


# PŮDORYS STŘECHY

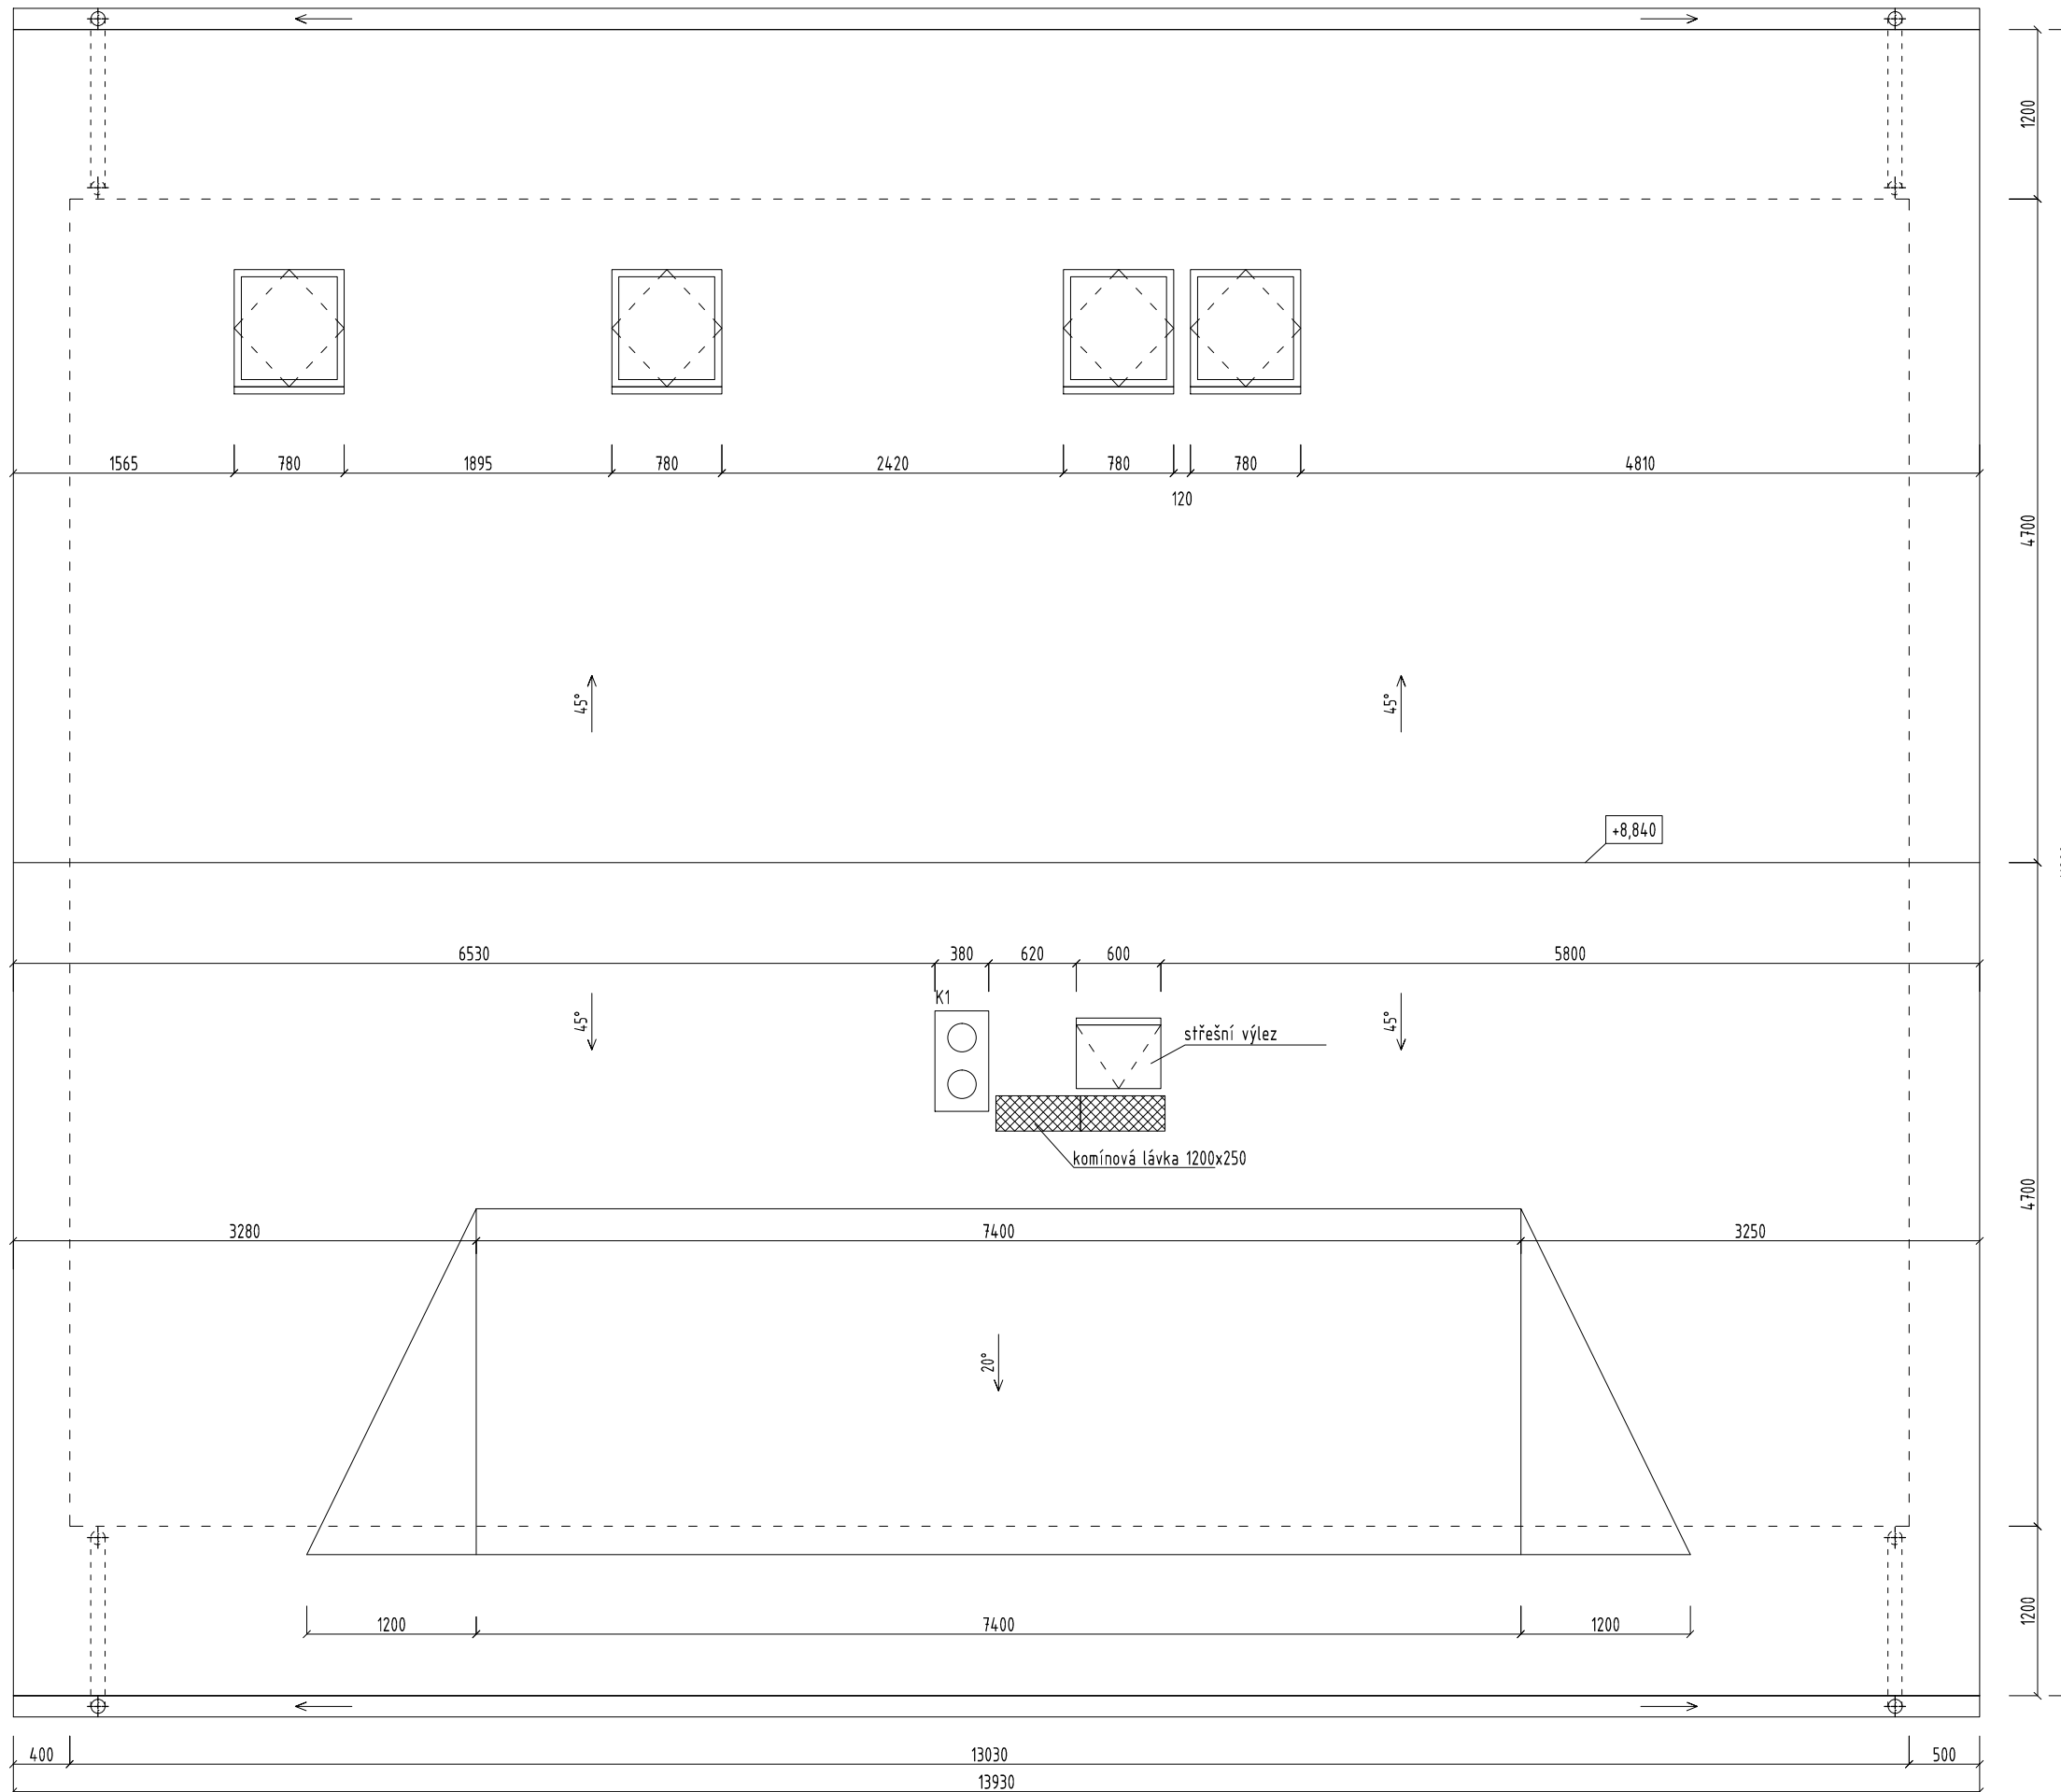

## POZNÁMKA:

Střešní krytina - Prefa střešní šablona 44x44  
 - kompletní střešní systém včetně všech doplňků  
 - protisněhové zábrany, odvětrávání, komínová lávka  
 - opravení prostupů (prostupy dle pokynů profesí)

Střešní okna - dřevěná - kyvná se spodním ovládním  
 - 78x118cm  
 Střešní výlez - 60x60cm

K1 - komín - komínové tvarovky Schiedel  
 - kompletní komínový systém včetně všech doplňků  
 - průměr vnitřní vložky 200mm

±0,000 = 458,50 m.n.m Bpv

ZODPOVĚDNÝ PROJEKTANT: Ing. Kateřina Iwanejko, Kunratice u Cvikova 34		athelier KIWI www.athelierkiwi.cz
VYPRACOVAL: Ing. Tomáš Hrubeš		
INVESTOR: Jitka Králová Viktor Samek		
AKCE: <b>Novostavba RD včetně napojení na IS</b>		
k.ú.: Arnultovice	p.p.č.: 1699	stupeň dokumentace
D.1.1. ARCHITEKTONICKO - STAVEBNÍ ČÁST: Půdorys střechy		ÚS + OHL paré
±0,000 = 458,50 Bpv		MĚŘÍTKO: 1:50
otisk razítka		ČÍSLO ZAKÁZKY: 44/2017
		ČÍSLO VÝKRESU: 07
		DATUM: XI/2017
<b>athelier KIWI</b>		