


PŮDORYS 1.NP

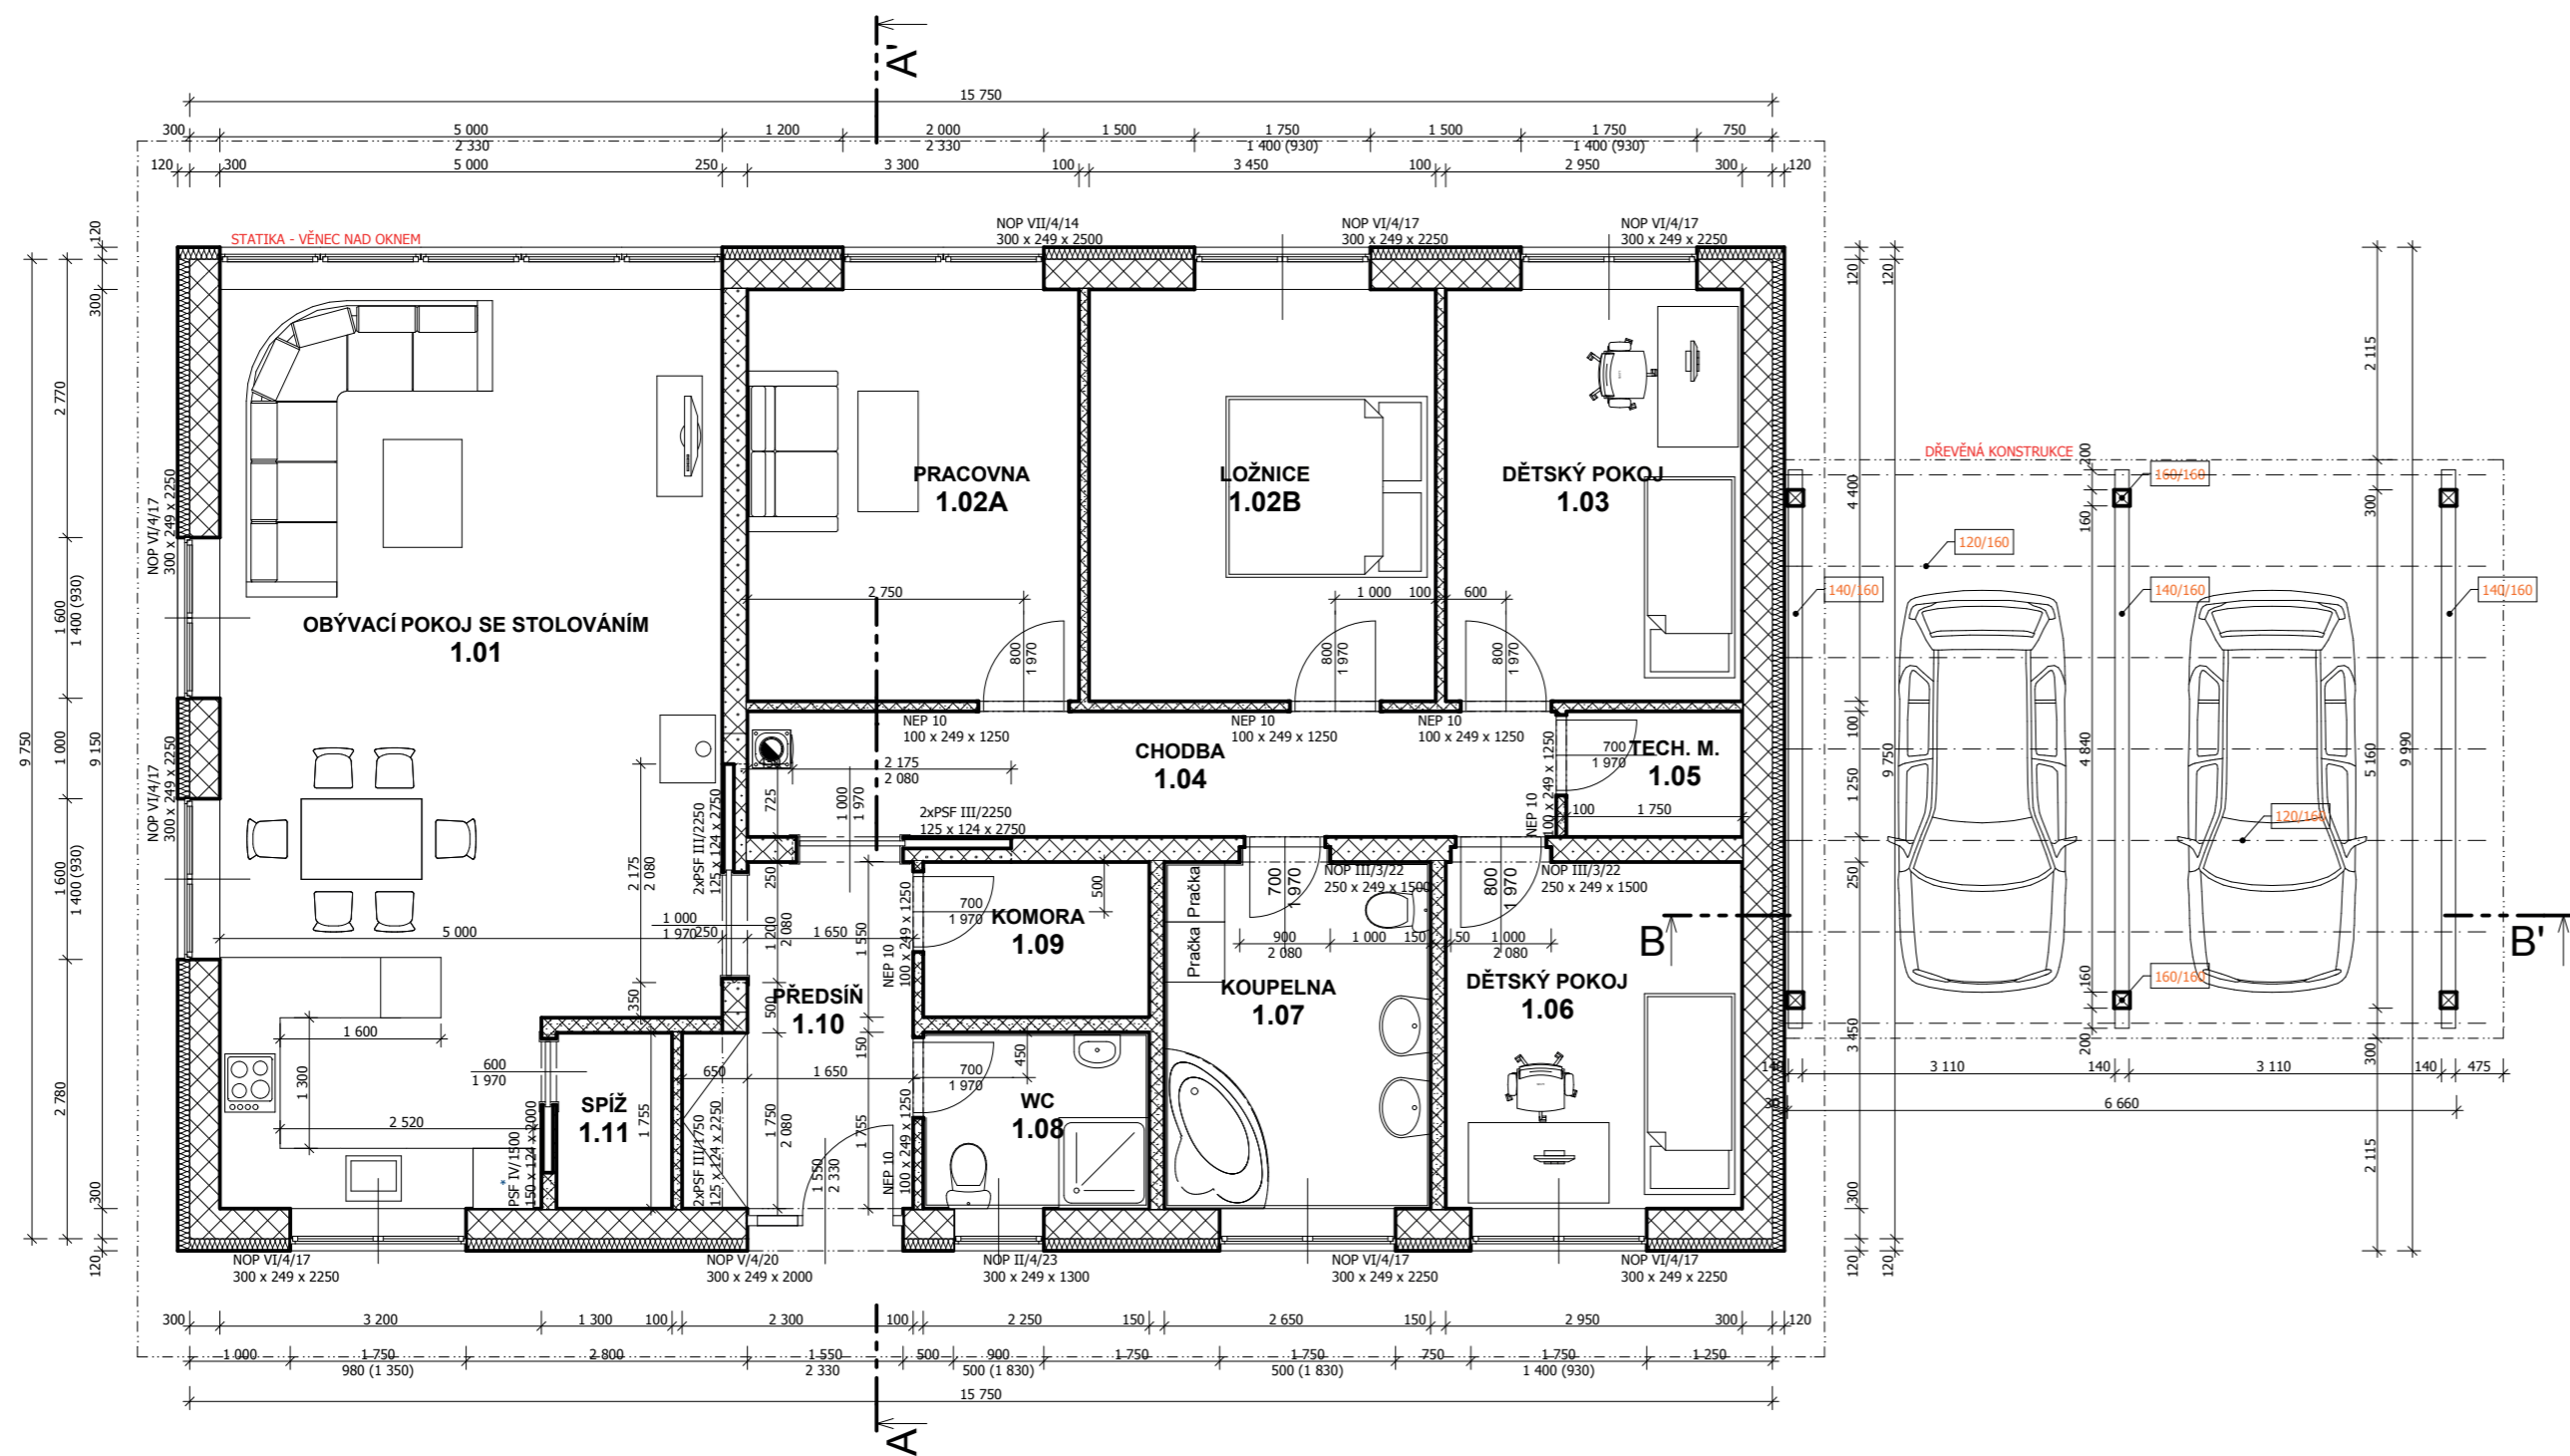

LEGENDA MÍSTNOSTÍ

OZN.	UČEL MÍSTNOSTI	PLOCHA (m ²)	PODLAHA	STĚNY	STROP
1.01	OBÝVACÍ POKOJ SE STOLOVÁNÍM	42,33	PLOVOUCÍ PODLAHA	SYSTÉMOVÁ OMÍTKA	SDK PODHLED
1.02A	PRACOVNA	13,53	PLOVOUCÍ PODLAHA	SYSTÉMOVÁ OMÍTKA	SDK PODHLED
1.02B	LOŽNICE	14,14	PLOVOUCÍ PODLAHA	SYSTÉMOVÁ OMÍTKA	SDK PODHLED
1.03	DĚTSKÝ POKOJ	12,09	PVC	SYSTÉMOVÁ OMÍTKA	SDK PODHLED
1.04	CHODBA	10,06	PVC	SYSTÉMOVÁ OMÍTKA	SDK PODHLED
1.05	TECH. M.	2,19	KERAMICKÁ DLAŽBA	SYSTÉMOVÁ OMÍTKA	SDK PODHLED
1.06	DĚTSKÝ POKOJ	10,18	PVC	SYSTÉMOVÁ OMÍTKA	SDK PODHLED
1.07	KOUPELNA	9,16	KERAMICKÁ DLAŽBA	SYSTÉMOVÁ OMÍTKA	SDK PODHLED
1.08	WC	3,94	KERAMICKÁ DLAŽBA	SYSTÉMOVÁ OMÍTKA	SDK PODHLED
1.09	KOMORA	3,48	KERAMICKÁ DLAŽBA	SYSTÉMOVÁ OMÍTKA	SDK PODHLED
1.10	PŘEDSÍŇ	6,83	KERAMICKÁ DLAŽBA	SYSTÉMOVÁ OMÍTKA	SDK PODHLED
1.11	SPÍŽ	2,02	KERAMICKÁ DLAŽBA	SYSTÉMOVÁ OMÍTKA	SDK PODHLED

LEGENDA

- NOVÉ KONSTRUKCE - NESPECIFIKOVÁNO
- ZDIVO XELLA P2-400 (300x249x599) NA SYSTÉMOVÉ LEPIDLO
- ZDIVO XELLA P4-500 (250x249x599) NA SYSTÉMOVÉ LEPIDLO
- ZDIVO XELLA P2-500 (150x249x599) NA SYSTÉMOVÉ LEPIDLO
- ZDIVO XELLA P2-500 (100x249x599) NA SYSTÉMOVÉ LEPIDLO

ZODPĚVNÝ PROJEKTANT	VYPRACOVAL	KRESLIL	
KRAJ	OBEC	ÚRAD	
INVESTOR			
AKCE	NOVOSTAVBA RODINNÉHO DOMU		FORMÁT 2x A4
			DATUM 11/2014 2.3.2015
			STUPEŇ PD DUR+DSP
			EVENT. Č. AKCE 14021
NÁZEV VÝKRESU	PŮDORYS 1.NP		MĚŘÍTKO 1:75,
			ČÍSLO VÝKRESU D.1.1.1.2