
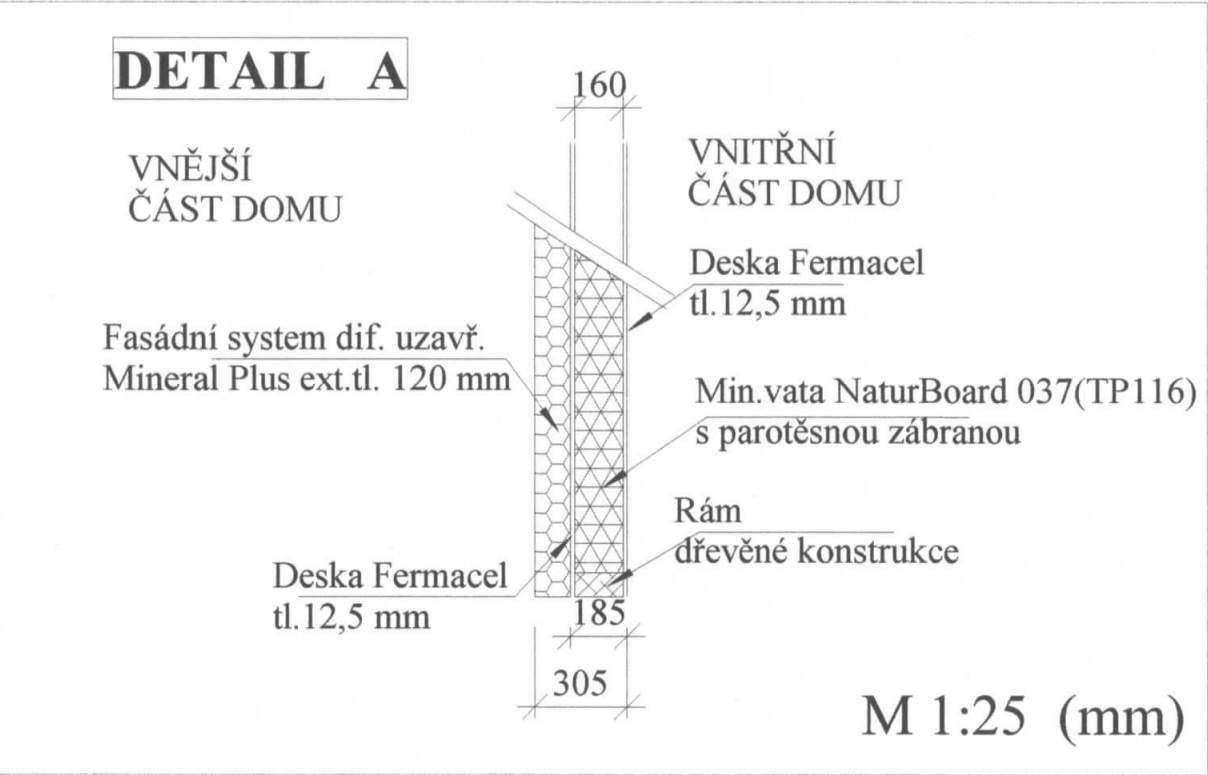


Projektoval a kreslil změnu v průběhu stavby Košek Vladimír Máchova 1552 Mnichovo Hradiště		podpis:
Investor: Vyšehrádková Lenka a Vyšehrádek Jan Brigádnická 741 Bakov nad Jizerou		
PŘÍSTAVBA A STAVEBNÍ ÚPRAVY RODINNÉHO DOMU č.p. 741 Bakov n/J. ZMĚNA PD V PRŮBĚHU STAVBY	Formát	A 3
	Datum	1.2.2017
	Učel	Ohlášení
	Kotováno	mm
	Měřítko	1: 50
STŘECHA - PŮDORYS	Číslo kopie	Číslo výkresu
	1	

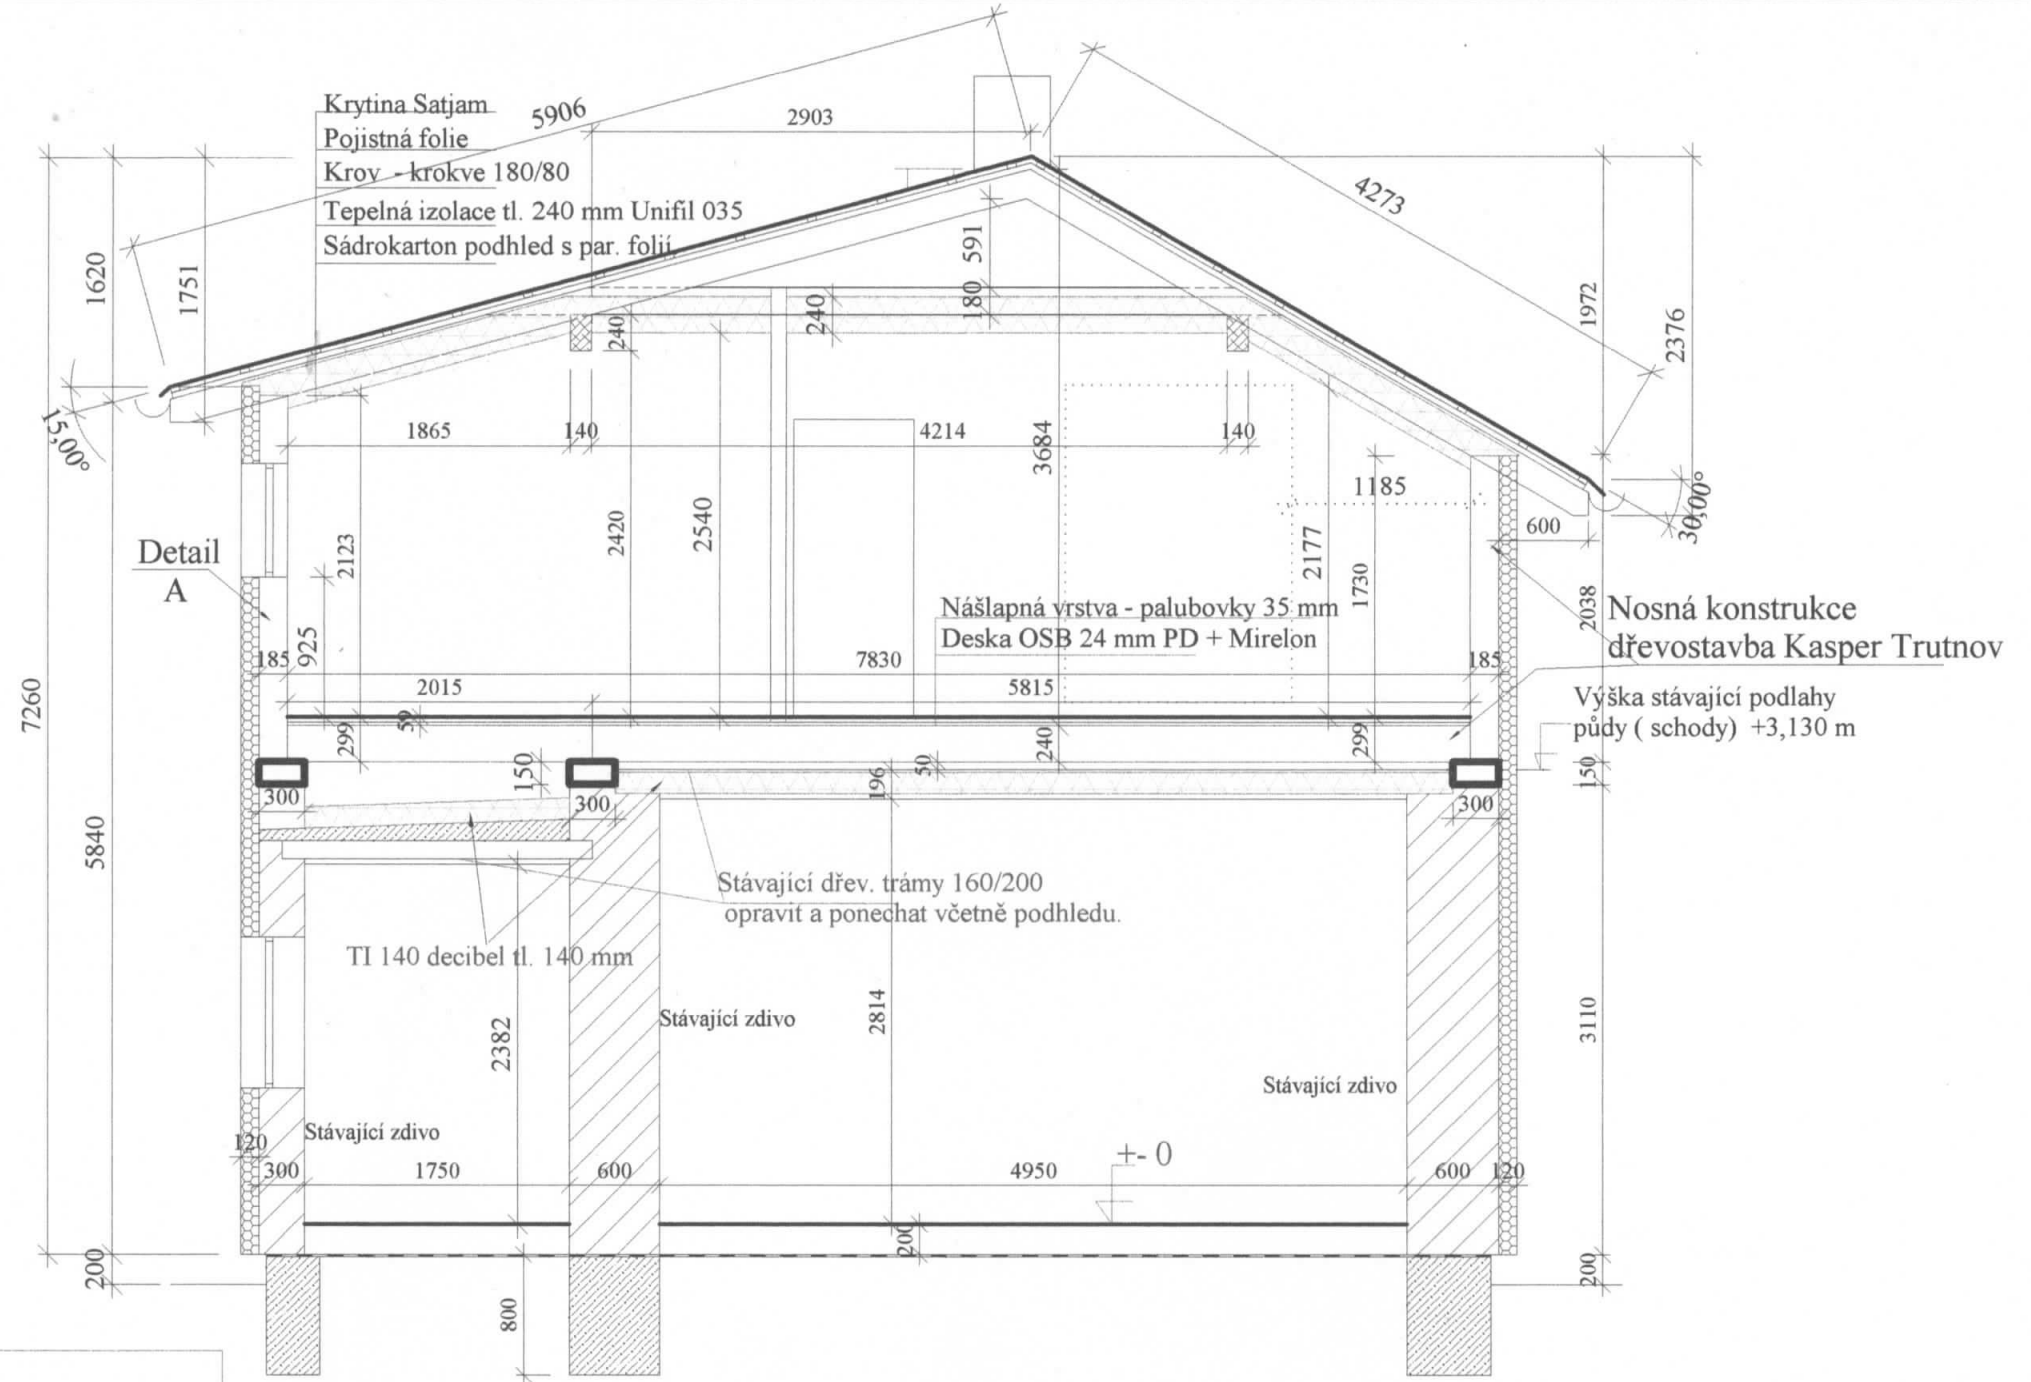

Projektovatel a kreslil změnu v průběhu stavby		podpis:
Košek Vladimír Máchova 1552 Mnichovo Hradiště		
Investor: Vyšehlidová Lenka a Vyšehlid Jan Brigádnická 741 Bakov nad Jizerou		
PŘÍSTAVBA A STAVEBNÍ ÚPRAVY		Formát A 3
RODINNÉHO DOMU č.p. 741 Bakov n/J.		Datum 1.2.2017
ZMĚNA PD V PRŮBĚHU STAVBY		Učel Ohlášení
		Kotováno mm
		Měřítko 1 : 50
ŘEZ A - Á		Císlo kopie Císlo výkresu
		1