


LEGENDA:

- EXISTUJÚCI STĽP VEREJ. ROZVODU VZDUŠ. VEDENIA NN
- R-E NAVRHOVANÁ ROZVODNICA MERANIA ELEKTRO
- SR NAVRHOVANÁ PRÍPOJKOVÁ SKRIŇA NA STĽPE ROZVODU NN
- DRZ NAVRHOVANÉ ODBERNOMERACIE A REGULAČNÉ ZARIADENIE PLYNU (NA MIESTE TERAJŠIEHO REGULÁTORA)
- Še EXISTUJÚCA REVÍZNA ŠACHTA SPLAŠKOVEJ KANALIZÁCIE
- EXISTUJÚCA PRÍPOJKA VODY
- EXISTUJÚCI VEREJNÝ VODOVOD
- EXISTUJÚCA PRÍPOJKA A VEREJNÁ SPLAŠKOVÁ KANALIZÁCIA
- EXISTUJÚCI VEREJNÝ VZDUŠNÝ ROZVOD NN
- DEMONTOVANÁ EXISTUJÚCA VZDUŠNÁ PRÍPOJKA NN
- NAVRHOVANÁ ZEMNÁ PRÍPOJKA NN
- EXISTUJÚCA PRÍPOJKA A VEREJNÝ ROZVOD ZEMNÉHO PLYNU
- NAVRHOVANÁ TRASA DOMOVÉHO ROZVODU ZEMNÉHO PLYNU
- HRANICE POZEMKU INVESTORA
- HRANICE PODĽA STAVU V KATASTRI NEHNUTEĽNOSTÍ "CKN"
- EXISTUJÚCE OPLATENIE
- NAVRHOVANÉ OPLATENIE
- PŮVODNÝ PŮDORYS OBJEKTU
- NAVRHOVANÝ PŮDORYS OBJEKTU
- NAVRHOVANÉ SPEVNENÉ PLOCHY



POZNÁMKY:

POZN.: VŠETKY VONKAJŠIE KÓTY OBJEKTU SÚ VYZNAČENÉ VRÁTANE OBKLADOV A ZATEPLENÍ, PRED ZAHÁJENÍM VÝKOPOVÝCH PRÁČ JE POTREBNÉ VYTÝČIŤ VŠETKY JESTVUJÚCE INŽINIERSKÉ SIETE A HRANICE POZEMKU.

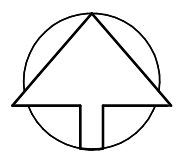



ZODP. PROJEKTANT:	ING. ADRIÁN DAUBNER	atelier_inak bojnická cesta č.35 prievidza 971 01 www.atelierinak.sk, info@atelierinak.sk	
VYPRACOVAL:	ING. ADRIÁN DAUBNER		
KRESLIL:	ING. ADRIÁN DAUBNER		
STAVBA:	PRESTAVBA RODINNÉHO DOMU na parc.č. 1642, k.ú. Prievidza	STUPEŇ:	DSP
INVESTOR:	Radoslav Mokry	DÁTUM:	04/2017
ČASŤ:	A. ARCHITEKTÚRA	FORMÁT:	2xA4
NÁZOV VÝKRESU:	CELKOVÁ SITUÁCIA - NAVRHOVANÝ STAV	MIERKA:	1:200
		Č. VÝKR.:	A-1

PÓDORYS PRÍZEMIA

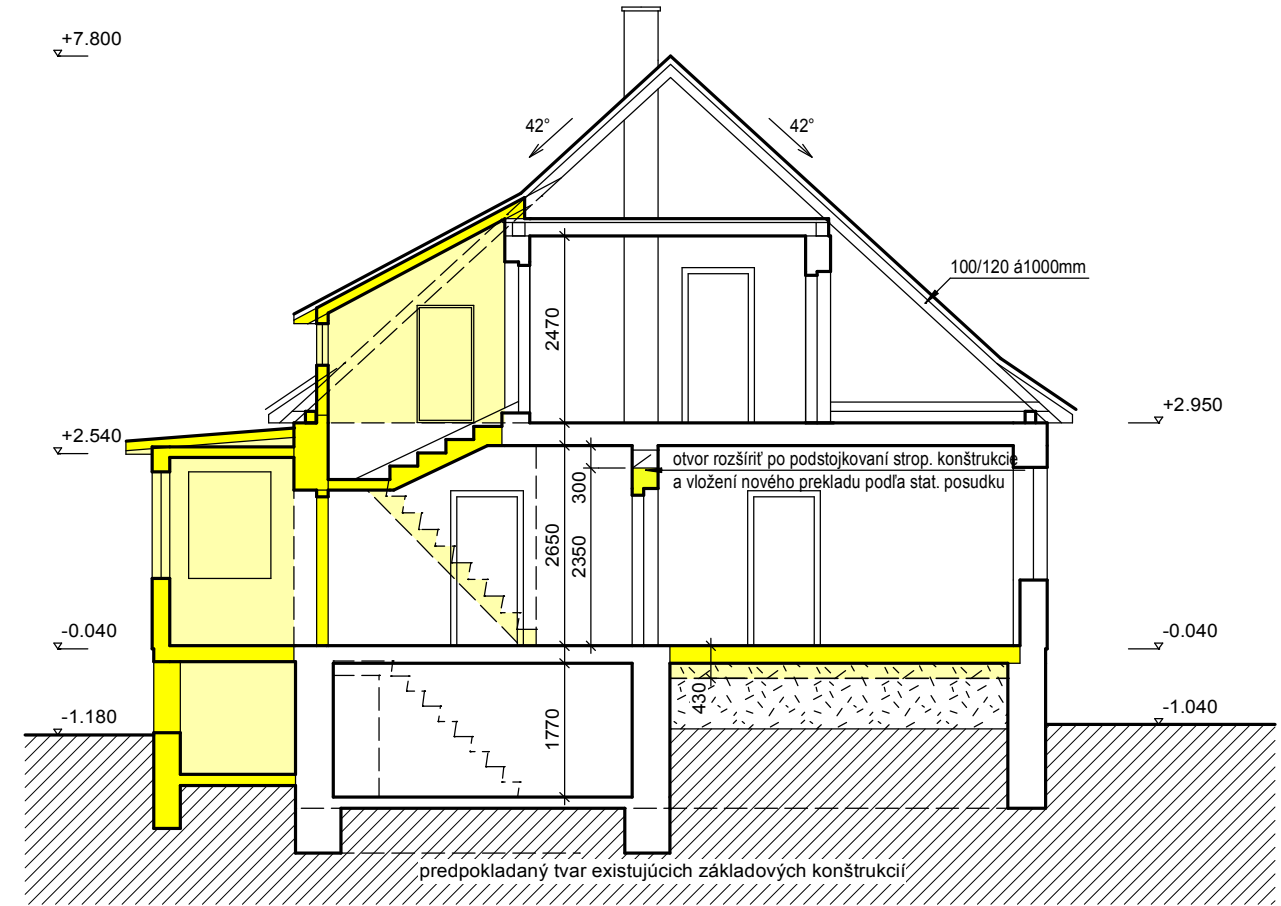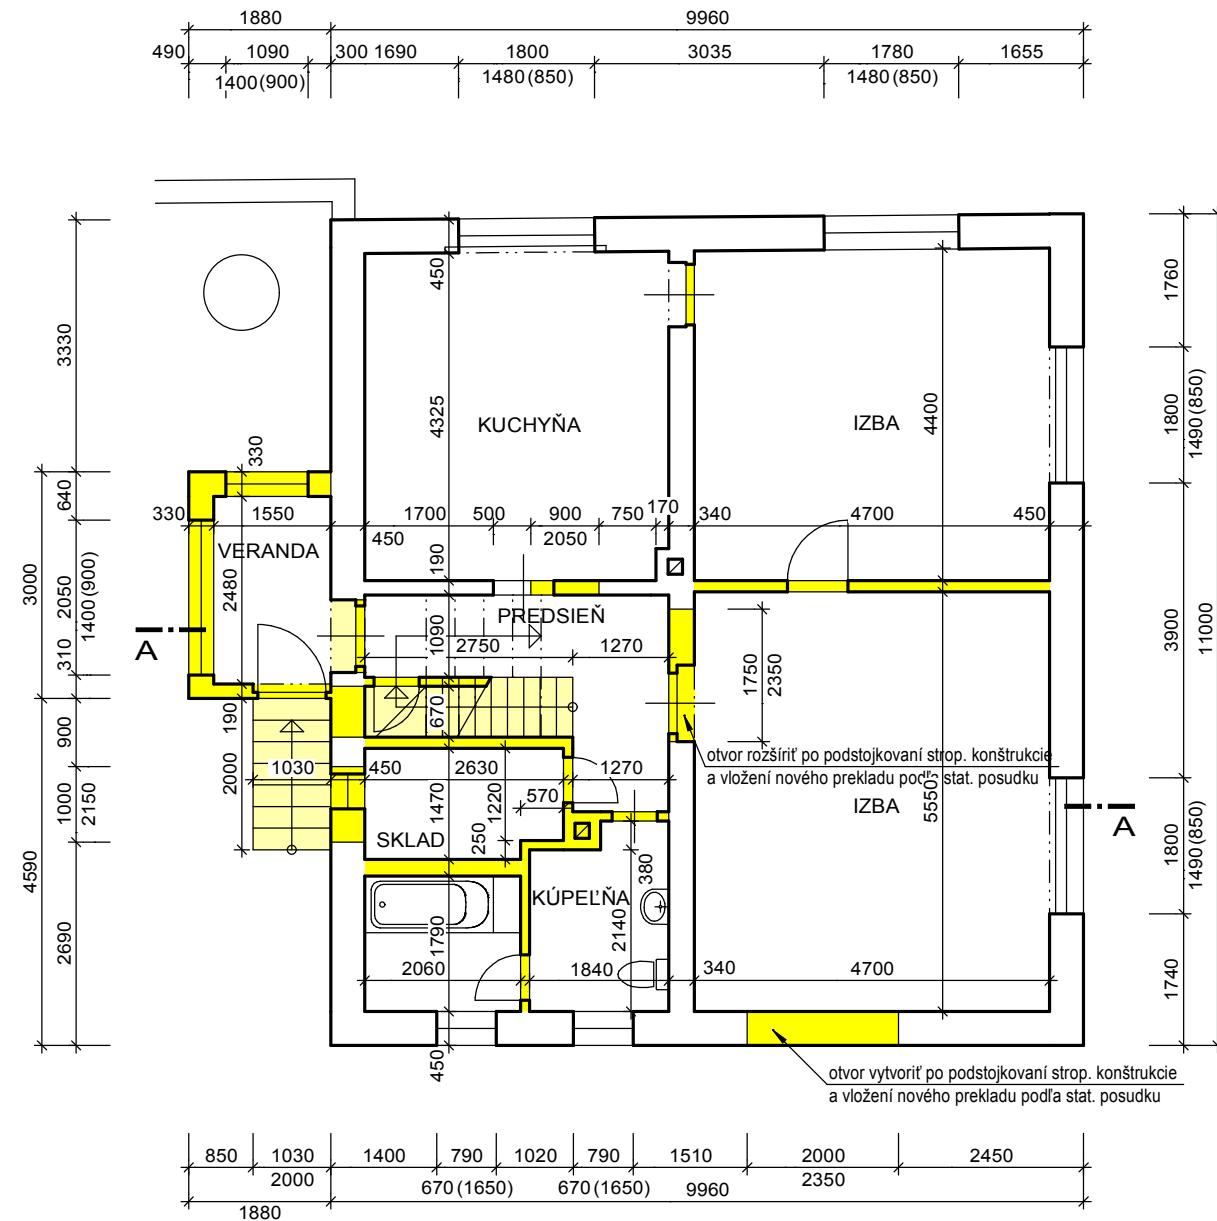

PRIEČNY REZ A

LEGENDA MATERIÁLOV:

 
-  - PÔVODNÉ (EXISTUJÚCE) KONŠTRUKCIE
-  - BÚRACIE PRÁCE

POZNÁMKY:


- ROZSAH BÚRACÍCH PRÁČ JE TIEŽ ŠPECIFIKOVANÝ V TECHNICKEJ SPRÁVE A STATICKOM POSUDKU STAVBY.
- PRED REALIZÁCIOU ZVÄČŠENIA / NOVOVYTVORENIA OTVOROV V NOSNÝCH STENÁCH JE POTREBNÉ PODSTOJKOVAŤ STROP NAJĎALEJ 1000MM OD PREDMETNEJ KONŠTRUKCIE STENY
- V PRÍPADE ROZDIELNOSTÍ OPROTI POPÍSANÉMU PREDPOKLADANÉMU STAVU A DRUHU KONŠTRUKCIÍ JE POTREBNÉ PRIZVAŤ ZODPOVEDNÉHO PROJEKTANTA STATIKY A STAVEBNEJ ČASTI NA PREHODNOTENIE NAVRHOVANÉHO RIEŠENIA!

ZODP. PROJEKTANT:	ING. ADRIÁN DAUBNER	atelier_inak bojnická cesta č.35 prievidza 971 01 www.atelierinak.sk, info@atelierinak.sk	
VYPRACOVAL:	ING. ADRIÁN DAUBNER		
KRESLIL:	ING. ADRIÁN DAUBNER		
STAVBA:	PRESTAVBA RODINNÉHO DOMU na parc.č. 1642, k.ú. Prievidza	STUPEŇ:	DSP
INVESTOR:	Radoslav Mokry	DÁTUM:	04/2017
ČASŤ:	A. ARCHITEKTÚRA	FORMÁT:	2xA4
NÁZOV VÝKRESU:	SKUTKOVÝ STAV / BÚRACIE PRÁCE 1	SADA:	
		MIERKA:	Č. VÝKR.: 1:100 A-2

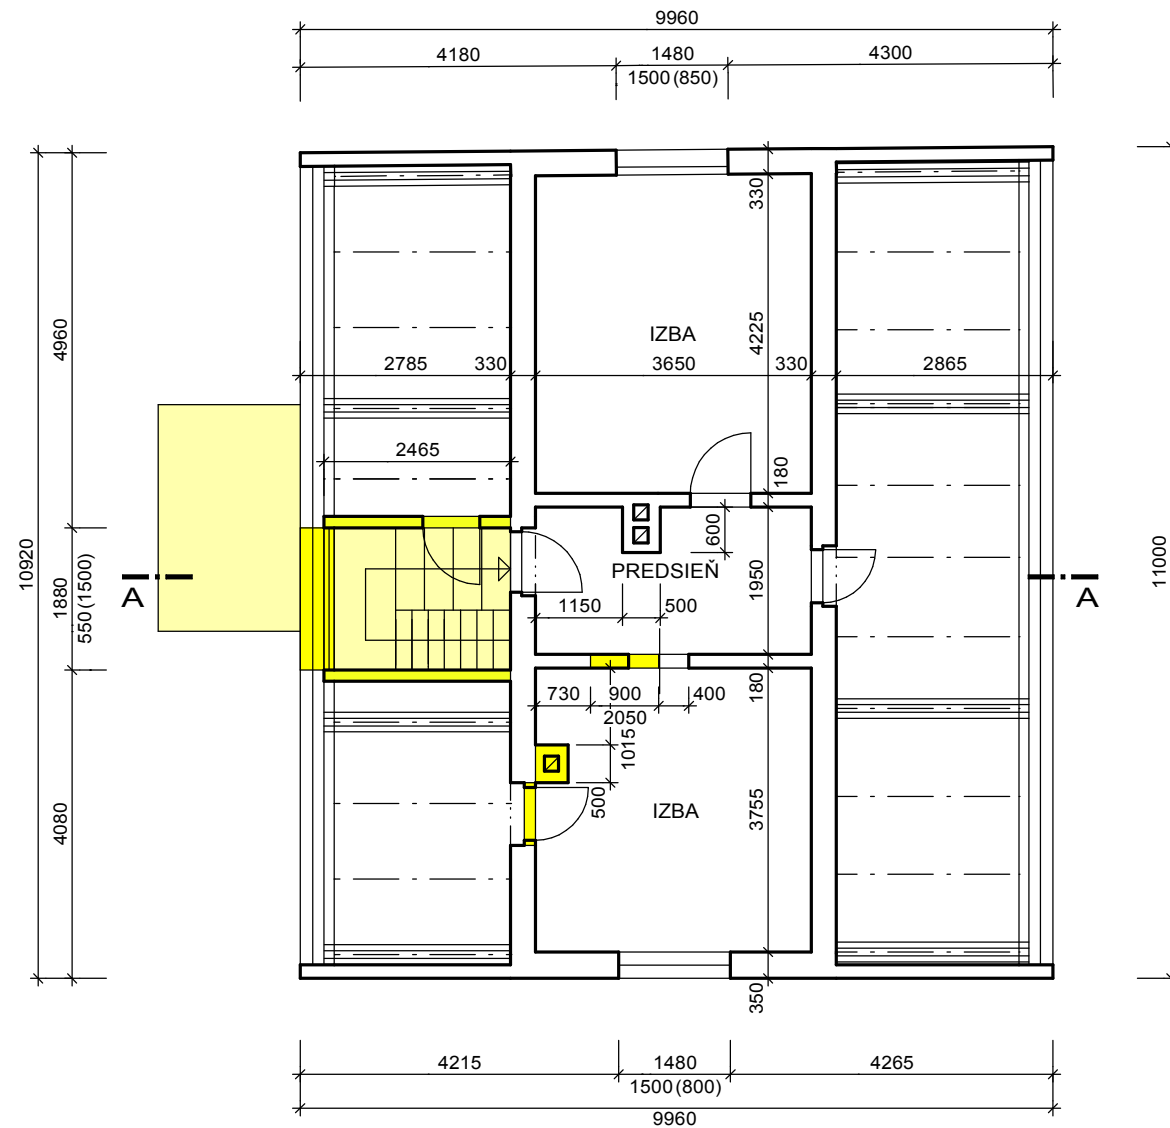

PÔDORYS PODKROVIA

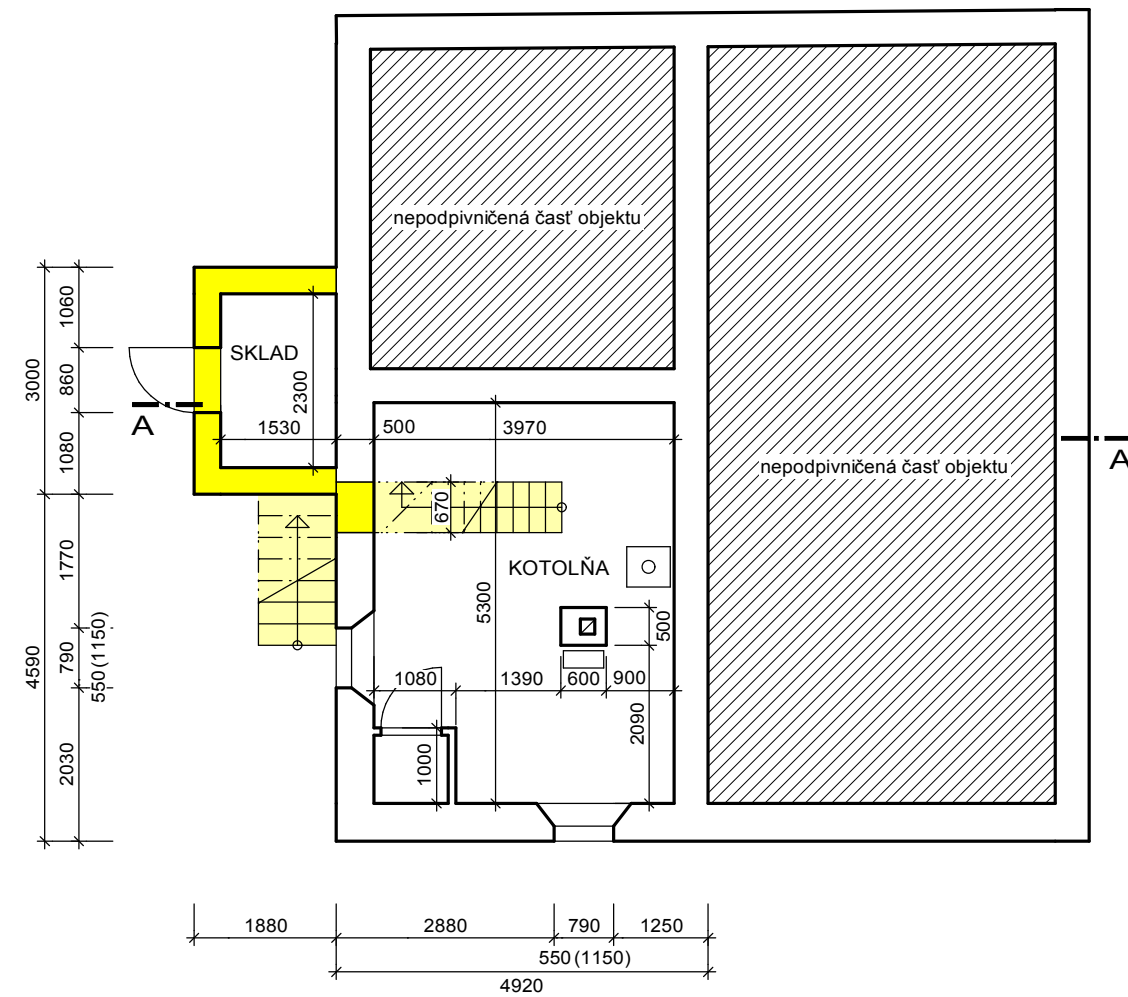


PÔDORYS SUTERÉNU




LEGENDA MATERIÁLOV:



-  - PÔVODNÉ (EXISTUJÚCE) KONŠTRUKCIE
-  - BÚRACIE PRÁCE

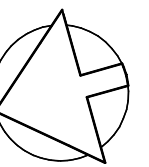

POZNÁMKY:

- ROZSAH BÚRACÍCH PRÁČ JE TIEŽ ŠPECIFIKOVANÝ V TECHNICKEJ SPRÁVE A STATICKOM POSUDKU STAVBY.
- PRED REALIZÁCIOU ZVÄČŠENIA / NOVOVYTVORENIA OTVOROV V NOSNÝCH STENÁCH JE POTREBNÉ PODSTOJKOVAŤ STROP NAJĎALEJ 1000MM OD PREDMETNEJ KONŠTRUKCIE STENY
- V PRÍPADE ROZDIELNOSTÍ OPROTI POPÍSANÉMU PREDPOKLADANÉMU STAVU A DRUHU KONŠTRUKCIÍ JE POTREBNÉ PRIZVAŤ ZODPOVEDNÉHO PROJEKTANTA STATIKY A STAVEBNEJ ČASTI NA PREHODNOTENIE NAVRHOVANÉHO RIEŠENIA!


ZODP. PROJEKTANT:	ING. ADRIÁN DAUBNER	 bojnická cesta č.35 prievidza 971 01 www.atelierinak.sk, info@atelierinak.sk	
VYPRACOVAL:	ING. ADRIÁN DAUBNER		
KRESLIL:	ING. ADRIÁN DAUBNER		
STAVBA:	PRESTAVBA RODINNÉHO DOMU na parc.č. 1642, k.ú. Prievidza	STUPEŇ: DSP	
INVESTOR:	Radoslav Mokrý	DÁTUM: 04/2017	
ČASŤ:	A. ARCHITEKTÚRA	FORMÁT: 2xA4	
NÁZOV VÝKRESU:	SKUTKOVÝ STAV / BÚRACIE PRÁCE 2	SADA:	
		MIERKA: 1:100	Č. VÝKR.: A-3

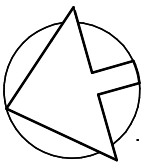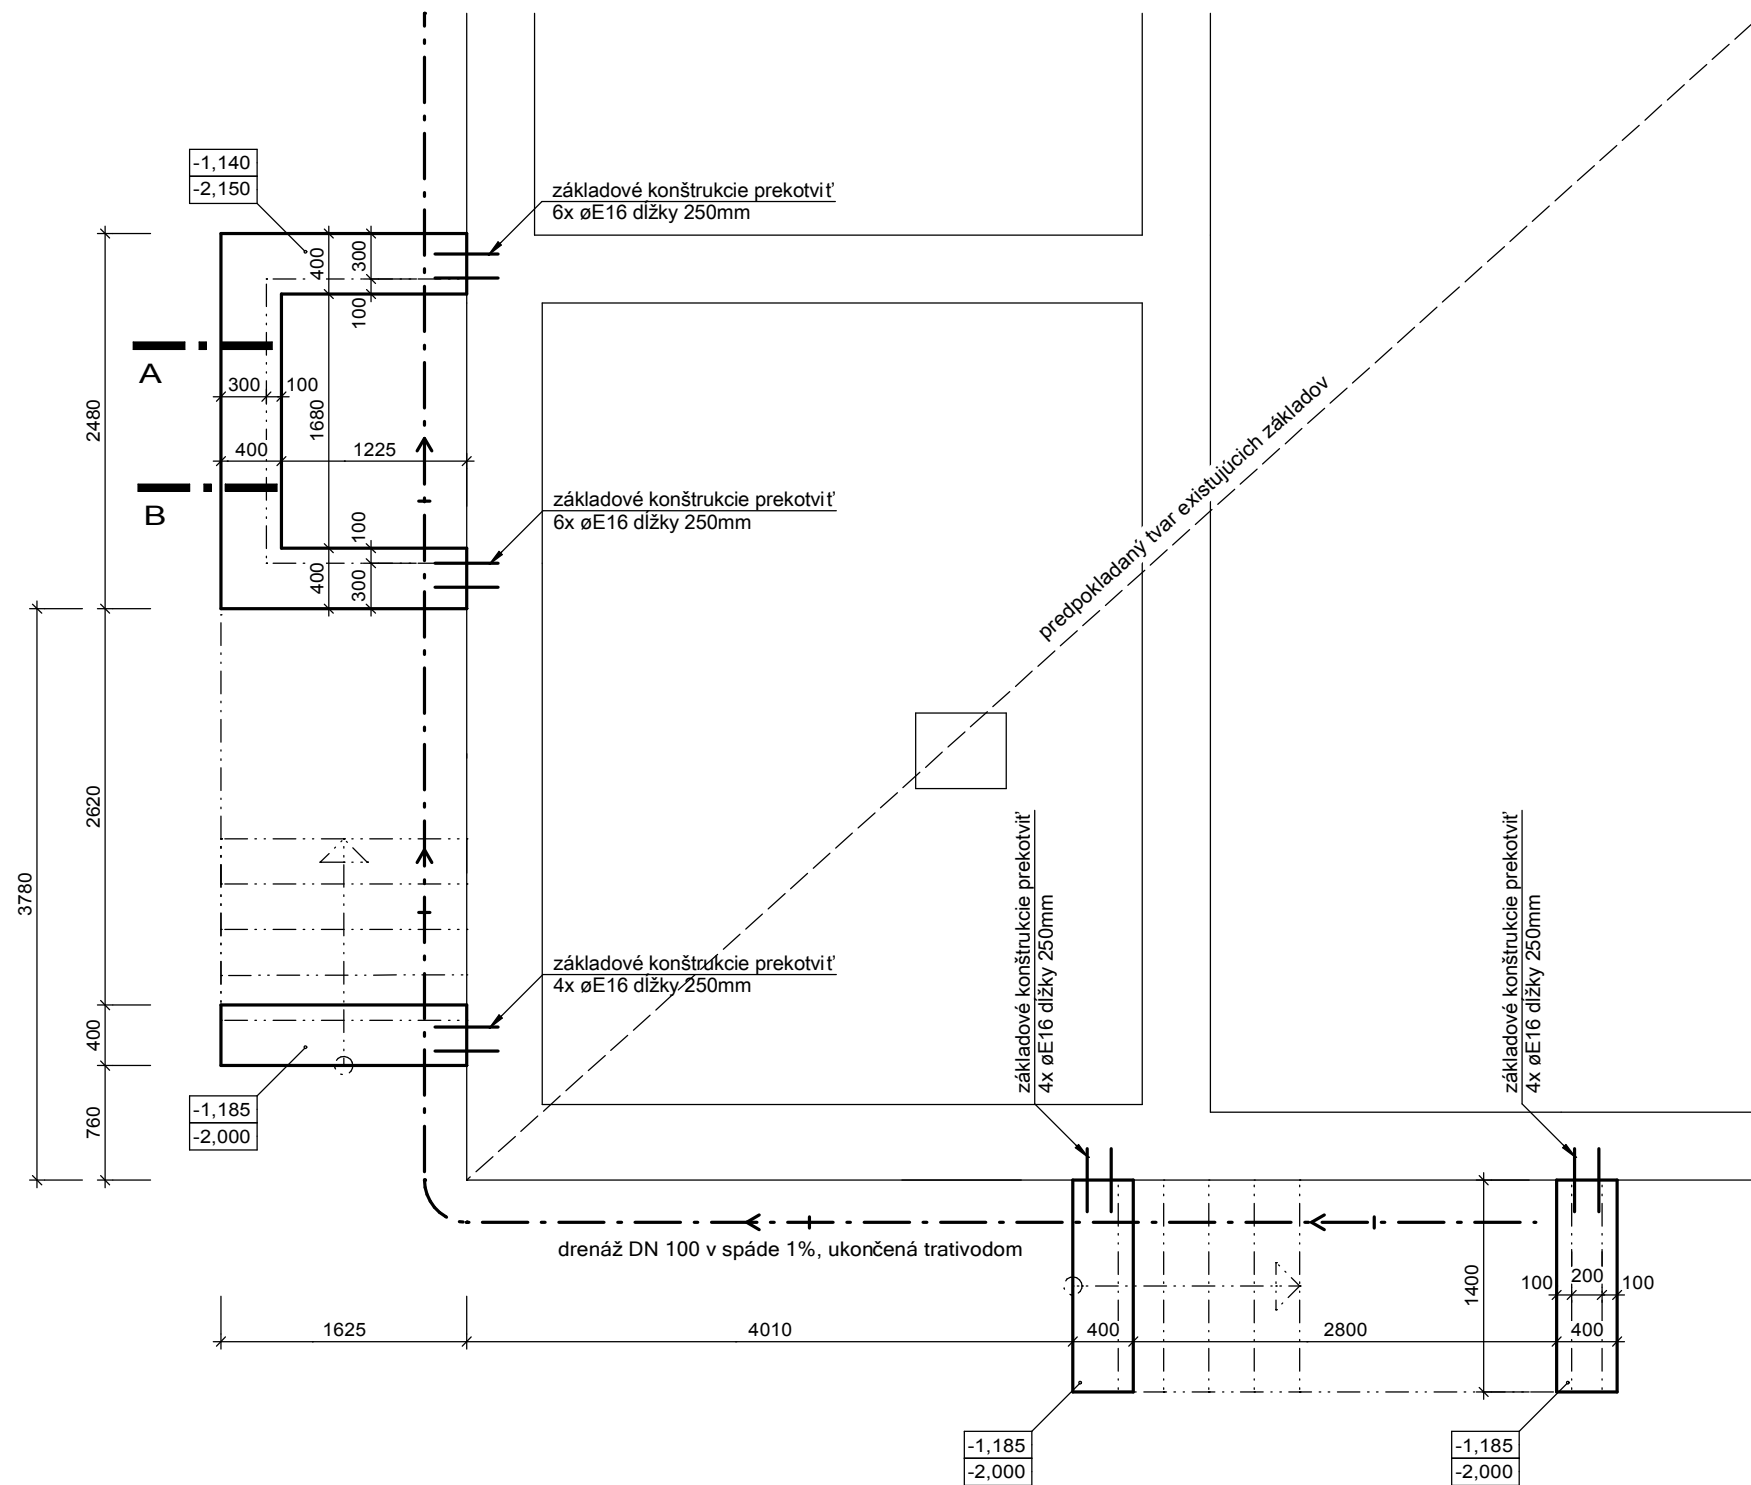

POZNÁMKY:

- VO VÝKRESE NIE SÚ UVEDENÉ PRESTUPY INŠTALÁCIÍ JEDNOTLIVÝCH PROFESIÍ A ZÁKLADOVÝ ZEMNÍ Č.
- PRED ZAČATÍM BETÓNOVANIA ZÁKLADOV VYZNAČIŤ MIESTO A VYNECHAŤ OTVORY PRE PRECHODY INŠTALÁCIÍ CEZ KONŠTRUKCIU!
- MATERIÁL A VYSTUŽENIE ZÁKLADOV VIŠ ČASŤ STATIKA !
- NAKOĽKO SA JEDNÁ O PRESTAVBU EXISTUJÚCEHO OBJEKTU, JE POTREBNÉ PO ČAS VÝSTAVBY VYKONÁVAŤ PRIEBEŽNE KONTROLNÉ MERANIA, PRÍPADNÉ ODCHÝLKY PROJEKTOVEJ DOKUMENTÁCIE OD SKUTOČNOSTI ZAKOMPOŇOVAŤ DO STAVEBNÉHO PROCESU, PRÍPADNE KONTAKTOVAŤ PROJEKTANTA.

ZODP. PROJEKTANT:	ING. ADRIÁN DAUBNER	atelier_inak bojnická cesta č.35 prievidza 971 01 www.atelierinak.sk, info@atelierinak.sk	
VYPRACOVAL:	ING. ADRIÁN DAUBNER		
KRESLIL:	ING. ADRIÁN DAUBNER		
STAVBA:	PRESTAVBA RODINNÉHO DOMU na parc.č. 1642, k.ú. Prievidza	STUPEŇ:	DSP
INVESTOR:	Radoslav Mokry	DÁTUM:	04/2017
ČASŤ:	A. ARCHITEKTÚRA	FORMÁT:	2xA4
NÁZOV VÝKRESU:	PŌDORYS ZÁKLADOV - NARHOVANÝ STAV	MIERKA:	Č. VÝKR.: 1:50 A-4

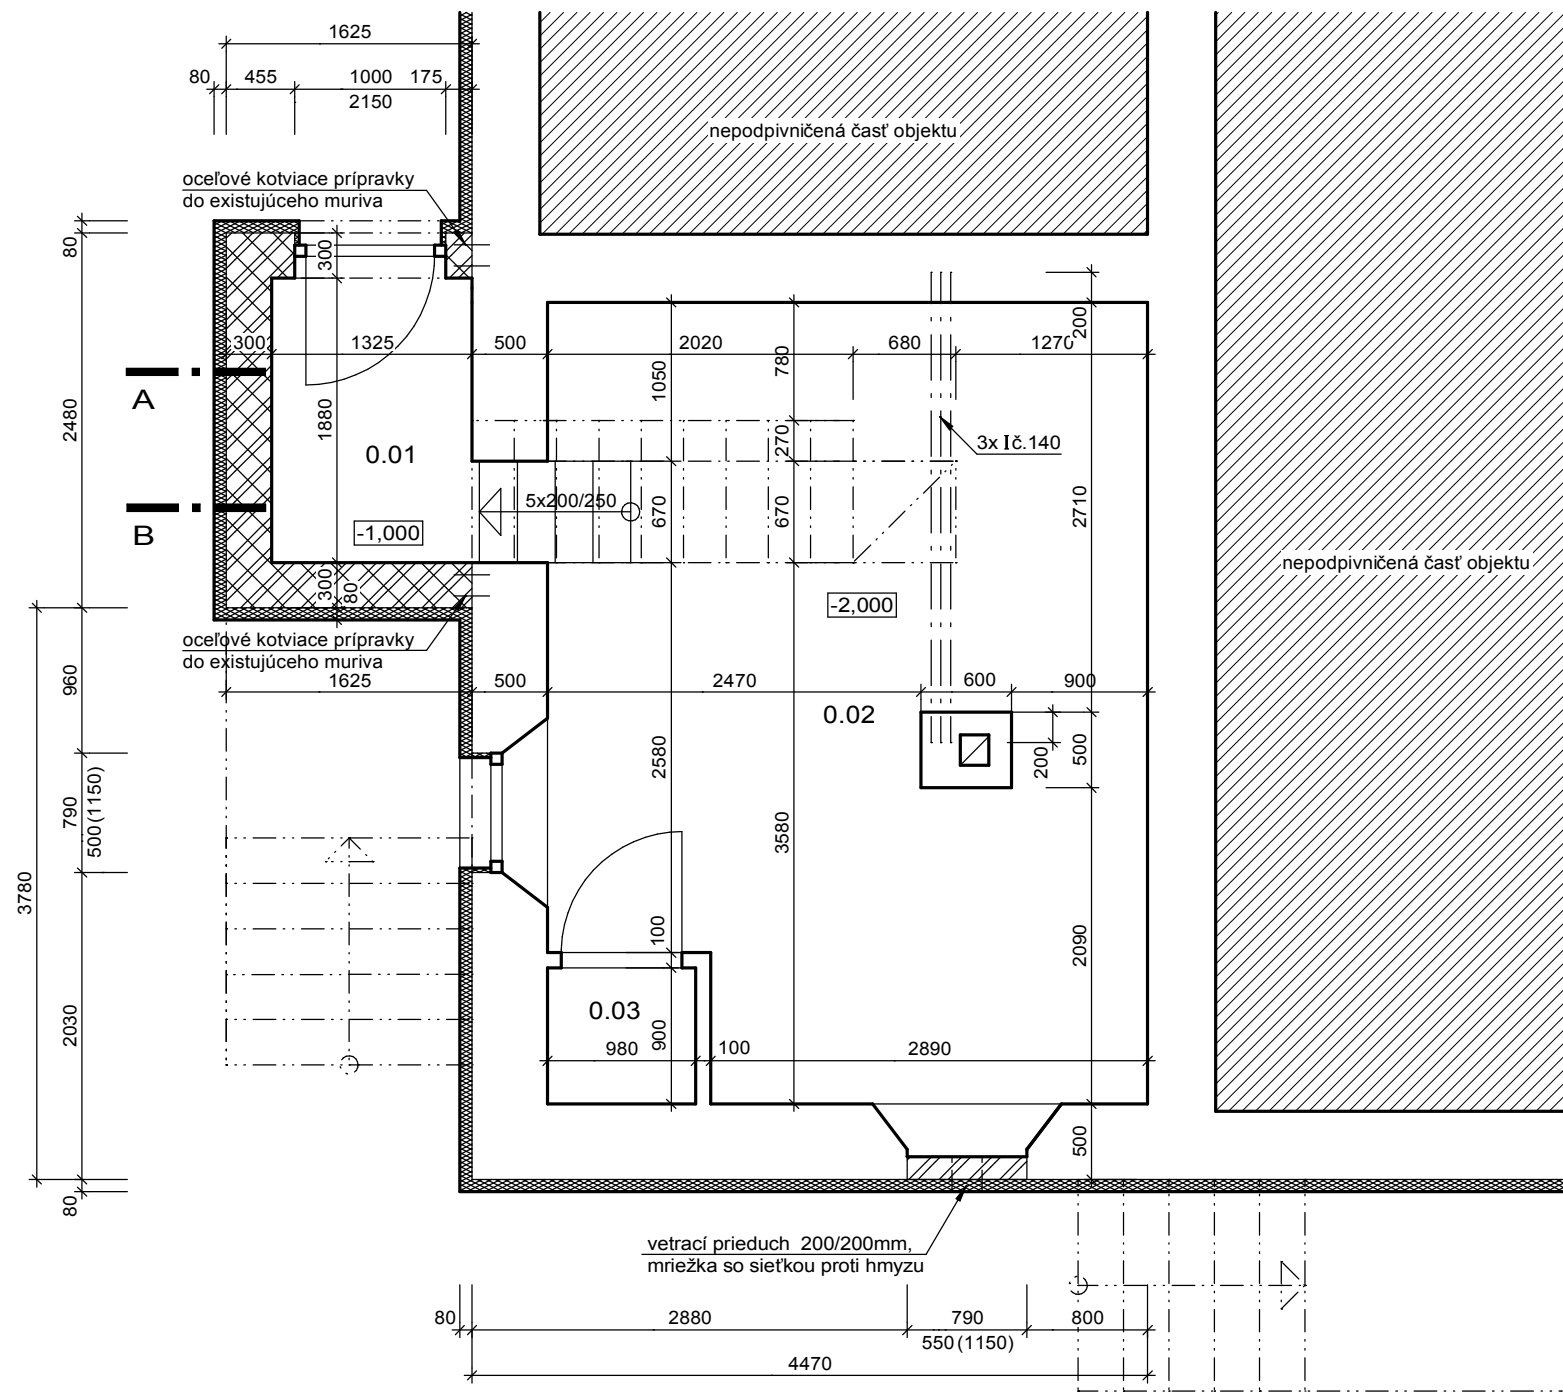


LEGENDA MIESTNOSTÍ

Kód	Názov miestnosti	Plocha m ²	Podlaha	Steny	Stropy
			Úprava sokla		
0.01	CHODBA	2,49	KERAMICKÁ DLAŽBA	VÁPENNÁ OMIETKA	
			KERAMICKÝ SOKEL		
0.02	SKLAD	19,96	KERAMICKÁ DLAŽBA	SANAČNÁ OMIETKA	TENKOVRSTVÁ OMIETKA
			KERAMICKÝ SOKEL		
0.03	SKLAD	0,88	KERAMICKÁ DLAŽBA		
			KERAMICKÝ SOKEL		

LEGENDA MATERIÁLOV:


- PŮVODNÉ (EXISTUJÚCE) KONŠTRUKCIE
- OBVODOVÉ NOSNÉ MURIVO Z TVÁRNIC PORFIX P2-440, š. 300MM NA TENKOVRSTVÉ LEPIDLO
- TEPELNÁ IZOLÁCIA Z EXTRUD. POLYSTYRÉNU STYRODUR 2800C

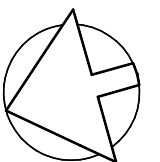

POZNÁMKY:

-VO VÝKRESE NIE SÚ UVEDENÉ PRESTUPY INŠTALÁCIÍ JEDNOTLIVÝCH PROFESIÍ PO DOKONČENÍ HRUBEJ STAVBY VYZNAČIŤ MIESTO A VYNECHAŤ OTVORY PRE PRECHODY INŠTALÁCIÍ CEZ KONŠTRUKCIE
 -NAKOĽKO SA JEDNÁ O PRESTAVBU EXISTUJÚCEHO OBJEKTU, JE POTREBNÉ PO ČAS VÝSTAVBY VYKONÁVAŤ PRIEBEŽNE KONTROLNÉ MERANIA, PRÍPADNÉ ODCHÝLKY PROJEKTOVEJ DOKUMENTÁCIE OD SKUTOČNOSTI ZAKOMPOZOVÁŤ DO STAVEBNÉHO PROCESU, PRÍPADNE KONTAKTOVAŤ PROJEKTANTA.

ZODP. PROJEKTANT:	ING. ADRIÁN DAUBNER	atelier_inak bojnická cesta č.35 prievidza 971 01 www.atelierinak.sk, info@atelierinak.sk	
VYPRACOVAL:	ING. ADRIÁN DAUBNER		
KRESLIL:	ING. ADRIÁN DAUBNER		
STAVBA:	PRESTAVBA RODINNÉHO DOMU na parc.č. 1642, k.ú. Prievidza	STUPEŇ:	DSP
INVESTOR:	Radoslav Mokry	DÁTUM:	04/2017
ČASŤ:	A. ARCHITEKTÚRA	FORMÁT:	2xA4
NÁZOV VÝKRESU:	PŮDORYS SUTERÉNU - NARHOVANÝ STAV	SADA:	
		MIERKA:	Č. VÝKR.: 1:50 A-5

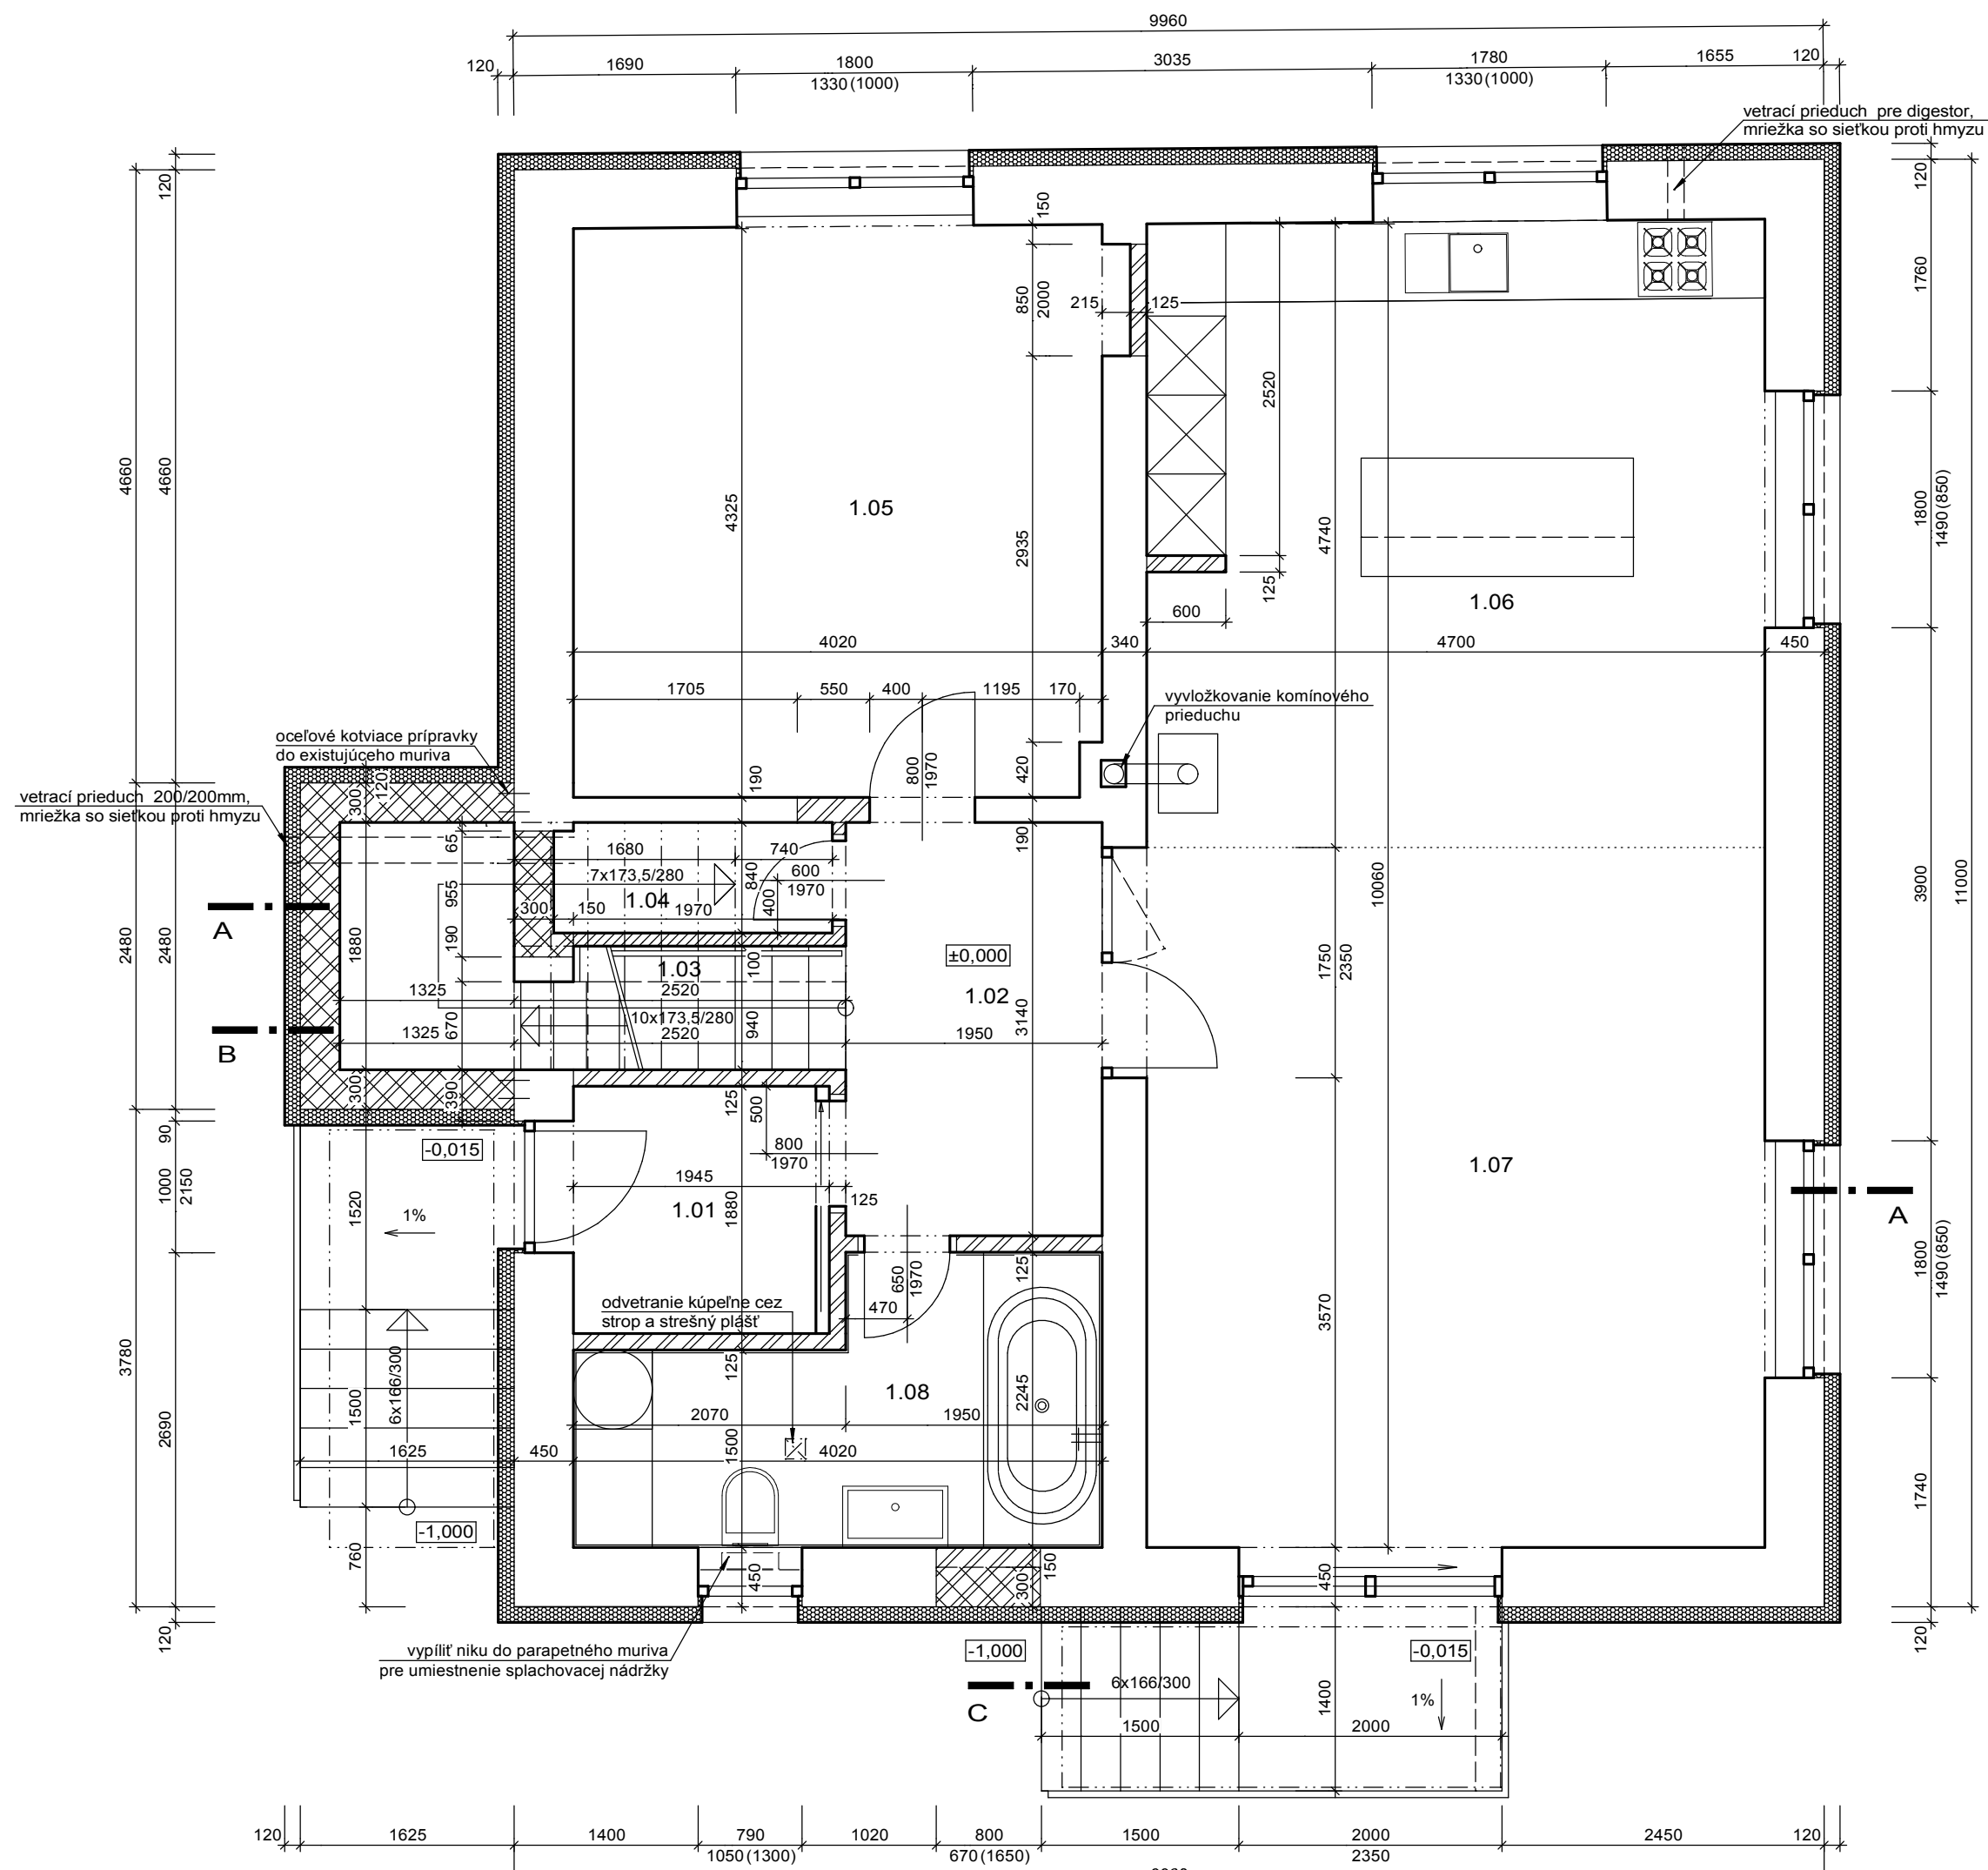

LEGENDA MIESTNOSTÍ

Kód	Názov miestnosti	Plocha m ²	Podlaha	Steny	Stropy
			Úprava sokla		
1.01	ZÁDVERIE	3,66	KERAMICKÁ DLAŽBA DREVENÝ SOKEL	VÁPENNÁ OMIETKA	SÁDROKARTÓN RIGIPS RF(DF) 15MM
1.02	PREDSIENĚ	6,12	KERAMICKÁ DLAŽBA DREVENÝ SOKEL		
1.03	SCHODISKO	6,16	DREVENÝ OBKLAD DREVENÝ SOKEL		
1.04	ŠPAJZA	1,65	KERAMICKÁ DLAŽBA KERAMICKÝ SOKEL		
1.05	IZBA	17,56	VEĽKOPLOŠNÉ PARKETY DREVENÝ SOKEL		
1.06	KUCHYŇA S JEDÁLŇOU	22,46	KERAMICKÁ DLAŽBA DREVENÝ SOKEL	KERAM. OBKLAD PODLA PROJEKTU INTERIÉRU	SÁDROKARTÓN RIGIPS RF(DF) 15MM
1.07	IZBA	25,47	KERAMICKÁ DLAŽBA DREVENÝ SOKEL	VÁPENNÁ OMIETKA	
1.08	KÚPEĽŇA	7,47	KERAMICKÁ DLAŽBA	KERAM. OBKLAD PODLA PROJEKTU INTERIÉRU	SÁDROKARTÓN RIGIPS RF(DF) 15MM


LEGENDA MATERIÁLOV:

- PÔVODNÉ (EXISTUJÚCE) KONŠTRUKCIE
- OBVODOVÉ NOSNÉ MURIVO Z TVÁRNIC PORFIX P2-440, š. 300MM NA TENKOVRSŤVÉ LEPIDLO
- PRIEČKY Z TVÁRNIC PORFIX P2-500, š. 125MM a 150MM NA TENKOVRSŤVÉ LEPIDLO
- PRIEČKY Z NOSNÝCH PRVKOV RIGIPS CW 75 S VÝPLŇOU Z IZOLÁCIE Z MINERÁLNYCH VLÁKIEN HR. 50MM S OBOJSTRANNÝM OBKLADOM ZO SÁDROKARTÓNU RIGIPS RB(A), HR. 12,5MM
- TEPELNÁ IZOLÁCIA Z EXPANDOVANÉHO POLYSTYRÉNU S GRAFITOM EPS-NEO

POZNÁMKY:

-VO VÝKRESE NIE SÚ UVEDENÉ PRESTUPY INŠTALÁCIÍ JEDNOTLIVÝCH PROFESIÍ PO DOKONČENÍ HRUBEJ STAVBY VYZNAČIŤ MIESTO A VYNECHAŤ OTVORY PRE PRECHODY INŠTALÁCIÍ CEZ KONŠTRUKCIE
 -NAKOĽKO SA JEDNÁ O PRESTAVBU EXISTUJÚCEHO OBJEKTU, JE POTREBNÉ PO ČAS VÝSTAVBY VYKONÁVAŤ PRIEBEŽNÉ KONTROLNÉ MERANIA, PRÍPADNÉ ODCHÝLKY PROJEKTOVEJ DOKUMENTÁCIE OD SKUTOČNOSTI ZAKOMPOŇOVAŤ DO STAVEBNÉHO PROCESU, PRÍPADNE KONTAKTOVAŤ PROJEKTANTA.

ZODP. PROJEKTANT:	ING. ADRIÁN DAUBNER	atelier_nak bojnická cesta č.35 prievidza 971 01 www.atelierinak.sk, info@atelierinak.sk	
VYPRACOVAL:	ING. ADRIÁN DAUBNER		
KRESLIL:	ING. ADRIÁN DAUBNER	STUPEŇ:	DSP
STAVBA:	PRESTAVBA RODINNÉHO DOMU na parc.č. 1642, k.ú. Prievidza	DÁTUM:	04/2017
INVESTOR:	Radoslav Mokrý	FORMÁT:	2xA4
ČASŤ:	A. ARCHITEKTÚRA	SADA:	
NÁZOV VÝKRESU:	PÓDORYS PRÍZEMIA - NARHOVANÝ STAV	MIERKA:	Č. VÝKR.: 1:50 A-6

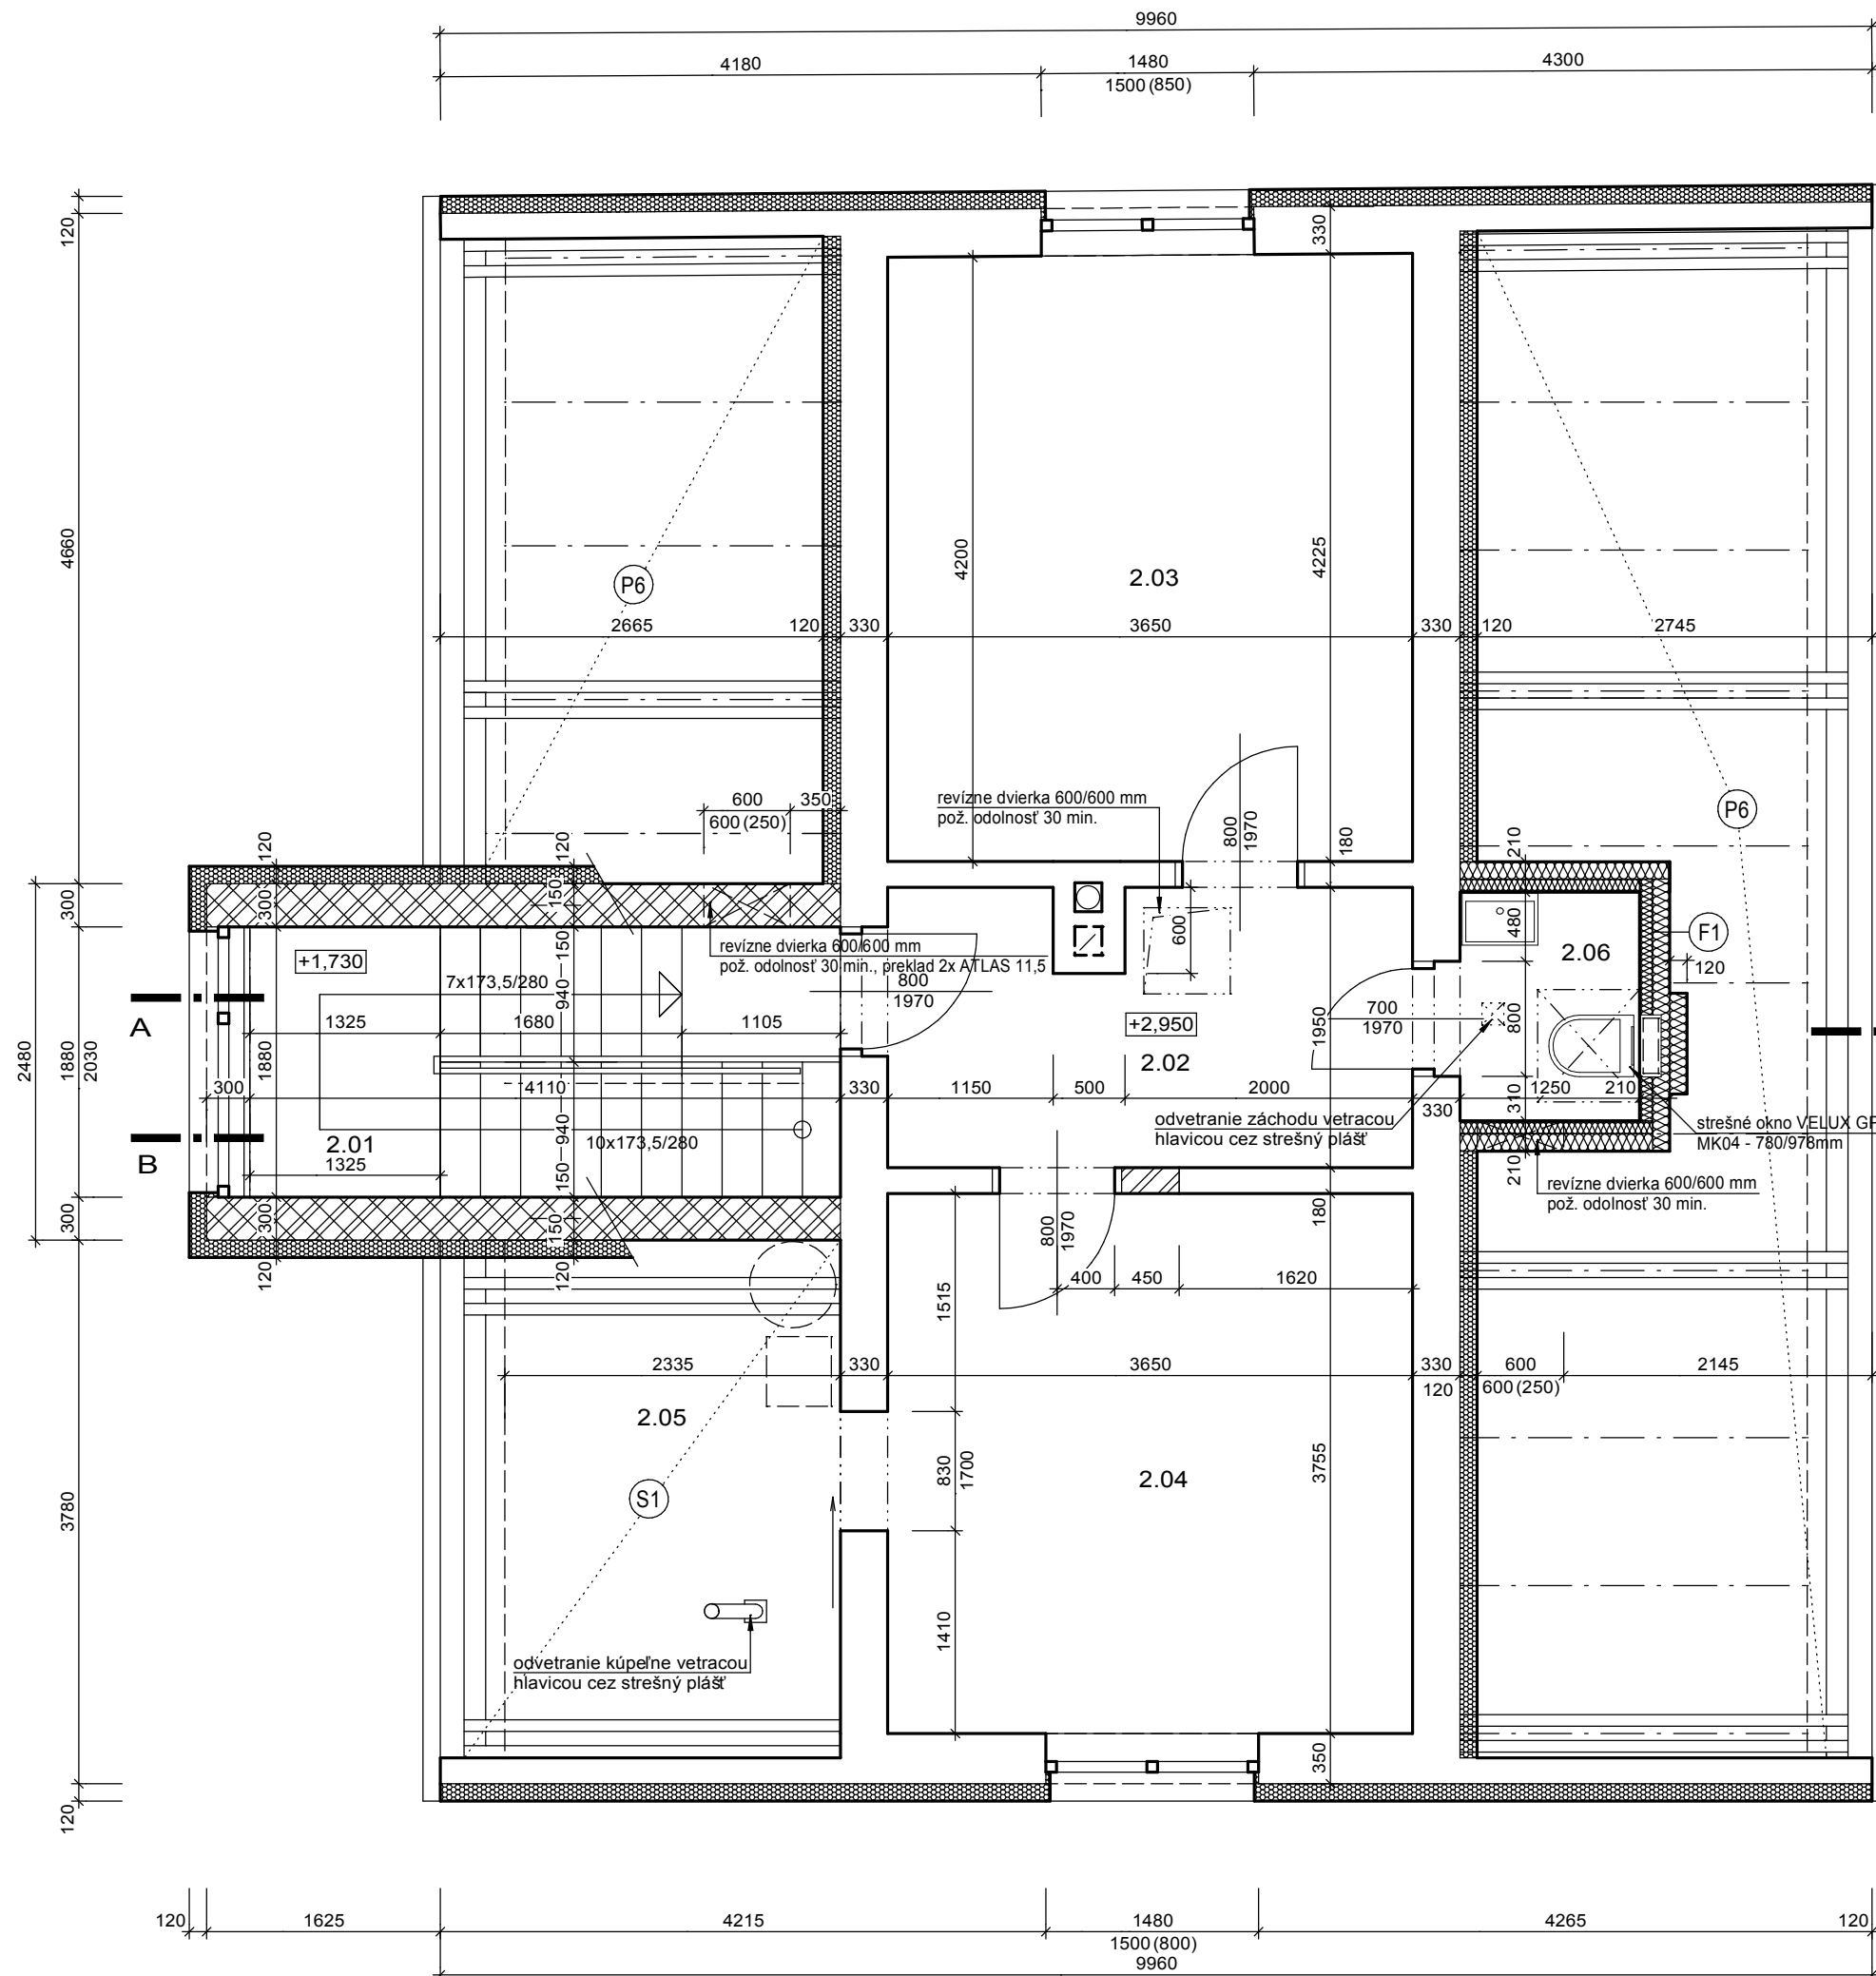


LEGENDA MIESTNOSTÍ

Kód	Názov miestnosti	Plocha	Podlaha	Steny	Stropy
		m ²	Úprava sokla		
2.01	SCHODISKO	7,73	V LEGENDE PRIZEMIA	VÁPENNÁ OMIETKA	SÁDROKARTÓN RIGIPS RF(DFH) 15MM
2.02	PREDSIEŇ	6,82	VELKOPLOŠNÉ PARKETY DREVENÝ SOKEL		
2.03	IZBA	15,38	VELKOPLOŠNÉ PARKETY DREVENÝ SOKEL		
2.04	IZBA	13,71	VELKOPLOŠNÉ PARKETY DREVENÝ SOKEL		
2.05	KOTOLŇA	8,11	KERAMICKÁ DLAŽBA KERAMICKÝ SOKEL		
2.06	WC	1,98	KERAMICKÁ DLAŽBA		

LEGENDA MATERIÁLOV:

LEGENDA MATERIÁLOV:


- PÔVODNÉ (EXISTUJÚCE) KONŠTRUKCIE
- OBVODOVÉ NOSNÉ MURIVO Z TVÁRNIC PORFIX P2-440, š. 300MM NA TENKOVRSŤVÉ LEPIDLO
- PRIEČKY Z TVÁRNIC PORFIX P2-500, š. 150MM NA TENKOVRSŤVÉ LEPIDLO
- TEPELNÁ IZOLÁCIA Z MINERÁLNYCH VLÁKIEN
- TEPELNÁ IZOLÁCIA Z EXPANDOVANÉHO POLYSTYRÉNU S GRAFITOM EPS-NEO

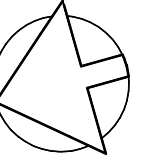

POZNÁMKY:






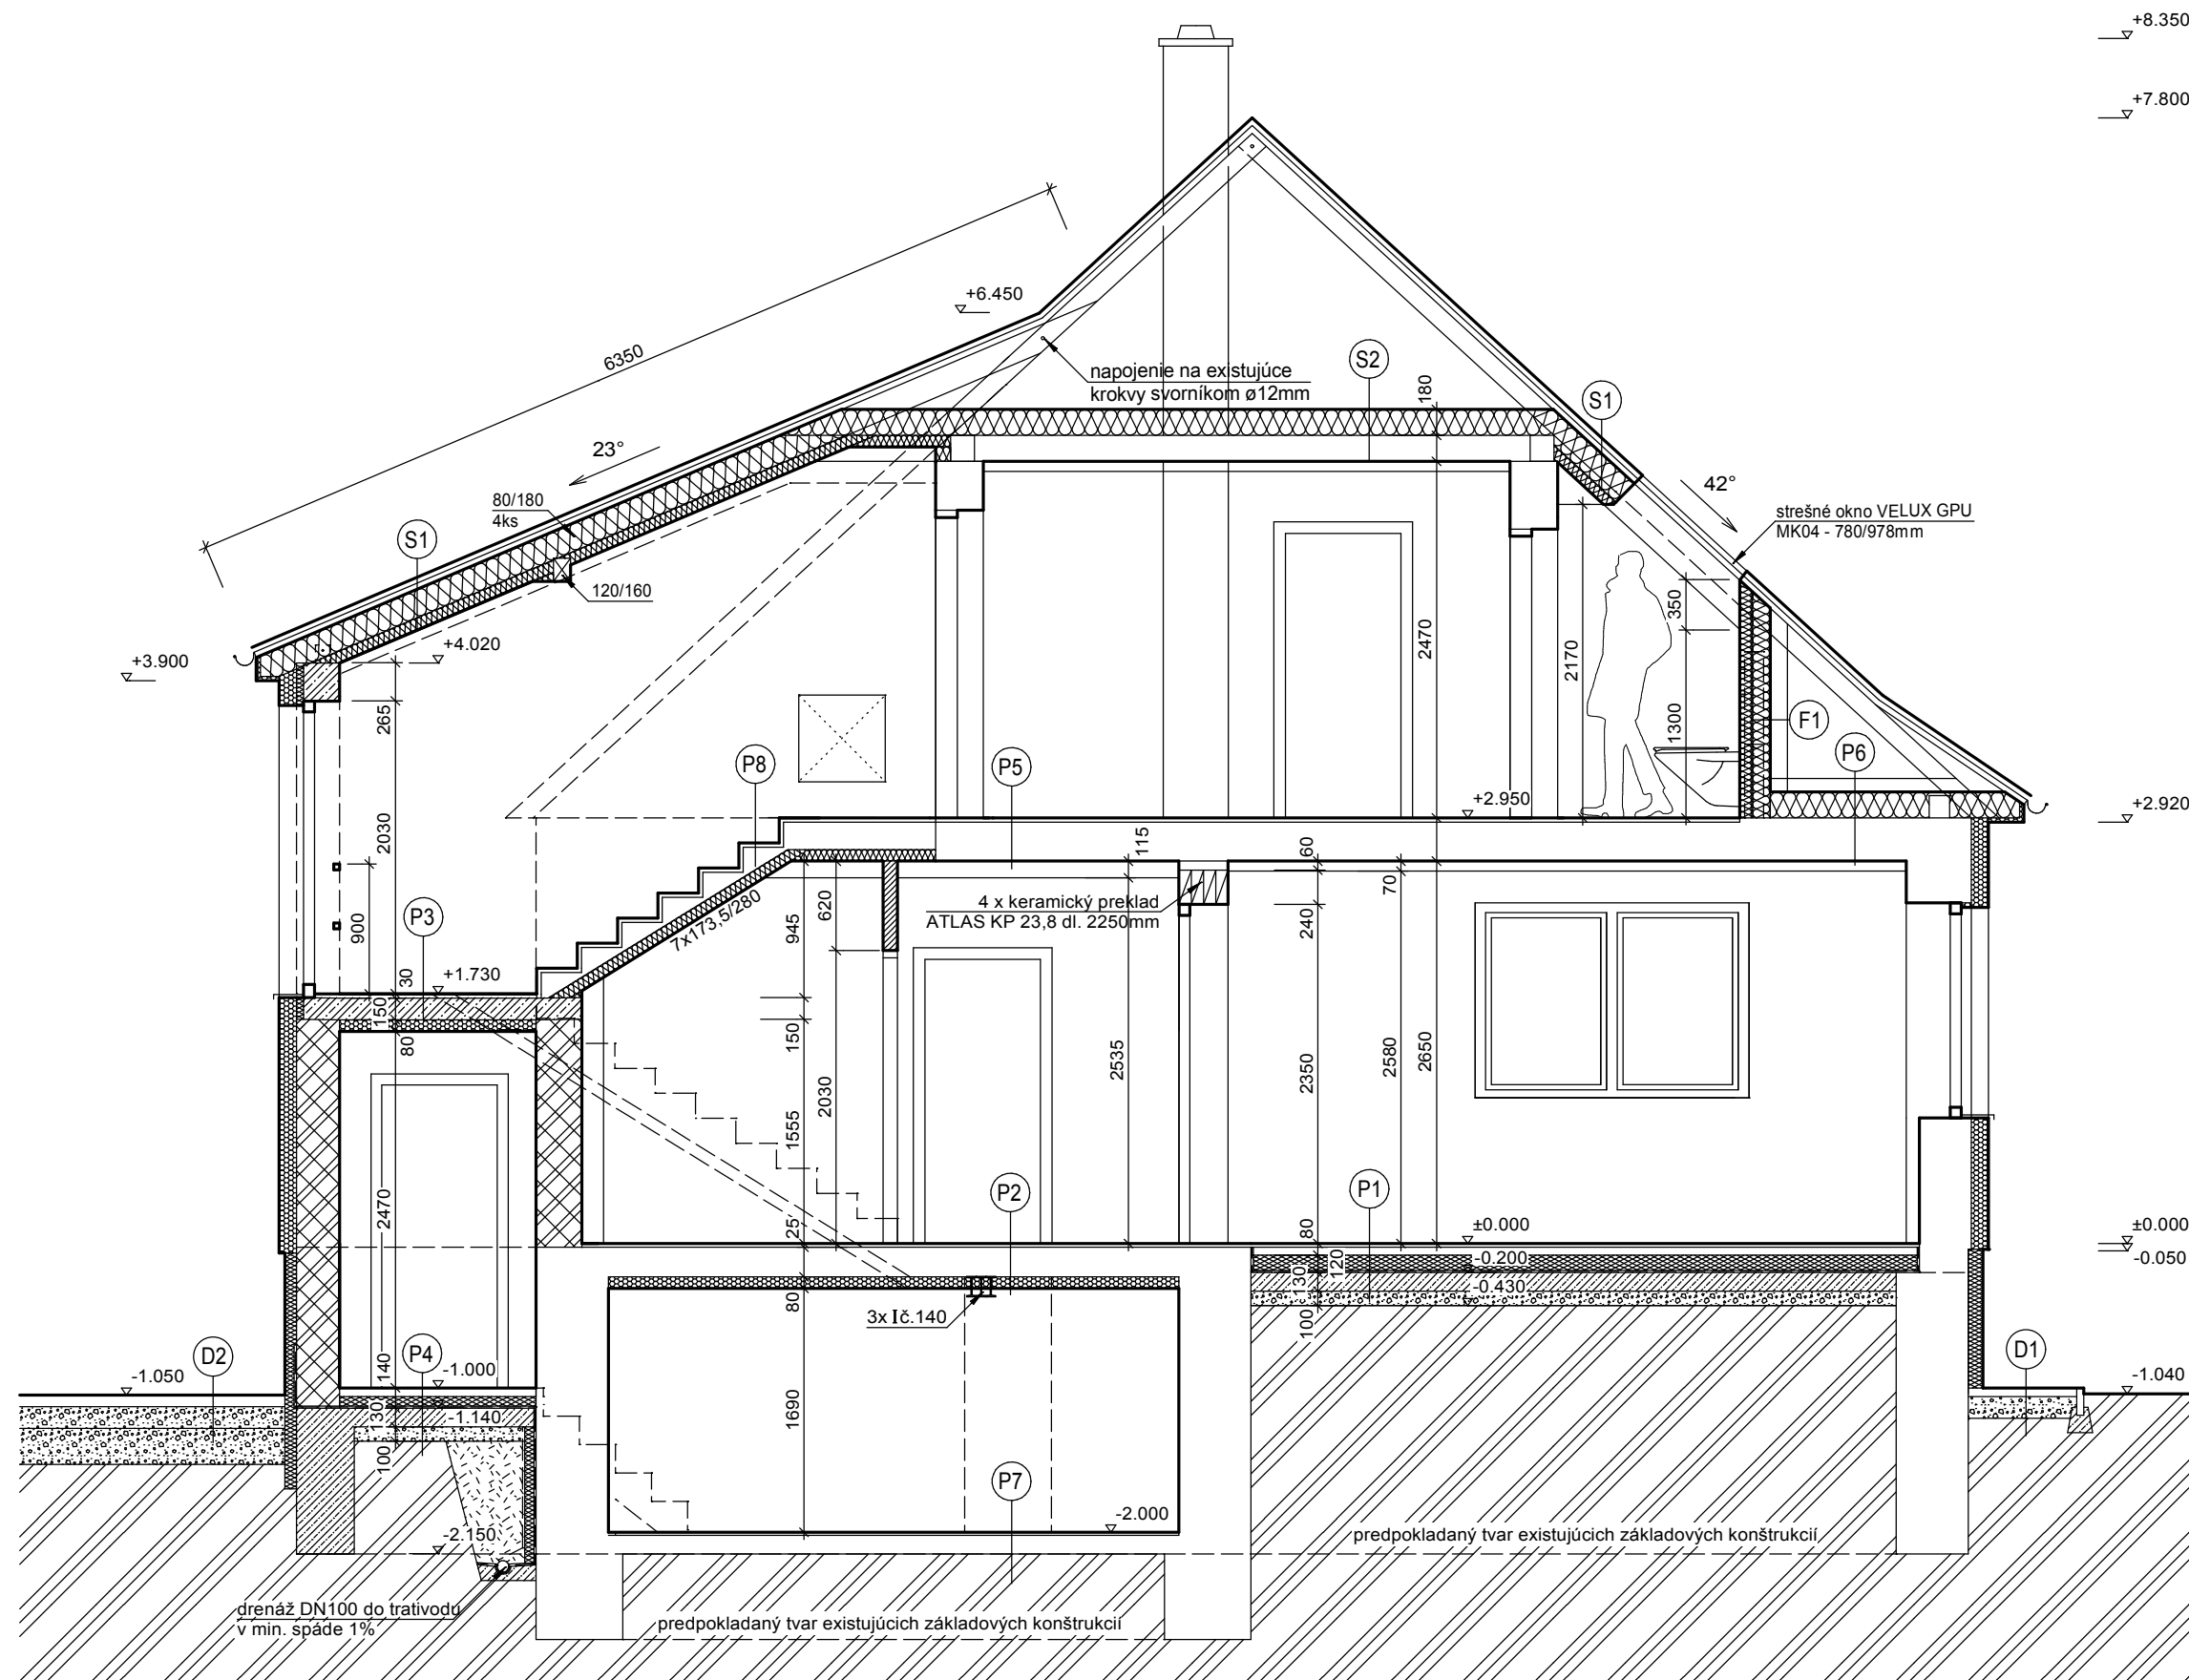




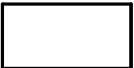

-VO VÝKRESE NIE SÚ UVEDENÉ PRESTUPY INŠTALÁCIÍ JEDNOTLIVÝCH PROFESIÍ PO DOKONČENÍ HRUBEJ STAVBY VYZNAČIŤ MIESTO A VYNECHAŤ OTVORY PRE PRECHODY INŠTALÁCIÍ CEZ KONŠTRUKCIE
 -NAKOLKO SA JEDNÁ O PRESTAVBU EXISTUJÚCEHO OBJEKTU, JE POTREBNÉ PO ČAS VÝSTAVBY VYKONÁVAŤ PRIEBEŽNÉ KONTROLNÉ MERANIA, PRÍPADNÉ ODCHÝLKY PROJEKTOVEJ DOKUMENTÁCIE OD SKUTOČNOSTI ZAKOMPOŇOVAŤ DO STAVEBNÉHO PROCESU, PRÍPADNE KONTAKTOVAŤ PROJEKTANTA.

ZODP. PROJEKTANT:	ING. ADRIÁN DAUBNER	atelier_inak bojnická cesta č.35 prievidza 971 01 www.atelierinak.sk, info@atelierinak.sk	
VYPRACOVAL:	ING. ADRIÁN DAUBNER		
KRESLIL:	ING. ADRIÁN DAUBNER		
STAVBA:	PRESTAVBA RODINNÉHO DOMU na parc.č. 1642, k.ú. Prievidza	STUPEŇ:	DSP
INVESTOR:	Radoslav Mokry	DÁTUM:	04/2017
ČASŤ:	A. ARCHITEKTÚRA	FORMÁT:	2x44
NÁZOV VÝKRESU:	PÓDORYS PODKROVIA - NARHOVANÝ STAV	SADA:	
		MIERKA:	1:50
		Č. VÝKR.:	A-7

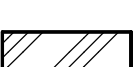

PRIEČNY REZ A

LEGENDA MATERIÁLOV:

-  -PŮVODNÉ (EXISTUJÚCE) KONŠTRUKCIE
-  - OBVODOVÉ NOSNÉ MURIVO Z TVÁRNIC PORFIX P2-440, š. 300MM NA TENKOVRSTVÉ LEPIDLO
-  -PRIEČKY Z NOSNÝCH PRVKOV RIGIPS CW 75 S VÝPLŇOU Z IZOLÁCIE Z MINERÁLNYCH VLÁKIEN HR. 50MM S OBOJSTRANNÝM OBKLADOM ZO SÁDROKARTÓNU RIGIPS RB(A), HR. 12,5MM
-  -ŽELEZOBETÓN
-  -PROSTÝ BETÓN
-  -ŠTRKOVÉ LŮŽKA ZHUTNENÉ
-  -NASYPANÁ ZEMINA HUTNENÁ
-  -RASTLÝ TERÉN / EXISTUJÚCE NÁSYPY
-  -HYDROIZOLÁCIA
-  -TEPELNÁ IZOLÁCIA Z MINERÁLNYCH VLÁKIEN
-  -TEPELNÁ IZOLÁCIA Z EXPANDOVANÉHO POLYSTYRÉNU S GRAFITOM EPS-NEO
-  -TEPELNÁ IZOLÁCIA Z EXTRUD. POLYSTYRÉNU STYRODUR 2800C


POZNÁMKY:

-VO VÝKRESE NIE SÚ UVEDENÉ PRESTUPY INŠTALÁCIÍ JEDNOTLIVÝCH PROFESIÍ PO DOKONČENÍ HRUBEJ STAVBY VYZNAČIŤ MIESTO A VYNECHAŤ OTVORY PRE PRECHODY INŠTALÁCIÍ CEZ KONŠTRUKCIE
 -NAKOLKO SA JEDNÁ O PRESTAVBU EXISTUJÚCEHO OBJEKTU, JE POTREBNÉ PO ČAS VÝSTAVBY VYKONÁVAŤ PRIEBEŽNÉ KONTROLNÉ MERANIA, PRÍPADNÉ ODCHÝLKY PROJEKTOVEJ DOKUMENTÁCIE OD SKUTOČNOSTI ZAKOMPOŇOVAŤ DO STAVEBNÉHO PROCESU, PRÍPADNE KONTAKTOVAŤ PROJEKTANTA.


ZODP. PROJEKTANT:	ING. ADRIÁN DAUBNER	atelier_inak bojnická cesta č.35 prievidza 971 01 www.atelierinak.sk, info@atelierinak.sk	
VYPRACOVAL:	ING. ADRIÁN DAUBNER		
KRESLIL:	ING. ADRIÁN DAUBNER		
STAVBA:	PRESTAVBA RODINNÉHO DOMU na parc.č. 1642, k.ú. Prievidza	STUPEŇ:	DSP
INVESTOR:	Radoslav Mokry	DÁTUM:	04/2017
ČASŤ:	A. ARCHITEKTÚRA	FORMÁT:	2xA4
NÁZOV VÝKRESU:	PRIEČNY REZ A - NARHOVANÝ STAV	SADA:	
		MIERKA:	Č. VÝKR.: 1:50 A-8

LEGENDA MATERIÁLOV:

	- PŮVODNÉ (EXISTUJÚCE) KONŠTRUKCIE		- ŠTRKOVÉ LŮŽKA ZHUTNENÉ
	- OBVODOVÉ NOSNÉ MURIVO Z TVÁRNIC PORFIX P2-440, š. 300MM NA LEPIDLO		- NASYPANÁ ZEMINA HUTNENÁ
	- ŽELEZOBETÓN		- RASTLÝ TERÉN / EXISTUJÚCE NÁSPY
	- PROSTÝ BETÓN		- HYDROIZOLÁCIA
	- BETÓNOVÉ DEBNIACE TVÁRNICE S VÝPLŇOU ZO ŽELEZOBETÓNU		- TEPELNÁ IZOLÁCIA Z MINERÁLNYCH VLÁKIEN
			- TEPELNÁ IZOLÁCIA Z EXPANDOVANÉHO POLYSTYRÉNU S GRAFITOM EPS-NEO
			- TEPELNÁ IZOLÁCIA Z EXTRUD. POLYSTYRÉNU STYRODUR 2800C

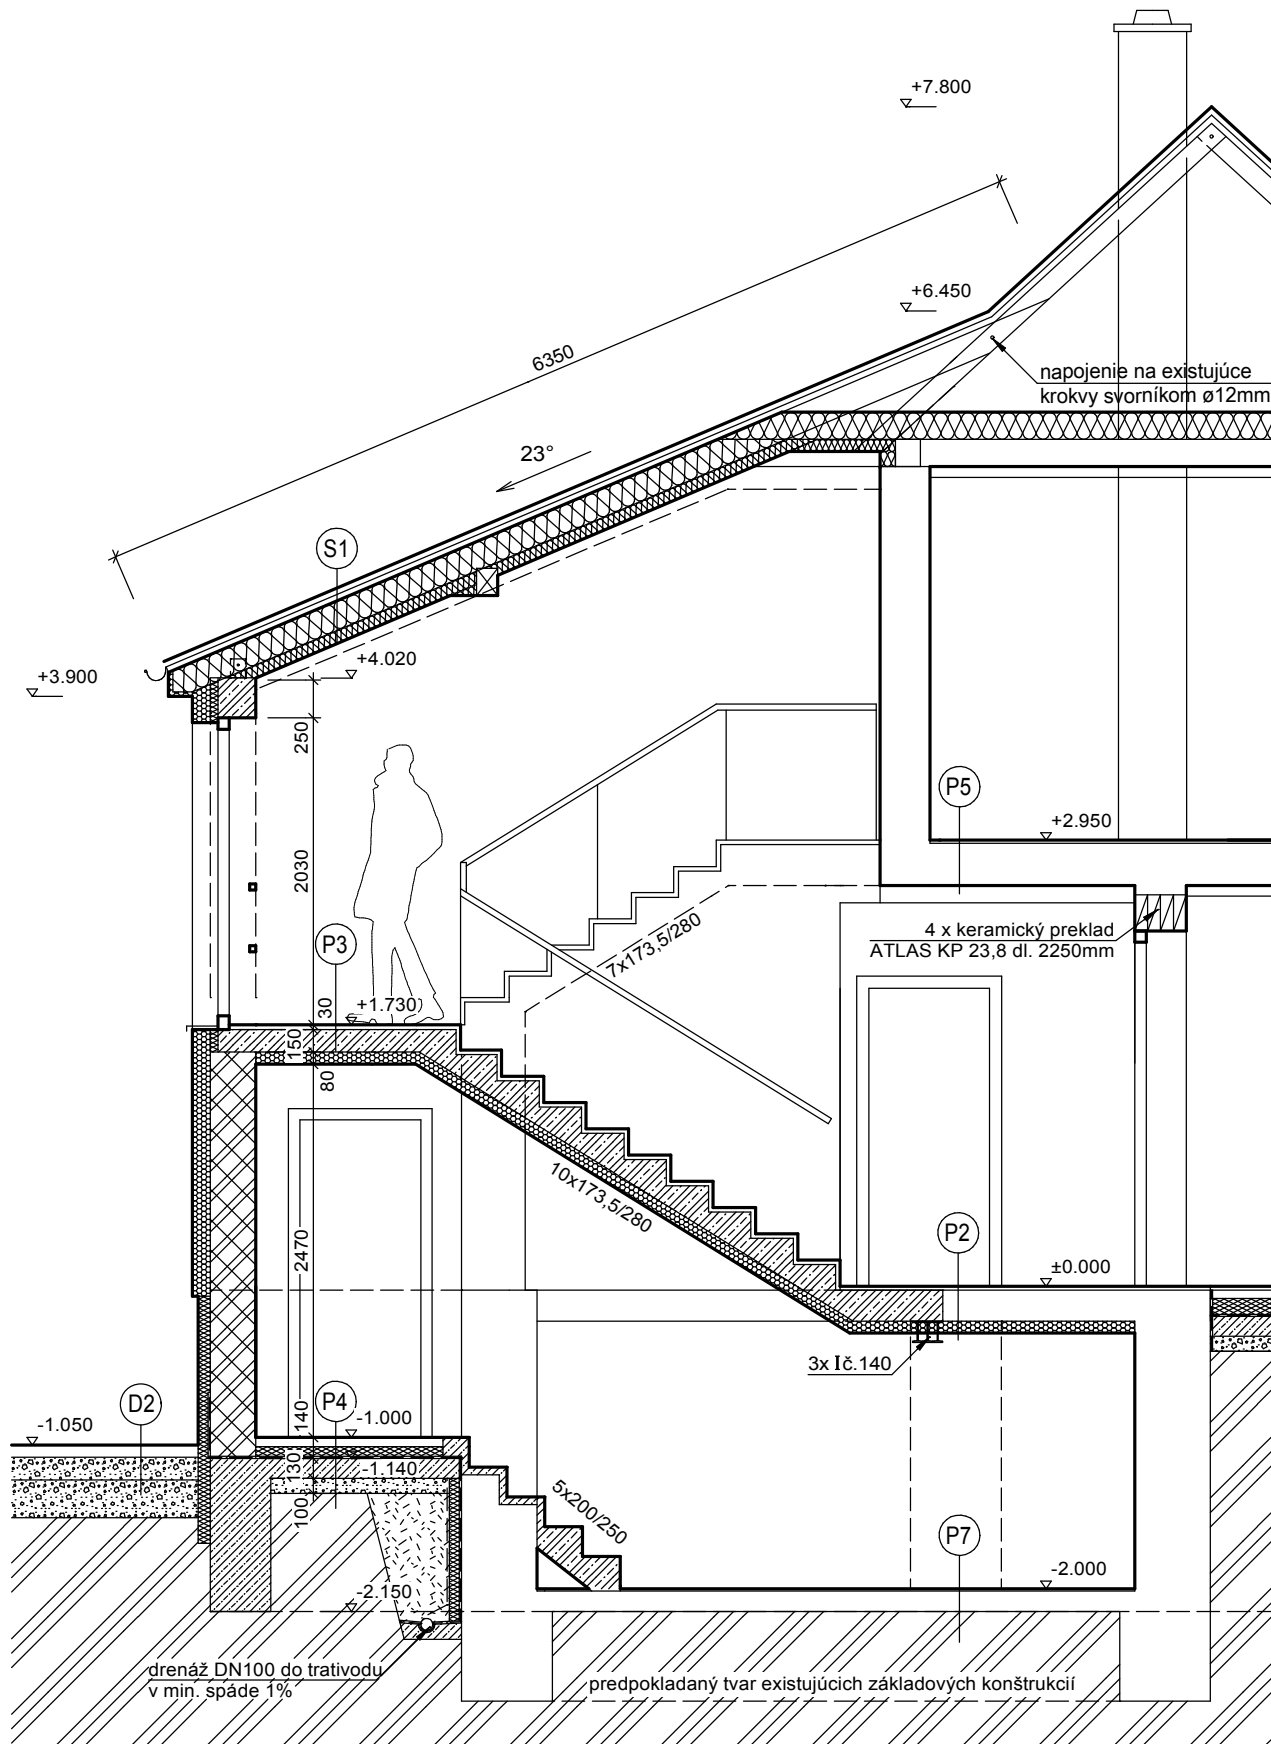

PRIEČNY REZ B

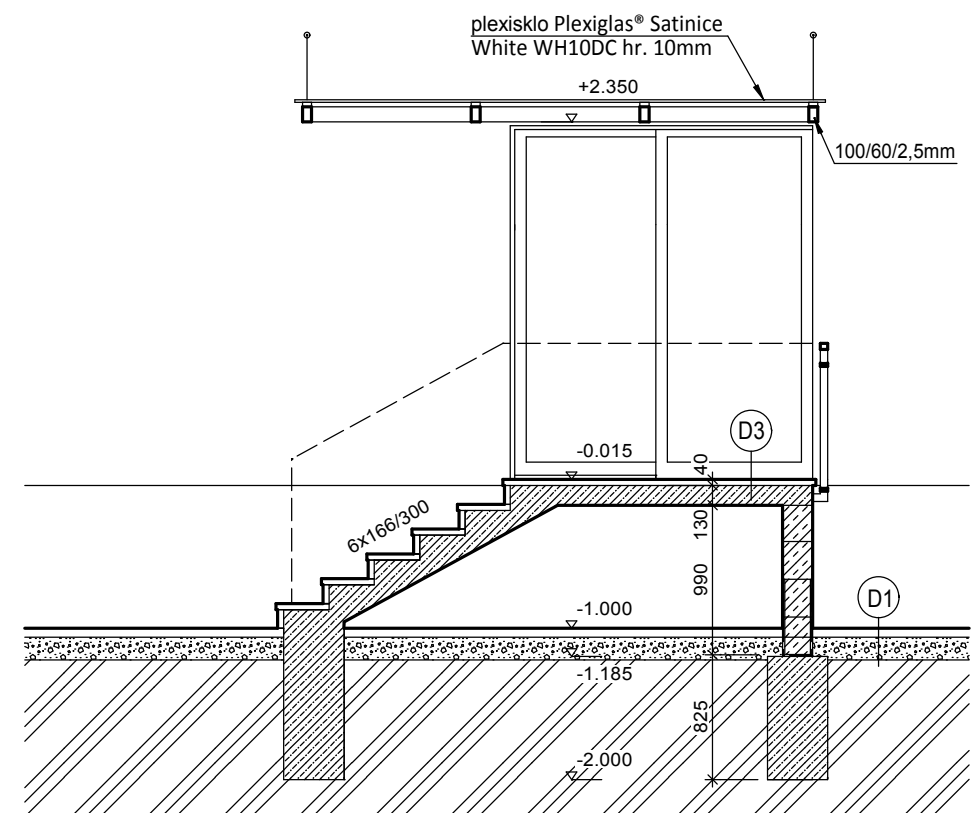


PRIEČNY REZ C


POZNÁMKY:

-VO VÝKRESE NIE SÚ UVEDENÉ PRESTUPY INŠTALÁCIÍ JEDNOTLIVÝCH PROFESIÍ PO DOKONČENÍ HRUBEJ STAVBY VYZNAČIŤ MIESTO A VYNECHAŤ OTVORY PRE PRECHODY INŠTALÁCIÍ CEZ KONŠTRUKCIE
 -NAKOLKO SA JEDNÁ O PRESTAVBU EXISTUJÚCEHO OBJEKTU, JE POTREBNÉ PO ČAS VÝSTAVBY VYKONÁVAŤ PRIEBEŽNE KONTROLNÉ MERANIA, PRÍPADNÉ ODCHÝLKY PROJEKTOVEJ DOKUMENTÁCIE OD SKUTOČNOSTI ZAKOMPOŇOVAŤ DO STAVEBNÉHO PROCESU, PRÍPADNE KONTAKTOVAŤ PROJEKTANTA.


ZODP. PROJEKTANT:	ING. ADRIÁN DAUBNER	atelier_inak bojnická cesta č.35 prievidza 971 01 www.atelierinak.sk, info@atelierinak.sk	
VYPRACOVAL:	ING. ADRIÁN DAUBNER		
KRESLIL:	ING. ADRIÁN DAUBNER		
STAVBA:	PRESTAVBA RODINNÉHO DOMU na parc.č. 1642, k.ú. Prievidza	STUPEŇ:	DSP
INVESTOR:	Radoslav Mokry	DÁTUM:	04/2017
ČASŤ:	A. ARCHITEKTÚRA	FORMÁT:	2xA4
NÁZOV VÝKRESU:	PRIEČNE REZY B,C - NARHOVANÝ STAV	SADA:	
		MIERKA:	Č. VÝKR.: 1:50 A-9

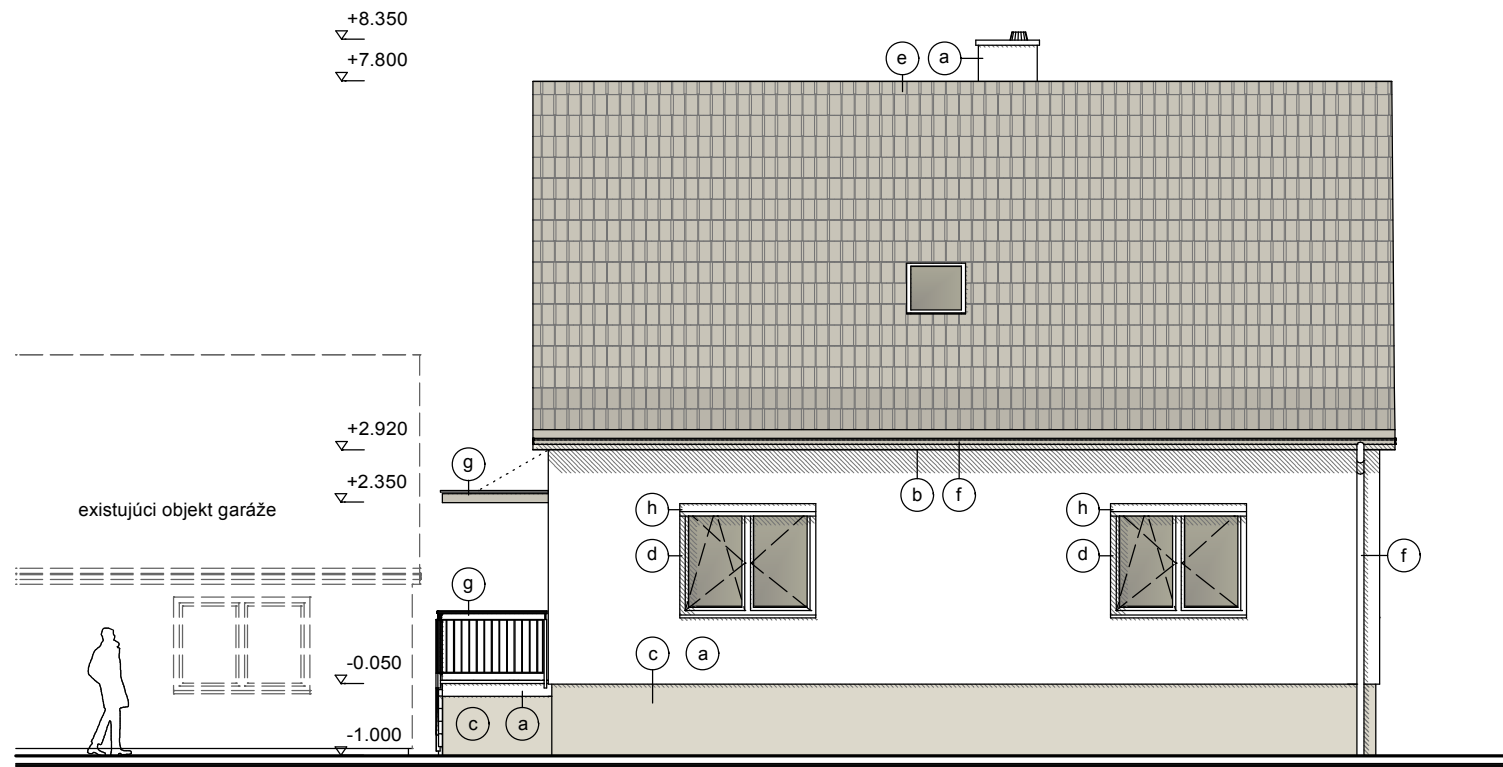


POHLAD JUŽNÝ

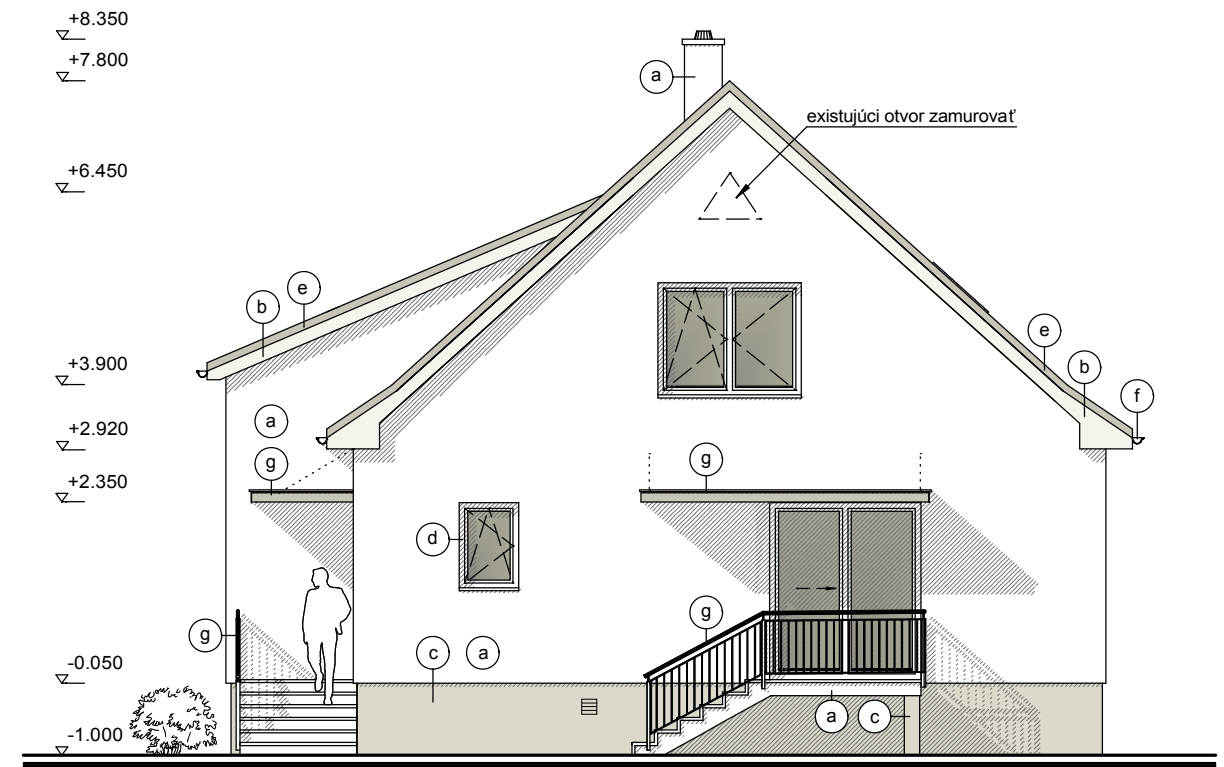

POHLAD ZÁPADNÝ

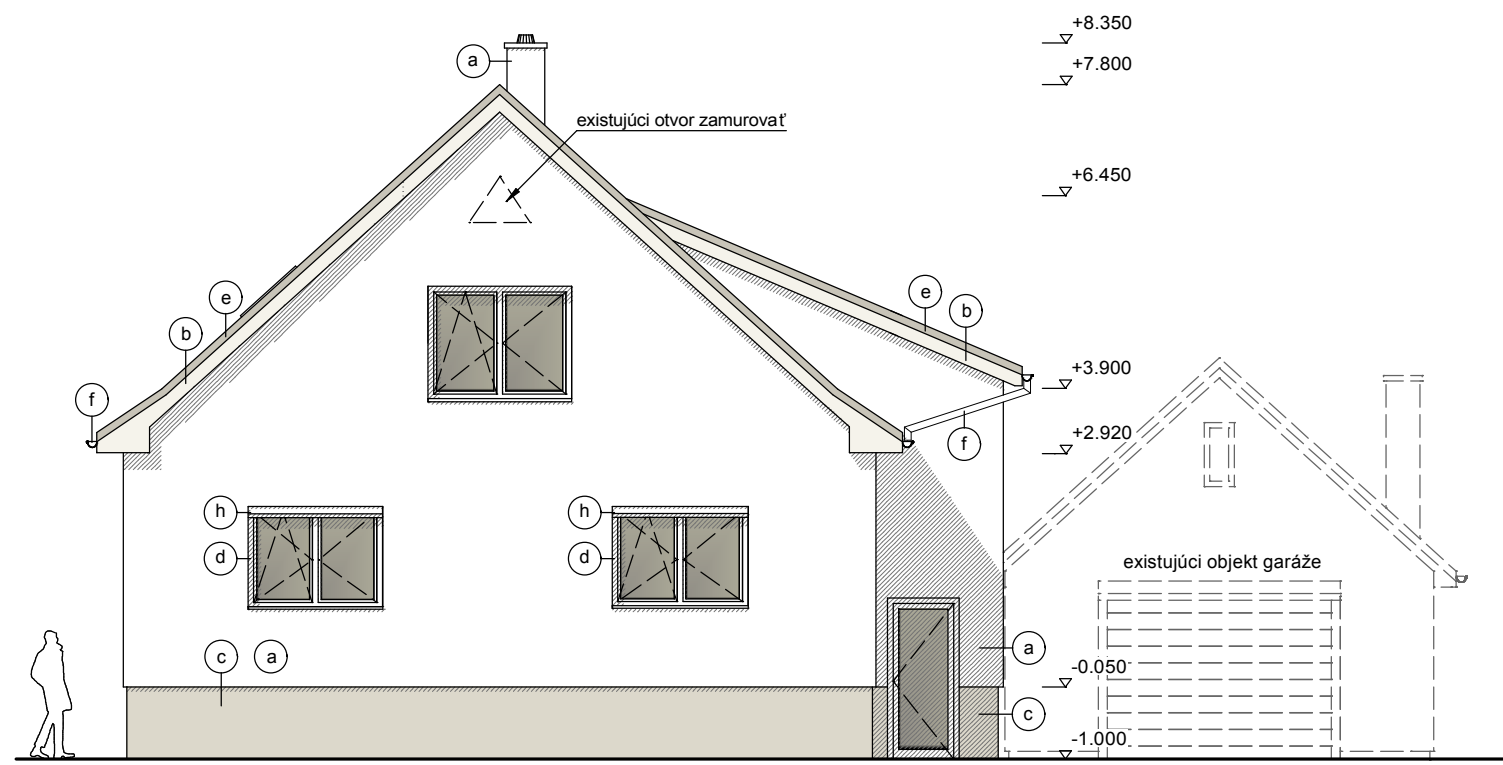

POHLAD VÝCHODNÝ

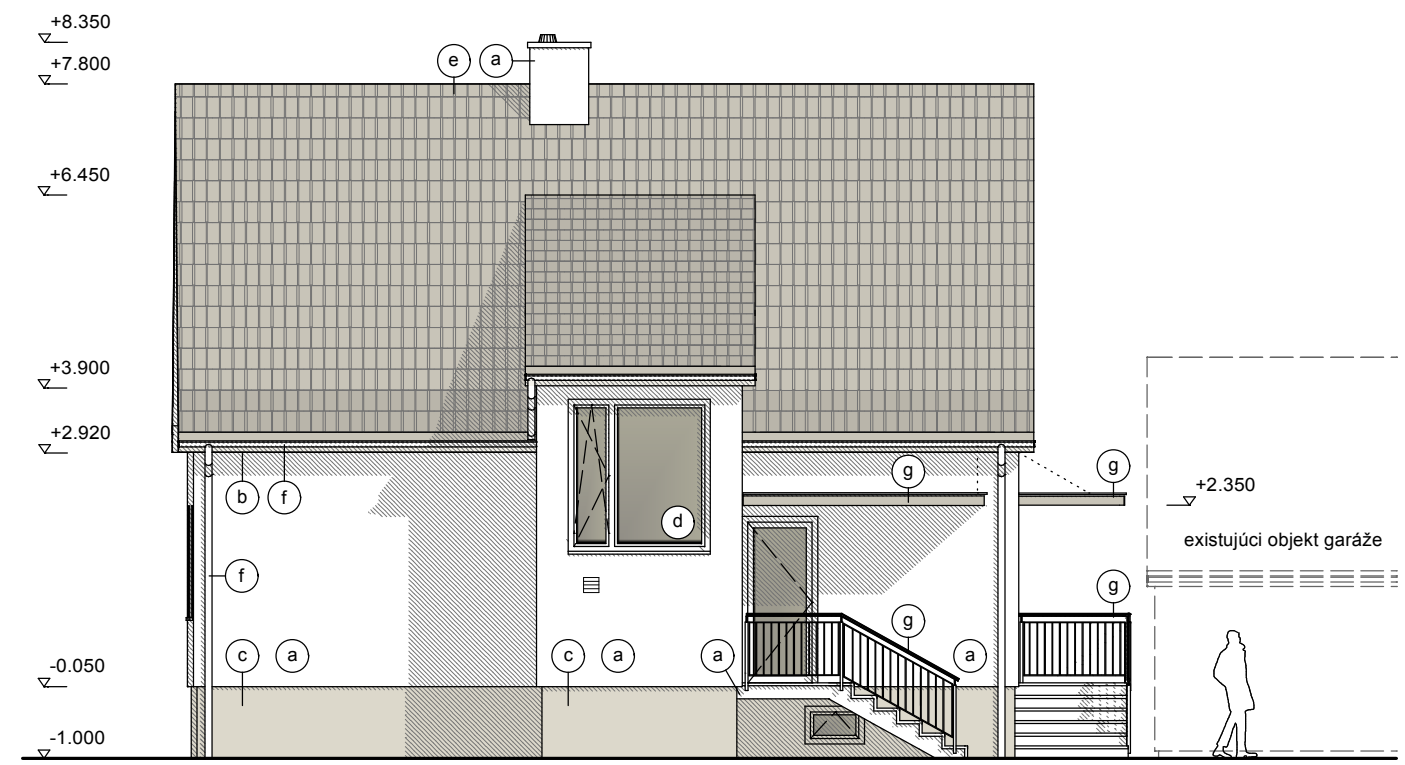

POHLAD SEVERNÝ

LEGENDA:

- | | |
|---|--|
| (a) - FASÁDNA TENKOVRSŤVÁ OMIETKA FARBA ŠEDOBIELA | (e) - PLECHOVÁ PROFILOVANÁ STREŠNÁ KRYTINA, FARBA BORDOVOHNEDÁ |
| (b) - FASÁDNA TENKOVRSŤVÁ OMIETKA FARBA ŠEDOHNEDÁ | (f) - PŮVODNÉ KLAMPIARSKÉ KONŠTRUKCIE, FARBA ZHODNÁ SO STREŠNOU KRYTINOU |
| (c) - SOKLOVÁ TENKOVRSŤVÁ OMIETKA FARBA BORDOVOHNEDÁ | (g) - ZÁMOČNÍCKE PRVKY, FARBA ŠEDOHNEDÁ |
| (d) - PLAST-HLINÍKOVÉ VÝPLNE OTVOROV VONKAJŠIA FÓLIA IMITUJÚCA DREVO, ORECH | (h) - VONKAJŠIE HLINÍKOVÉ ROLETY FARBA HNEDÁ ZHODNÁ Z OKNAMI |

POZNÁMKY:

-KONKRÉTNÉ FASÁDNE FARBY A BUDŮ ŠPECIFIKOVANÉ V RÁMCI VÝKONU AUTORSKÉHO DOZORU

ZODP. PROJEKTANT:	ING. ADRIÁN DAUBNER	atelier_inak bojnická cesta č.35 prievidza 971 01 www.atelierinak.sk, info@atelierinak.sk	
VYPRACOVAL:	ING. ADRIÁN DAUBNER		
KRESLIL:	ING. ADRIÁN DAUBNER		
STAVBA:	PRESTAVBA RODINNÉHO DOMU na parc.č. 1642, k.ú. Prievidza	STUPEŇ: DSP	
INVESTOR:	Radoslav Mokry	DÁTUM: 04/2017	
ČASŤ:	A. ARCHITEKTÚRA	FORMÁT: 2xA4	
NÁZOV VÝKRESU:	POHLADY - NAVRHOVANÝ STAV	SADA:	
		MIERKA: 1:100	Č. VÝKR.: A-11