


# Situace

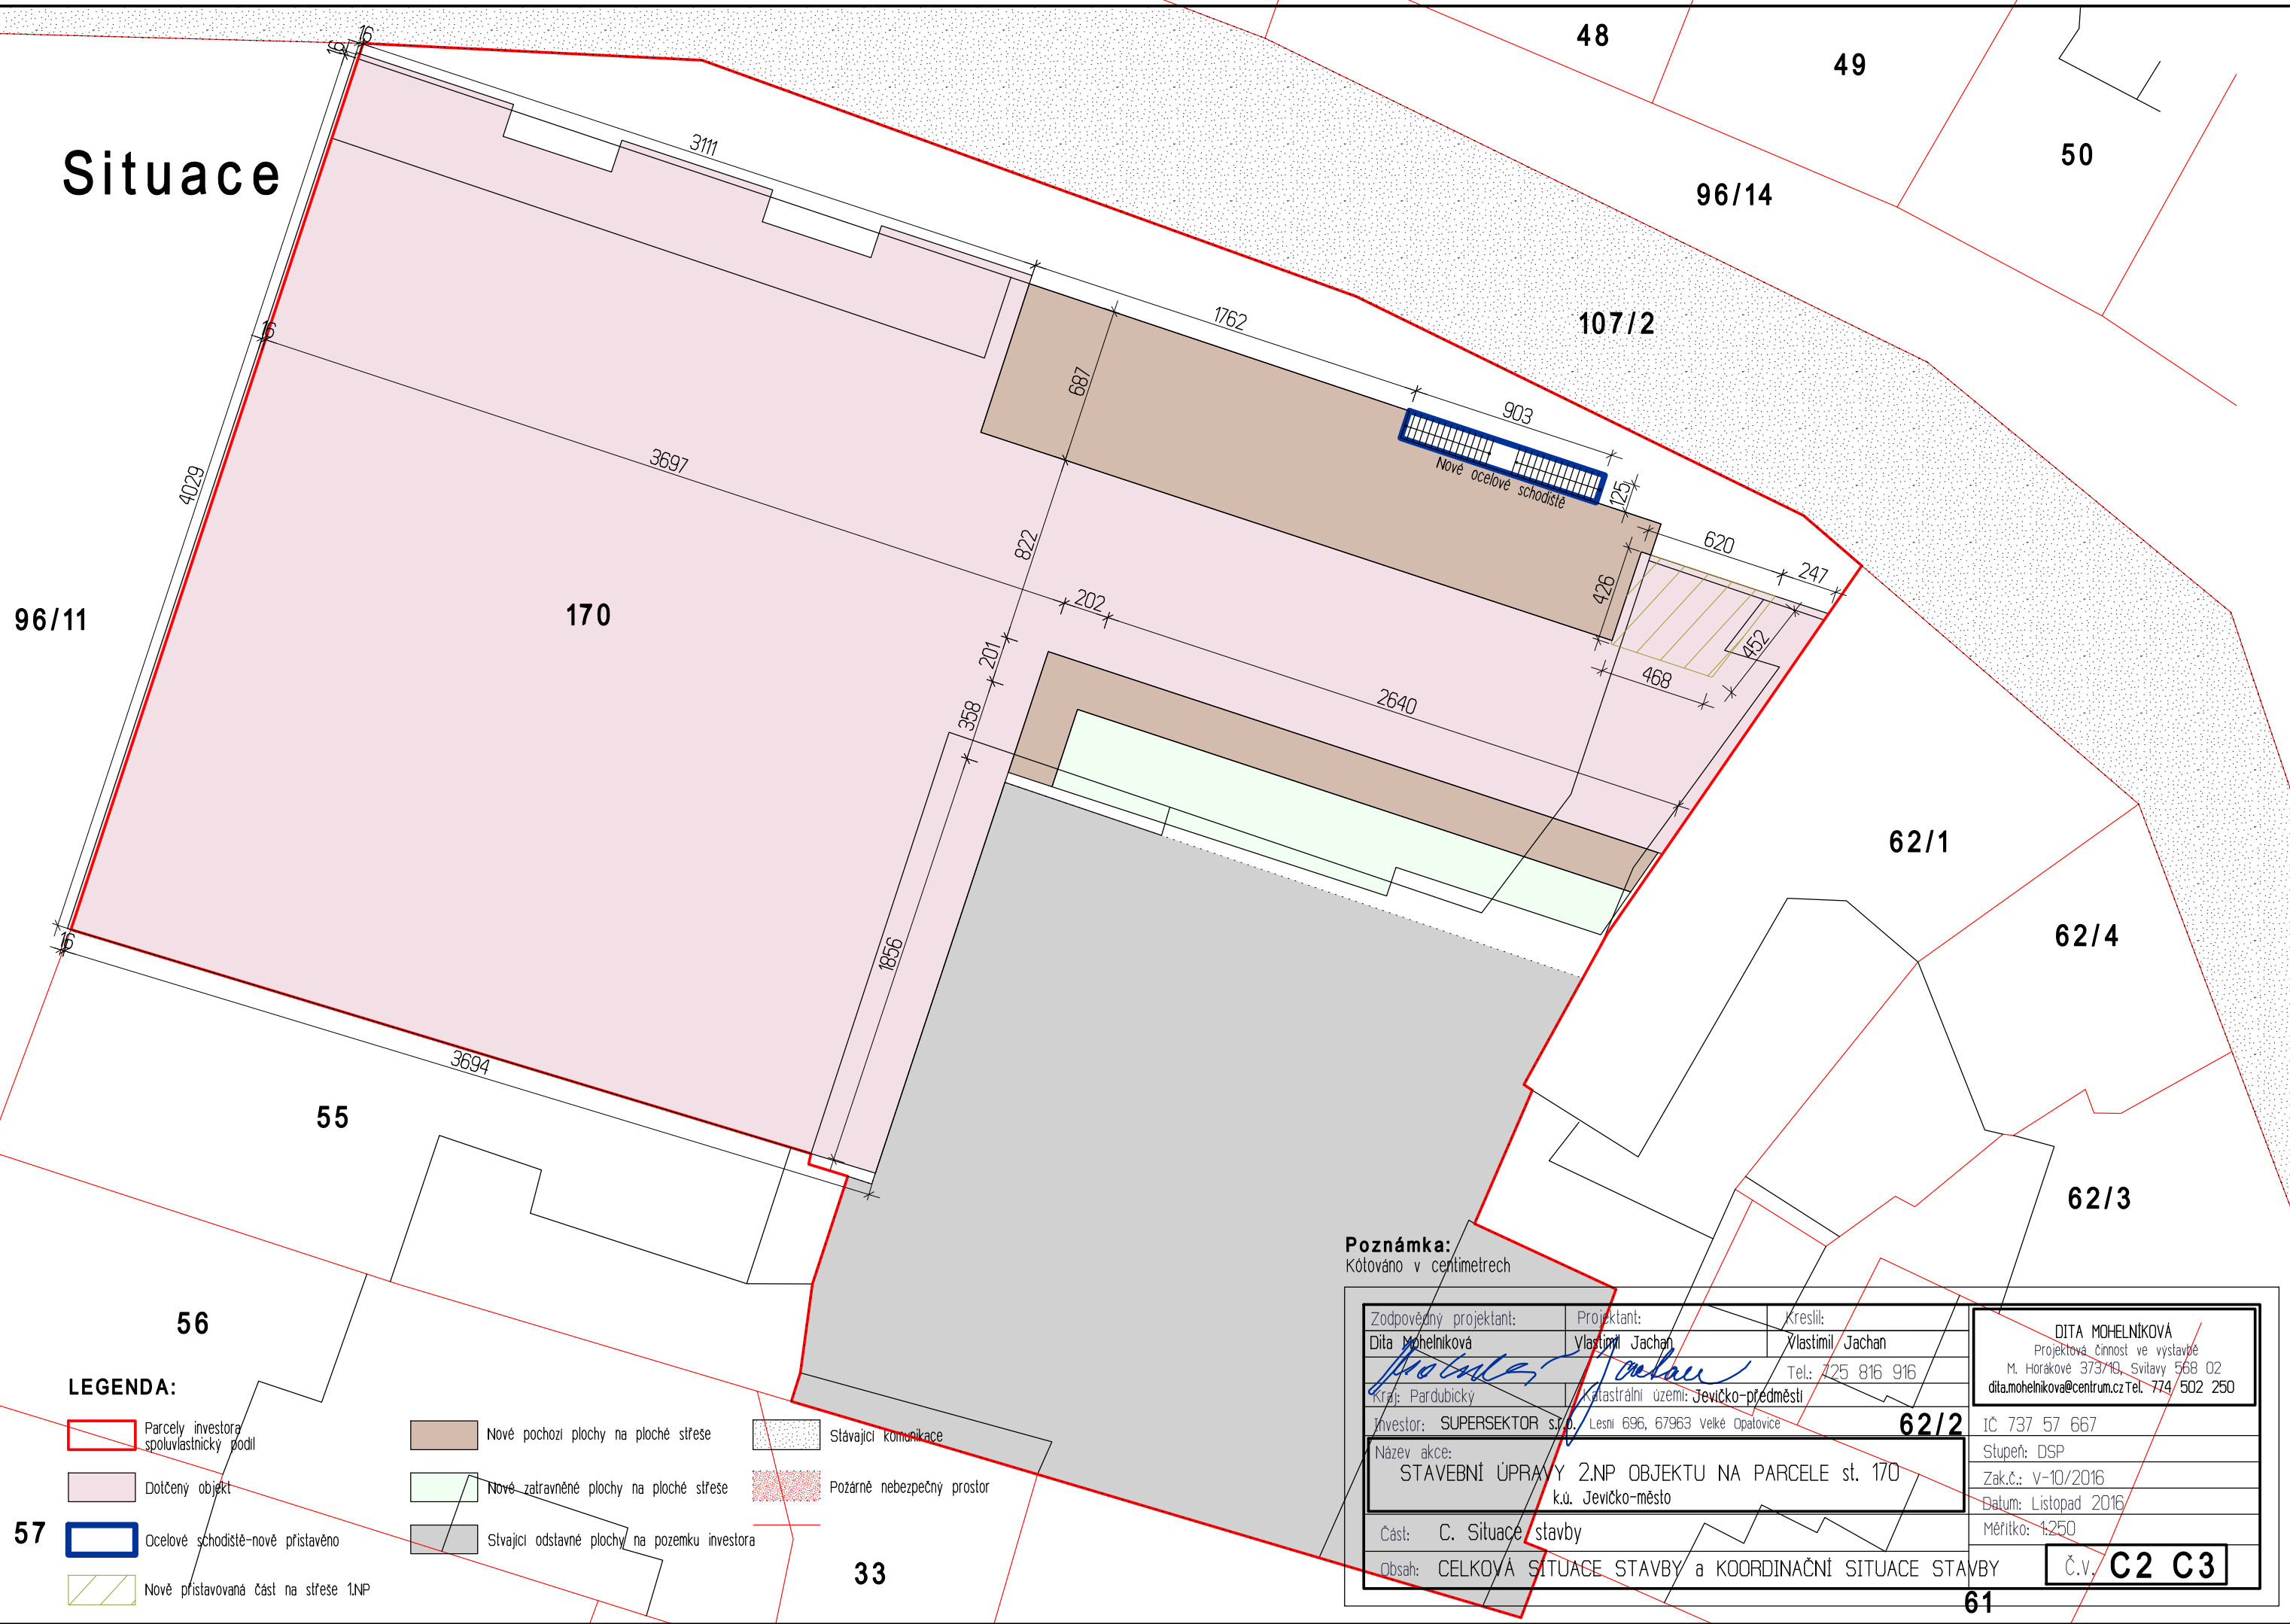

## LEGENDA:

- Parcely investora spoluvlastnický podíl
- Dotčený objekt
- Ocelové schodiště-nově přistavěno
- Nově přistavovaná část na střeše 1NP
- Nové pochozí plochy na ploché střeše
- Nové zatravněné plochy na ploché střeše
- Stávající odstavné plochy na pozemku investora
- Stávající komunikace
- Požárně nebezpečný prostor

**Poznámka:**  
Kótováno v centimetrech

|  |                                      |                              |
|--|--------------------------------------|------------------------------|
| Zodpovědný projektant:<br>Dita Mohelníková   | Projektant:<br>Vlastimil Jachan      | Kreslil:<br>Vlastimil Jachan |
| Kraj: Pardubický   | Katastrální území: Jeviško-předměstí | Tel.: 725 816 916            |
| Investor: SUPERSEKTOR s.r.o., Lesní 696, 67963 velké Opatovice                           | <b>62/2</b>                          | IČ 737 57 667                |
| Název akce:<br><b>STAVEBNÍ ÚPRAVY 2.NP OBJEKTU NA PARCELE st. 170 k.ú. Jeviško-město</b> |                                      |                              |
| Část: C. Situace stavby  |                                      | Stupeň: DSP                  |
| Obsah: CELKOVÁ SITUACE STAVBY a KOORDINAČNÍ SITUACE STAVBY                               |                                      | Zak.č.: v-10/2016            |
|  |                                      | Datum: Listopad 2016         |
|  |                                      | Měřítko: 1:250               |
|  |                                      | <b>Č.v. C2 C3</b>            |