

POZNÁMKA

- VEŠKERÉ VNITŘNÍ PŘÍČKY A DVEŘE V ŘEŠENÉM PROSTORU BUDOU VYBOURÁNY. ZŮSTANE POUZE STŘEDNÍ NOSNÁ STĚNA.
- VCHODOVÉ DVEŘE DO BYTŮ BUDOU PLNĚ DŘEVĚNÉ S POŽ. ODOLNOSTÍ EI30, DO OCELOVÉ ZARUBNĚ.
- KOUPELNY BUDOU ODVĚTRÁVANY NUCENĚ, POMOCÍ ELEKTRICKÉHO VENTILÁTORU, S VYVEDENÍM VZDUCHU PŘES STŘECHU, PŘÍPADNĚ OBVODOVOU STĚNU, VEN.
- V MÍSTĚ NOVÝCH PŘÍČEK BUDE PODLAHA ODSTRANĚNA AŽ NA STROPNÍ KONSTRUKCI. NAŠLAPNÁ VRSTVA PODLAHY BUDE PROVEDENA NOVĚ.

BYT 1 - 1+KK - 29,68 m²

BYT 2 - 1+KK - 40,68 m²

BYT 3 - 2+KK - 52,96 m²

LEGENDA MATERIÁLU



STÁVAJÍCÍ KONSTRUKCE - ZDĚNÉ Z PÁLENÝCH CIHEL

BOURANÉ KONSTRUKCE

ZDIVO Z TVÁRNIC "HELUZ AKU KOMPAKT 21 broušené" NA PU TENKOVRSŤVÉ LEPIDLO (HELUZ PĚNA)

PŘÍČKY Z PLYNSILIKÁTOVÝCH PŘÍČKOVEK YTONG TL150mm NA LEPIČÍ TMEL

PŘÍČKY Z PLYNSILIKÁTOVÝCH PŘÍČKOVEK YTONG TL100mm A 75mm NA LEPIČÍ TMEL

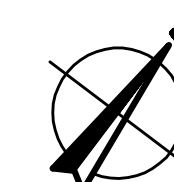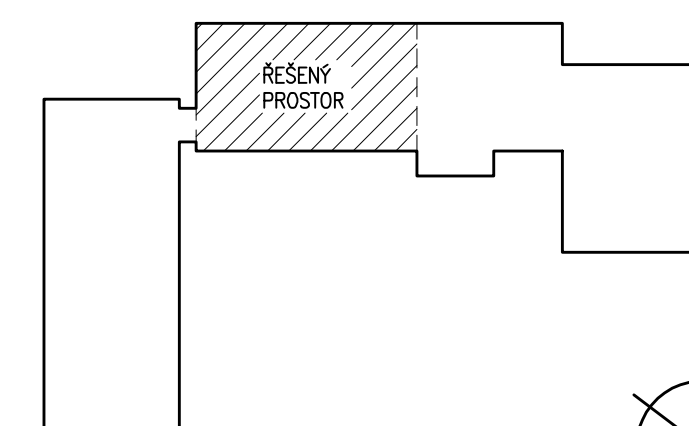

Vypracoval: Ing. Roman Zubatý Zodp. proj.: Ing. Roman Zubatý Investor: Investfavex, s.r.o. č. p. 417, 78316 Dolany	SALIP PROJEKT s.r.o. V Lípkách 205/6 779 00 Šamotšky IČ: 28581164
Akce: STAVEBNÍ ÚPRAVY SPOJENÉ SE ZMĚNOU UŽÍVÁNÍ NA BYDLNÍ Dolany č.p. 417 parc.č. 18, k.ú. Dolany u Olomouce D.1.1 - Architektonicko-stavební řešení	Datum: 11/2017 Kopie: Formát A4: 4 Stupeň: DSP Kótování: mm Měřítko: 1:50
Výkres: NOVÝ STAV PŮDORYS 2.NP	Č. zakázky: S17/38 Č. vjkr.: 003