



849/15

© iZk

Q
849/4

849/16


© iZk

Q
849/5

848

© iZk

846

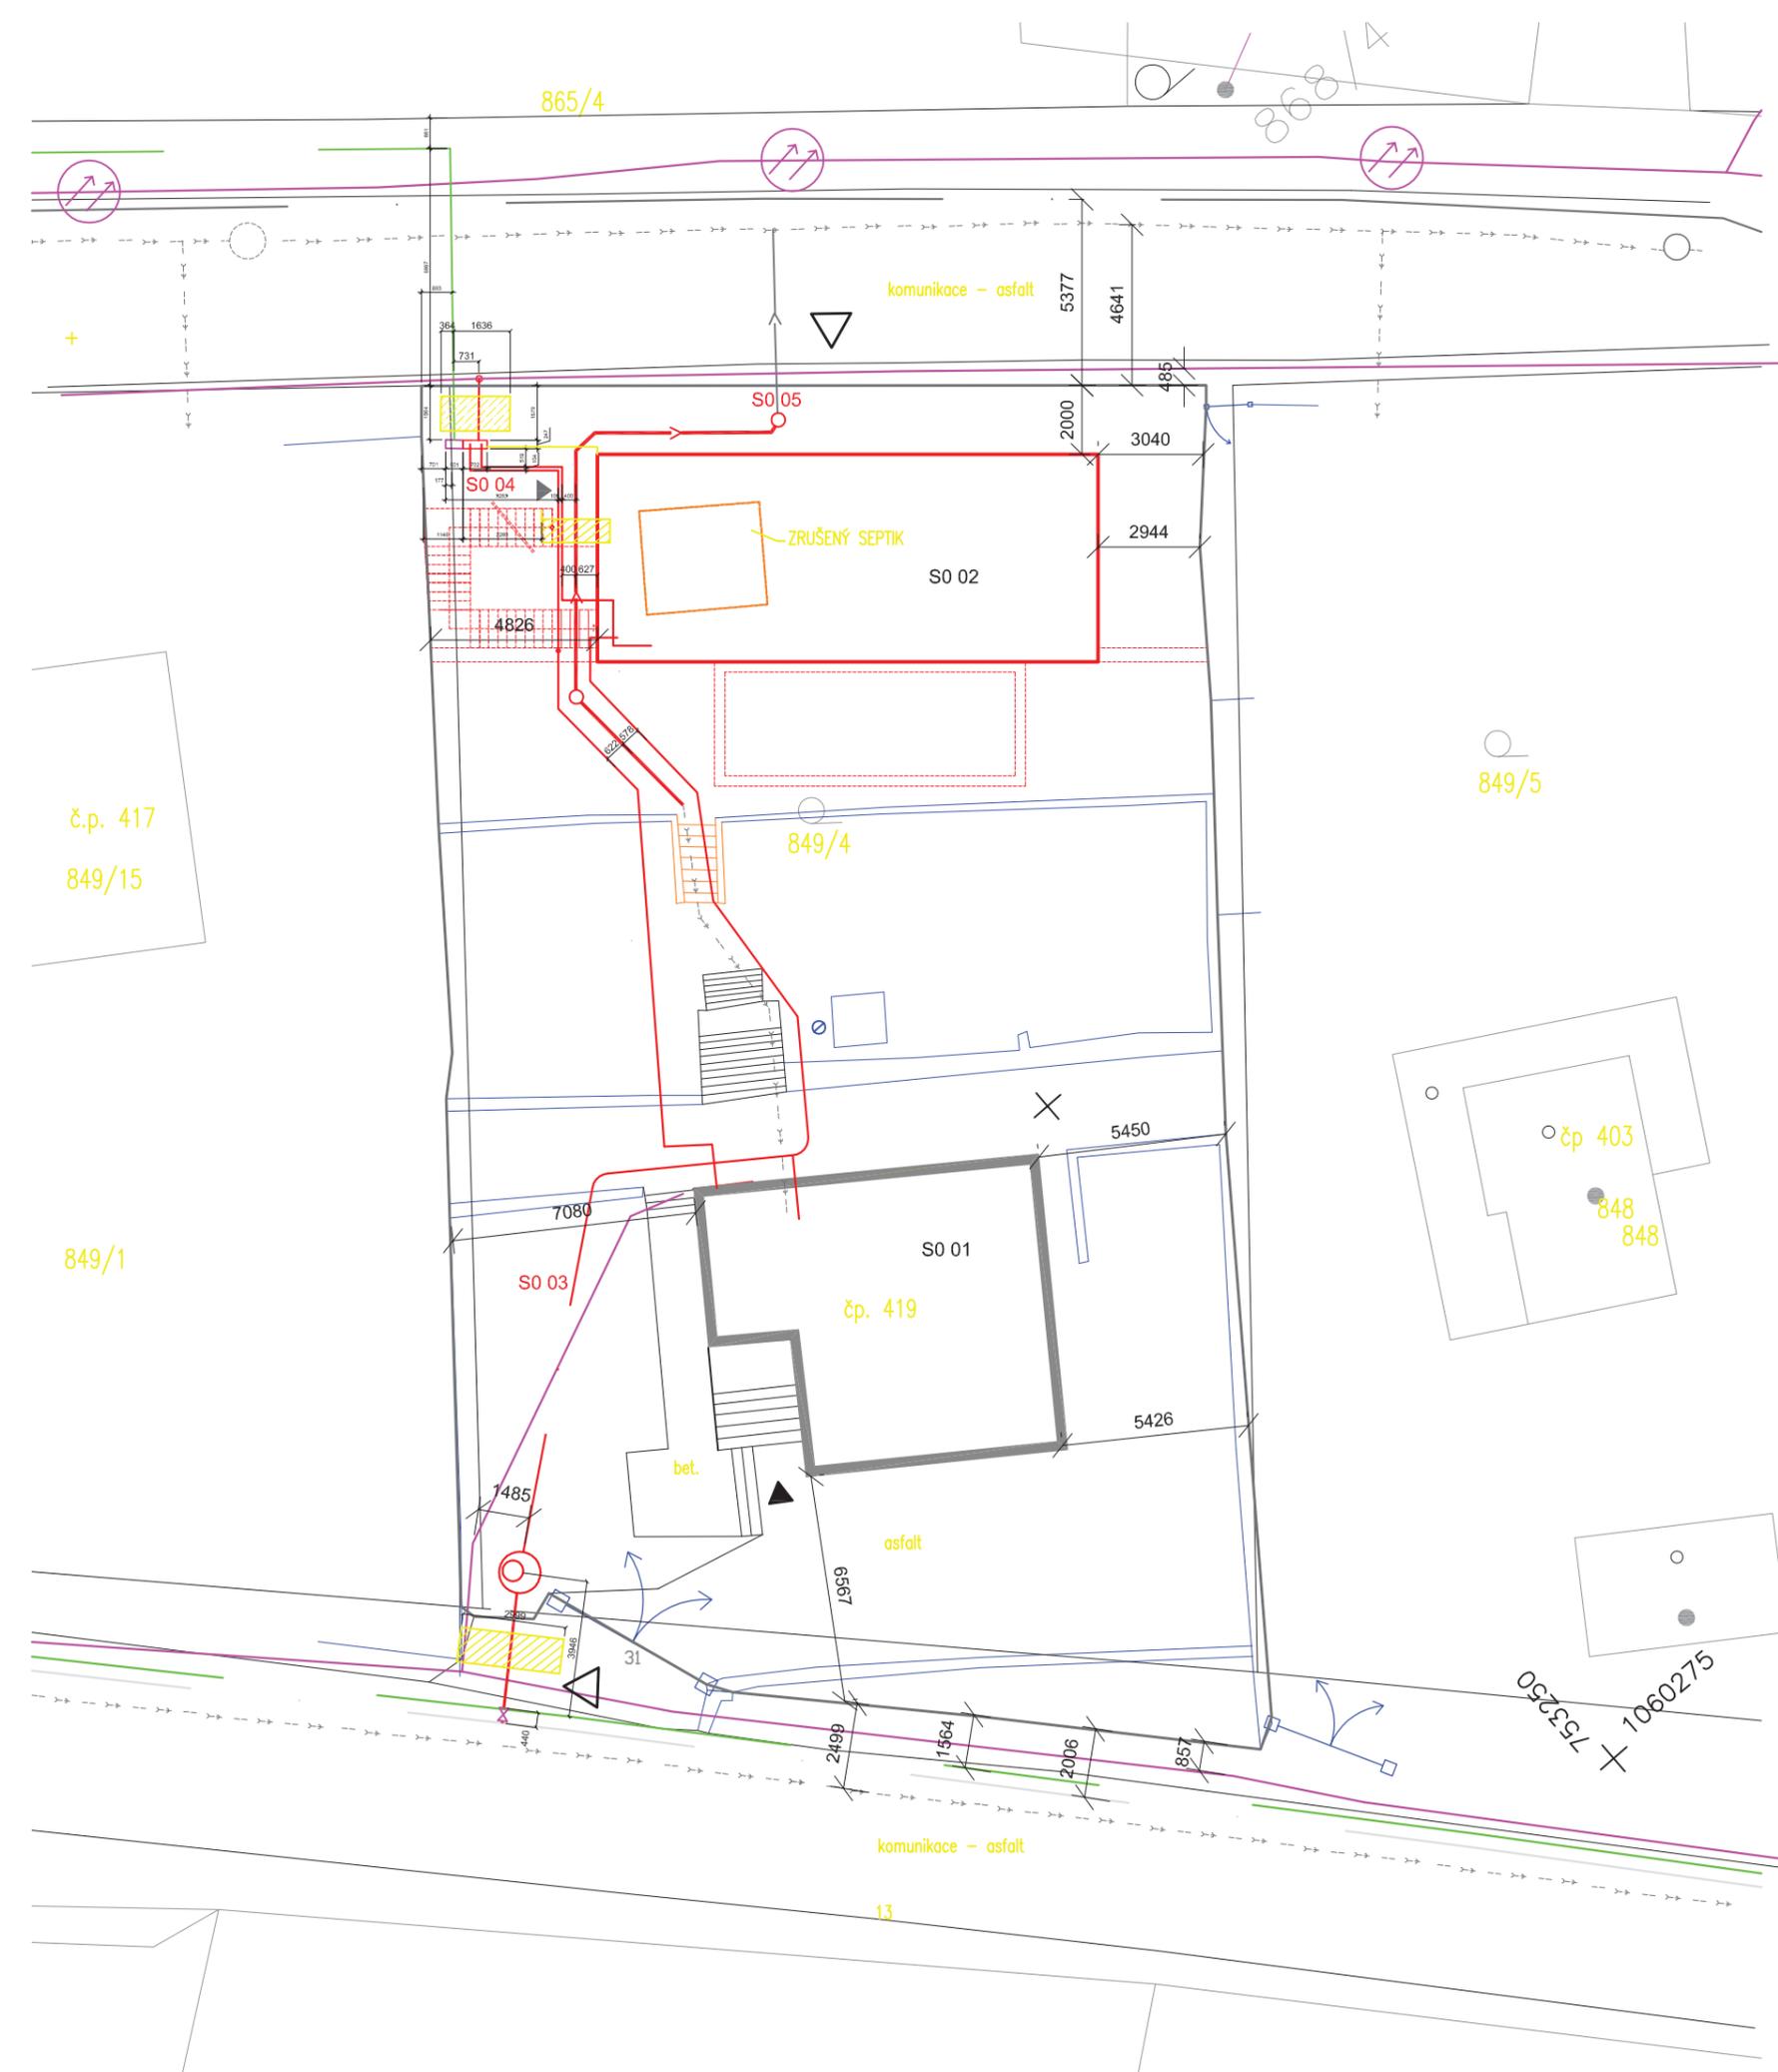


LEGENDA

- NAVRHOVANÉ OBJEKTY
- OBJEKTY URČENÉ K DEMOLICI
- HRANICE POZEMKU
- ▲ VSTUP DO OBJEKTU
- △ VSTUP NA POZEMEK
- 849/4 ČÍSLO POZEMKU
- OBRYŠ POZEMKU
- > NAVRHOVANÁ SPLAŠKOVÁ KANALIZACE DN 150
- - -> STÁVAJÍCÍ SPLAŠKOVÁ KANALIZACE
- VODOVODNÍ PŘÍPOJKA
- PLYNOVOD
- SILOPROUD
- OPTICKÝ KABEL
- METALICKÝ KABEL
- ▨ OCHRANNÉ PÁSMO PLYNOVODU
- ▨ OCHRANNÉ PÁSMO VODOVODU A KANALIZACE

STAVEBNÍ OBJEKTY:

- S0 01 RODINNÝ DŮM
- S0 02 ATELIÉR
- S0 03 VODOVODNÍ PŘÍPOJKA
- S0 04 PLYNOVÁ PŘÍPOJKA
- S0 05 KANALIZAČNÍ PŘÍPOJKA

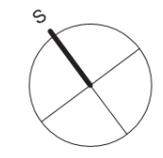


objednatel:	SJM Polách Miroslav a Živanović Polách Dragana	<p>YDS ARCHITEKTI</p> <p><small>Ing. arch. Jan Studený YDS architekti Soukenická 96 274 01 Slaný IČ: 01827090 tel.: +420 728 869 593 jan@ydsarchitekti.cz www.ydsarchitekti.cz</small></p>	
adresa:	Nad Rozcestím 419, Všenory		
vypracoval:	Ing. arch. Jan Studený	<p>Stavební úpravy RD p.č. 849/16, k.ú. Všenory č.p. 419</p>	
kontroloval:	Ing. Zdeněk Slabecký		
Koordinační situace		číslo výkresu: C2	
datum:	10/2017	měřítko:	1:250


SKLON SILNICE

asfalt

253.07

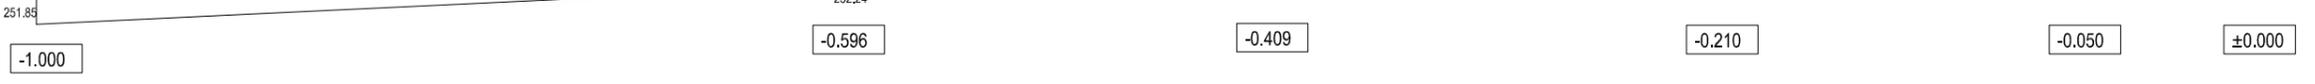


Posuvná vrata pro nacouvání menších nákladních aut pro transport obrazů

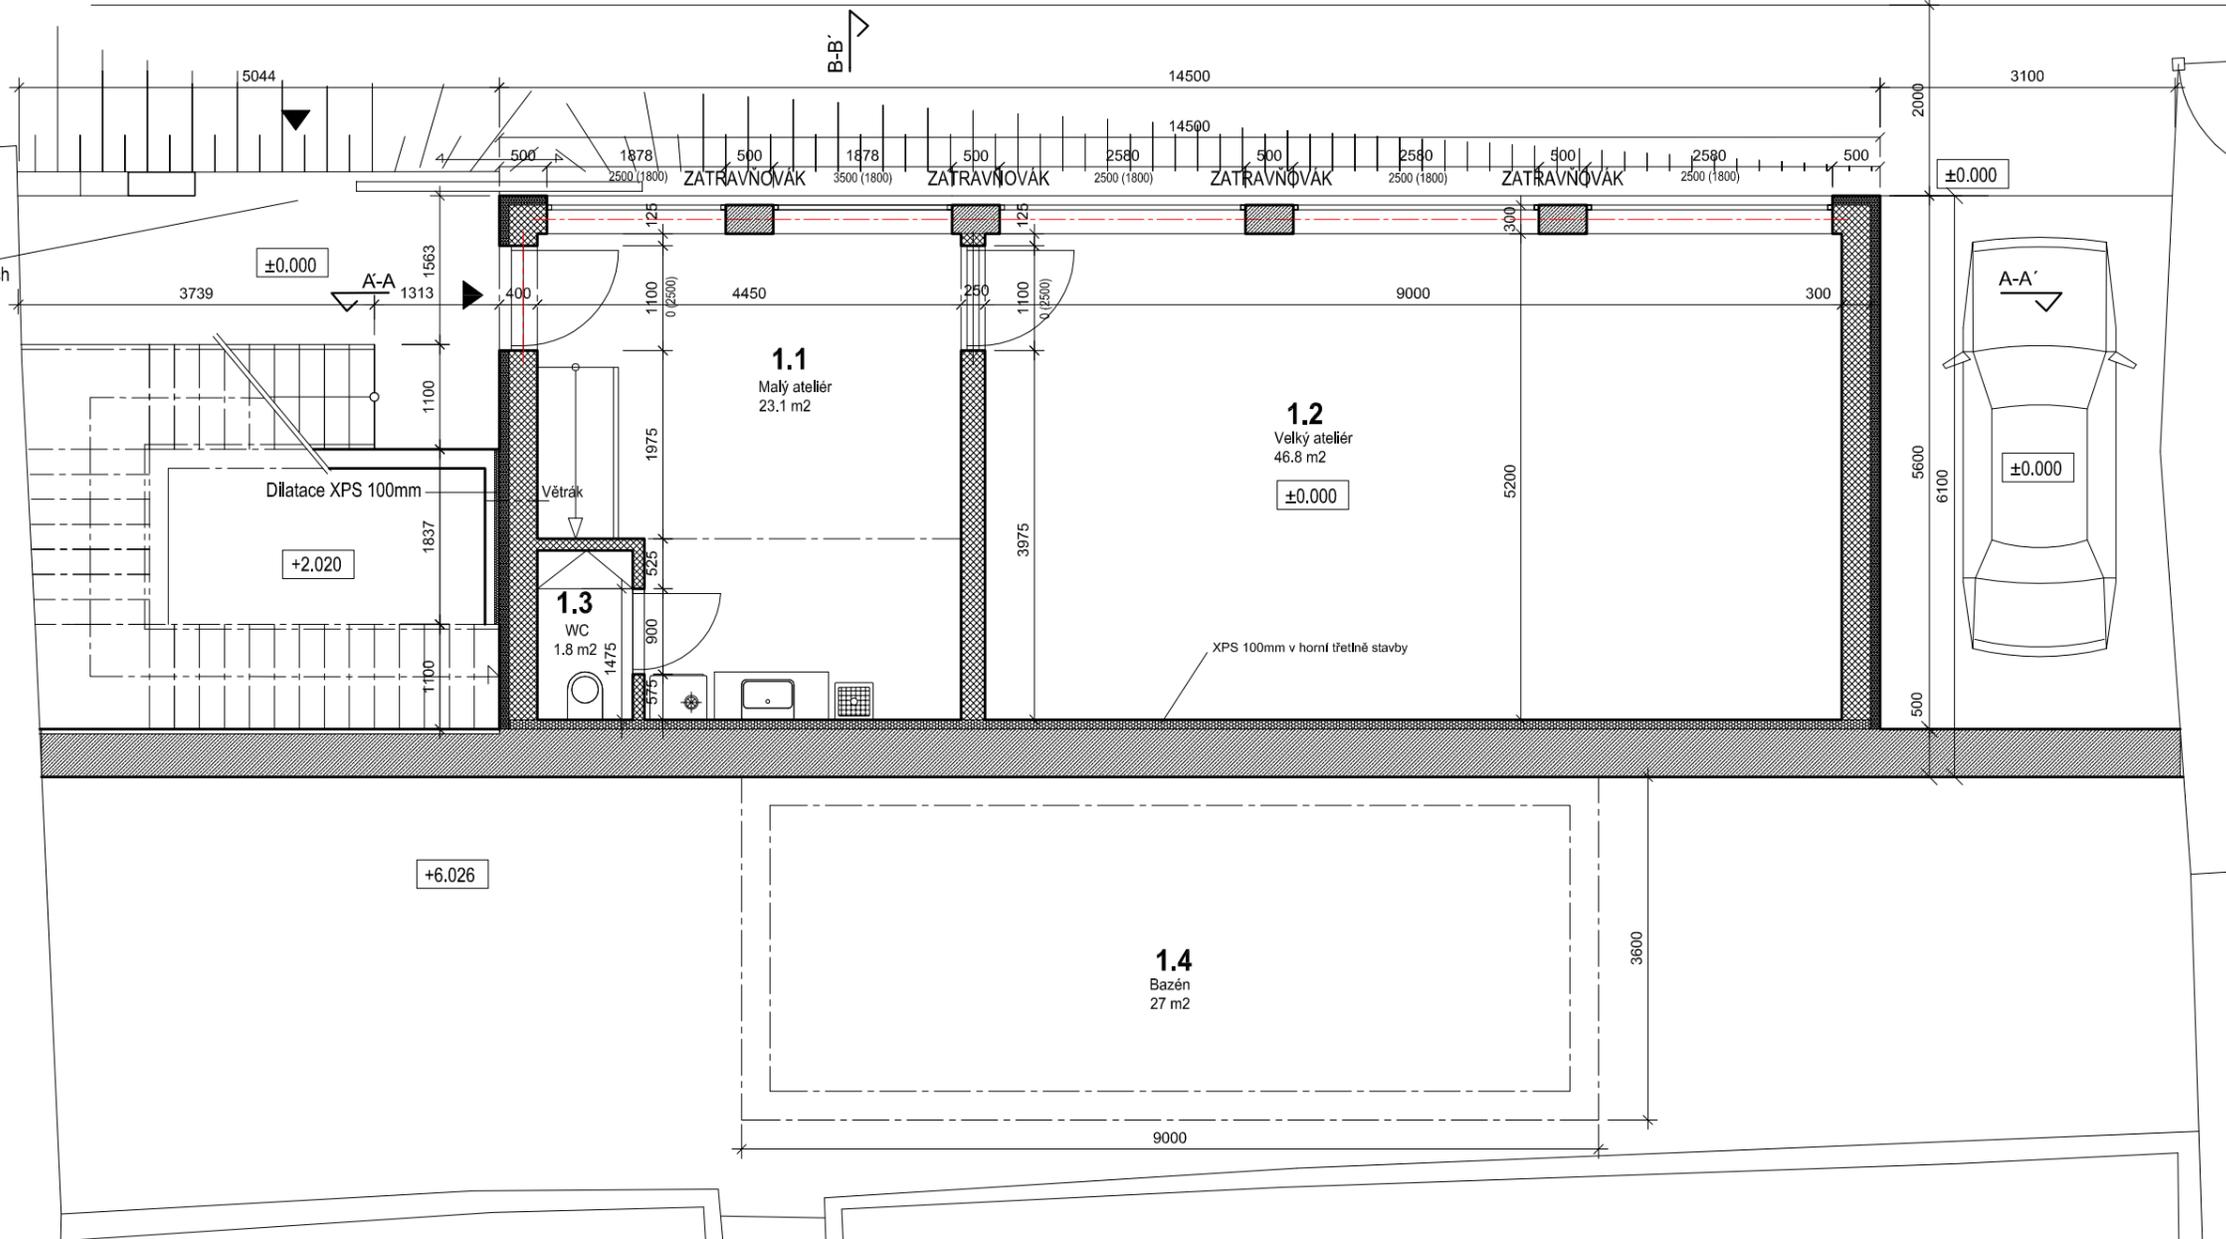


LEGENDA MATERIÁLŮ

-  ZB
-  keramické zdivo
-  minerální vata

objednatel:	SJM Polách Miroslav a Živanović Polách Dragana	 Ing. arch. Jan Studený YDS architekti Soukenická 96 274 01 Slaný IČ: 01827090 tel.: +420 728 869 593 jan@ydsarchitekti.cz www.ydsarchitekti.cz
adresa:	Nad Rozcestím 419, Všenory	
vypracoval:	Ing. arch. Jan Studený	p.č. 849/16, k.ú. Všenory č.p. 419
kontroloval:	Ing. Zdeněk Slabecký	
St. úpravy, přístavba a nástavba garáže		číslo výkresu:
Půdorys 1.np - nový		D1.1.17
datum:	10/2017	měřítko: 1:75

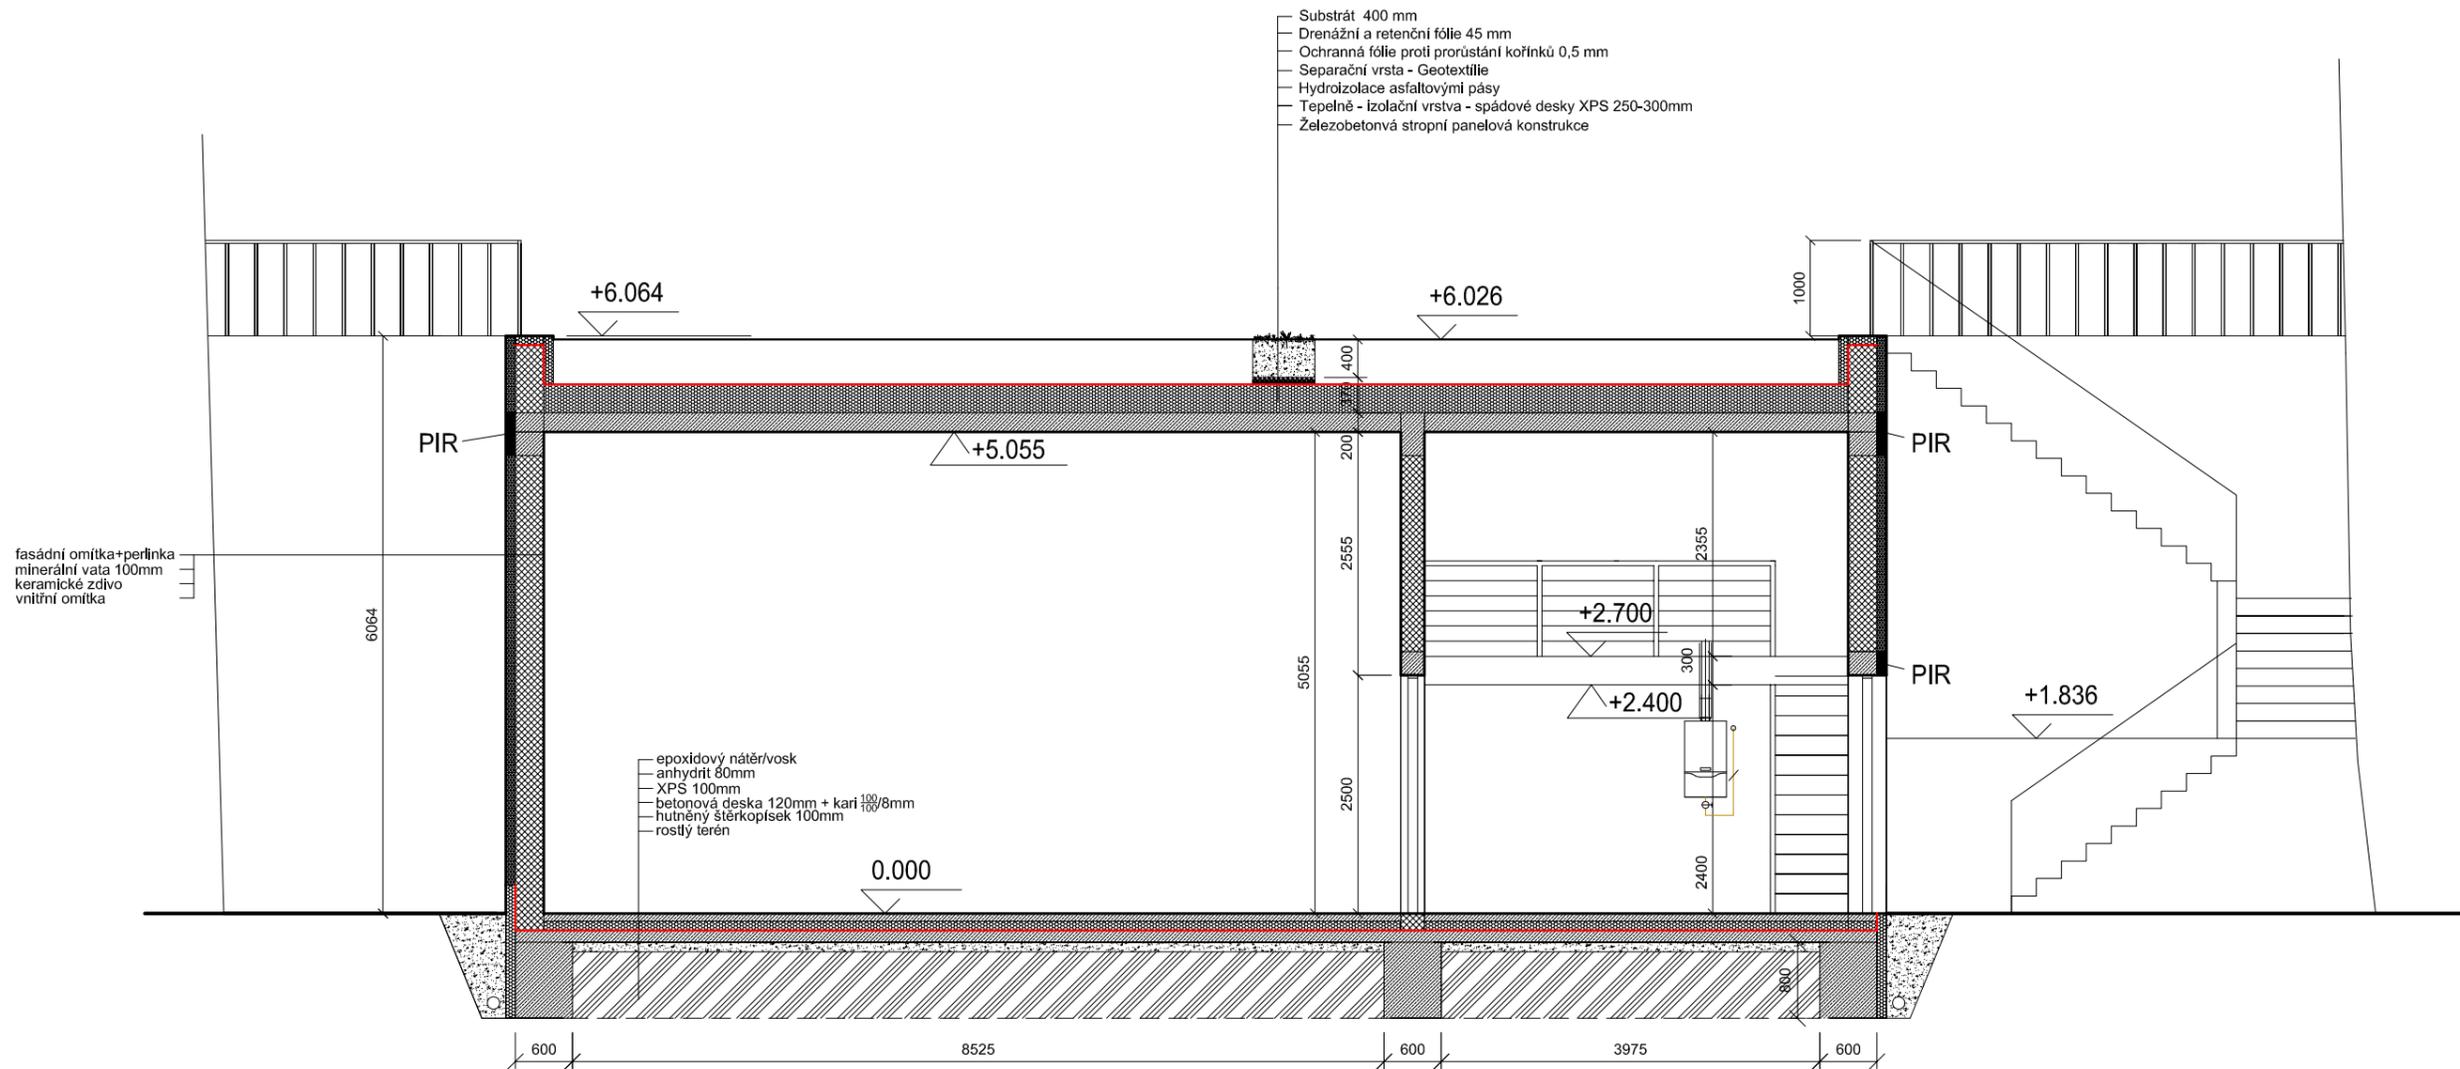

LEGENDA MATERIÁLŮ

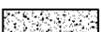- | | |
|---|--|
|  keramické zdivo |  hutněnı́ štěrkoptsek |
|  extrudovanı́ polystyren |  rostlı́ terěn |
|  minerálnı́ vata |  žB |
| |  hydroizolace |

objednatel: SJM Polách Miroslav a Živanovič Polách Dragana
 adresa: Nad Rozcestím 419, Všenory
 vypracoval: Ing. arch. Jan Studený
 kontroloval: Ing. Zdeněk Slabecký


YDS
 ARCHITEKTI
 Ing. arch. Jan Studený
 YDS architekti | Soukenická 96 | 274 01 Slaný
 IČ: 01827090 | tel.: +420 728 869 593
 jan@ydsarchitekti.cz | www.ydsarchitekti.cz

St. úpravy, přístavba a nástavba garáže p.č. 849/16, k.ú. Všenory
 č.p. 419

Řez A-A' - nový

číslo výkresu:
D1.1.18

datum: **10/2017** měřítko: **1:75**

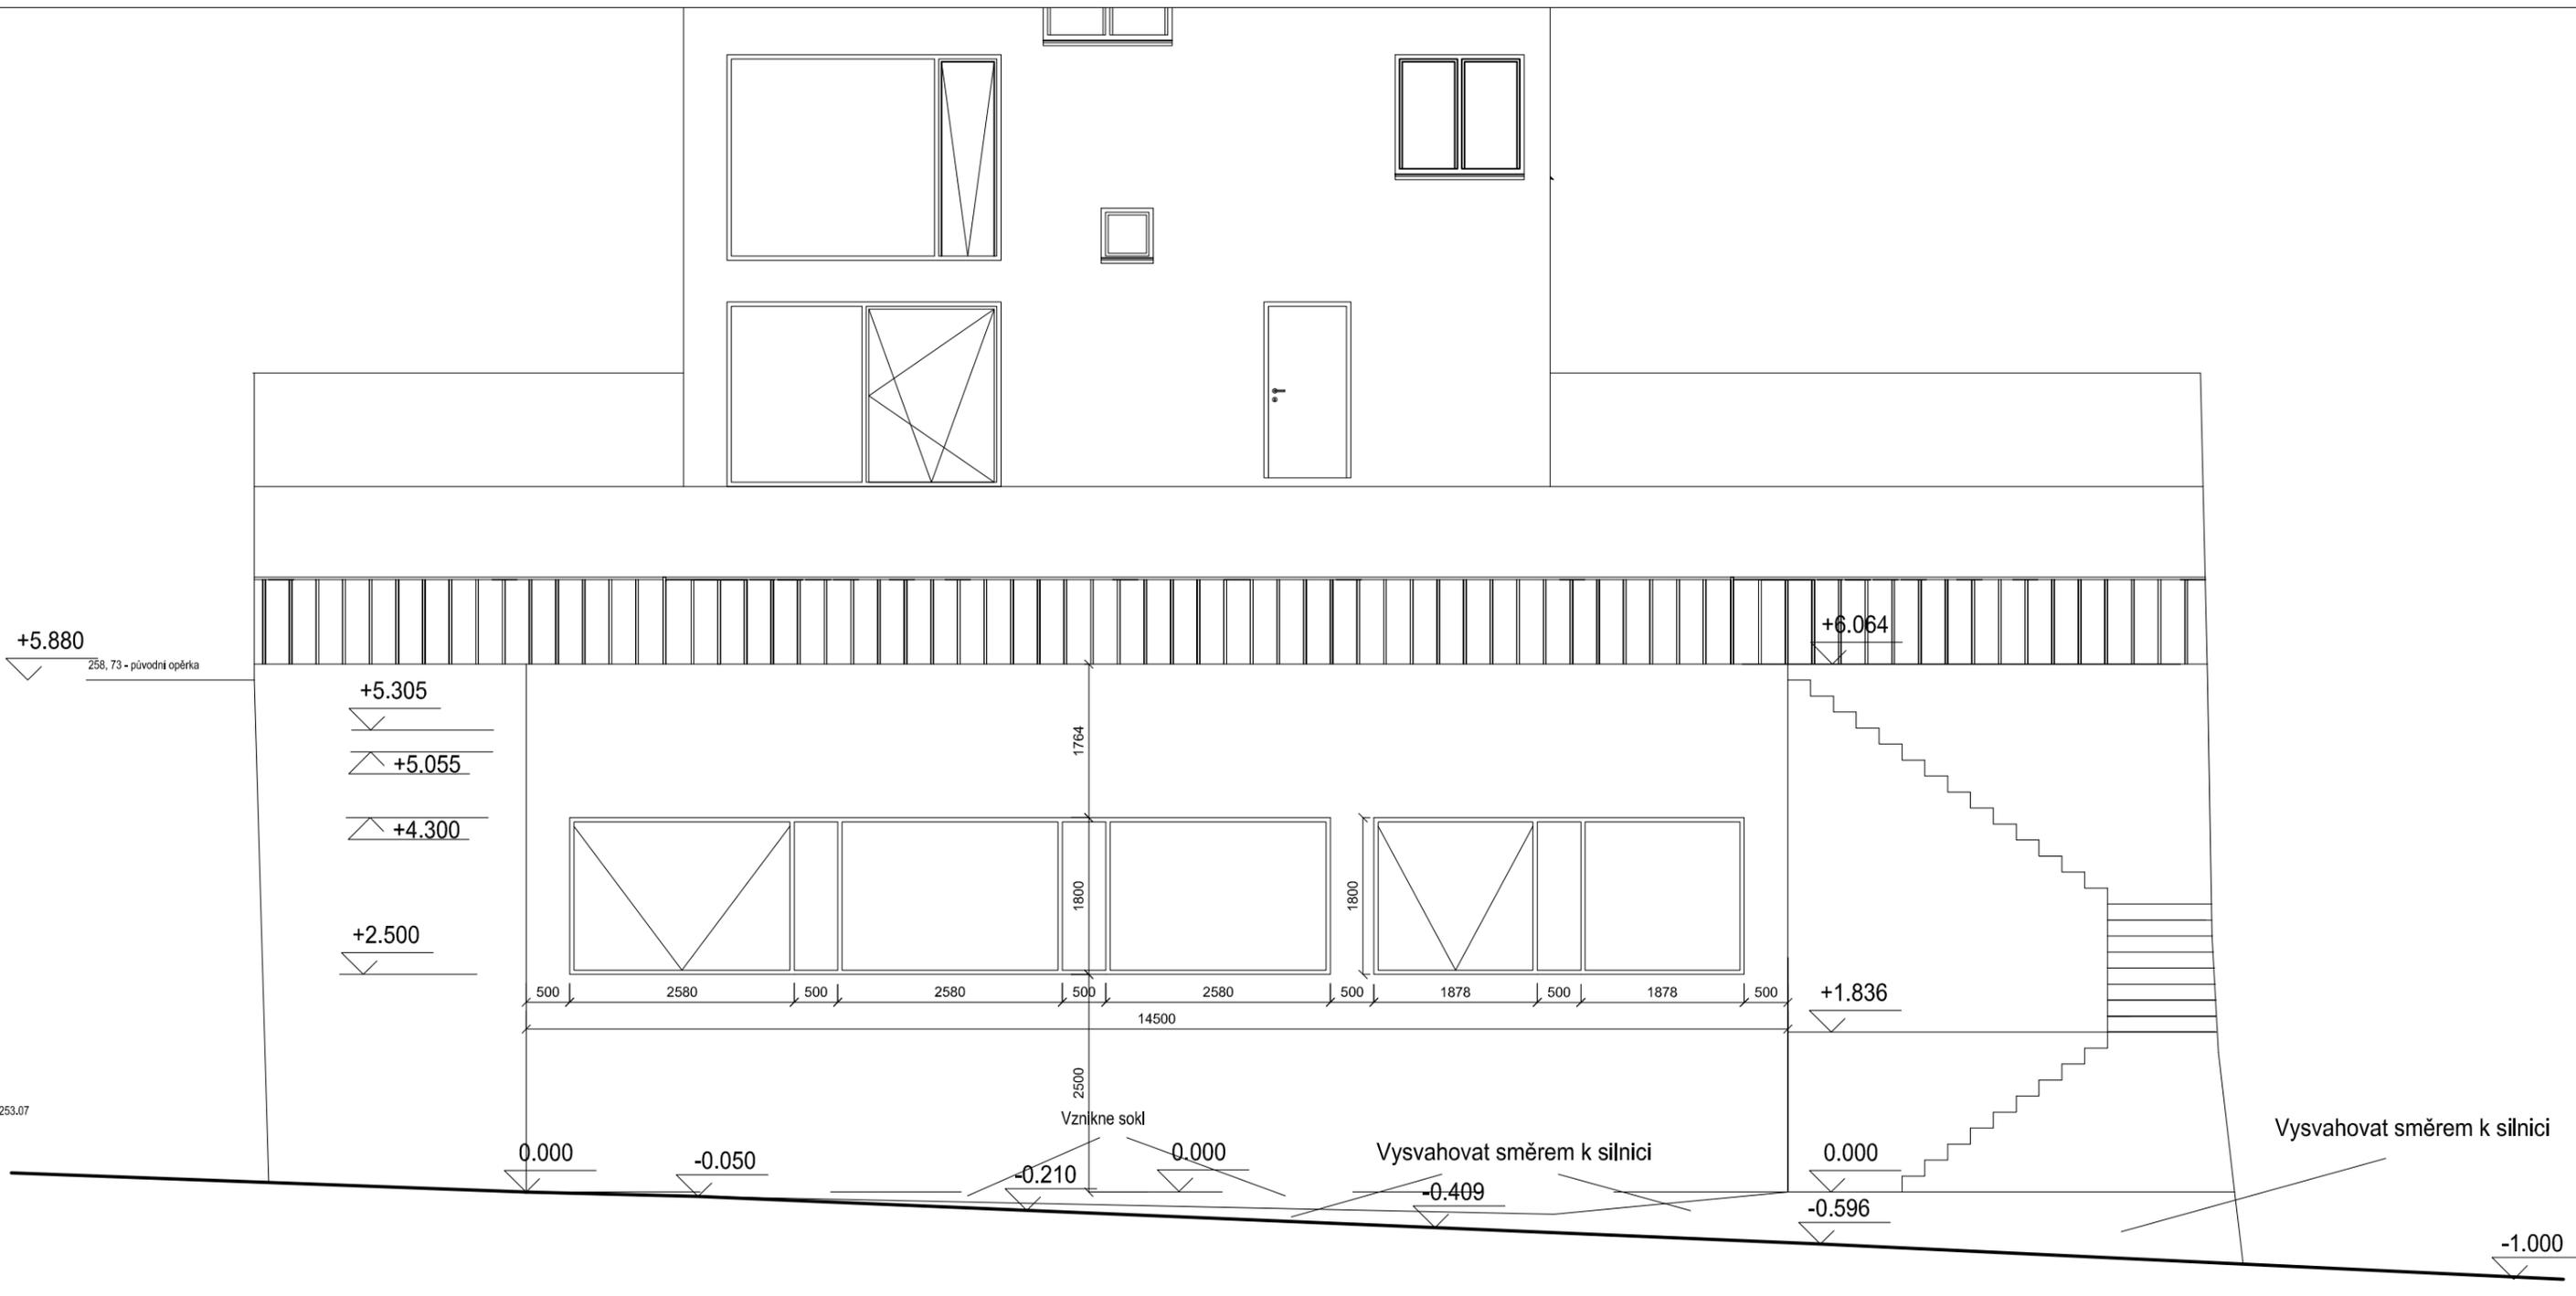

objednatel:	SJM Polách Miroslav a Živanović Polách Dragana	 <small>Ing. arch. Jan Studený YDS architekti Soukenická 96 274 01 Slaný IČ: 01827090 tel.: +420 728 869 593 jan@ydsarchitekti.cz www.ydsarchitekti.cz</small>
adresa:	Nad Rozcestím 419, Všenory	
vypracoval:	Ing. arch. Jan Studený	
kontroloval:	Ing. Zdeněk Slabecký	p.č. 849/16, k.ú. Všenory č.p. 419
St. úpravy, přístavba a nástavba garáže		číslo výkresu:
Pohled - severochozí - nový		D1.1.19
datum:	10/2017	měřítko: 1:75

SKLON SILNICE

asfalt

253.07

251.89

252.24

252.40

252.64

252.82

-1.000


-0.596

-0.409

-0.210

-0.050

±0.000

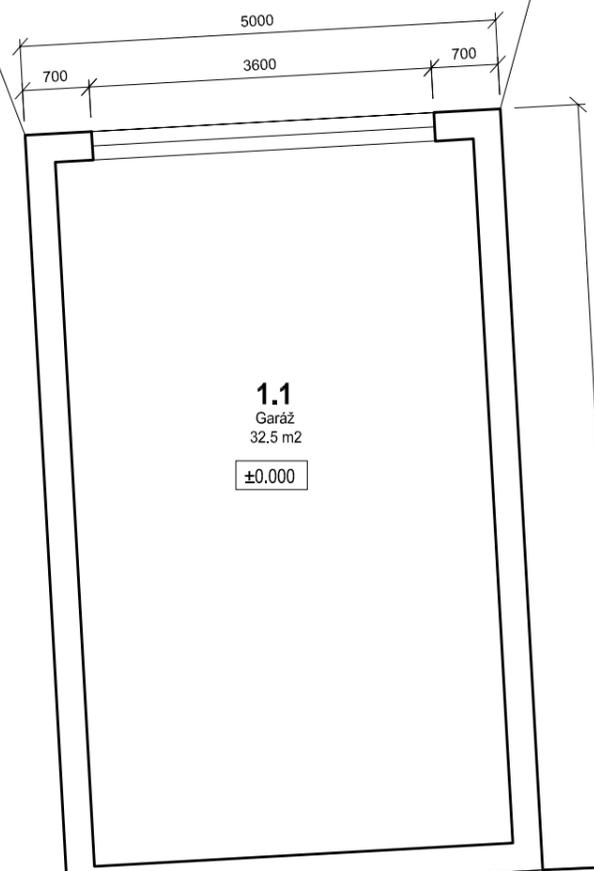

1.1
Garáž
32.5 m2

±0.000

8000

700

5000

3600


700

+6.026

LEGENDA MATERIÁLŮ

původní zdívko

objednatel:	SJM Polách Miroslav a Živanovič Polách Dragana	 Ing. arch. Jan Studený YDS architekti Soukenická 96 274 01 Slaný IČ: 01827090 tel.: +420 728 869 593 jan@ydsarchitekti.cz www.ydsarchitekti.cz
adresa:	Nad Rozcestím 419, Všenory	
vypracoval:	Ing. arch. Jan Studený	p.č. 849/16, k.ú. Všenory č.p. 419
kontroloval:	Ing. Zdeněk Slabecký	
St. úpravy, přístavba a nástavba garáže		číslo výkresu:
Půdorys 1.np - stávající		D1.1.20
datum:	10/2017	měřítko: 1:75

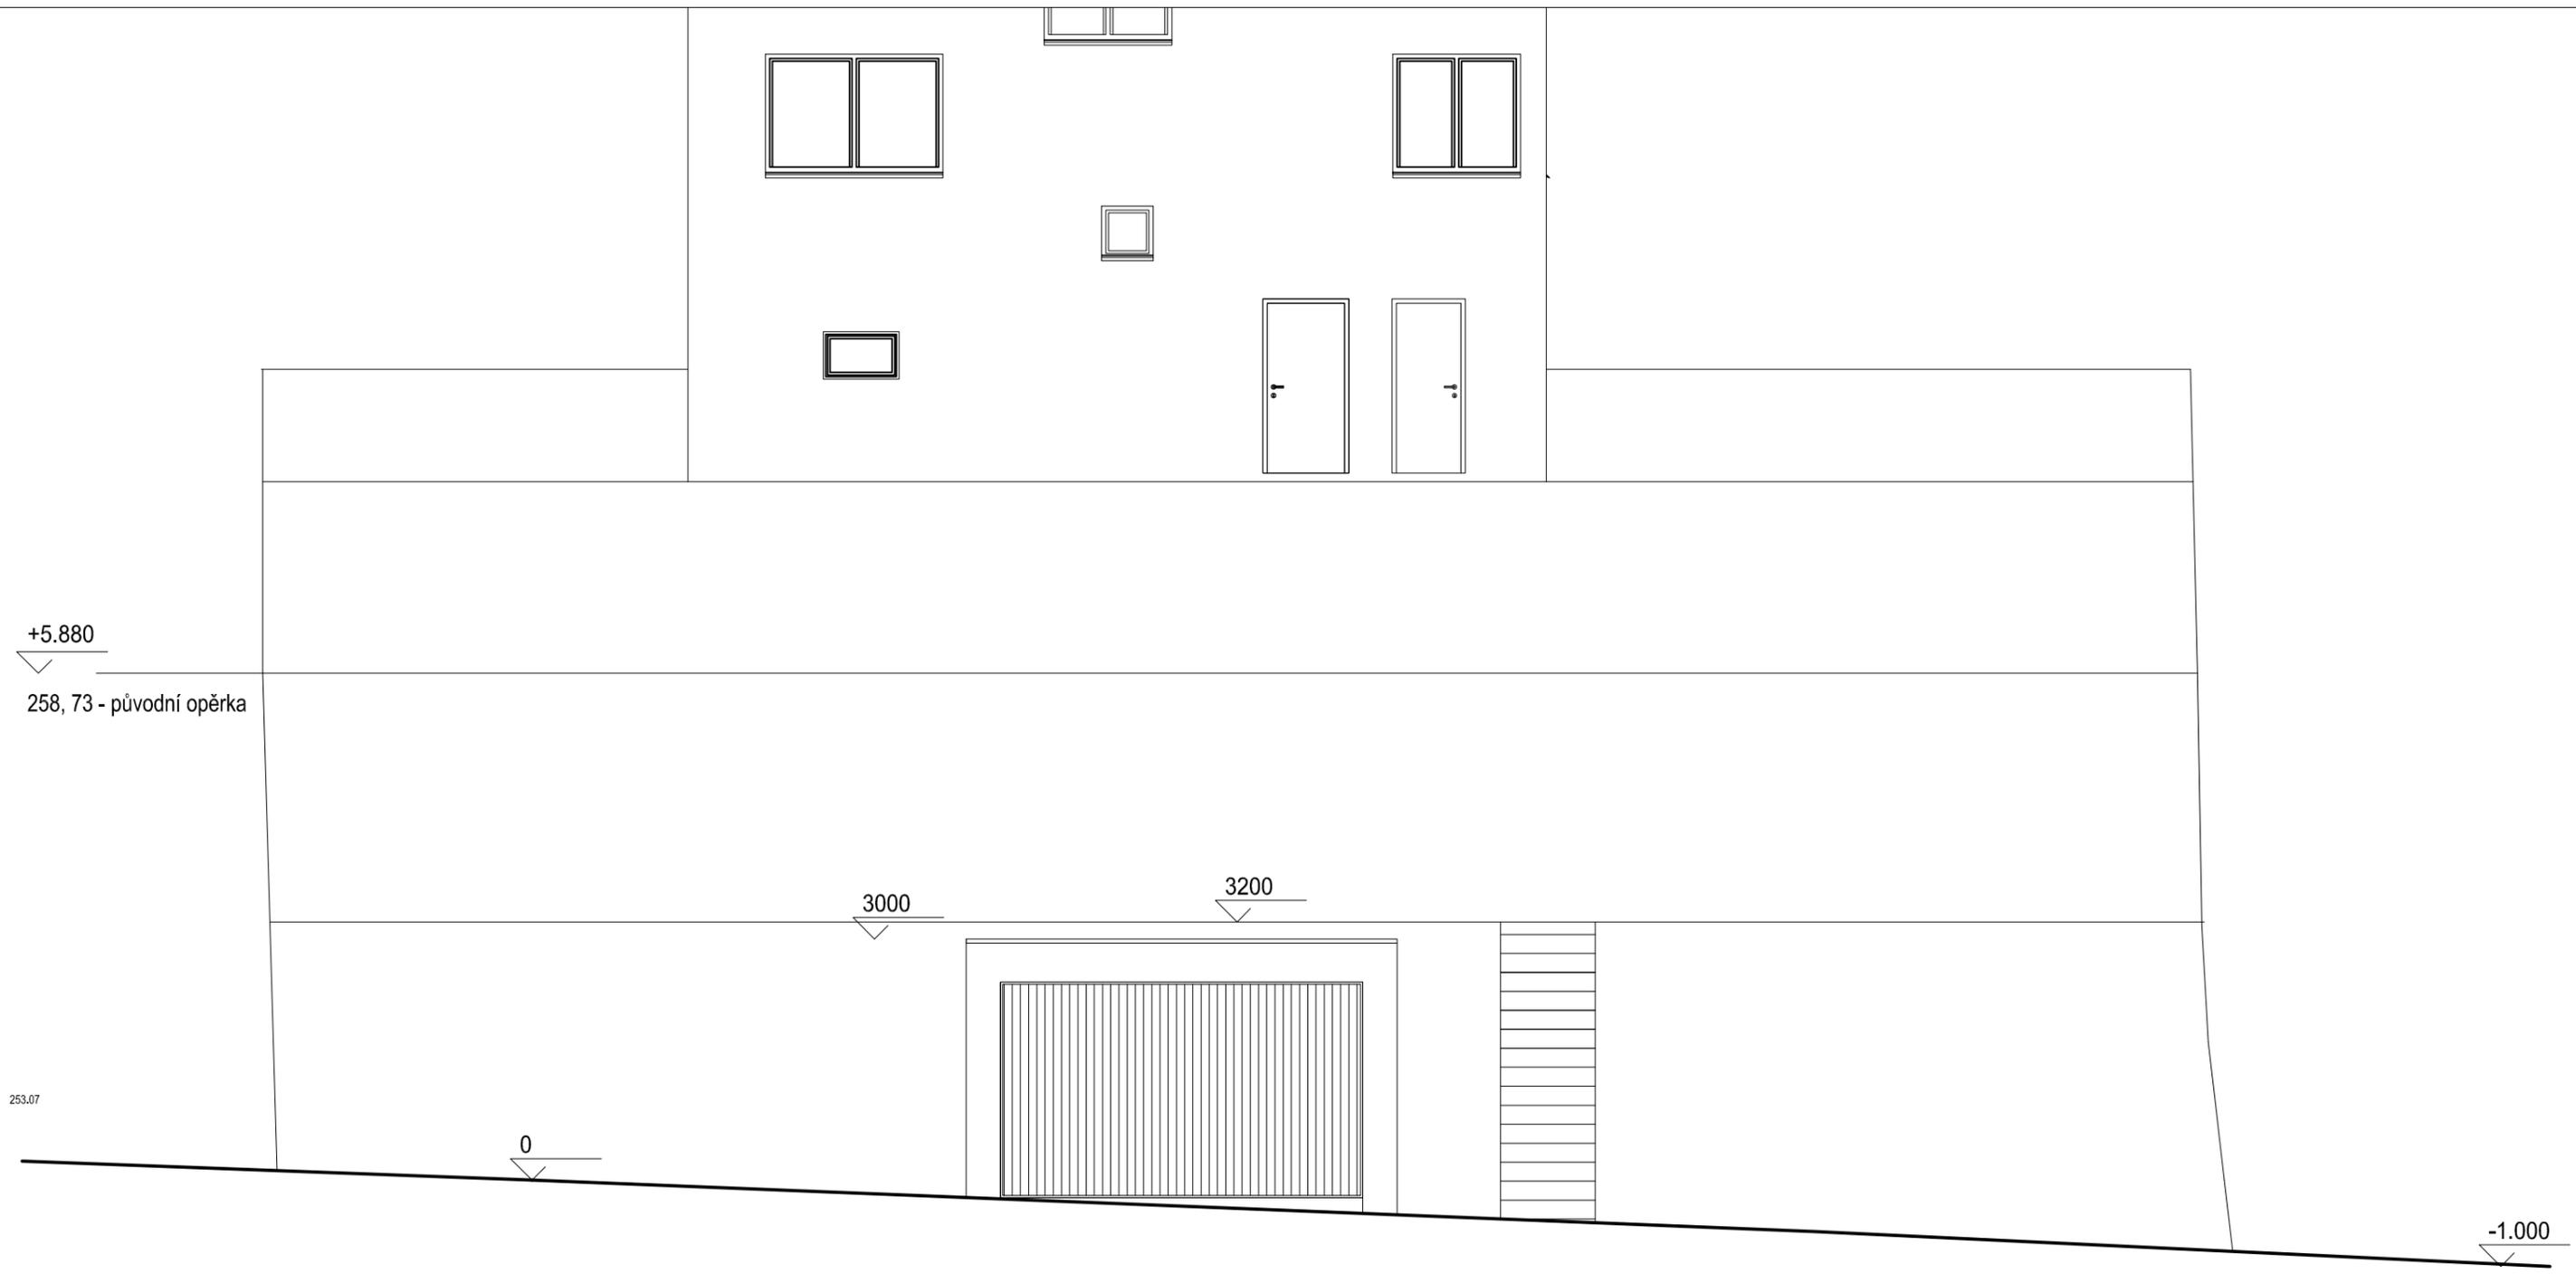

+5.880
 258, 73 - původní opěrka

253.07

0

3000

3200

-1.000

objednatel:	SJM Polách Miroslav a Živanović Polách Dragana	 <small>Ing. arch. Jan Studený YDS architekti Soukenická 96 274 01 Slaný IČ: 01827090 tel.: +420 728 869 593 jan@ydsarchitekti.cz www.ydsarchitekti.cz</small>
adresa:	Nad Rozcestím 419, Všenory	
vypracoval:	Ing. arch. Jan Studený	
kontroloval:	Ing. Zdeněk Slabecký	p.č. 849/16, k.ú. Všenory č.p. 419
St. úpravy, přístavba a nástavba garáže		číslo výkresu:
Pohled - severochozí - stávající		D1.1.21
datum:	10/2017	měřítko: 1:75

1.00°

6125

střecha

3000

2. NP

0

1. NP

+8100

-2500

2. NP

+6.064

1.00°

+6.026

+5.880

PIR

1764

809

755

200

+5.055

+2.700

0.000

6064

1800

1800

5055

2500

2500

-0.409

600

3400



1000

2500

800

600

LEGENDA MATERIÁLŮ

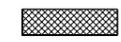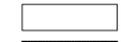	keramické zdivo		hutný štěrkoželez
	původní kce		rostlý terén
	minerální vata		ZB
	extrudovaný polystyren		
	hydroizolace		

Skladby konstrukcí viz. řezy A-A'

objednatel: SJM Polách Miroslav a Živanović Polách Dragana

adresa: Nad Rozcestím 419, Všenory

vypracoval: Ing. arch. Jan Studený

kontroloval: Ing. Zdeněk Slabecký

St. úpravy, přístavba a nástavba garáže



Ing. arch. Jan Studený
YDS architekti | Soukenická 96 | 274 01 Slaný
IČ: 01827090 | tel.: +420 728 869 593
jan@ydsarchitekti.cz | www.ydsarchitekti.cz

p.č. 849/16, k.ú. Všenory
č.p. 419


Řez B-B' - nový

číslo výkresu:

D1.1.22

datum: 10/2017

měřítko: 1:75

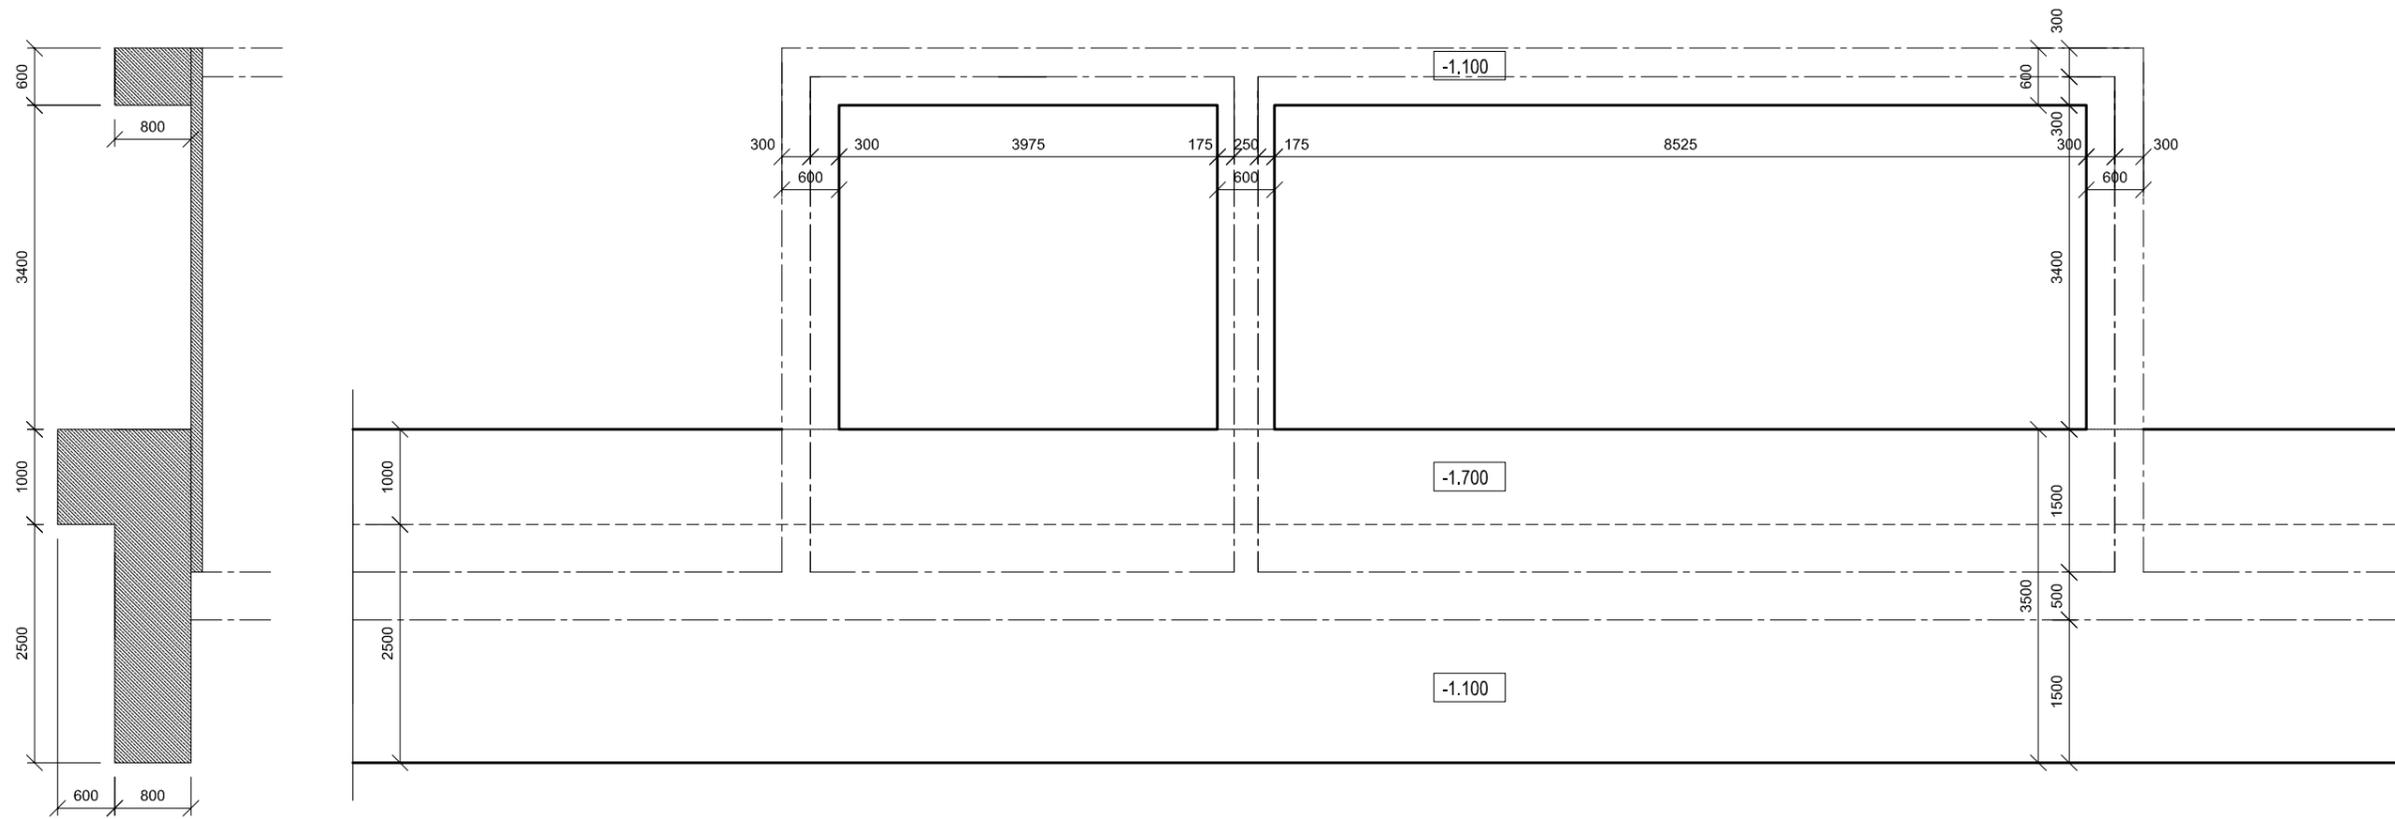

objednatel:	SJM Polách Miroslav a Živanović Polách Dragana	 Ing. arch. Jan Studený YDS architekti Soukenická 96 274 01 Slaný IČ: 01827090 tel.: +420 728 869 593 jan@ydsarchitekti.cz www.ydsarchitekti.cz
adresa:	Nad Rozcestím 419, Všenory	
vypracoval:	Ing. arch. Jan Studený	
kontroloval:	Ing. Zdeněk Slabecký	p.č. 849/16, k.ú. Všenory č.p. 419
St. úpravy, přístavba a nástavba garáže		číslo výkresu:
Půdorys základů - nový		D1.1.23
datum:	10/2017	měřítko: 1:75

