
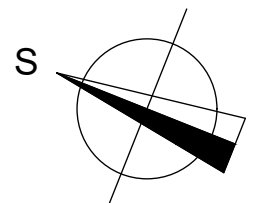


# PŮDORYS 3.NP - podkroví

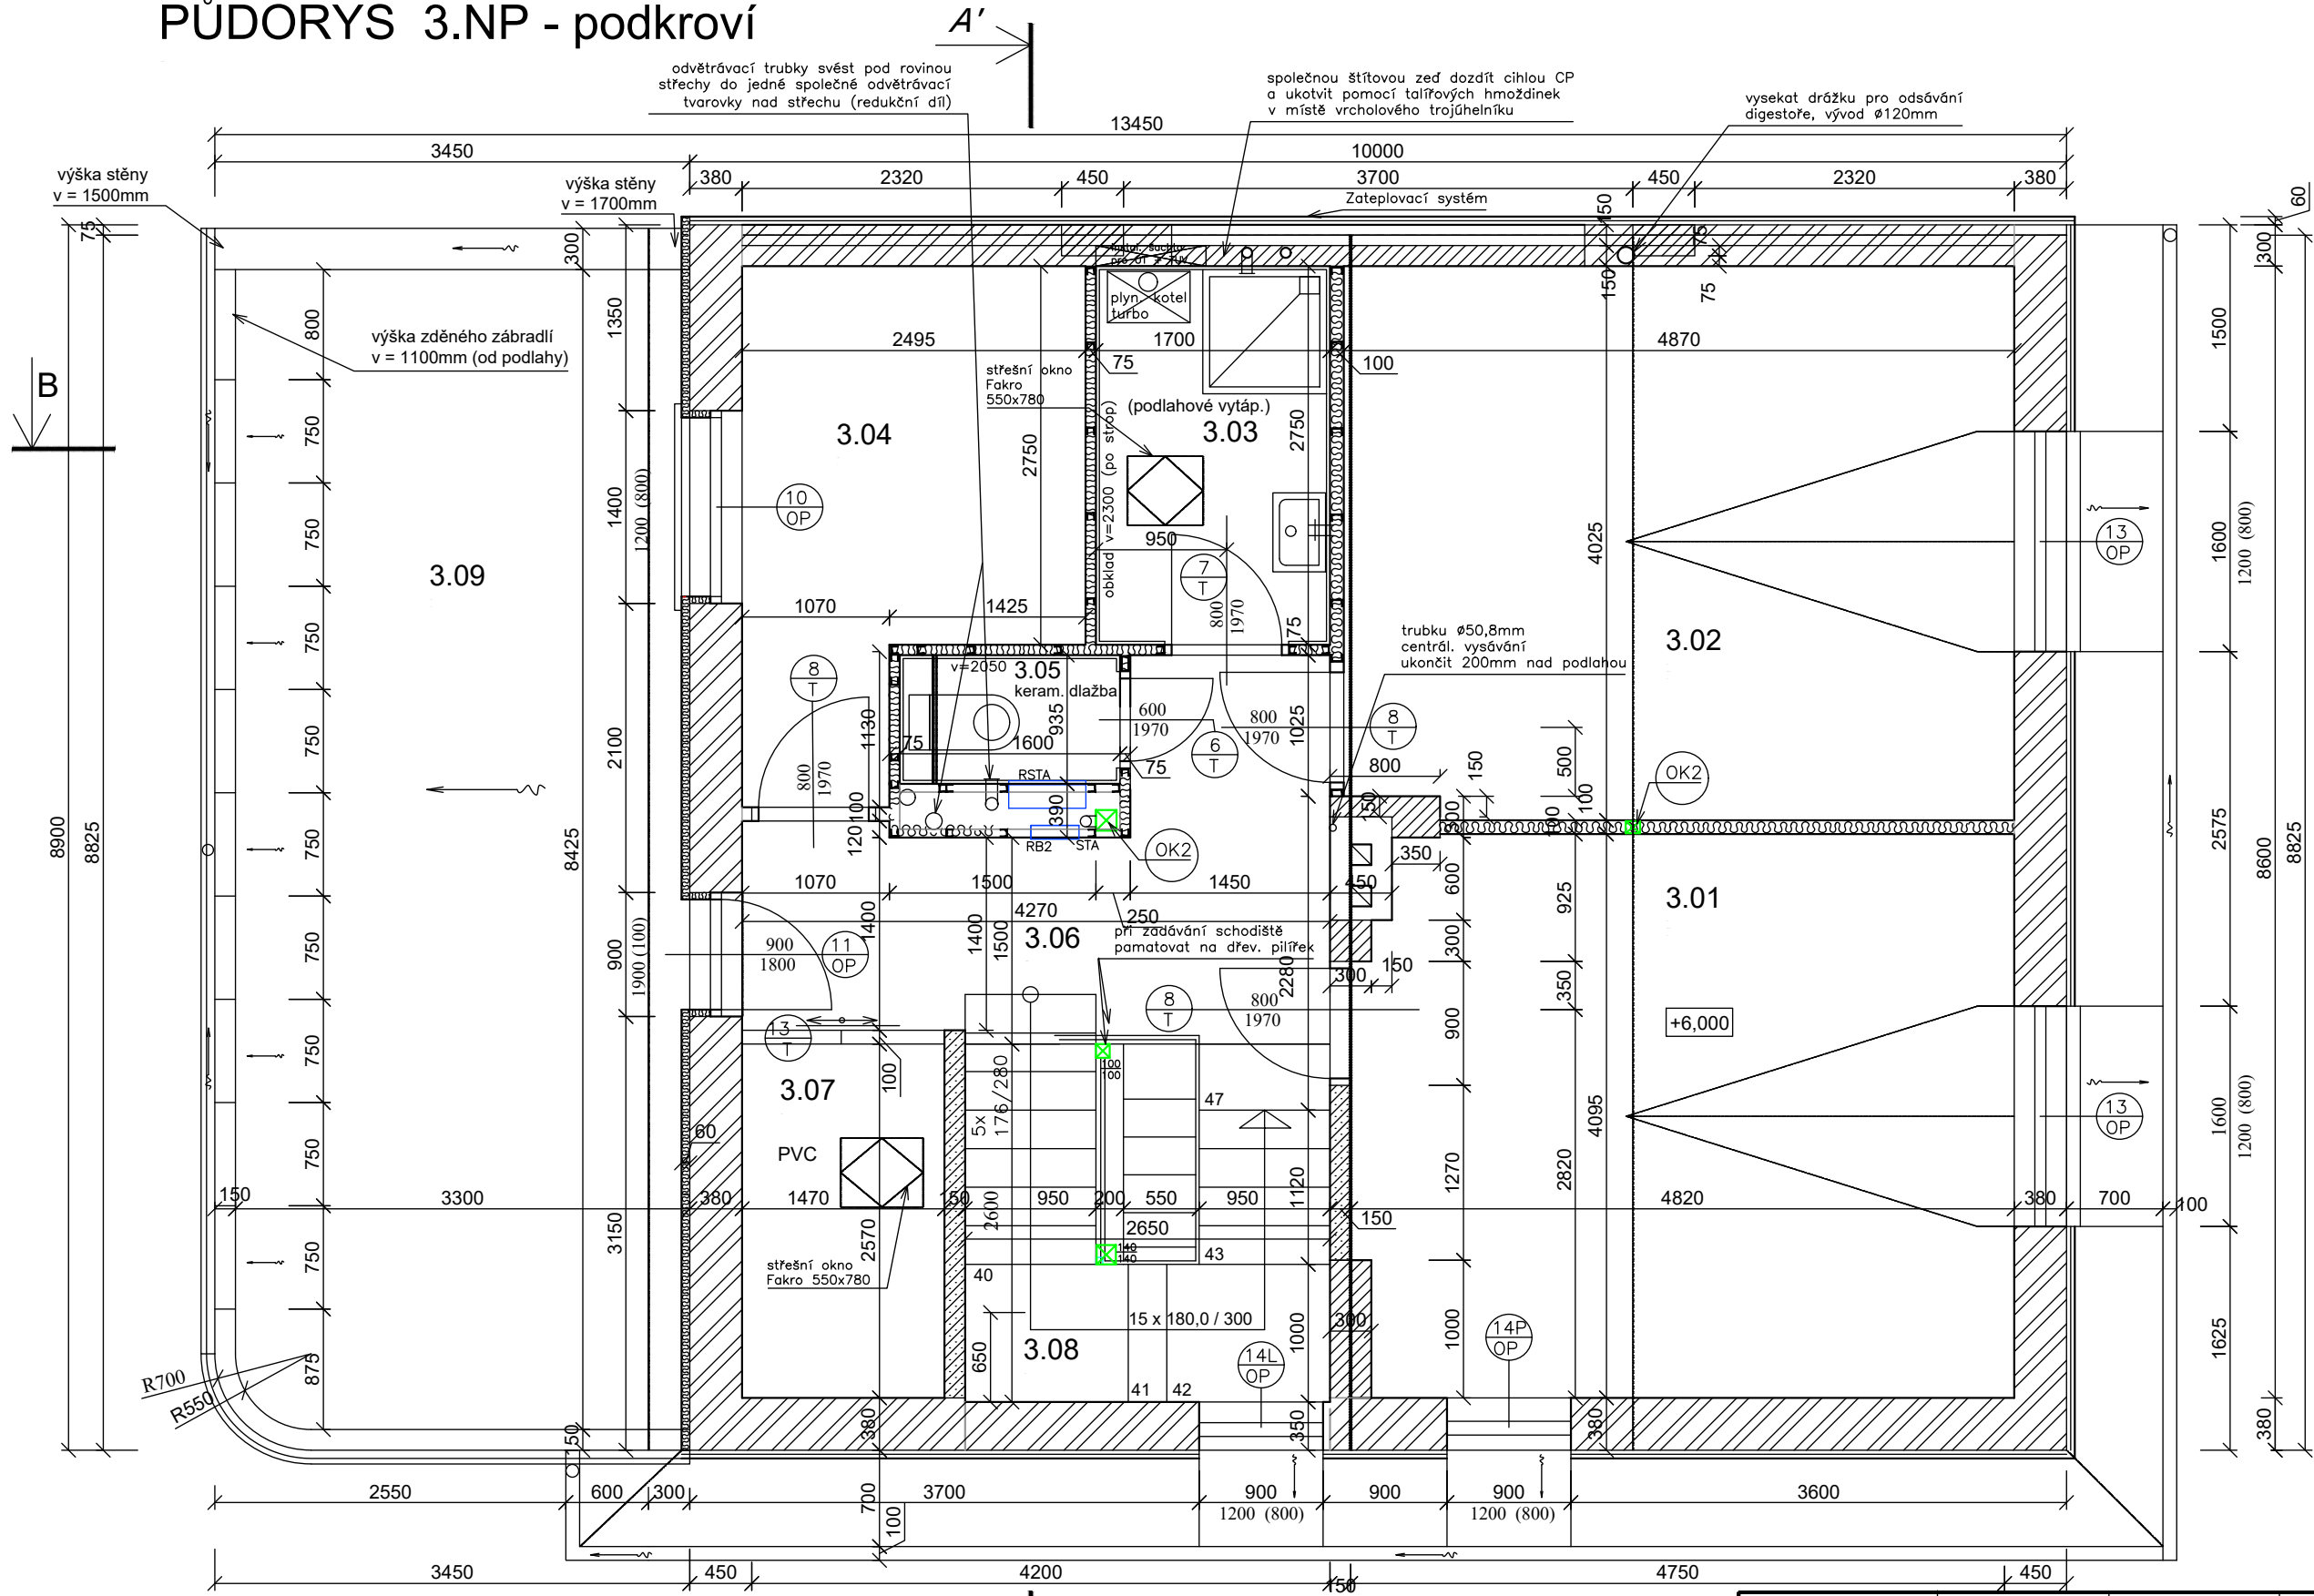

## LEGENDA MÍSTNOSTÍ

Číslo míst.	Účel místnosti	Plocha m <sup>2</sup>	Podlaha	Poznámka
3.01	POKOJ	20,15	Laminát HDF	
3.02	POKOJ	18,75	Laminát HDF	
3.03	KOUPELNA	4,76	Keram. dlažba	Bělin. obklad v=2,3m
3.04	SUŠARNA	8,25	Laminát HDF	
3.05	WC	1,41	Keram. dlažba	Bělin. obklad v=2,0m
3.06	PŘEDSÍŇ BYTU	8,30	Laminát HDF	
3.07	CHODBA	3,78	Laminát HDF	
3.08	SCHODIŠTĚ	7,16	Dřevo	
3.09	TERASA	28,04	Keram. dlažba	

## LEGENDA MATERIÁLŮ :

- Nové konstrukce - Citherm Ctz 365 - 365/247/238  
- Citherm Ctz 300 - 300/247/238
- Nové konstrukce - cihla voštinová CV 14 - 140/290/140
- Nové konstrukce - cihla plná pálená CP - 290/140/65
- Nové konstrukce  
- vnitřní příčky - sádkarton KNAUF, GKB 12,5  
+ tepelná izolace.  
- Zateplení obvodových stěn - polystyren. desky tl. 50mm  
+ arm. tkanina a omítka

Zodpovědný projektant <i>Miroslav Sopuch</i>	Vypracoval Libor Cziep	Kreslil Libor Cziep	Miroslav Sopuch - MISA Trlicova 61 741 01 Nový Jičín tel: 0656/702 820 tel/fax: 0656/702 819 misa@misa.cz
Investor Miroslav Sopuch, Bratří Jaroňků 17, Nový Jičín, 741 01	AKCE: <b>Přístavba, nástavba, vestavba, stavební úpravy a opravy objektu bydlení - domu Trlicova č.p. 19, Nový Jičín</b>		
Obsah: Navrhovaný stav - Půdorys 3.NP - podkroví - SO 01			Formát 2 x A4
			Číslo kopie:
			Datum 04/2001
			Číslo zakázky
			Měřítko 1 : 50
			Číslo výkresu 104