


±0,000 = 295,00 m n.m.

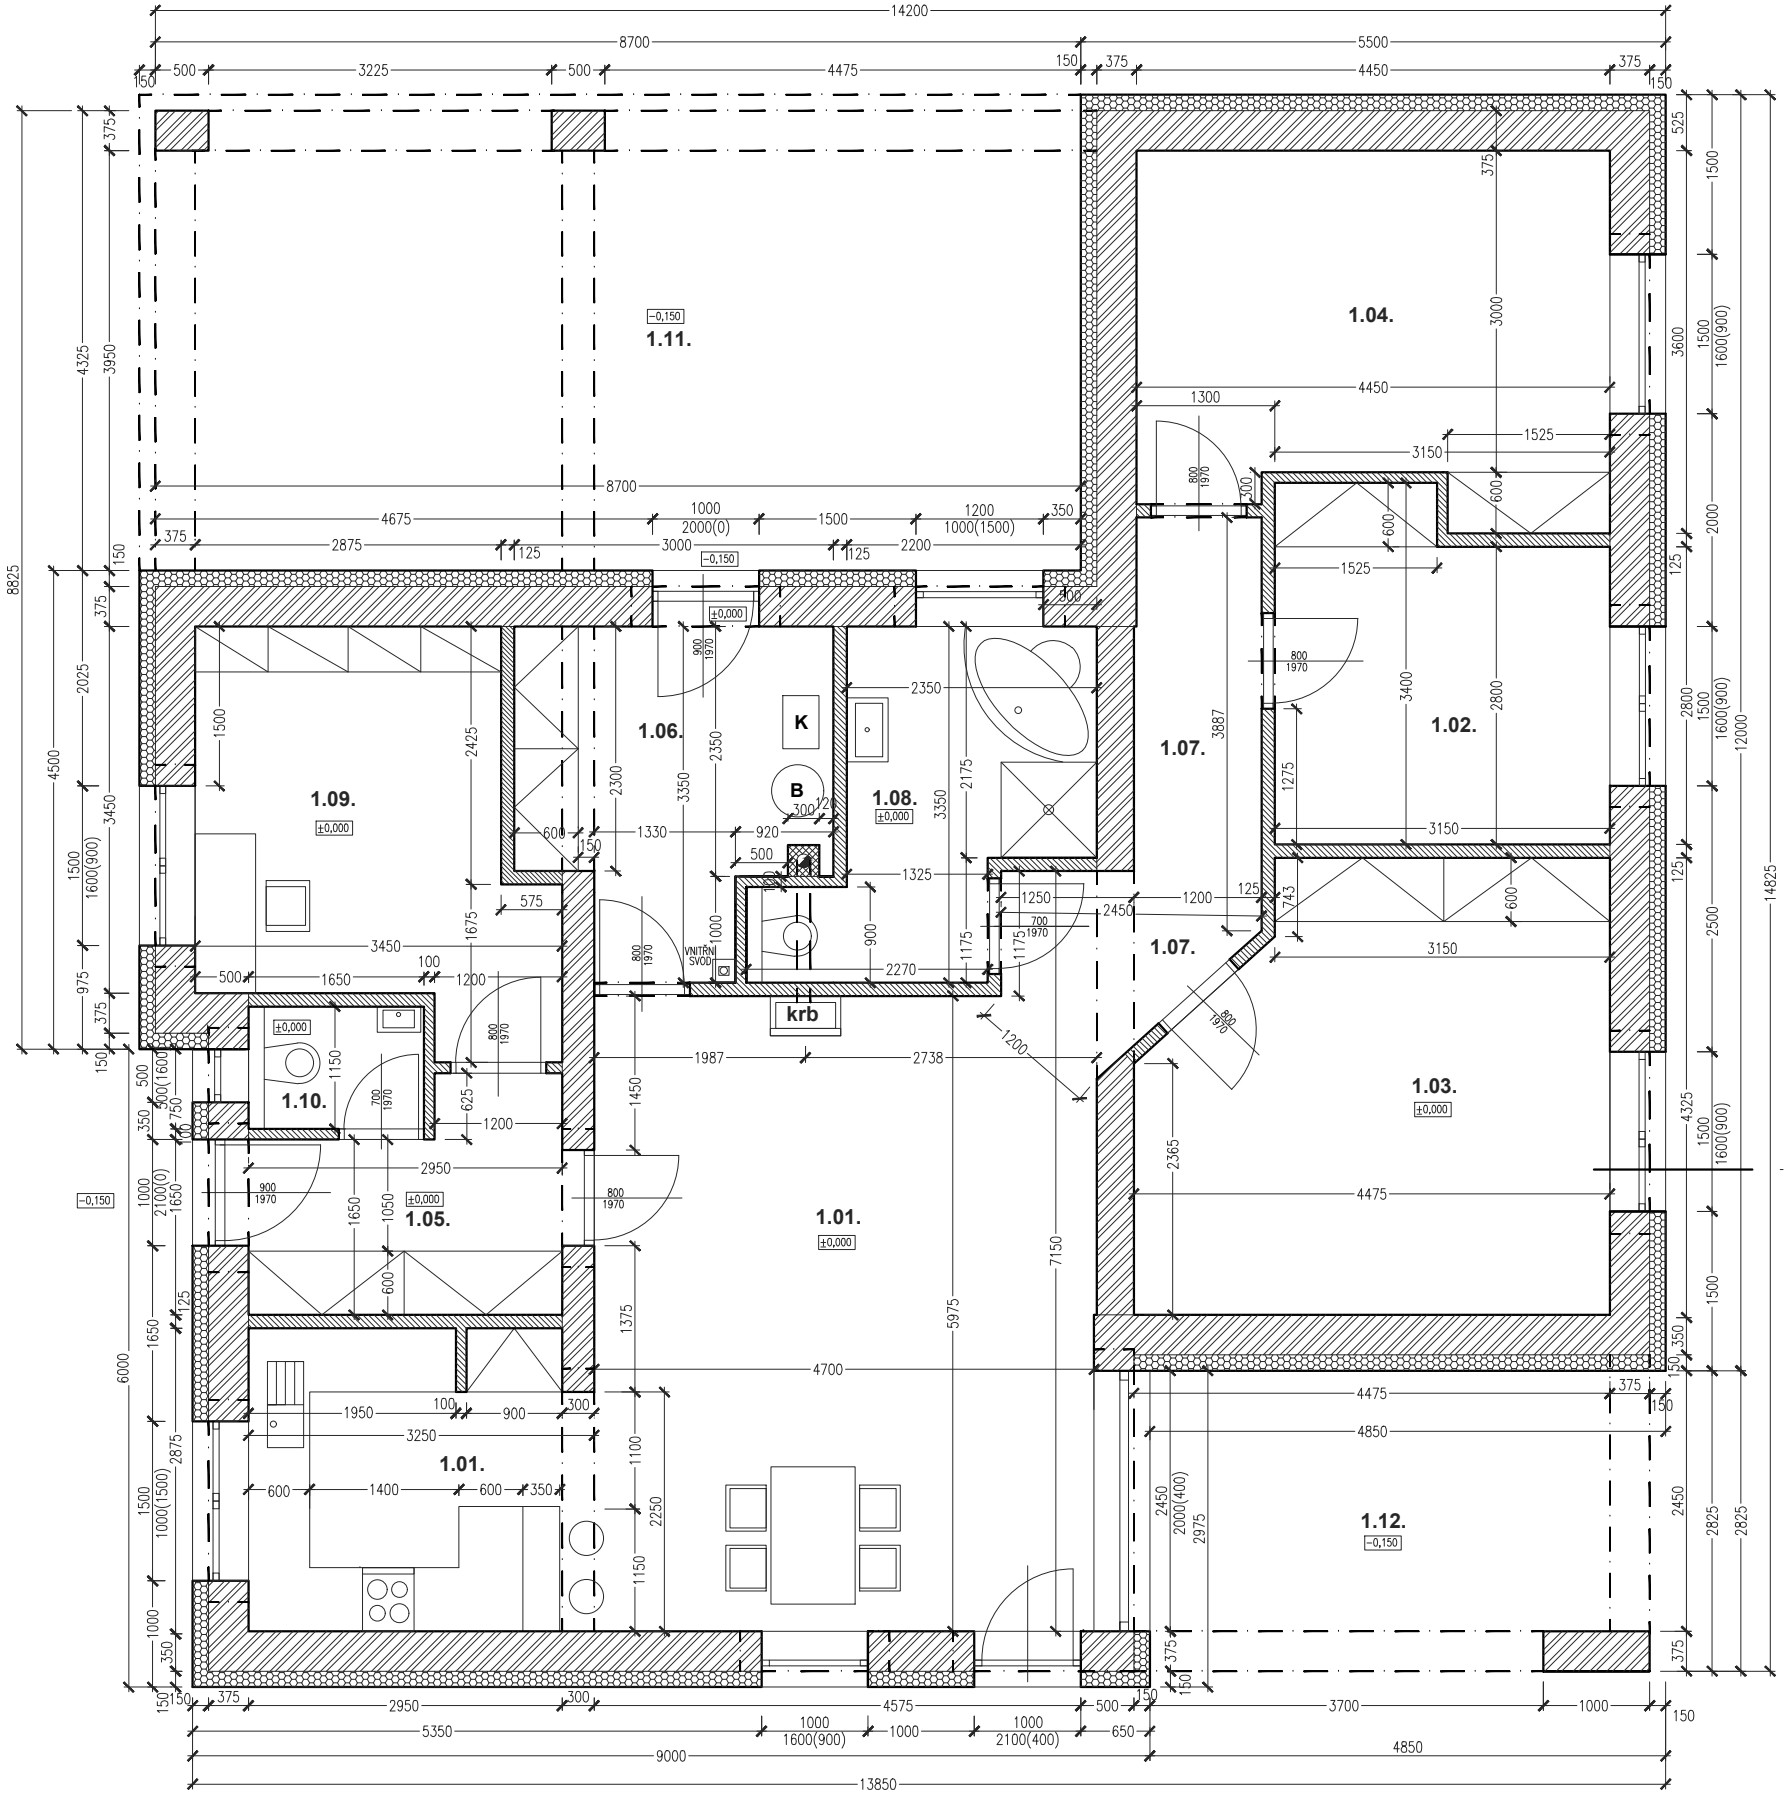

### LEGENDA MÍSTNOSTÍ:

ČÍSLO MÍSTNOSTI	NÁZEV MÍSTNOSTI	m <sup>2</sup>	DRUH PODLAHY	DRUH POROČNÉ STĚNY	SVĚTLÁ VÝŠKA /m
1.01.	OBÝVACÍ POKOJ VČ. KUCHYŇI, KOUTU	37,40	PLOVOUCÍ PODLAHA	OMÍTKA	2,60
1.02.	POKOJ	9,74	PLOVOUCÍ PODLAHA	OMÍTKA	2,60
1.03.	LÓŽNICE	17,56	PLOVOUCÍ PODLAHA	OMÍTKA	2,60
1.04.	POKOJ	14,66	PLOVOUCÍ PODLAHA	OMÍTKA	2,60
1.05.	ZÁDVEŘÍ	5,62	KERAMICKÁ DLÁŽBA	OMÍTKA	2,60
1.06.	TECHN. MÍSTNOST	8,32	KERAMICKÁ DLÁŽBA	KERAMICKÝ	2,60
1.07.	CHODBA	7,38	PLOVOUCÍ PODLAHA	OMÍTKA	2,60
1.08.	KOUPELNA	7,27	KERAMICKÁ DLÁŽBA	KERAMICKÝ	2,60
1.09.	PRACOVNA	11,47	PLOVOUCÍ PODLAHA	OMÍTKA	2,60
1.10.	TOALETA	1,92	KERAMICKÁ DLÁŽBA	KERAMICKÝ	2,60
1.11.	ZASTŘEŠENÉ PARK. MÍSTO	37,63	ZÁMKOVÁ DLÁŽBA	OMÍTKA	2,85
1.12.	TERASA ZASTŘEŠENÁ	13,70	ZÁMKOVÁ DLÁŽBA	OMÍTKA	2,85
UŽITNÁ PLOCHA 1.NP		121,34m <sup>2</sup>			
UŽITNÁ PLOCHA PARK.M.+TERASA		51,33m <sup>2</sup>			
ZASTAVĚNÁ PLOCHA RD+PARK.M.+TERASA		210,16m <sup>2</sup>			
ZASTAVĚNÁ PLOCHA RD		157,86m <sup>2</sup>			

### LEGENDA MATERIÁLŮ:

	NOSNÉ ZDIVO VNĚJŠÍ I VNITŘNÍ Z TVÁRNIC YTONG tl. 350mm, 300mm
	VNITŘNÍ PŘÍČKY Z TVÁRNIC YTONG tl. 100mm, 150mm,
	ZATEPLOVACÍ SYSTÉM ETICS KZS EPS70F tl. 150mm
	KOMINOVÉ TĚLESO, KOMINOVÁ VLOŽKA DLE PLATNÝCH NOREM

autor. razítko:

Stavebník: Jitka Smolková, ul. Školská 438/3, 734 01 Karviná - Ráj  
 Majitel:  
 datum narození: 26. 8. 1972  
 Projekt: NOVOSTAVBA RODINNÉHO DOMU VČ. NÁPOJENÍ NA DOPRAVNÍ A TECHNICKOU INFRASTRUKTURU, ZASAŘOVÁNÍ DEŠŤOVÝCH VOD, NOVÝ SJAZD NA POZEMEK, NOVÉ OPLOČENÍ, ZPEVNĚNÉ PLOCHY

Místo stavby: parc.č. 207, K.Ú. STONAVA  
 Vypracoval, Projektovatel: Ing. Jiří Bittner  
 Odpovědná osoba: Ing. Radim Školoufík  
 Obsah: PŮDORYS 1.NP:

Formát: A2  
 Datum: 07/2019  
 Stupeň: SPOLEČNÉ OZNAČENÍ ZÁMĚRU  
 Měřítko: 1:50  
 č. výkresu: D.03