







VÝŠKU NUTNO DODRŽET PŘI BETONÁŽI V TOLERANCI ± 5 MM

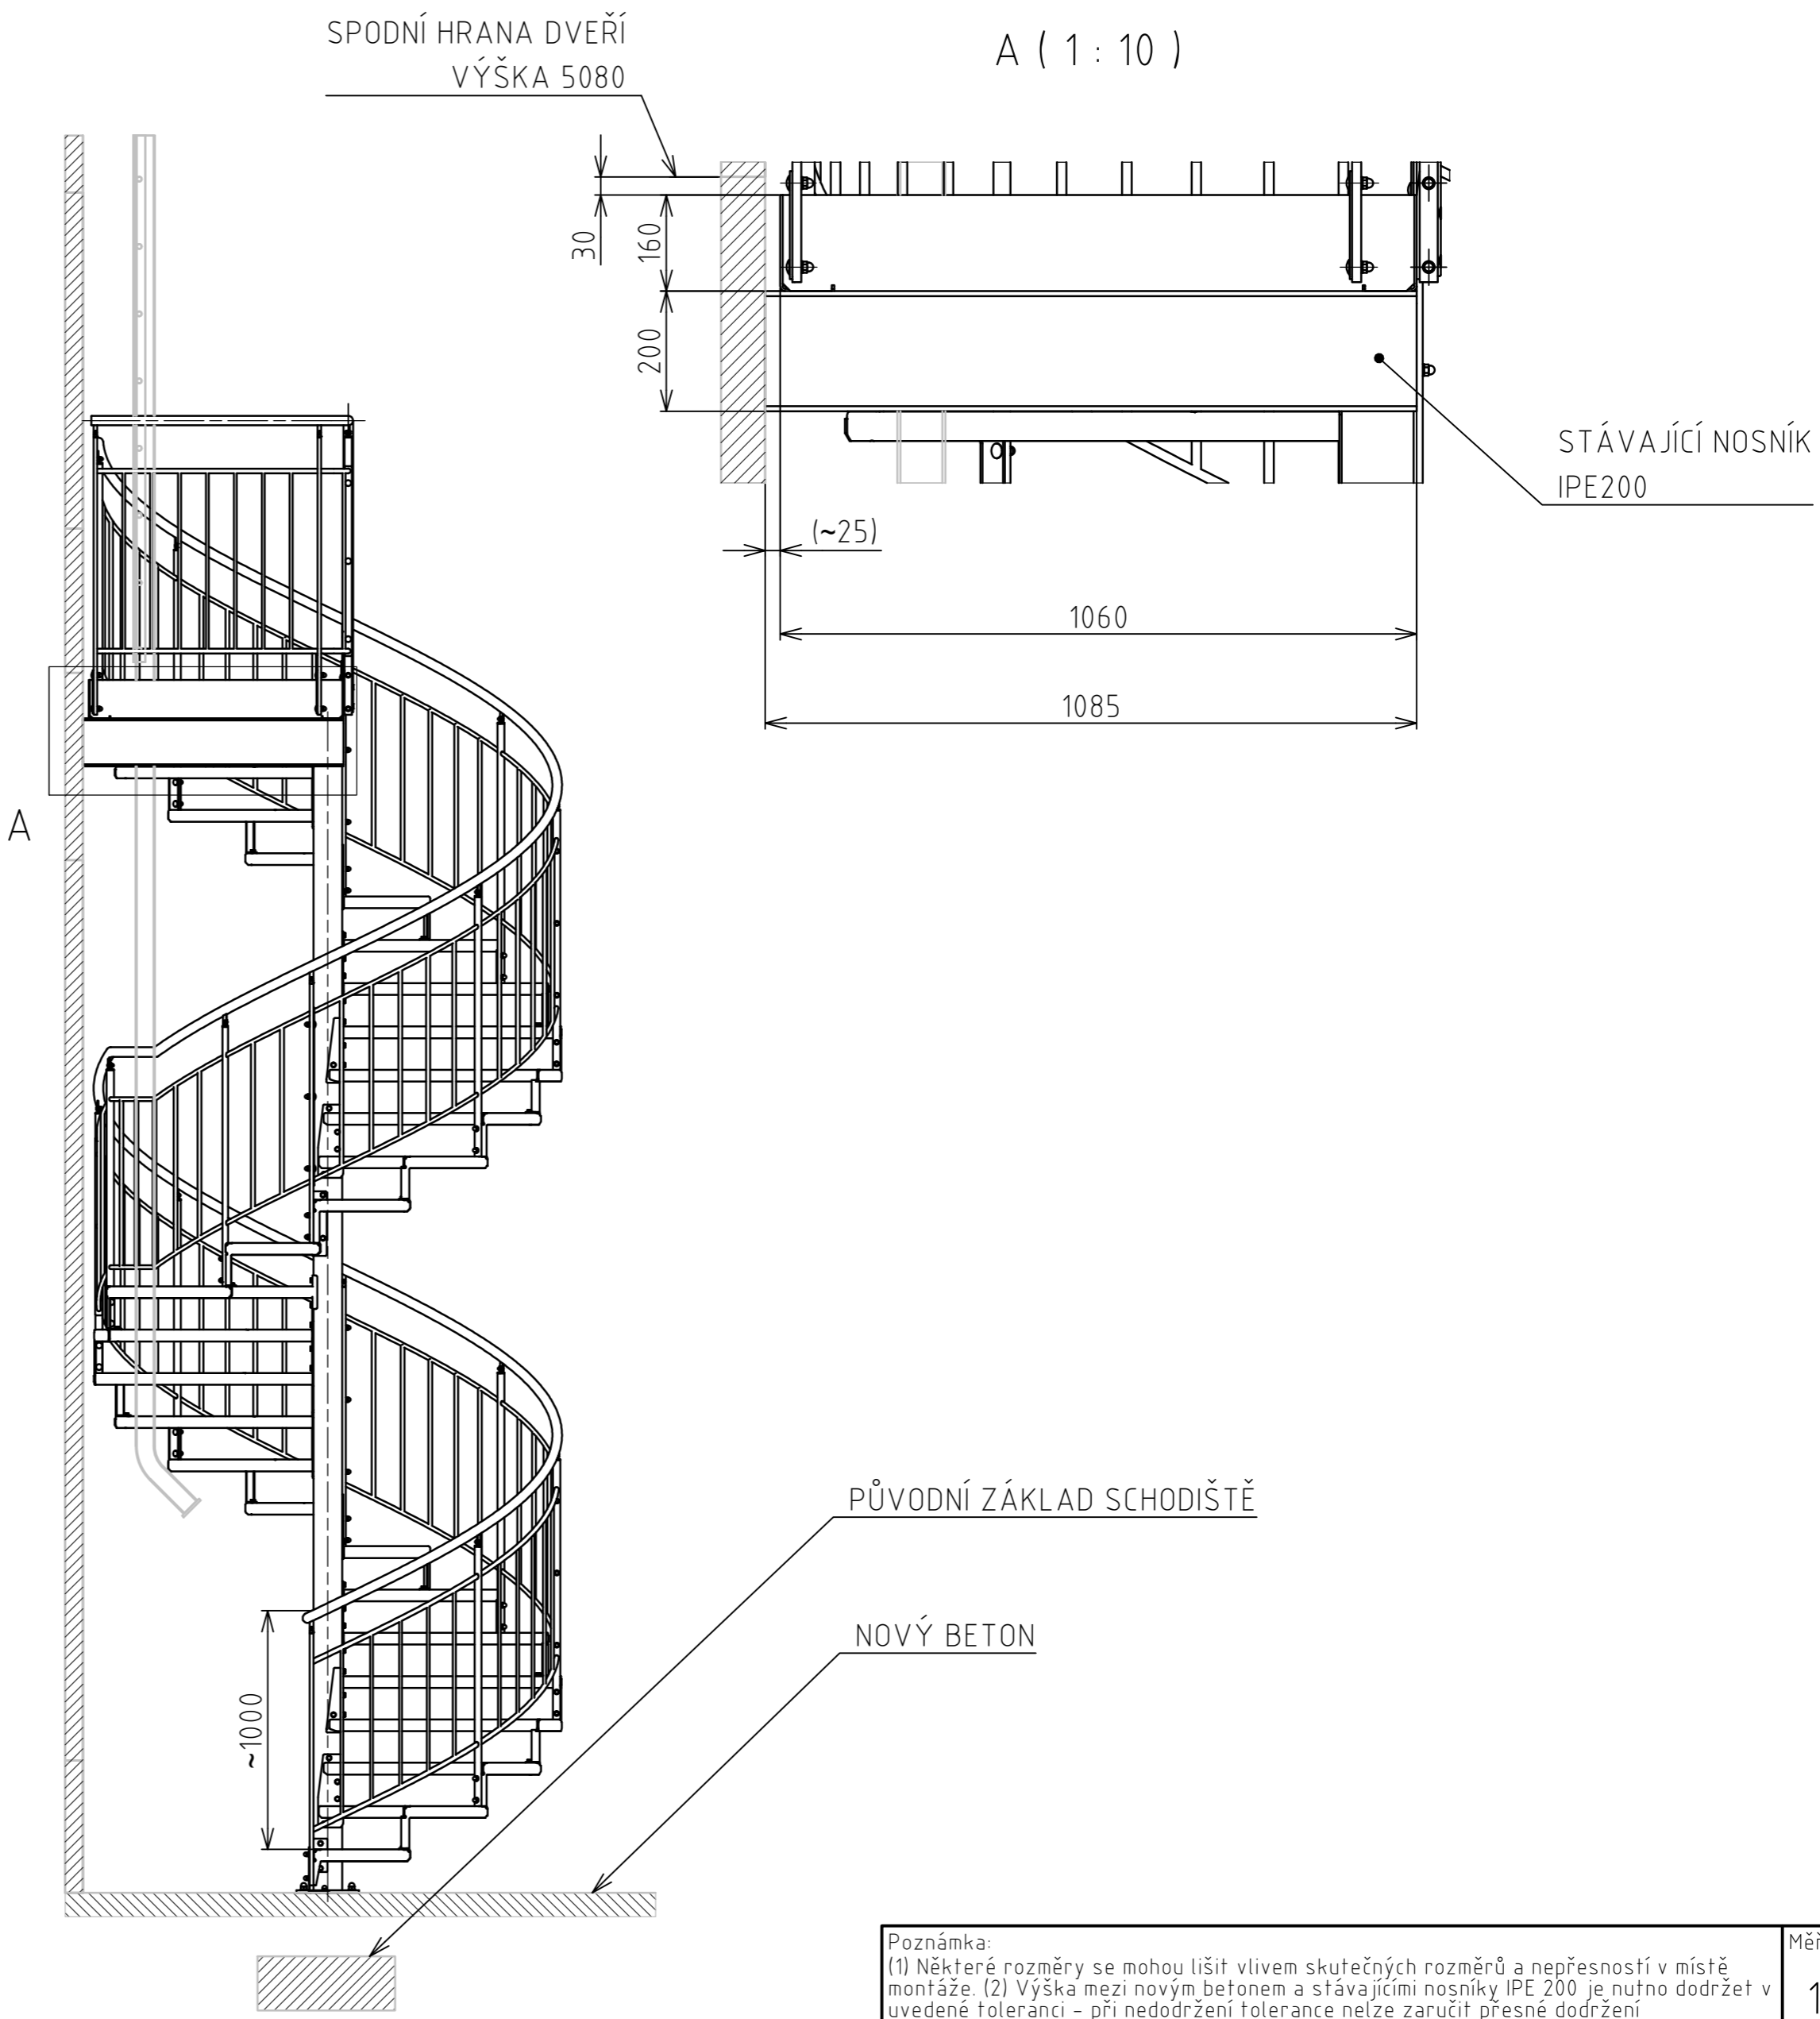

Poznámka: (1) Některé rozměry se mohou lišit vlivem skutečných rozměrů a nepřesností v místě montáže. (2) Výška mezi novým betonem a stávajícími nosníky IPE 200 je nutno dodržet v uvedené toleranci - při nedodržení tolerance nelze zaručit přesné dodržení konstrukčního provedení schodiště.		Měřítko: 1:50
Formát: A2		
 www.atyks.cz	Hmotnost: 490 kg	Promítání: 
	Materiál:	Název: SCHODIŠTĚ - HP
	Polotovary:	Číslo dokumentu: A156-SHP-V1
	Kreslil: Ing. Jan Kozel	Schválil: Stanislav Kozel
Datum vydání: 8.8.2022		List: 1 / 2

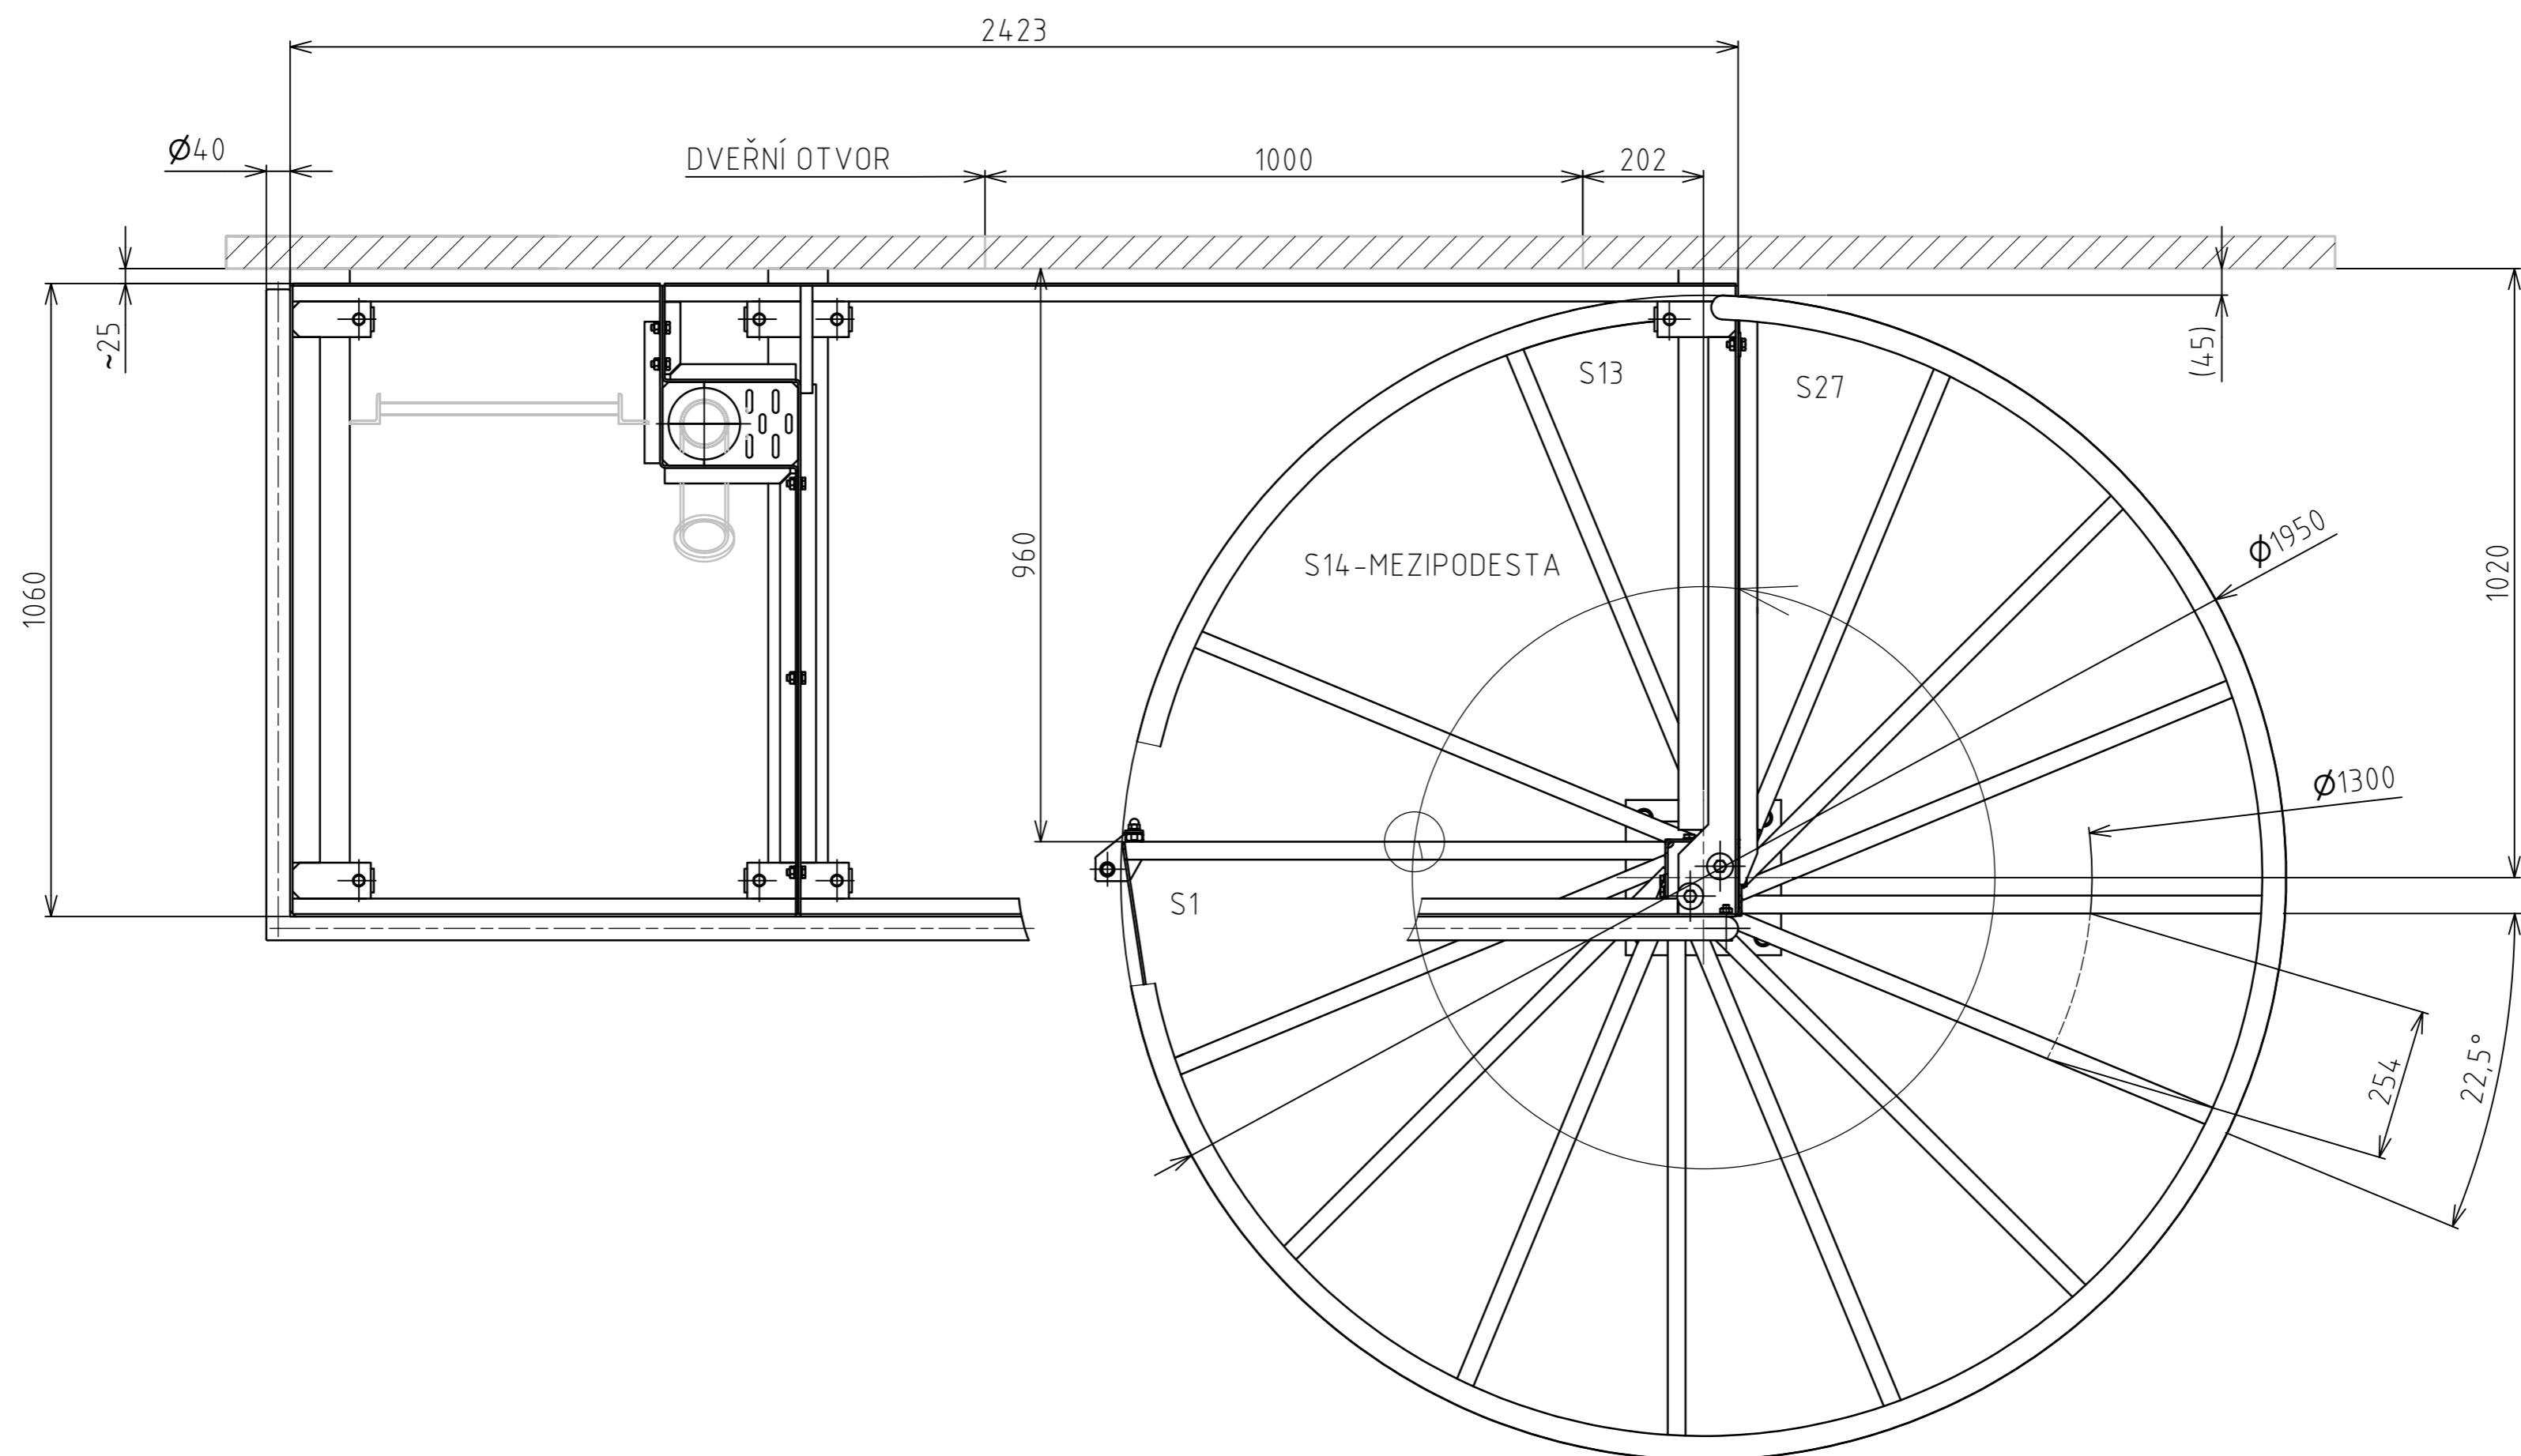

Poznámka:		Měřítko:	
		1:10	
		Formát: A2	
 www.atyks.cz	Hmotnost: 490 kg	Promítání: 	Název:
	Materiál:		SCHODIŠTĚ - PŮDORYS
	Polotovary:		Číslo dokumentu:
	Kreslil: Ing. Jan Kozel	Schválil: Stanislav Kozel	A156-SP-V1
	Datum vydání: 8.8.2022		List: 2 / 2