




STÁVAJÍCÍ STAV – PŮDORYS

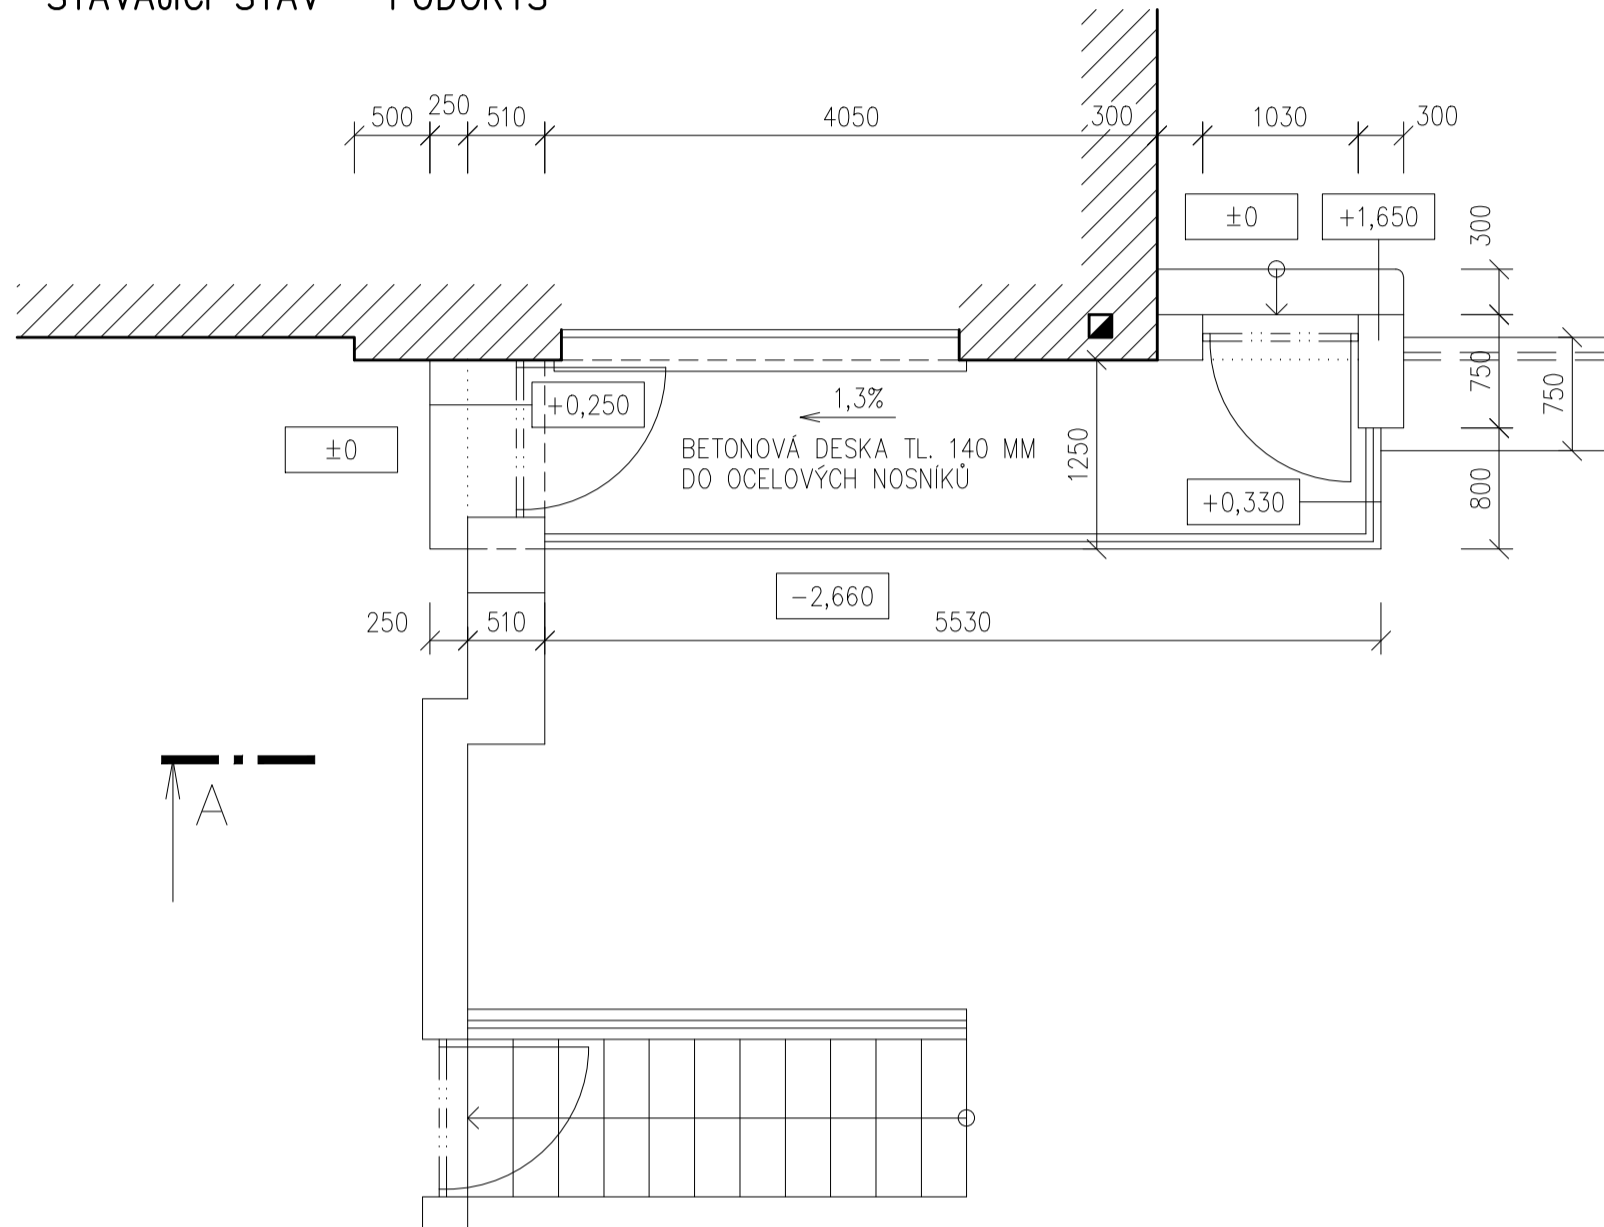

STÁVAJÍCÍ STAV – ŘEZ A-A

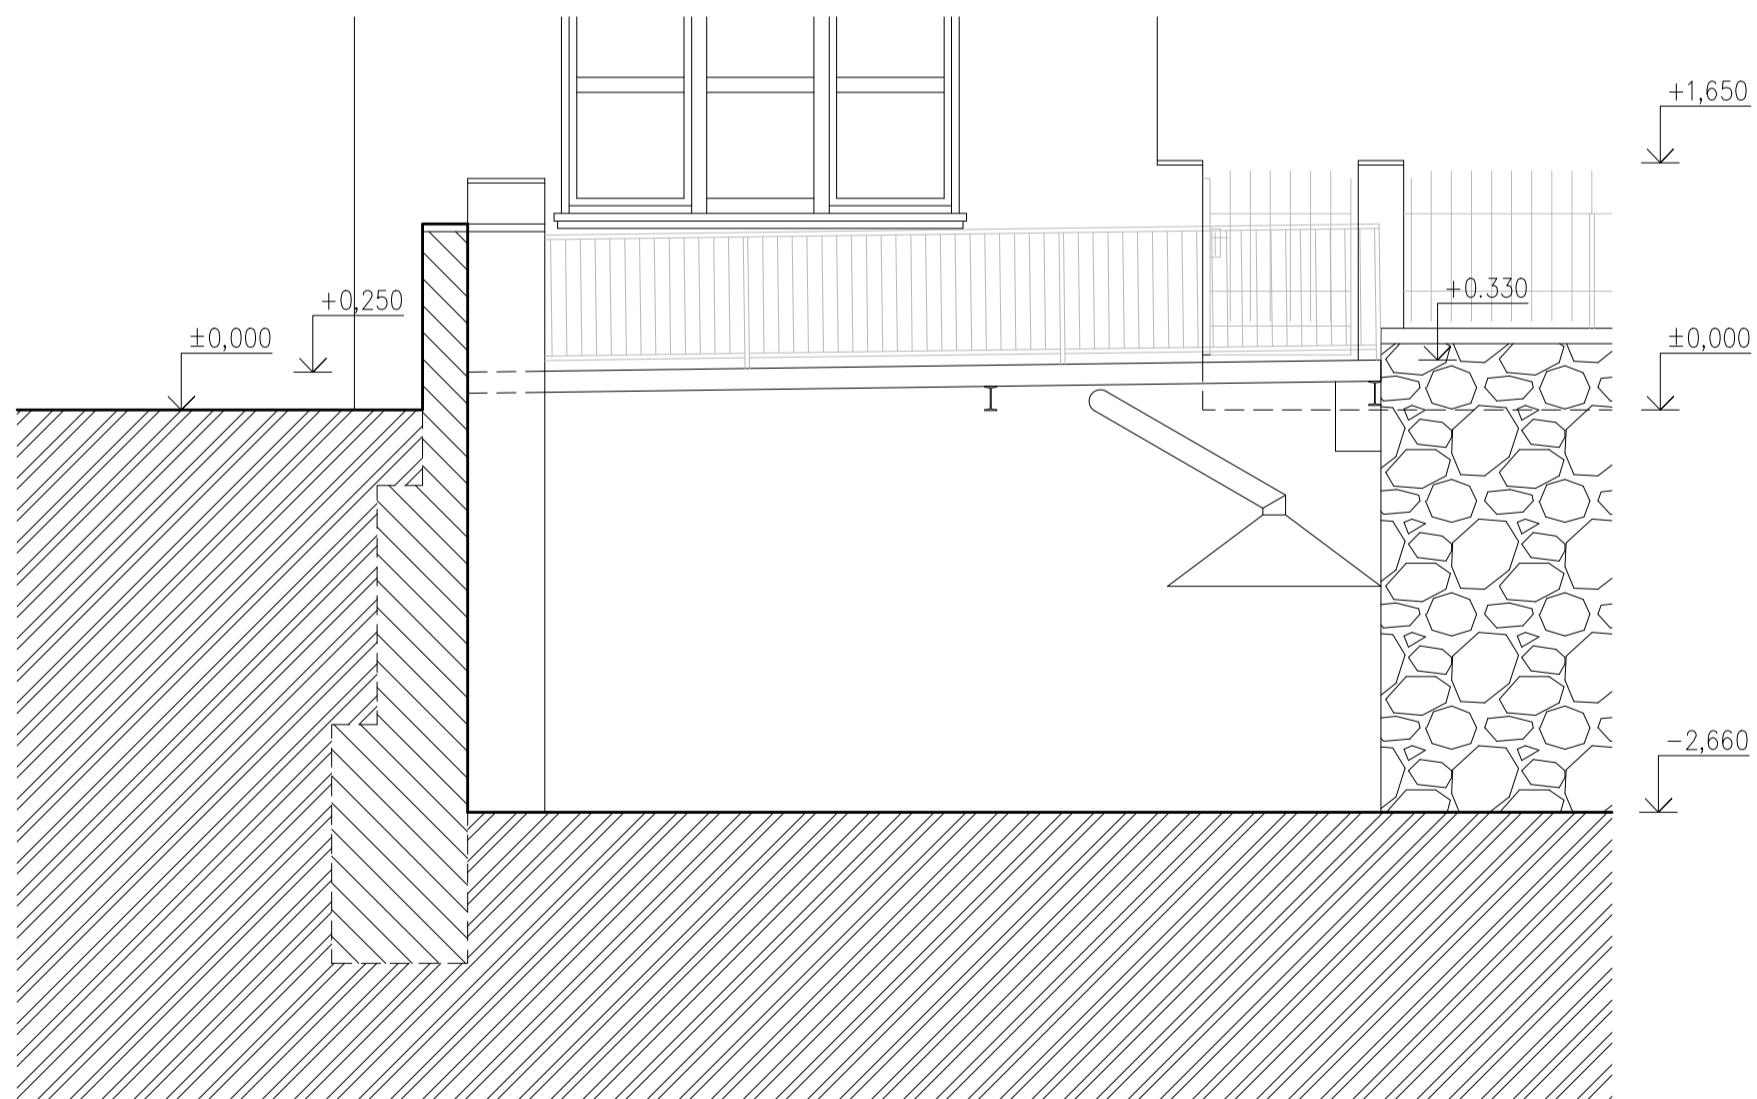

Změny	Číslo	Popis	Datum	Podpis

 J. Hradec s.r.o. Jarošovská 753/II Jindřichův Hradec tel.: 384 371 021 www.jpsjh.cz e-mail: info@jpsjh.cz	Vedoucí projektu:	ING ŠPULÁK MILAN Autorizovaný inženýr pro pozemní stavby Registr. v ČKAIT č. 0100074	Vypracoval:	Ing. Marek Musil	Návrh a kontrola:	Ing. Milan Špulák	
	Akce:	BEZBARIÉROVÝ PŘÍSTUP K Č. P. 36/1 JINDŘICHŮV HRADEC	Investor:	MUDr. Miroslava Člupková	Obec:	Jindřichův Hradec	
	Obsah:	ARCHITEKTONICKO-STAVEBNÍ ŘEŠENÍ STÁVAJÍCÍ STAV	Stupeň PD:	DSP	č. výkresu:	D-01	č. paré:
	Datum:	I. 2018 Arch. č.: 17 099 Měřítko: 1:50 Formát: 4xA4					