


KATASTRÁLNÍ SITUACE M 1:500

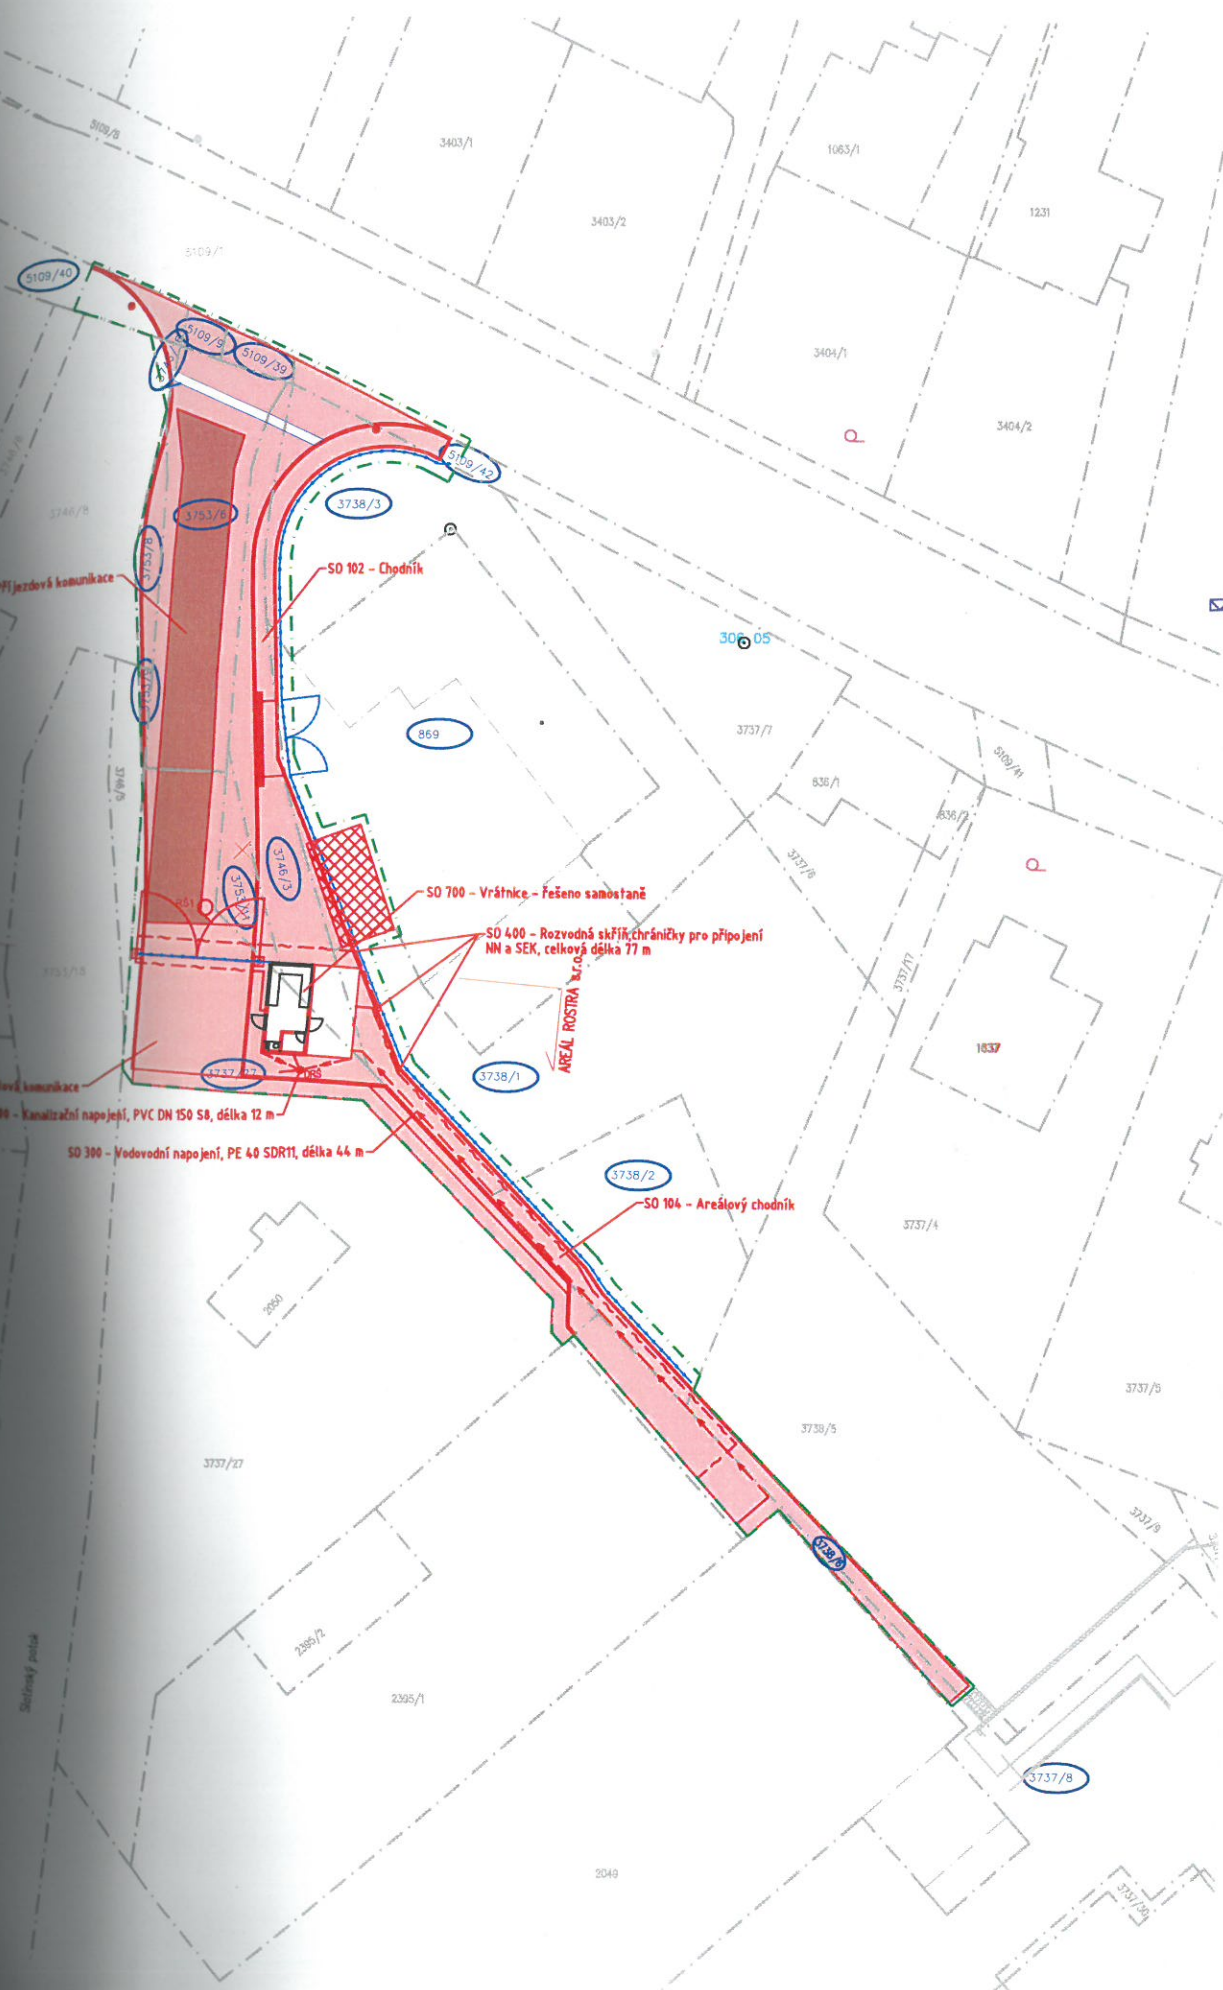

SEZNAM PARCEL DOTČENÝCH STAVBOU

KATASTRÁLNÍ ÚZEMÍ: VIZOVICE


PARCELNÍ ČÍSLA: 5109/40, 5109/9, 5109/39, 5109/42, 3746/16, 3753/8, 3738/3, 3753/6, 3753/9, 869, 3746/3, 3753/11, 3737/27, 3738/1, 3738/2, 3738/6, 3737/8

SEZNAM STAVEBNÍCH OBJEKTŮ:


- SO 100 – ZPEVNĚNÉ PLOCHY
- SO 101 – PŘÍJEZDOVÁ KOMUNIKACE
- SO 102 – CHODNÍK
- SO 103 – AREÁLOVÁ KOMUNIKACE
- SO 104 – AREÁLOVÝ CHODNÍK
- SO 300 – AREÁLOVÝ ROZVOD VODOVODU A KANALIZACE K VRÁTNICI
- SO 400 – AREÁLOVÝ ROZVOD NN A SEK
- SO 700 – VRÁTNICE – řešeno samostatně



4

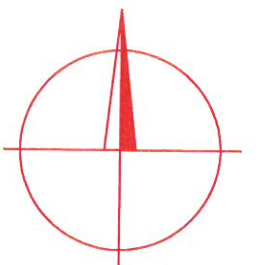

VÝŠKOVÝ SYSTÉM: balt p.v.
POLOHA STÁVAJÍCÍCH INŽENÝRSKÝCH SÍTÍ JE INFORMATIVNÍ

VYPRACOVAL:	ZODP.PROJEKT:	KRESLIL:	VED.PROJEKCE:	NELL PROJEKT s. r. o. Plesníkova 5559 760 05 Zlín	
Ing. Iva Podhorná	Ing. Karel Kuchař	Ing. Iva Podhorná	Zuzana Kuchařová		
KRAJ: ZLÍNSKÝ		KAT. ÚZEMÍ: VIZOVICE			
STAVEBNÍK: ROSTRA s.r.o.				DATUM	5/2017
AKCE: STAVEBNÍ ÚPRAVA VJEZDU DO PRŮMYSLOVÉHO AREÁLU spol. ROSTRA s.r.o.				STUPEŇ	DUR
				ZAKÁZK. ČÍSLO	
OBSAH: KATASTRÁLNÍ SITUACE				MĚŘÍTKO: 1:500	ČÍSLO VÝKRESU C.2.