


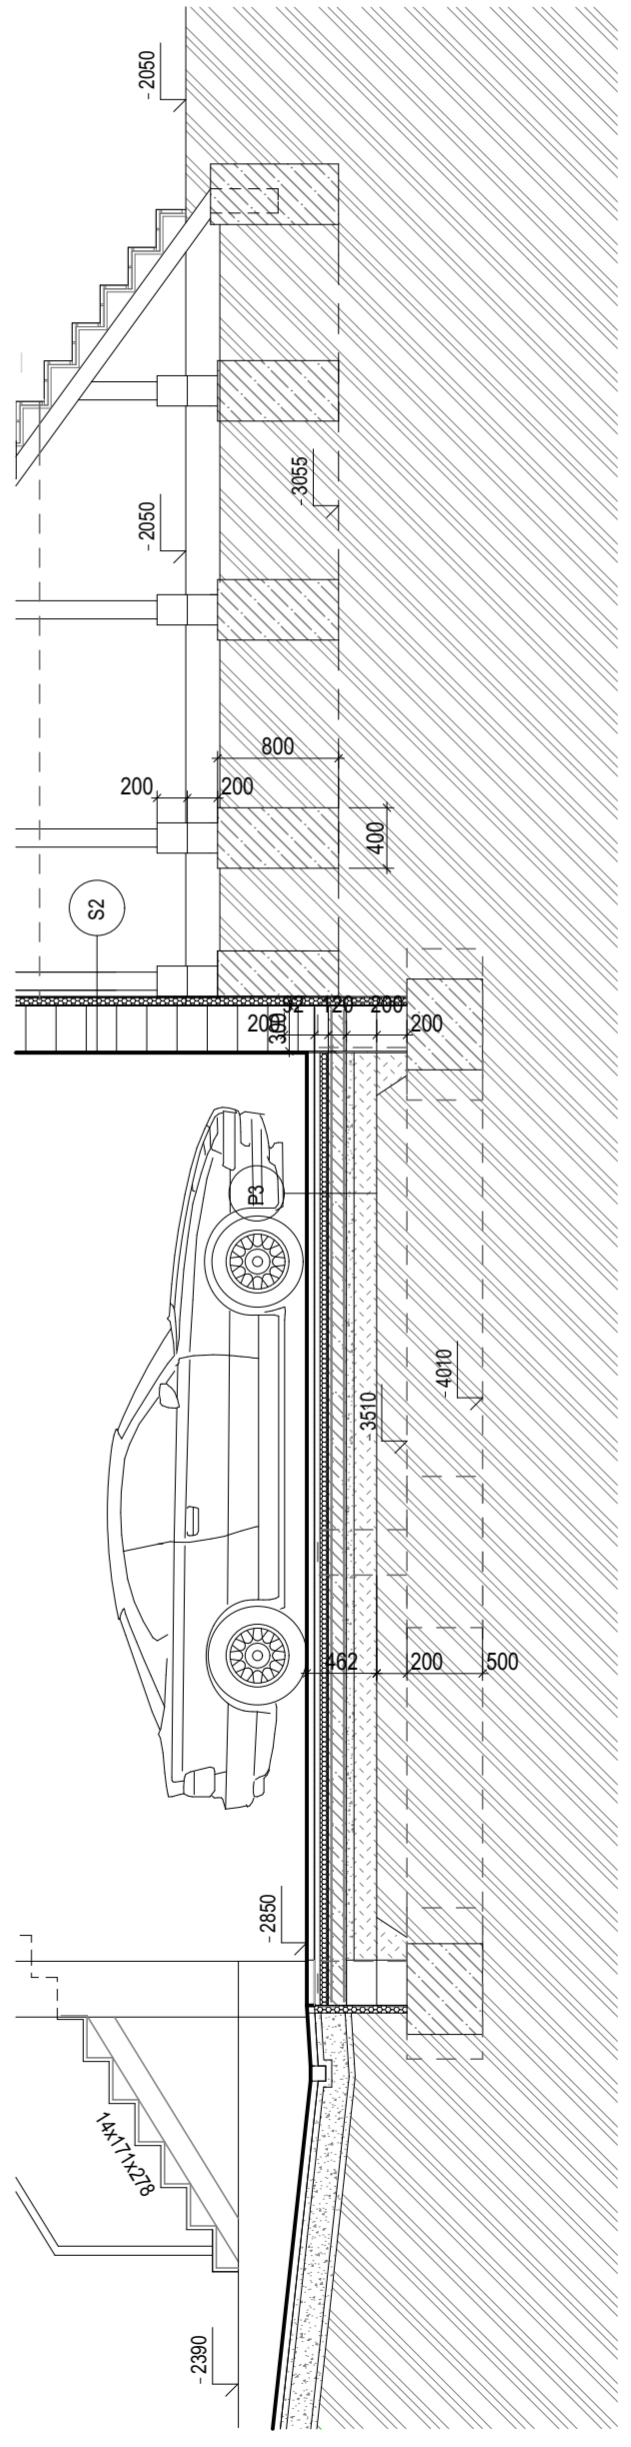


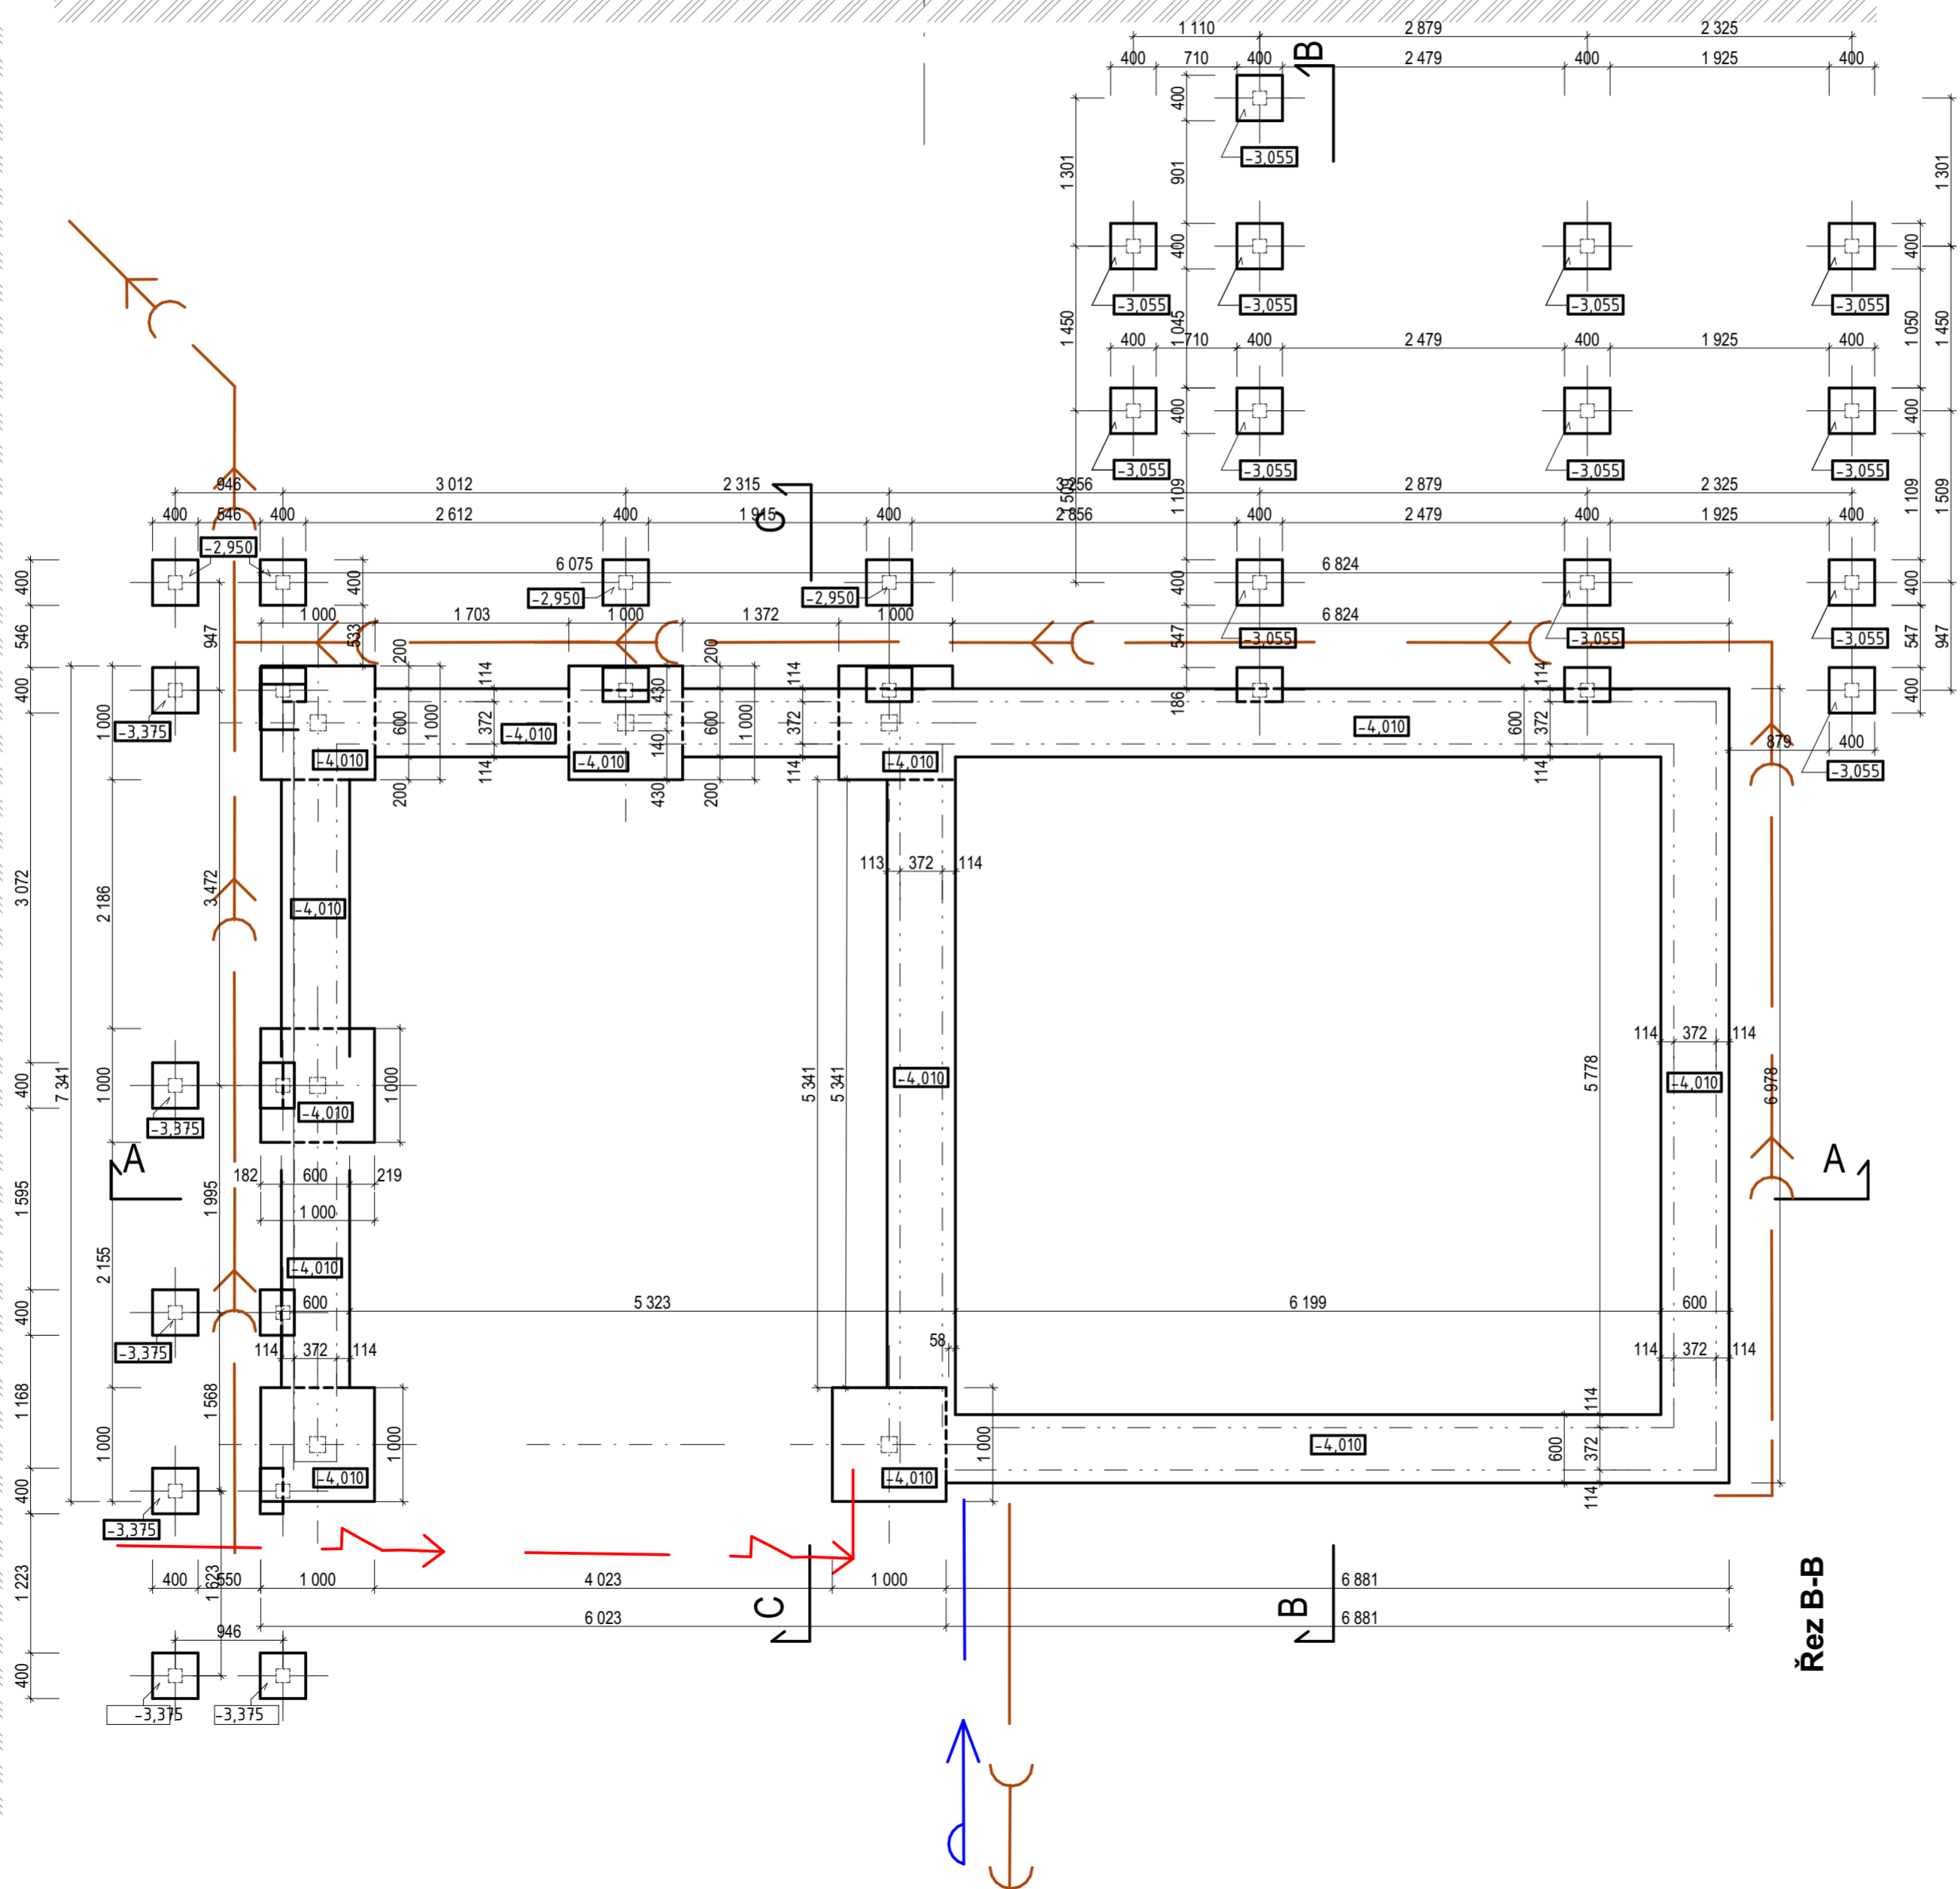

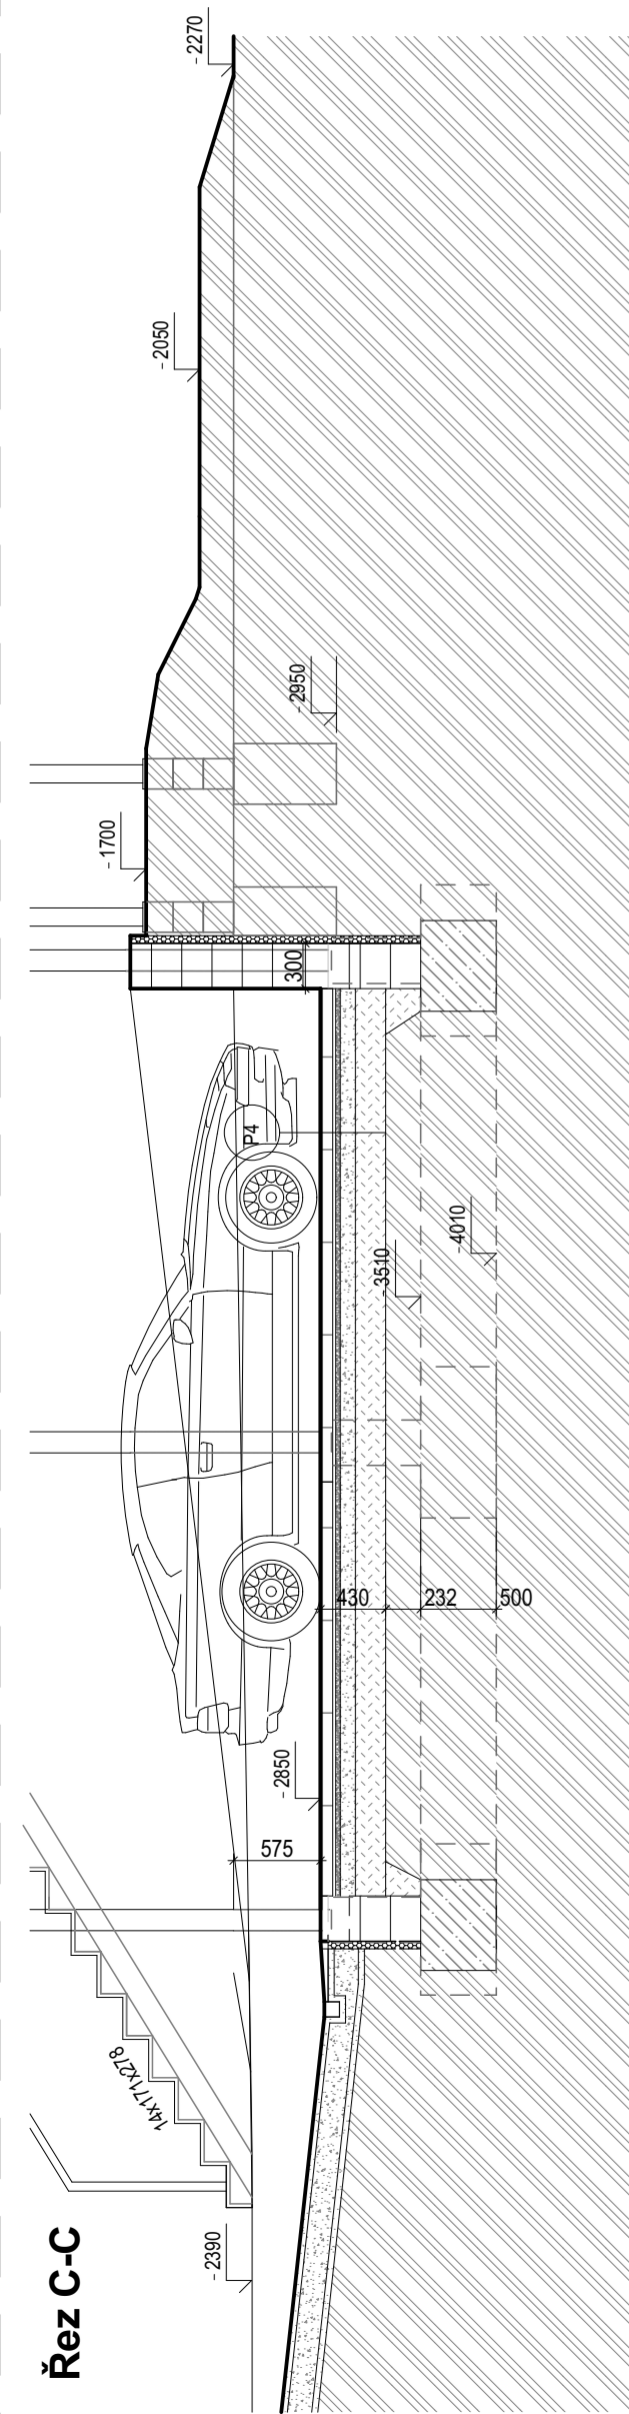


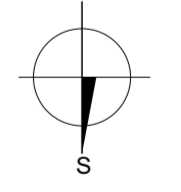


**Řez A-A**

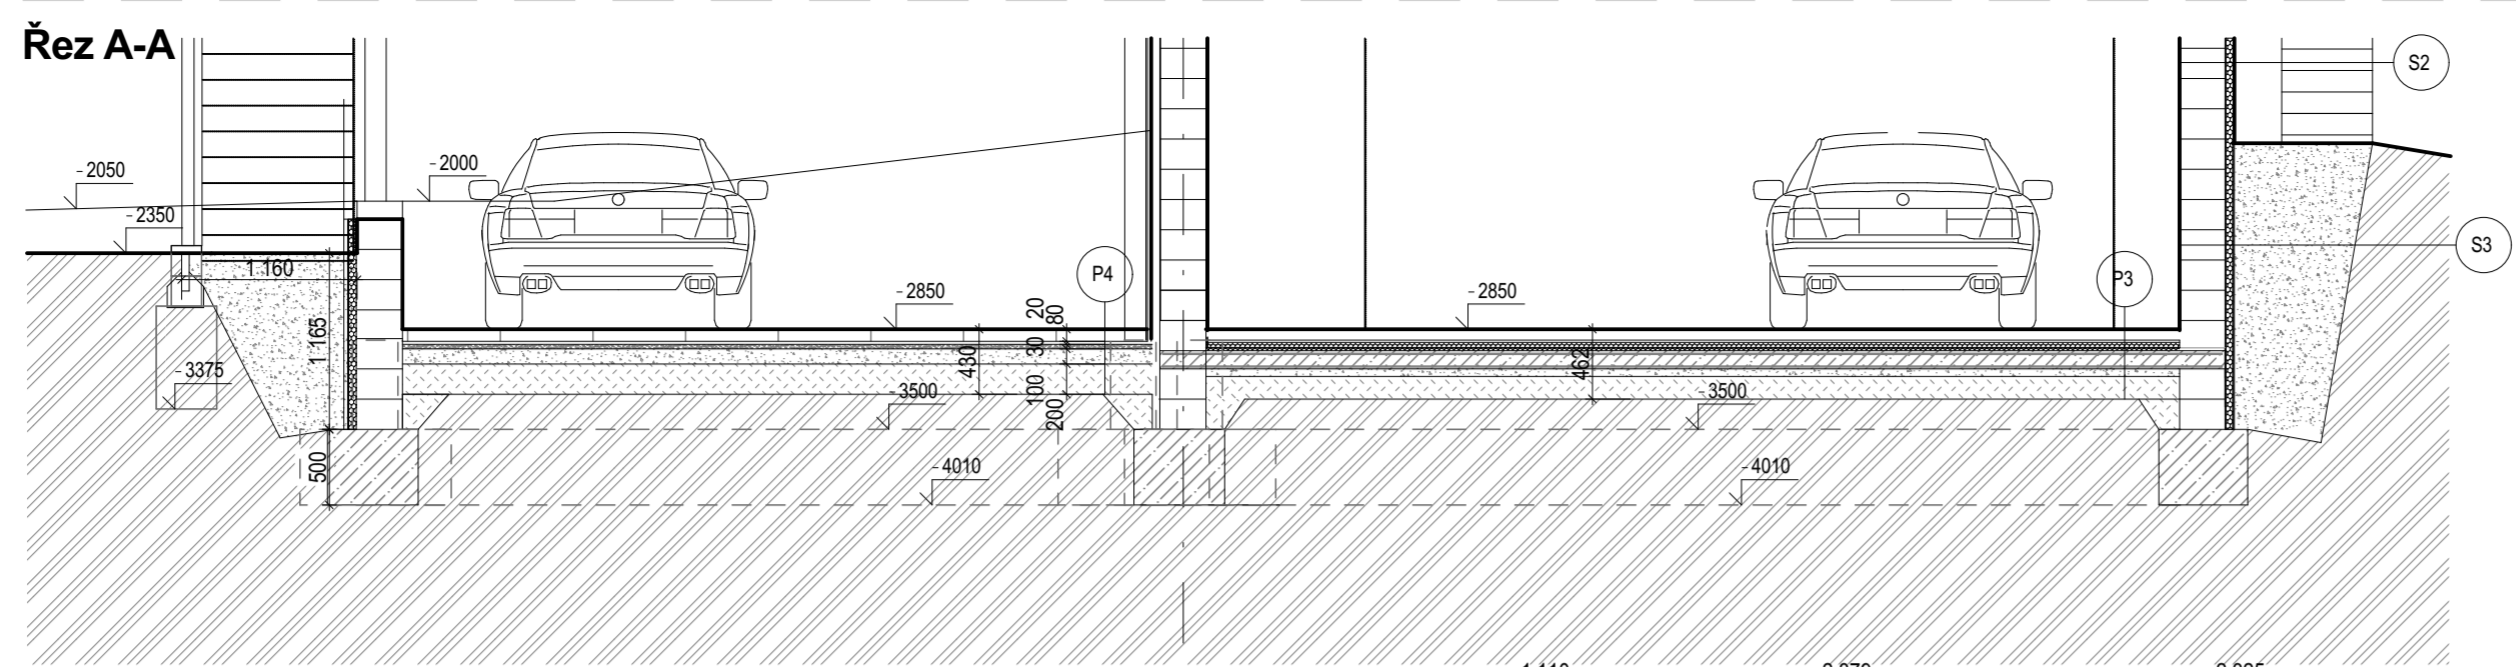

**LEGENDA MATERIÁLŮ**

-  tepelná izolace - min. vata
-  SDK příčka
-  beton prostý
-  tepelná izolace
-  stěrka
-  zásyp - hutněná zemina
-  zemina původní



projekt:	autorizace:
vypracoval: Ing. arch. Lukáš Křovák	
zodpovědný projektant: Ing. arch. Josef Tlustý	
akce: <b>NOVOSTAVBA RD ŘEVNICE</b>	
místo: k.ú. Řevnice pozemek parc.č. 3451/8	
investor: Vojtěch Geryk, Eliška Jordánová	
stupeň: DUR- Změna stavby před dokončením	
část: D1 Architektonicko stavební řešení	datum: 5.2018
obsah výkresu: PŮDORYS - ZÁKLADY	měřítko: 1:50
číslo: D.1.4	paré: