




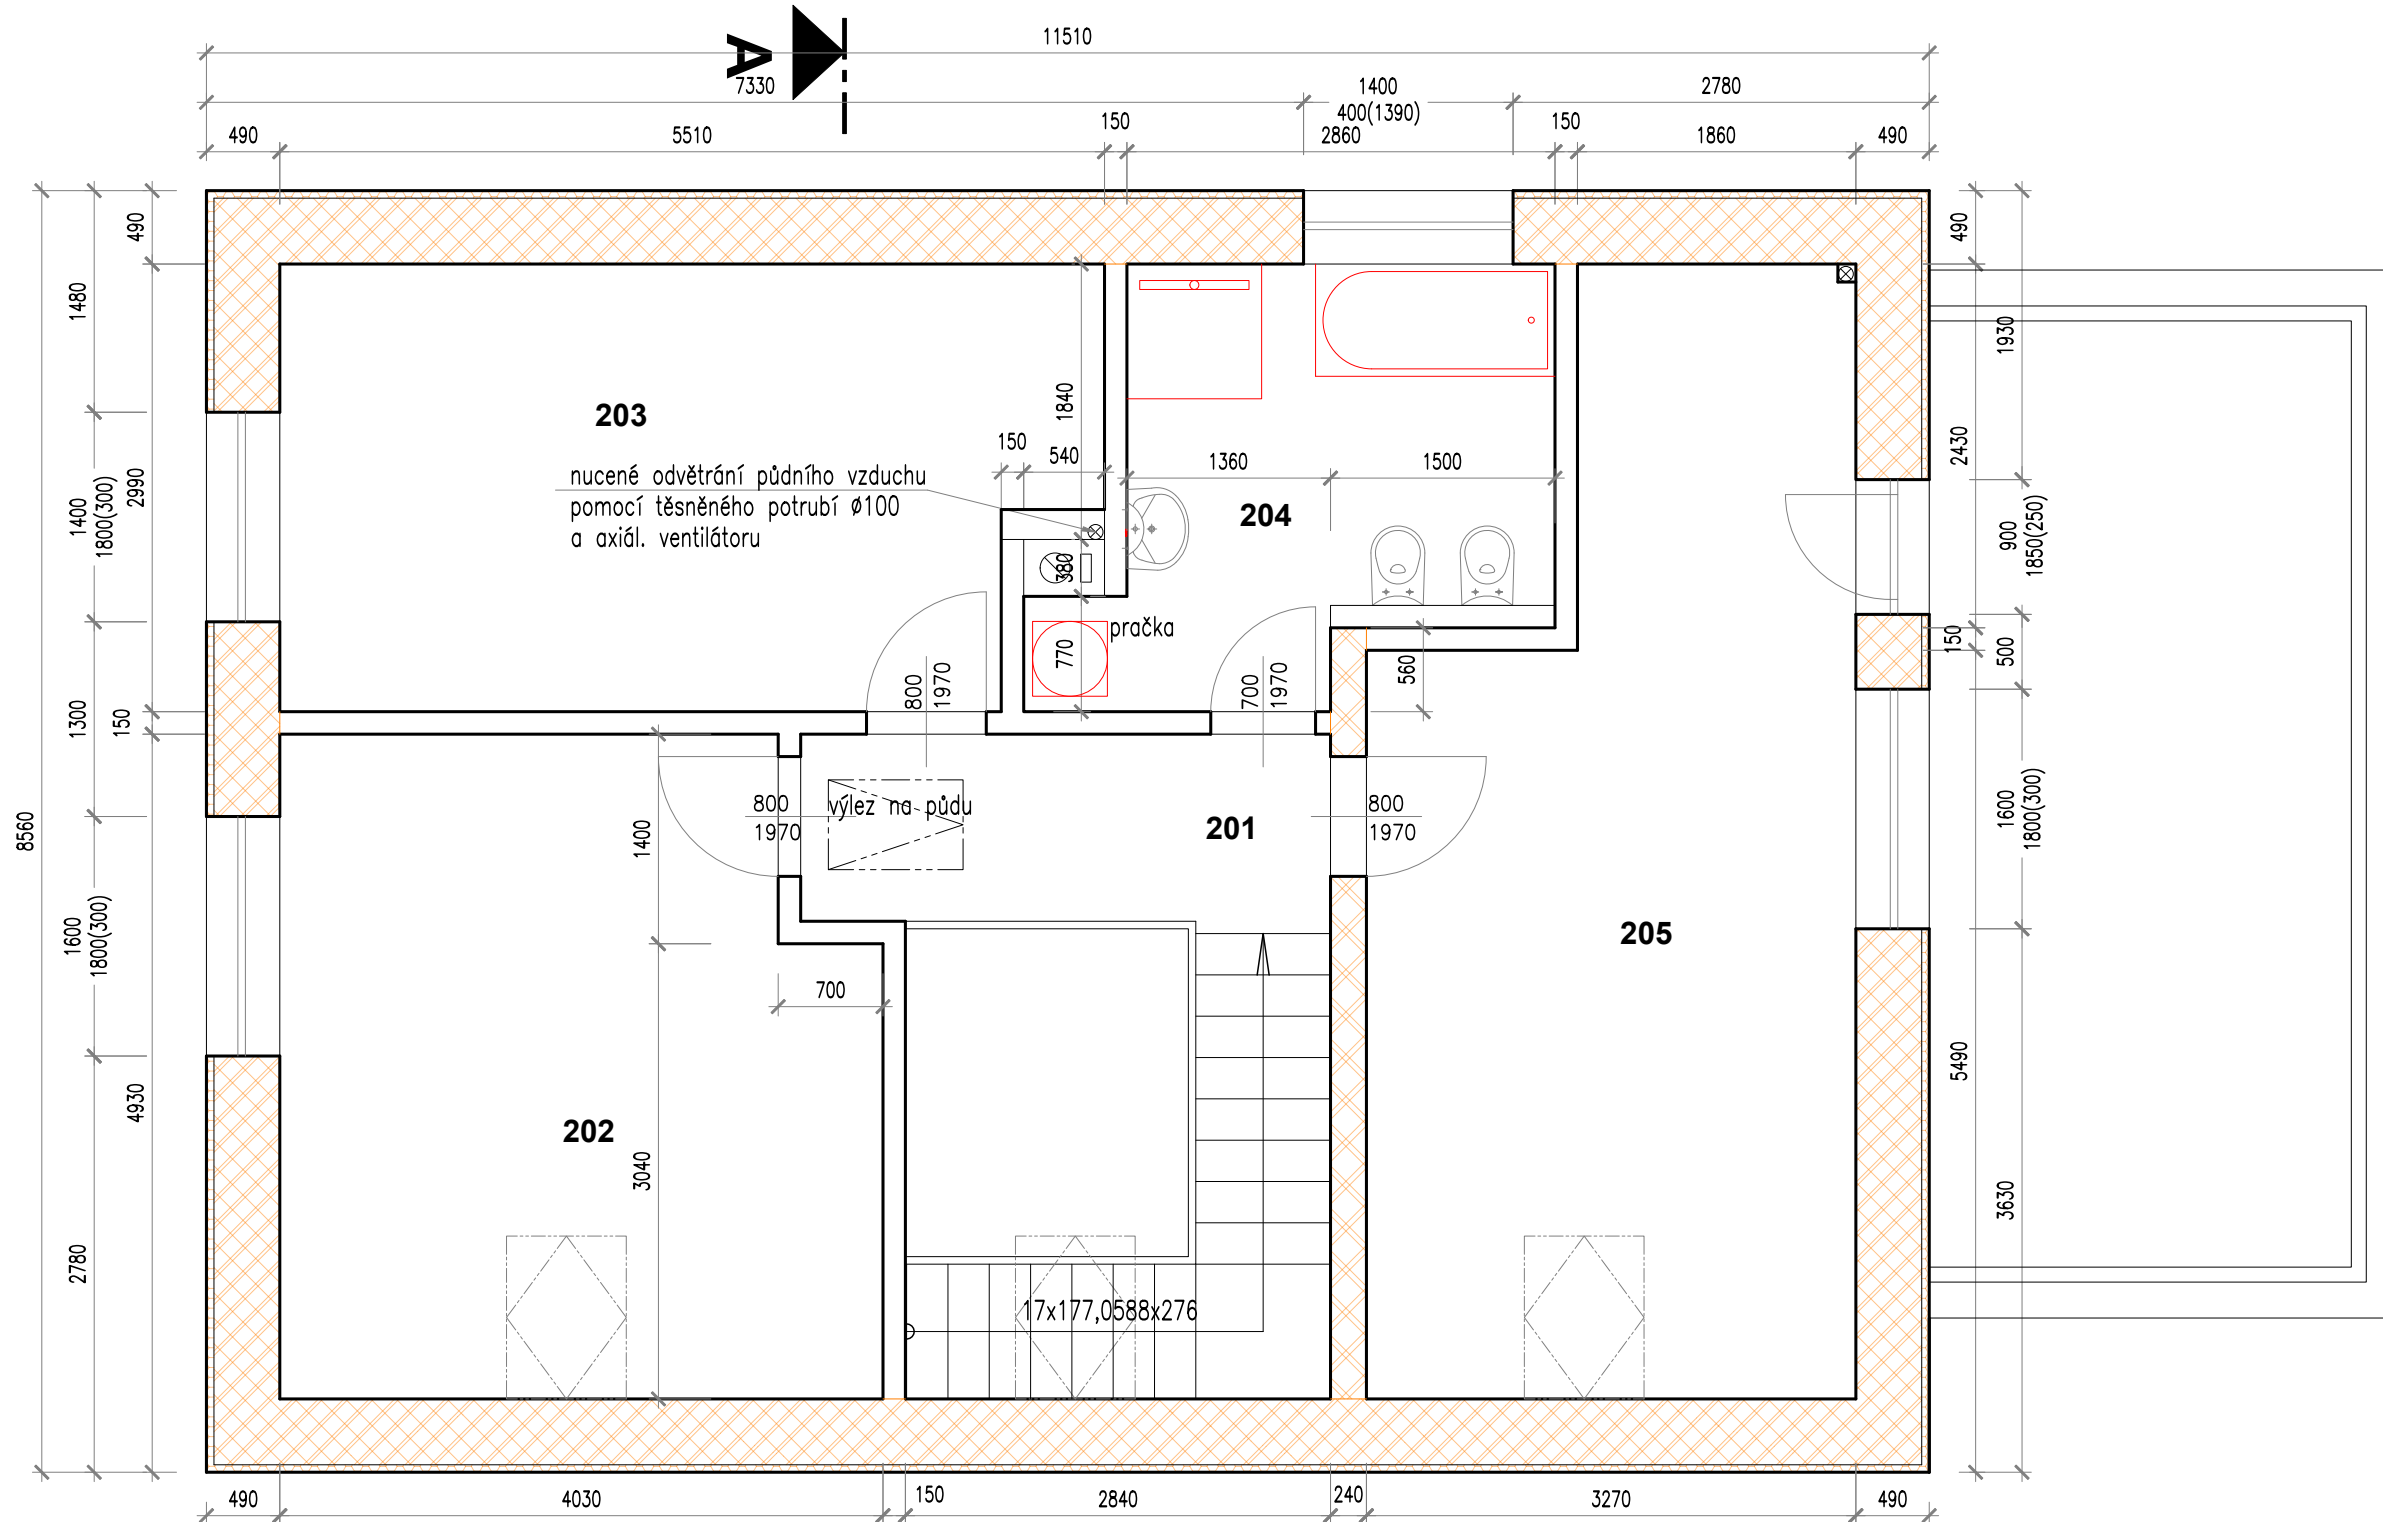

# PODKROVÍ



-  tepelná izolace
-  Porotherm 300mm/240mm profi dryfix P10
-  Porotherm 440mm profi dryfix
- 

LEGENDA				
č.míst.	popis	plocha (m <sup>2</sup> )	podlaha	pozn.
201	chodba	4,5	vinyl	
202	pokoj	16,9	vinyl	
203	pokoj	15,5	vinyl	
204	wc+koupelna	8,2	ker,dlažba	
205	pokoj	21,1	vinyl	

INVESTOR: ing. Jan Fojtů		
AKCE: <b>NOVOSTAVBA RODINNÉHO DOMU</b> č.parc. 4667/4, 4668/4 k.ú. Benešov u Prahy - Bedrč		
ZODP. PROJEKTANT: Ing. Vít Kocourek	VYPRACOVAL: Ing. Vít Kocourek	MĚŘÍTKO: 1:50
 Prosecká 683/115 kocourek@cmail.cz 190 00 Praha 9 - CZ www.avek.cz Tel.: 723 858 248		DATUM: 03/2022
<b>SO1</b> <b>PŮDORYS PODKROVÍ</b>		STUPEŇ: VÝKRES Č.: DSP <b>D1.1.3</b>