


PŮDORYS 1NP

1:100

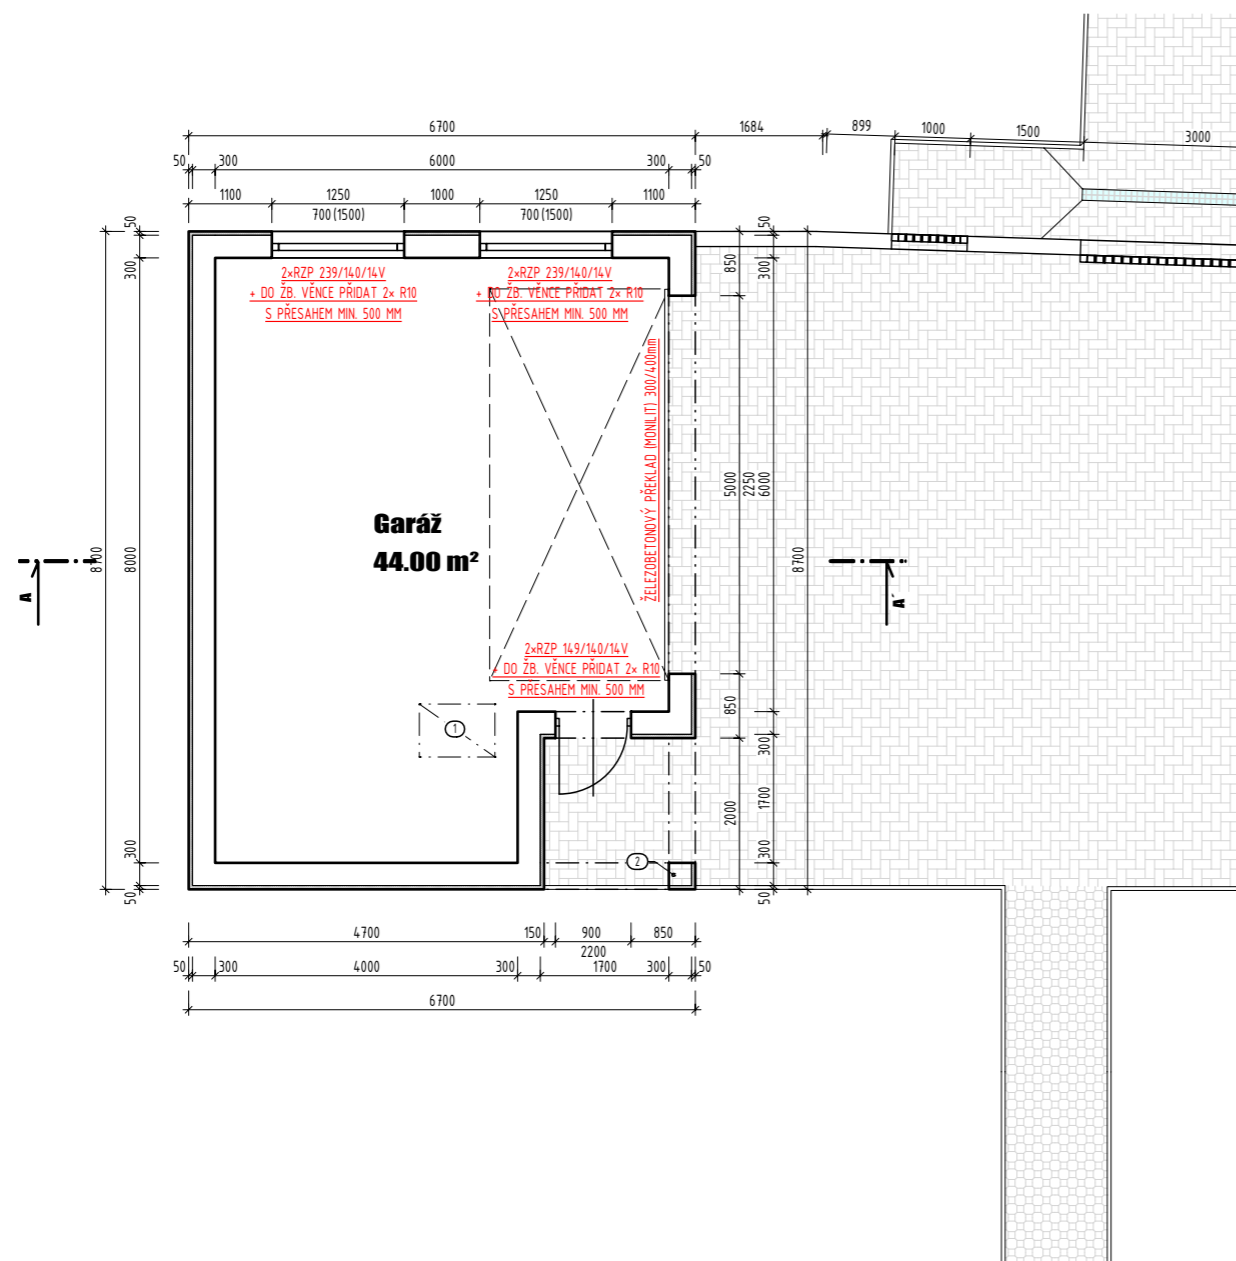

LEGENDA MÍSTNOSTÍ

OZNAČENÍ	NÁZEV MÍSTNOSTI	PLOCHA [m ²]	PODLAHA	POZNÁMKA
100	Garáž	44.00	Keramická dlažba	Ker. sokl v. 100

PLOCHA MÍSTNOSTÍ CELKEM: 44.00

LEGENDA MATERIÁLŮ

OBVODOVÉ NOSNÉ ZDIVO

ZDIVO TL. 300mm Z KERAMICKÝCH TVÁRNIC POROTHERM PROFI, 300x249x247mm NA TENKOVSTVOU ZDÍCÍ MALTU POROTHERM PROFI + KONTAKTNÍ ZATEPLOVACÍ SYSTÉM S TEPELNOU IZOLACÍ Z EPS 70F TL. 50mm

PLOCHY

- ZPEVNĚNÉ PLOCHY POCHOZÍ, BETONOVÁ ZÁMKOVÁ DLAŽBA TL. 60mm
- ZPEVNĚNÉ PLOCHY POJEZDOVÉ, BETONOVÁ ZÁMKOVÁ DLAŽBA TL. 80mm
- OKAPOVÝ CHODNÍK - VYOSĚVKA (KAMENIVO)

LEGENDA ODKAZŮ

- VÝLEZ DO PODSTŘEŠNÍHO PROSTORU, POŽÁRNÍ ODOLNOST DLE PBŘ.
- ZDĚNÝ PILÍŘ - CIHLA PLNÁ PÁLENÁ 300x300 mm, ALTERNATIVA - KOMÍNOVÉ TVÁRNICE 300x300mm + ZALITÉ BETONEM VČETNĚ VÝZTUŽE

POZNÁMKA

- DO GARÁŽE BUDE PŘIVEDEN ZEMNÍ KABEL ELEKTRO OD SKŘÍNĚ ELEKTRO S ELEKTROMĚREM
- GARÁŽ BUDE TEMPEROVÁNA POMOCÍ ELEKTRICKÝCH PŘÍMOTOPŮ
- ŽELEZOBETONOVÝ MONOLITICKÝ PŘEKLAD DIMENZOVAL DLE D.1.2 - STAVEBNĚ KONSTRUKČNÍ ŘEŠENÍ

0,000= JE STANOVENA VE VÝKRECE Č. C.3 - VÝŠKOVÉ OSAZENÍ STAVBY

DRUH PRÁCE:	DOKUMENTACE PRO SPOLEČNÉ OZNÁMENÍ ZÁMĚRU		hm - projekt STUDIE VIZUALIZACE PROJEKTY Martin Bobčík, IČ.: 02778220 Nivnická 823, 687 62 Dolní Němčí T: +420 606 216 920 E: bobcik@hm-projekt.cz					
VYPRACOVAL:	Martin Bobčík							
KONTROLOVAL:	Libor Koudelníček		PARÉ: 1 2 3 4 5 6					
STAVEBNÍK:	Tomáš Škodík, Újezdec č. p. 62, 687 41 Újezdec		FORMÁT: 2xA4					
MÍSTO STAVBY:	Újezdec, parc. č. 2509, 2508, k. ú. Újezdec u Osvětíman		DATUM: 11/2020					
NÁZEV STAVBY:	Novostavba RD na parcele č. 2509, 2508, k. ú. Újezdec u Osvětíman		STUPEŇ PD: DSZ					
STAVEBNÍ OBJEKT:	SO 02 - GARÁŽ		MĚŘÍTKO: 1:50					
ČÁST:	D.1.1 - Architektonicko stavební řešení		Č. VÝKRESU: 02					
OBSAH:	Půdorys 1NP							

