
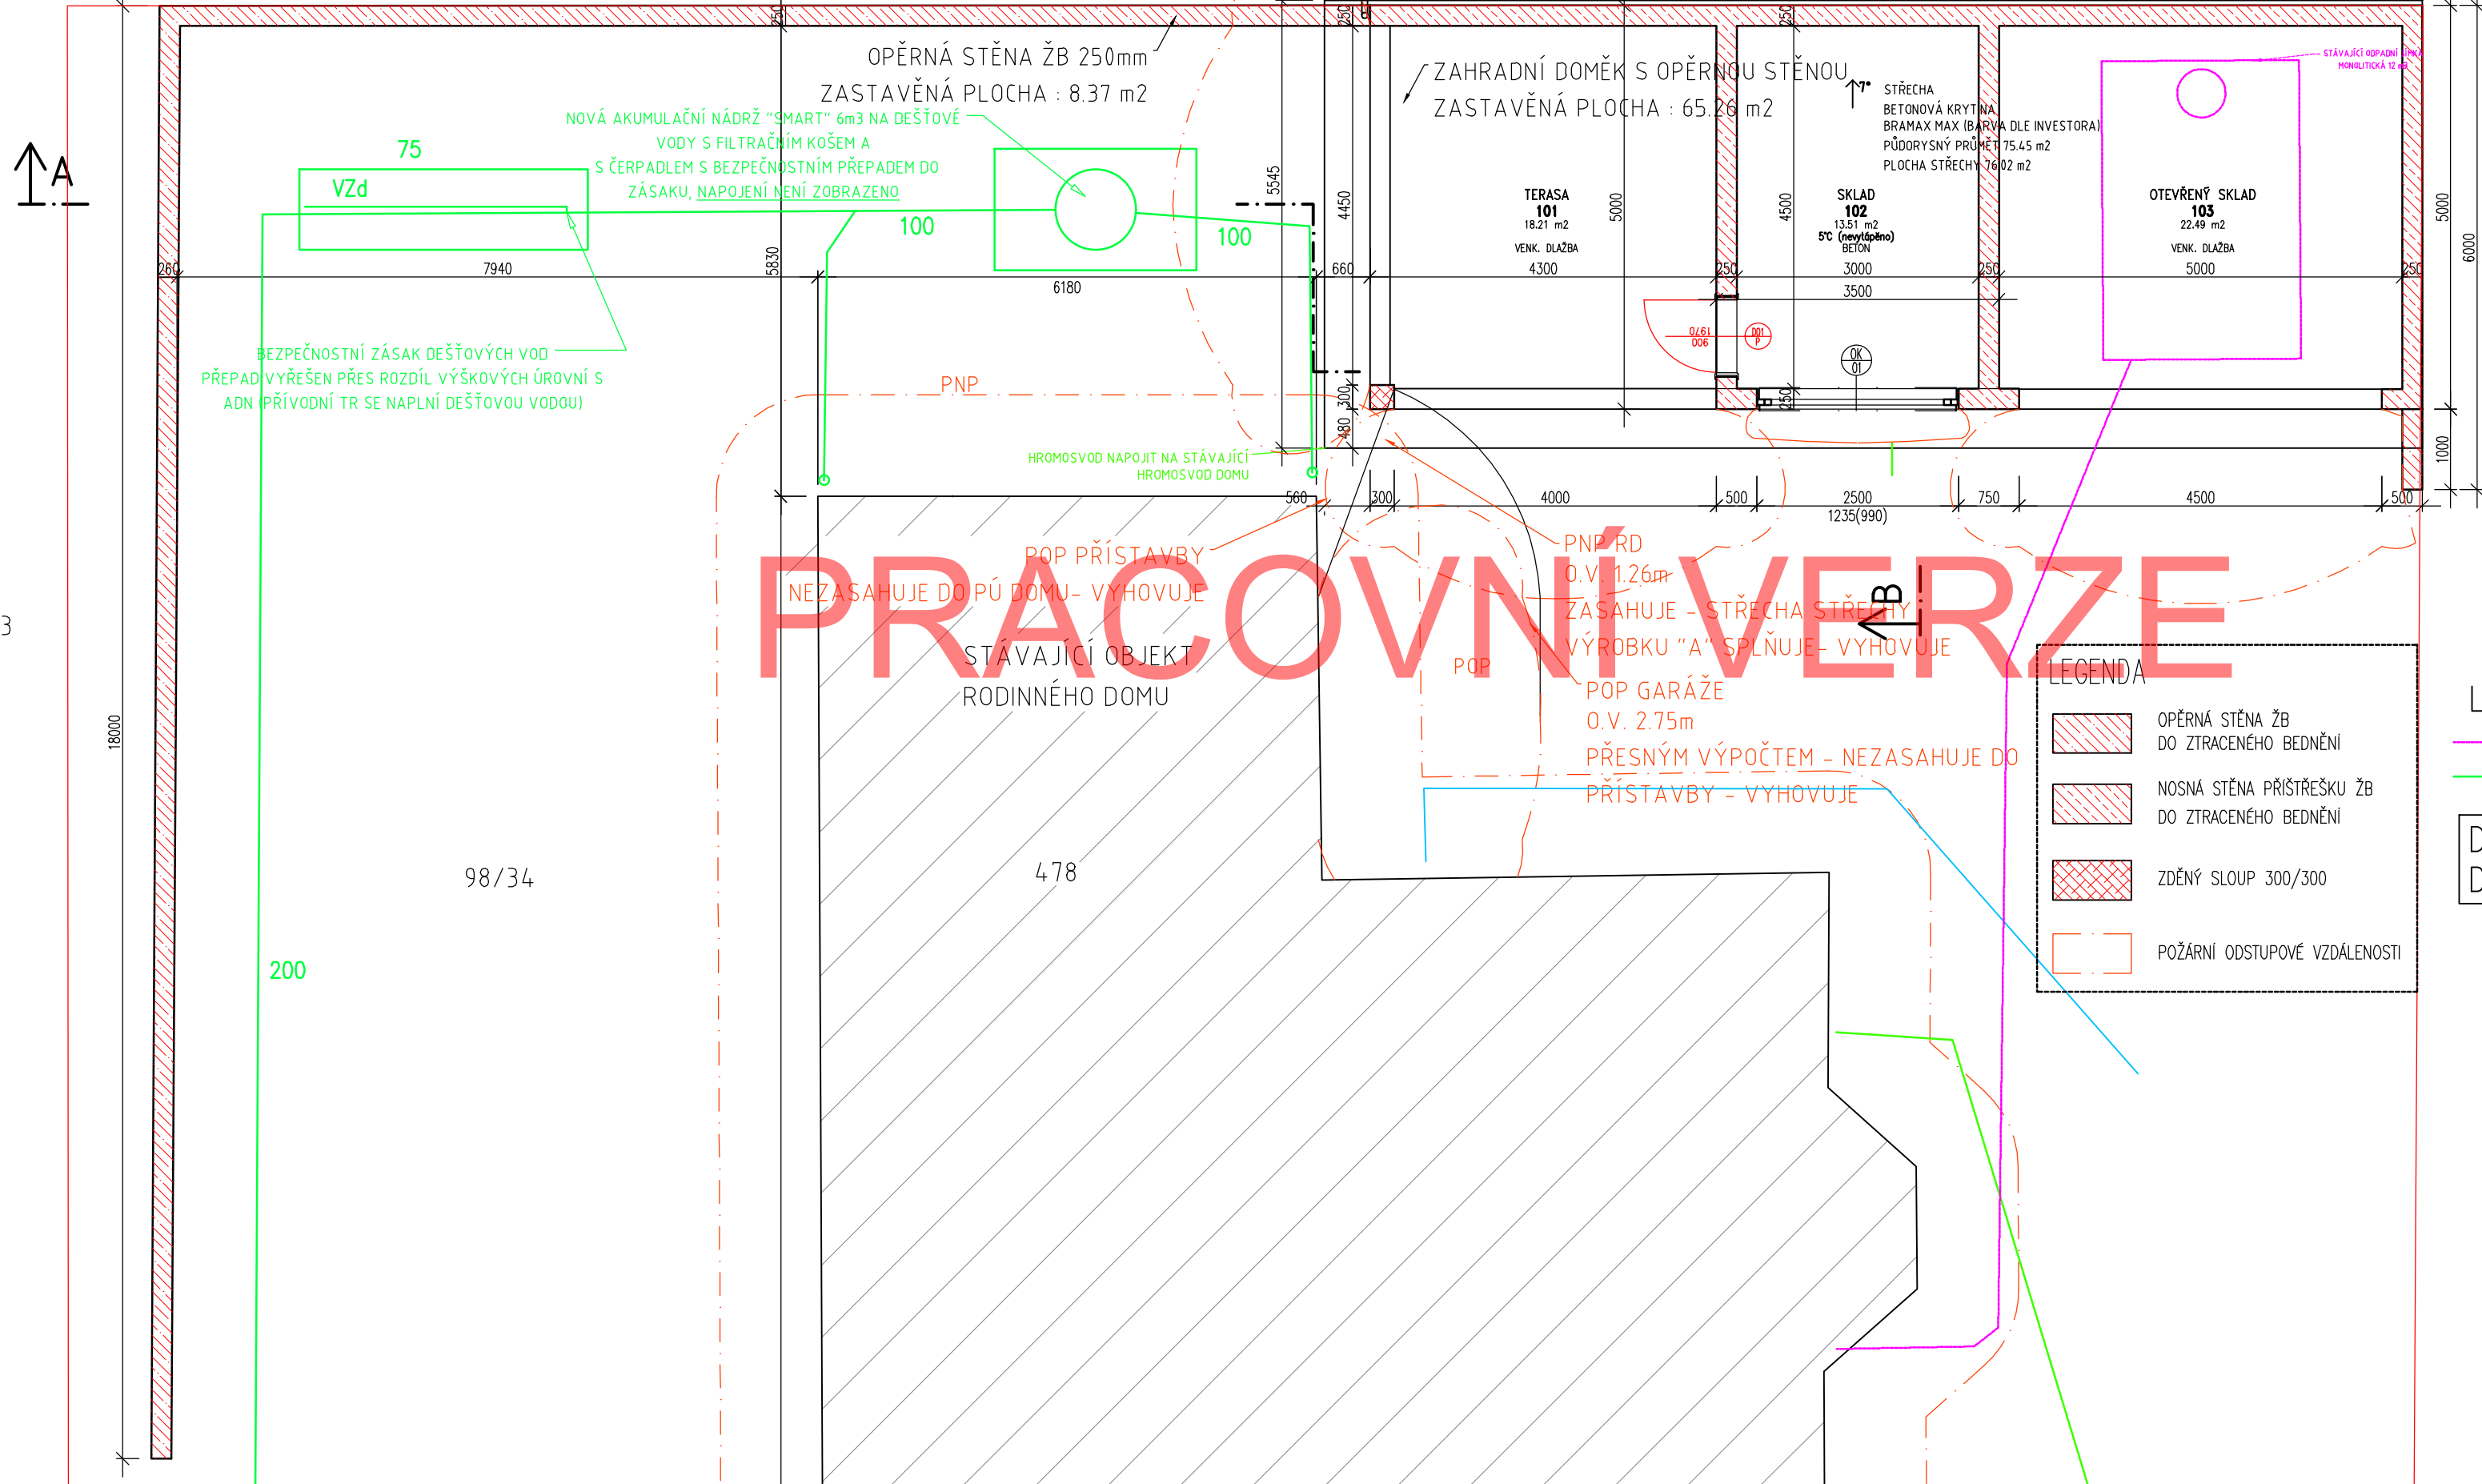


98/33

99

POP ZASAHUJE NA SOUSEDNÍ PARCELU
Č.99
NUTNÝ SOUHLAS (VIZ SITUACE)

13610
13050

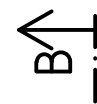


DEŠŤOVÉ VODY:

PLASTOVÁ AKUMULAČNÍ JÍMKA S FILTR. - 6 m3
(dešťová voda zpětně využívána k zálivce)
VSAKOVACÍ ZAŘÍZENÍ DEŠŤ. VOD - 1.5 m2 , hl. 1,0 m
- štěrk fr.16/32 + GEOTEXTILIE
(dno vsakovací plochy v 1,5 m)

KAŽDOU SVISLOU STOUPAČKU DEŠŤOVÉ KANALIZACE
OPATŘIT LAPAČEM SPLAVENIN

POZNÁMKA:

PŘESNÉ VEDENÍ KANALIZACE URČÍ INSTALATÉRSKÁ A
DODAVATELSKÁ FIRMA NA MÍSTĚ BĚHEM VÝSTAVBY

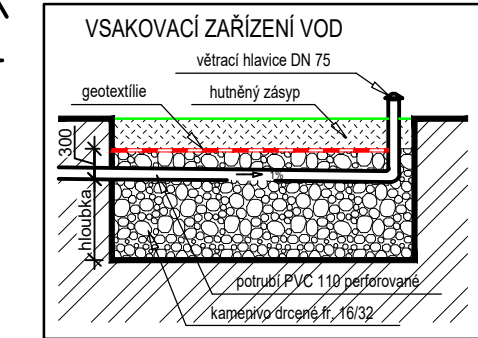

98/1

LEGENDA ROZVODŮ:

- SPLAŠKOVÁ KANALIZACE (NEMĚNÍ SE)
- DEŠŤOVÁ KANALIZACE

DN 200-100: PVC KG
DN 0<100-0: HTEM

LEGENDA

- OPĚRNÁ STĚNA ŽB DO ZTRACENÉHO BEDNĚNÍ
- NOSNÁ STĚNA PŘÍSTŘEŠKU ŽB DO ZTRACENÉHO BEDNĚNÍ
- ZDĚNÝ SLOUP 300/300
- POŽÁRNÍ ODSTUPOVÉ VZDÁLENOSTI

PRACOVNÍ VERZE

POP PŘÍSTAVBY
NEZASAHUJE DO PŮ DOMU- VYHOVUJE
STÁVAJÍCÍ OBJEKT
RODINNÉHO DOMU

POP RD
O.V. 1,26m
ZASAHUJE - STŘECHA STŘEŠNÍ
VÝROBKU "A" SPLŇUJE- VYHOVUJE
POP GARÁŽE
O.V. 2,75m
PŘESNÝM VÝPOČTEM - NEZASAHUJE DO
PŘÍSTAVBY - VYHOVUJE

DOKUMENTACE NESLOUŽÍ PRO PROVÁDĚNÍ STAVBY

NÁZEV STAVBY
Stavební úpravy
na parc. č. 98/34
MÍSTO STAVBY
katastrální území Chvatěruby [655368]
místo stavby parc.č. 98/34, p.č.st 478

STUPEŇ DOKUMENTACE
DOS
DATUM
08/2020
REVIZE
00

STAVEBNÍK
Witek David, č. p. 244, 27801 Chvatěruby
pissosta@email.cz, +420 775 347 373

VYPRACOVAL
Ing. Michal Drozd
Masarykova třída 427/30
415 01 Teplice
IČO: 8801293061
ČÍSLO ZAKÁZKY
20210312
ČKAIT / 0014205

NÁZEV VÝKRESU
PŮDORYS
MĚŘÍTKO
1:75

POLOHOVÉ ÚDAJE
VÝŠKOVÝ SYSTÉM Bpv
SOUŘADNICOVÝ SYSTÉM S-JTSK
+ 0.000 = 214.000 m.n.m.
svažitost: mírná, Z-SZZ




ČÍSLO VÝKRESU

D.1

ŘEZ A-A
M 1:50

ŘEZ A-A
M 1:50

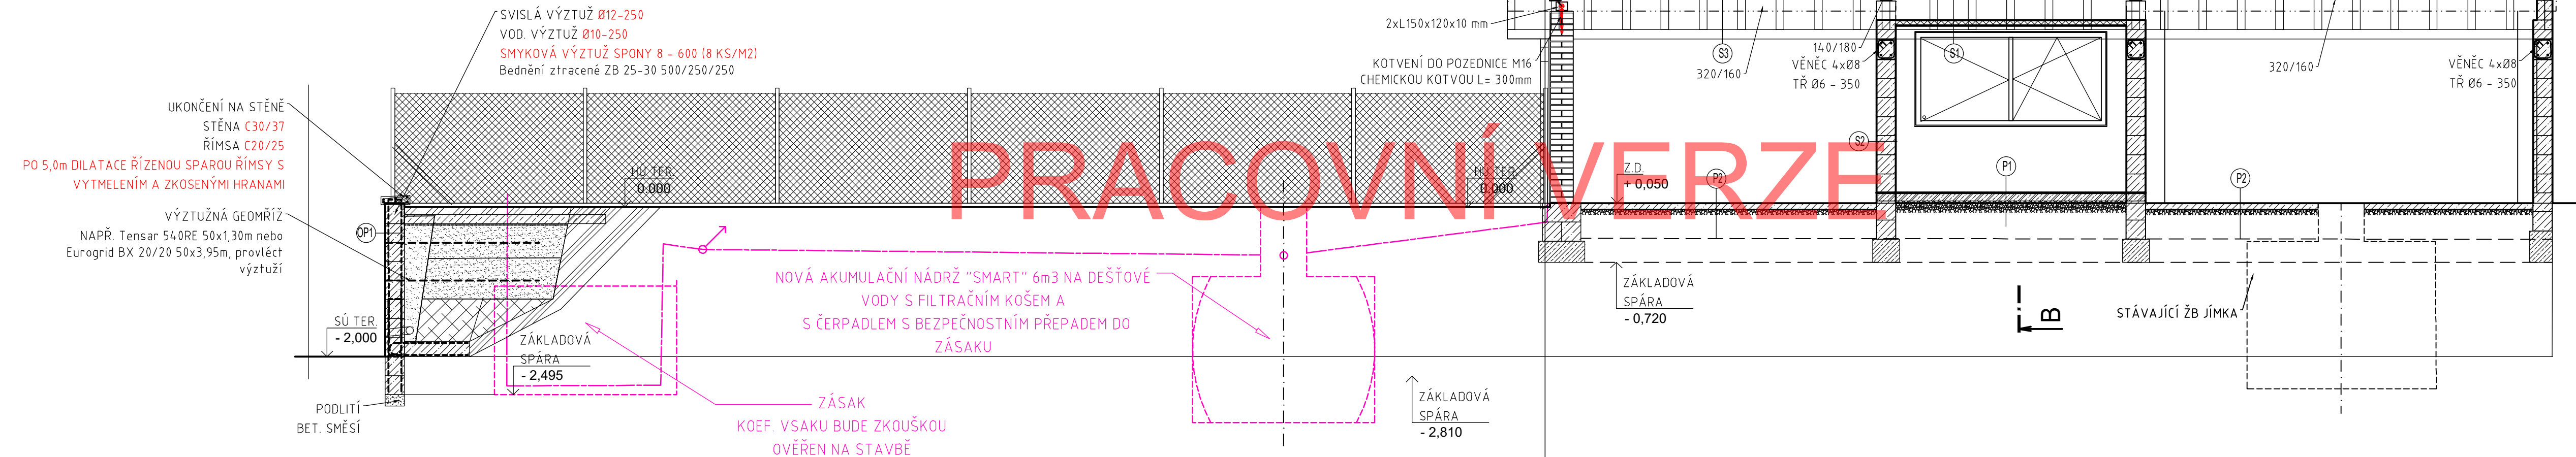

UKONČENÍ NA STĚNĚ
STĚNA C30/37
ŘÍMSA C20/25
PO 5,0m DILATACE ŘÍZENOU SPAROU ŘÍMSY S
VYTMELENÍM A ZKOSENÝMI HRANAMI

VÝZTUŽNÁ GEOMŘÍŽ
NAPŘ. Tensor 540RE 50x1,30m nebo
Eurogrid BX 20/20 50x3,95m, provléct
výztuži

SVISLÁ VÝZTUŽ Ø12-250
VOD. VÝZTUŽ Ø10-250
SMYKOVÁ VÝZTUŽ SPONY 8 - 600 (8 KS/M2)
Bednění ztracené ZB 25-30 500/250/250

4x SVORNÍK D24
OTVOR D26 mm

2xL150x120x10 mm

KOTVENÍ DO POZEDNICE M16
CHEMICKOU KOTVOU L= 300mm

STŘECHA
+ 3,030

160/100 á 500mm

S3

320/160

14,0/180

VĚNĚC 4xØ8

TŘ Ø6 - 350

S2

P1

P2

P2

ZD
+ 0,050

ZÁSADKOVÁ
SPÁRA
- 0,720

ZÁSADKOVÁ
SPÁRA
- 2,495

ZÁSADKOVÁ
SPÁRA
- 2,810

STÁVAJÍCÍ ŽB JÍMKA

NOVÁ AKUMULAČNÍ NÁDRŽ "SMART" 6m³ NA DEŠŤOVÉ
VODY S FILTRAČNÍM KOŠEM A
S ČERPADLEM S BEZPEČNOSTNÍM PŘEPADEM DO
ZÁSADKU

ZÁSADKOVÁ
KOEf. VSAKU BUDE ZKOUŠKOU
OVĚŘEN NA STAVBĚ

DOKUMENTACE NESLOUŽÍ PRO PROVÁDĚNÍ
STAVBY

NÁZEV STAVBY
Stavební úpravy
na parc. č. 98/34

MÍSTO STAVBY
katastrální území Chvatěruby [655368]
místo stavby parc.č. 98/34, p.č.st.478

STUPEŇ DOKUMENTACE
DOS
DATUM 08/2020
REVIZE 00

STAVEBNÍK
Wittek David, č. p. 244, 27801 Chvatěruby
pissosta@email.cz, +420 775 347 373

VYPRACOVAL
Ing. Michal Drozd
Masarykova třída 427/30
415 01 Teplice
IČO: 8801293061
ČÍSLO ZAKÁZKY
20210312

NÁZEV VÝKRESU
ŘEZ A-A
MĚŘÍTKO
1:50

POLOHOVÉ ÚDAJE
VÝŠKOVÝ SYSTÉM Bpv
SOUŘADNICOVÝ SYSTÉM S-JTSK
+ 0.000 = 214.000 m.n.m.
svažitost: mírná, Z-SZZ




ČÍSLO VÝKRESU
D.2.1

POHLEDY


M1:100

JIŽNÍ
OBRYŠ RD V POZADÍ

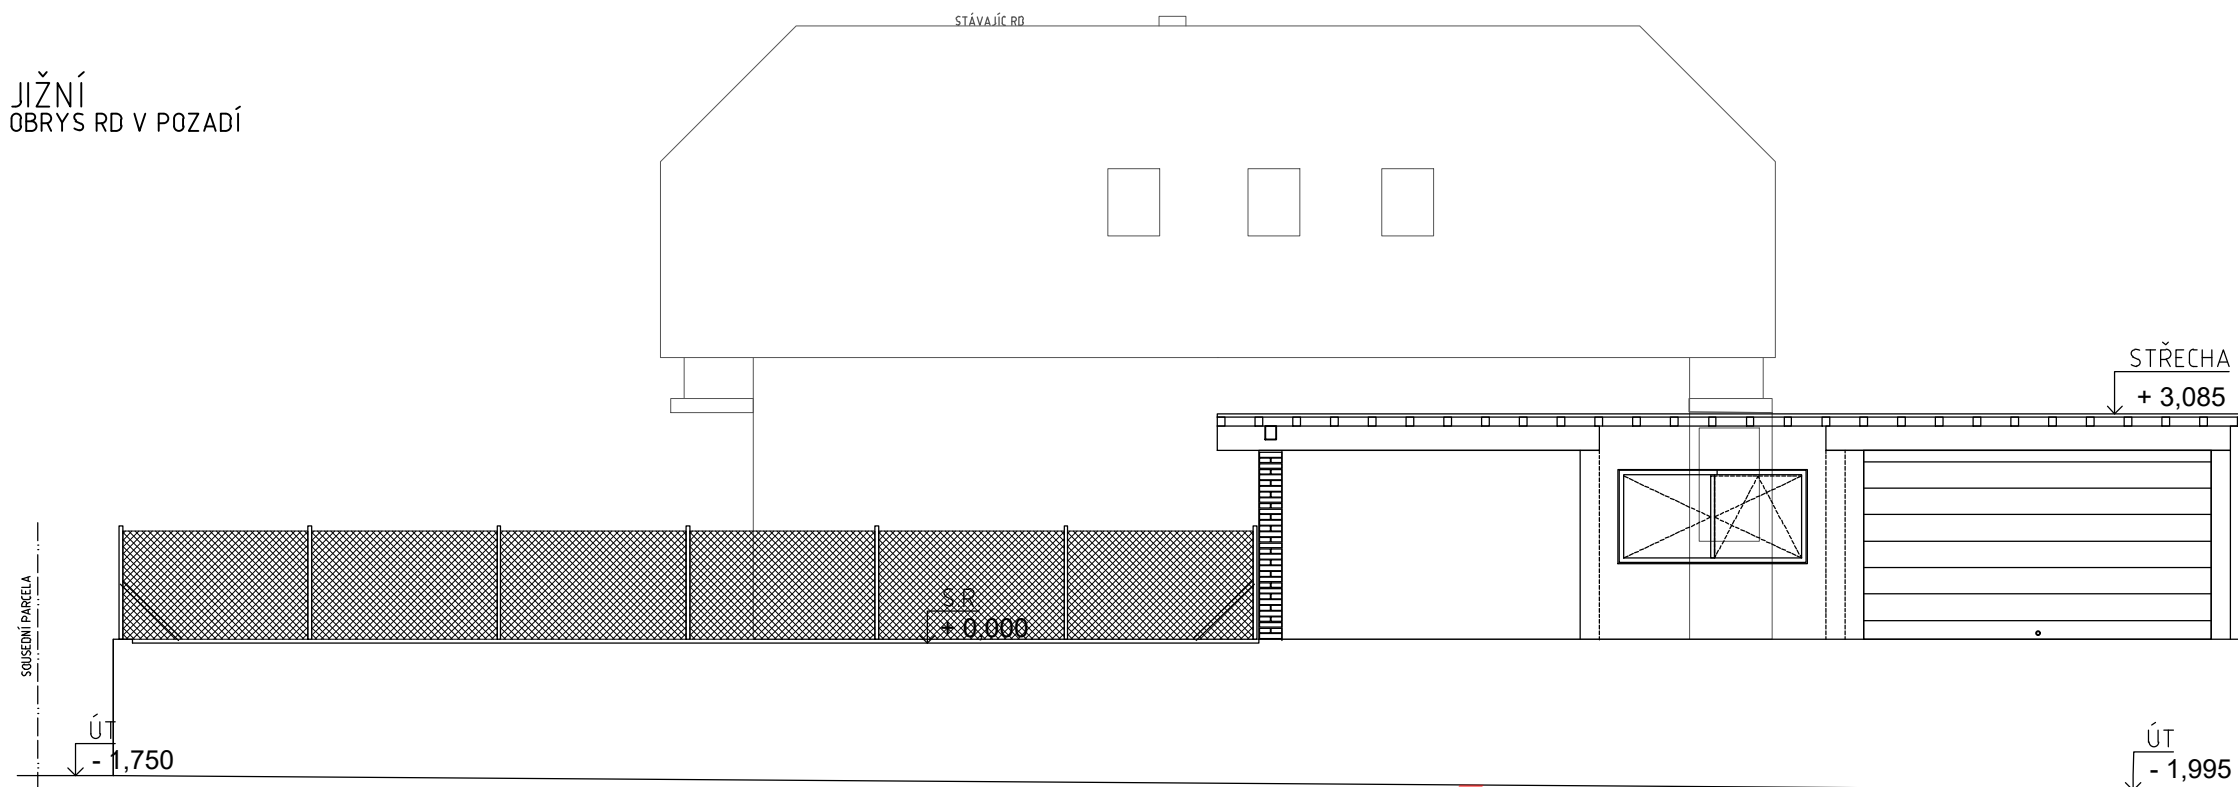

PRACOVNÍ VERZE

SEVERNÍ

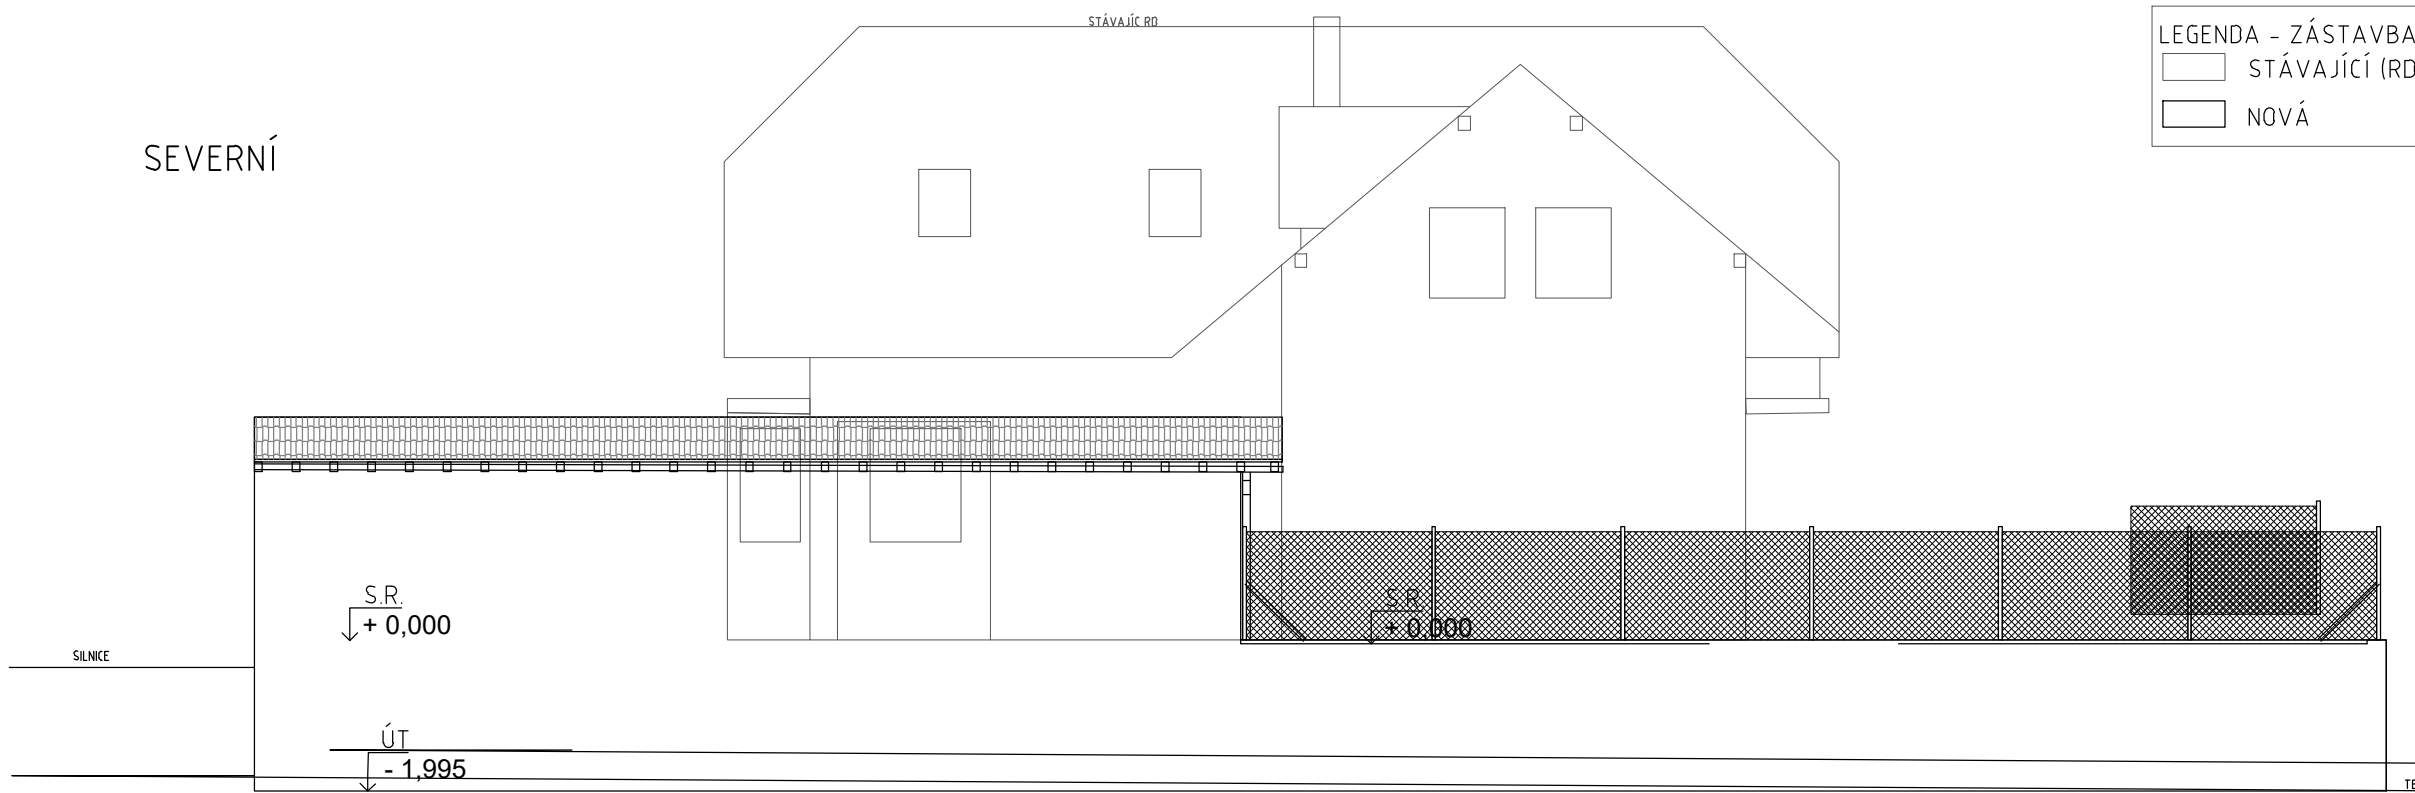

LEGENDA - ZÁSTAVBA

	STÁVAJÍCÍ (RD)
	NOVÁ

DOKUMENTACE NESLOUŽÍ PRO PROVÁDĚNÍ STAVBY

NÁZEV STAVBY

Stavební úpravy
na parc. č. 98/34

MÍSTO STAVBY

katastrální území Chvatěruby [655368]
místo stavby parc.č. 98/34, p.č.st 478

STUPEŇ DOKUMENTACE

DOS

LEGENDA - ZÁSTAVBA
08/2020

REVIZE
00

STAVEBNÍK

Wittek David, č. p. 244, 27801 Chvatěruby
pissosta@email.cz, +420 775 347 373

VYPRACOVAL

Ing. Michal Drozd
Masarykova třída 427/30
415 01 Teplice
IČO: 8801293061

ČKAIT / 0014205

ČÍSLO ZAKÁZKY

20210312

NÁZEV VÝKRESU

POHLEDY

MĚŘÍTKO

1:100

POLOHOVÉ ÚDAJE

VÝŠKOVÝ SYSTÉM Bpv

SOUŘADNICOVÝ SYSTÉM S-JTSK
+ 0.000 = 214.000 m.n.m.
svažitost: mírná, Z-SZZ

SEVERKA



ČÍSLO VÝKRESU


D.3.1

ZÁPADNÍ



PRACOVNÍ VERZE

VÝCHODNÍ

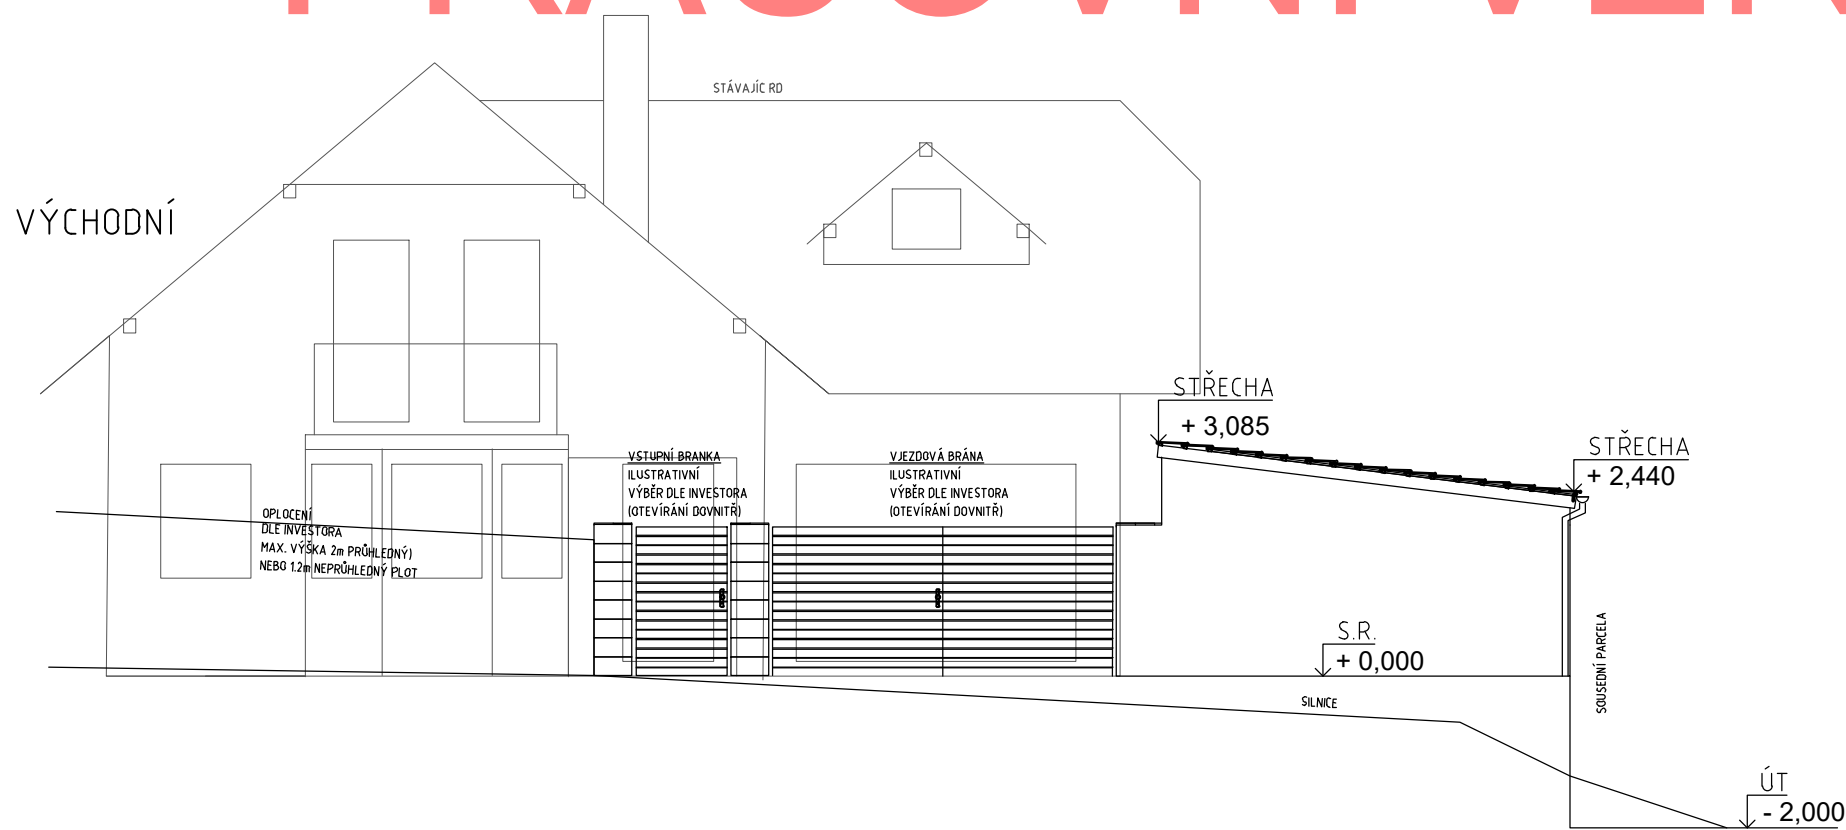

DOKUMENTACE NESLOUŽÍ PRO PROVÁDĚNÍ STAVBY

NÁZEV STAVBY

Stavební úpravy
na parc. č. 98/34

MÍSTO STAVBY

katastrální území Chvatěruby [655368]
místo stavby parc.č. 98/34, p.č.st 478

STUPEŇ DOKUMENTACE

DOS

PARÉ

DATUM

08/2020

REVIZE

00

STAVEBNÍK

Wittek David, č. p. 244, 27801 Chvatěruby
pissosta@email.cz, +420 775 347 373

VYPRACOVAL

Ing. Michal Drozd
Masarykova třída 427/30
415 01 Teplice
IČO: 8801293061

ČKAIT / 0014205

ČÍSLO ZAKÁZKY

20210312

NÁZEV VÝKRESU

POHLEDY

MĚŘÍTKO

1:100

POLOHOVÉ ÚDAJE

VÝŠKOVÝ SYSTÉM Bpv
SOUŘADNICOVÝ SYSTÉM S-JTSK
+ 0.000 = 214.000 m.n.m.
svažitost: mírná, Z-SZZ

SEVERKA



ČÍSLO VÝKRESU

D.3.2