
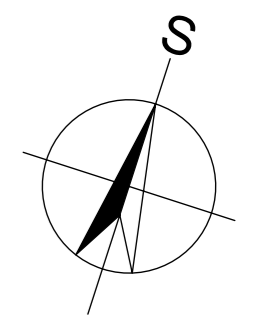
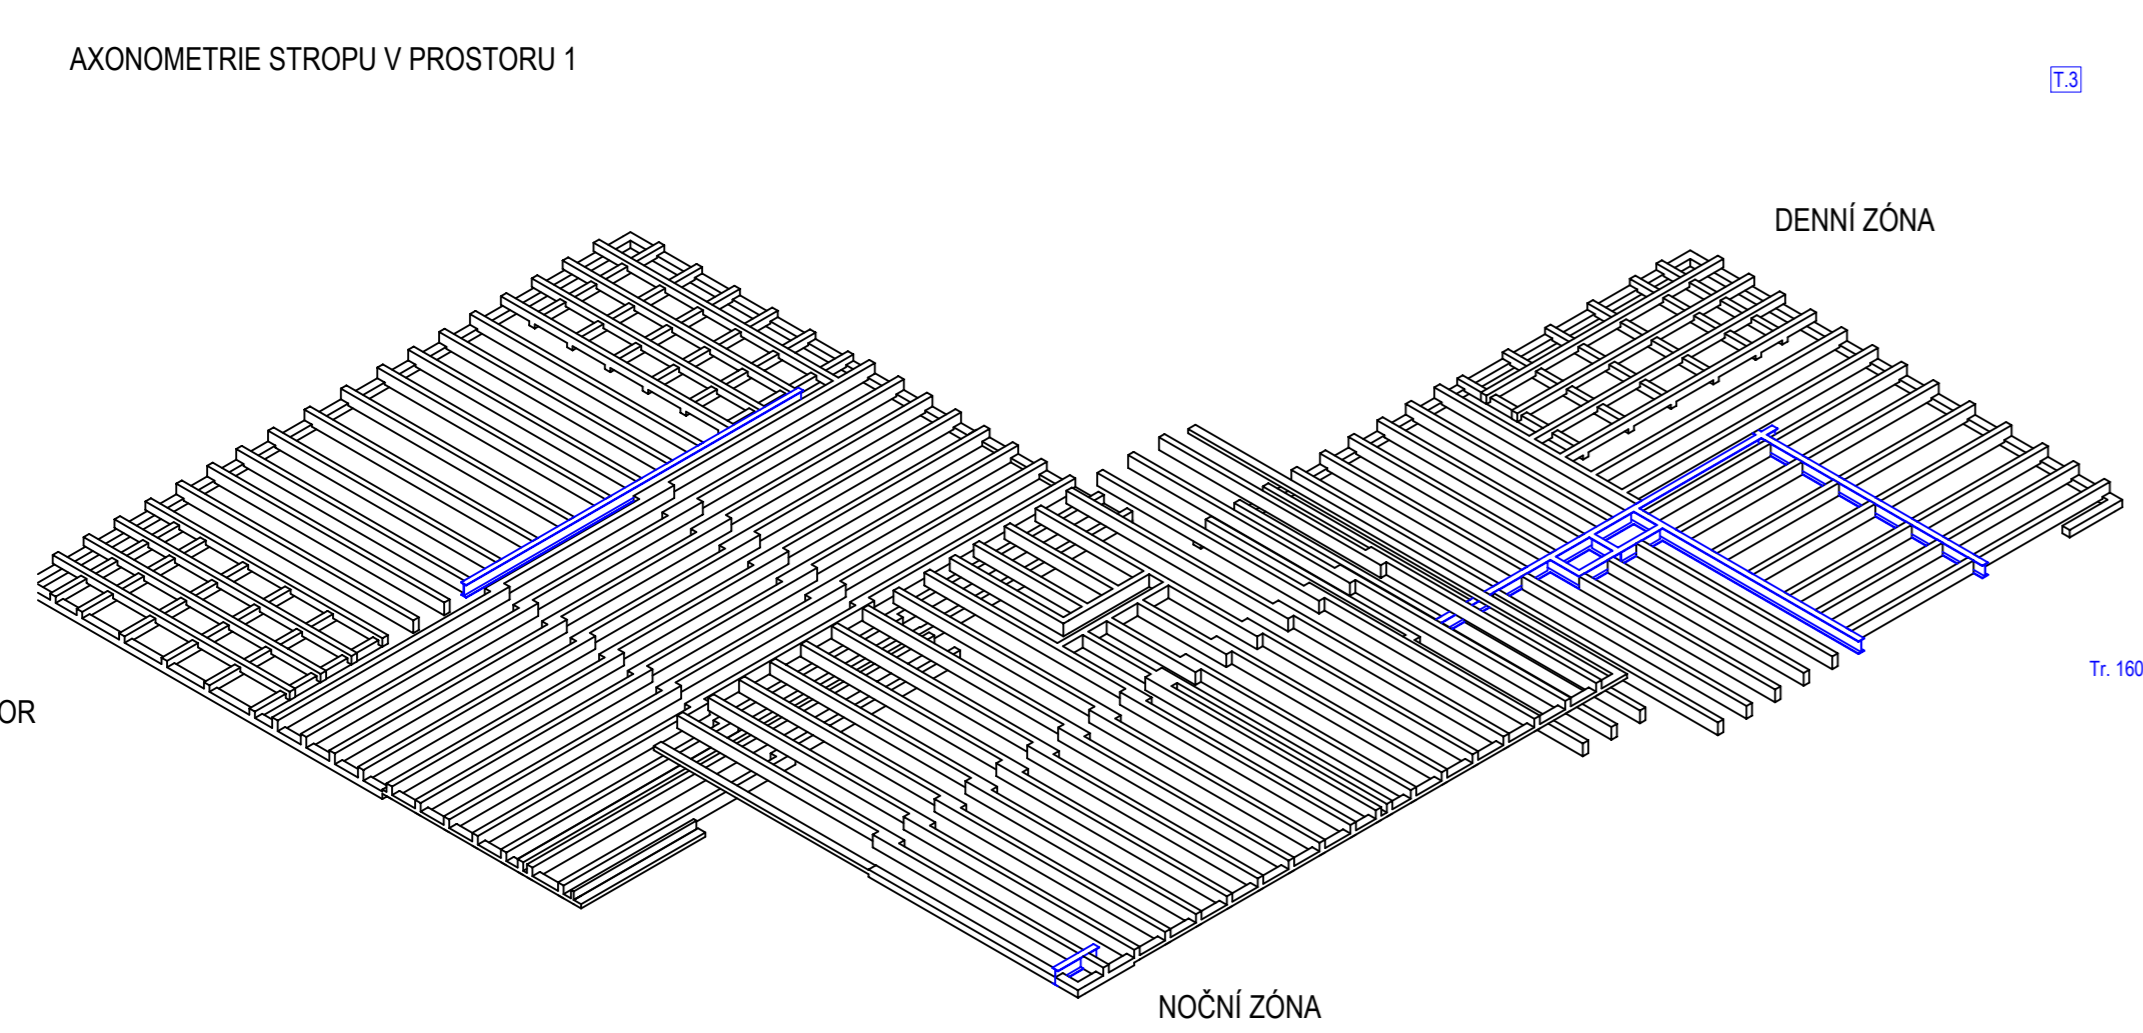
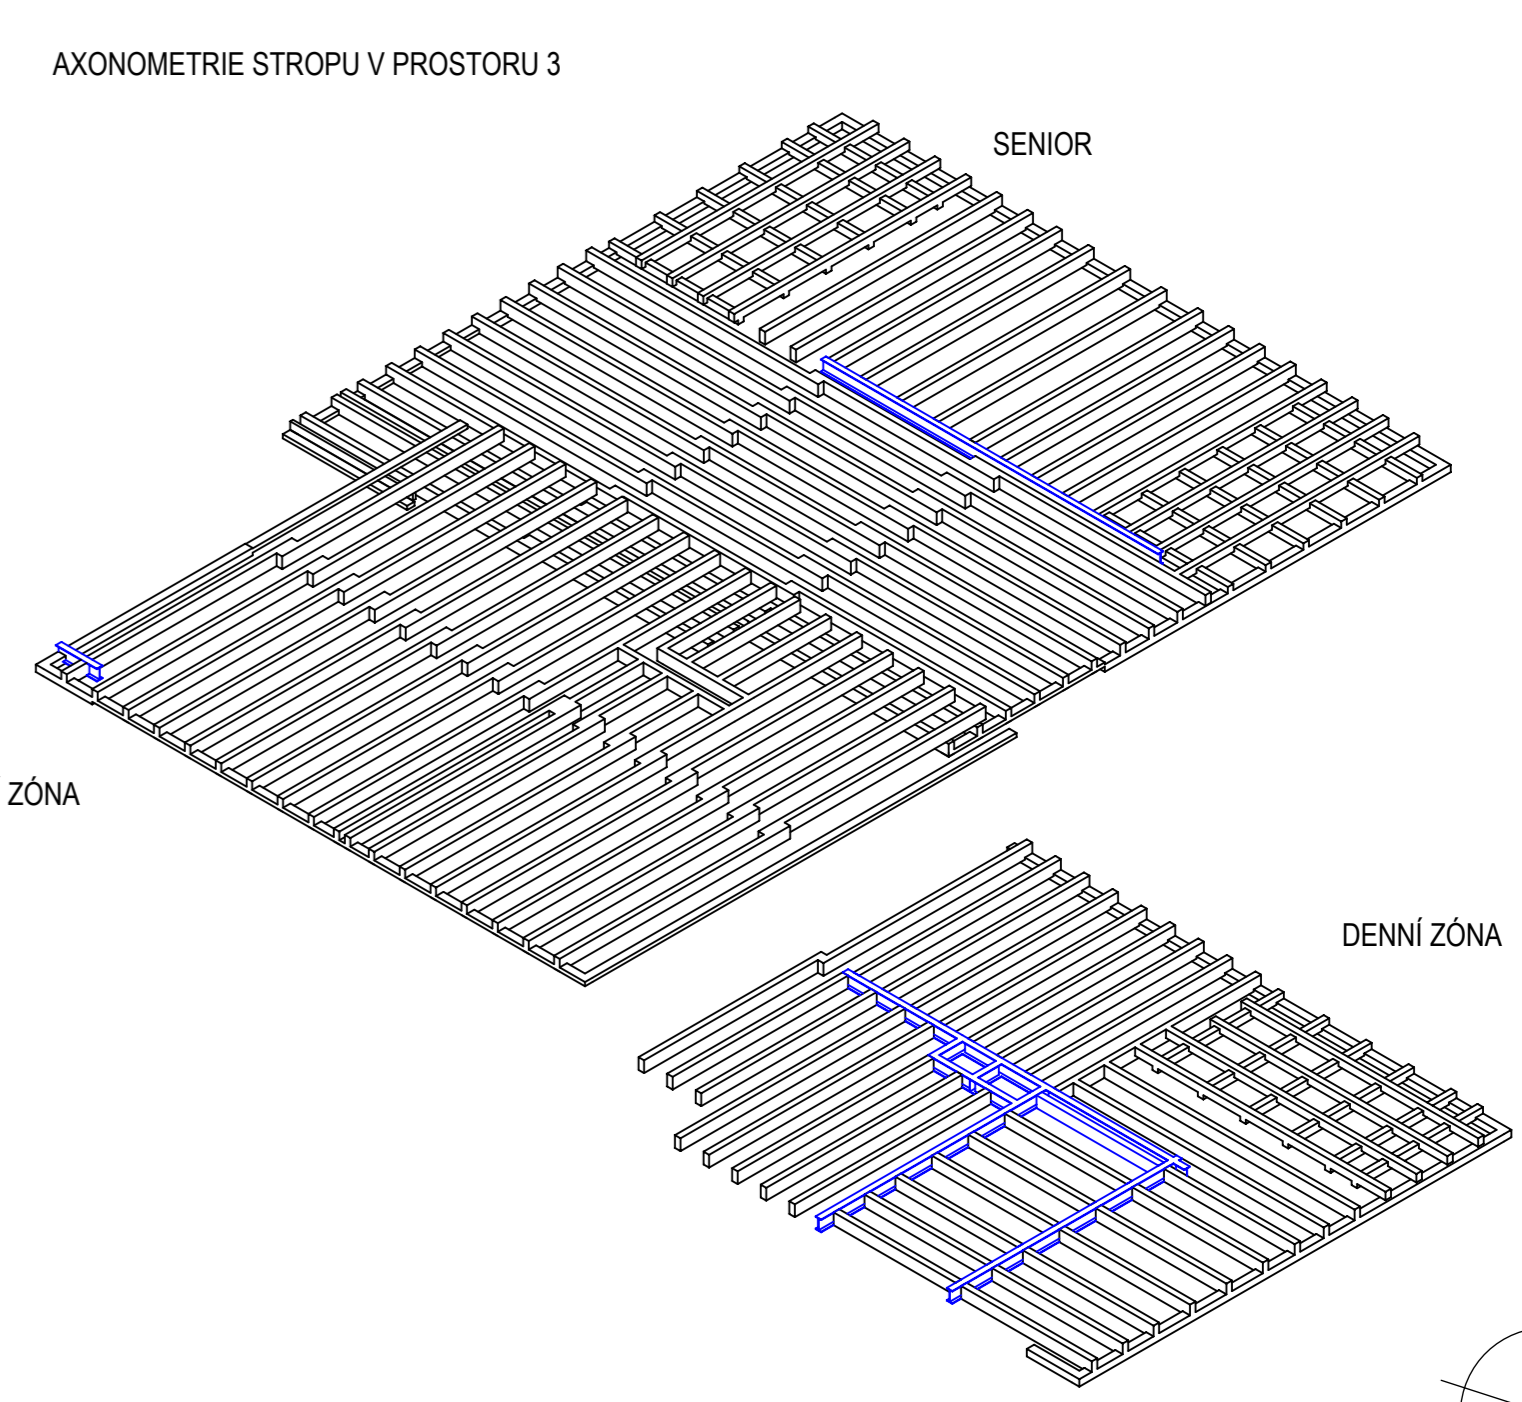


POZNÁMKA:
TRÍDA DŘEVA (VIZ. SLOŽKA STATIKA)
ČETNOST A ZPŮSOB KOTVENÍ PRVKŮ DO BETONOVÝCH VĚNCŮ
POMOCÍ LEPENÝCH KOTEV DO BETONU CCA a1000mm
VŽDY V MÍSTĚ PŘEKLADU 200mm OD HRANY OSTĚNÍ
SPOJOVÁNÍ PRVKŮ KROVU (VRUTY, HŘEBÍKY)

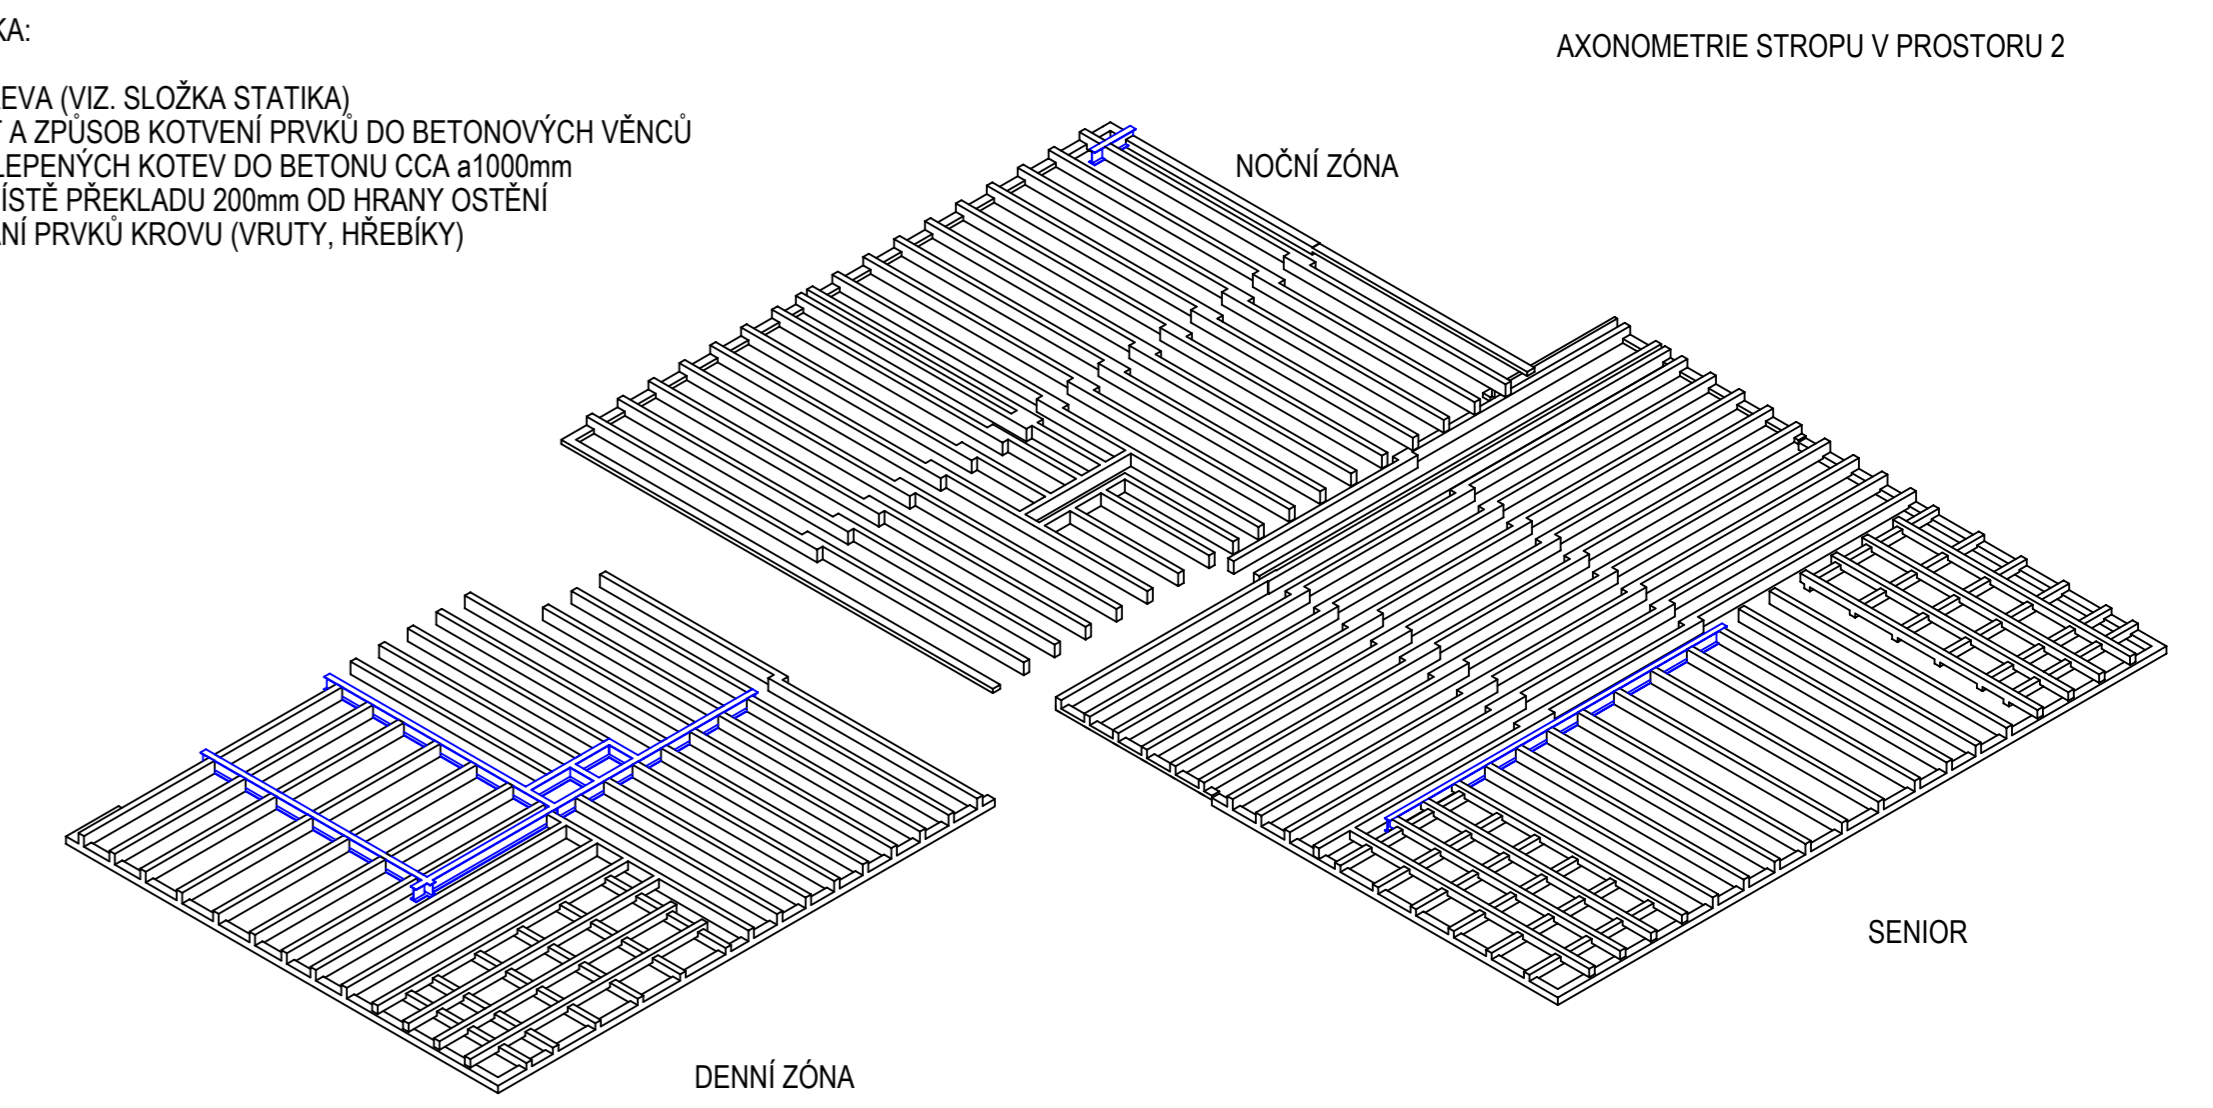

±0,000 = 270,00 m.n.m. Bpv

ARCHITECTONICKÉ A STAVEBNÍ ŘEŠENÍ		VYPRACOVÁNÍ	
KOTIŠ - ARCHITEKT Hradčická 968, 400 11 Ústí nad Labem ICO: 442 25 313, DIČ: CZ58090673		Ing. arch. LUBOŠ KOTIŠ Bc. Jakub Janíček	
MĚRY ZÁKLADY DVOUGENERAČNÍ RODINNÝ DŮM HOSTOVICE Ústí nad Labem, Hostovice u Ústí nad Labem, p.p.č. 6, 28		STUPEŇ DSP	ŘÁDEK
MÍSTO Mšáň Vladav Bc., Vančurova 357/6, 40004 Trmice Mšáňková Tereza Ing., Mazdomeň 707/1, Křiže, 40001 Ústí nad Labem		Č. DOKUMENTU	
ČÍSLO D.1.1 Architektonické a stavební řešení stavby	DATA VYDÁNÍ 02/2022	MĚŘÍTKO 1:50	
PRŮBĚH PŮDORYS - STROPU	Z. VYKRESLIL J. ŽENKA		
		D.1.1.4.4	