


PŮDORYS STŘECHY

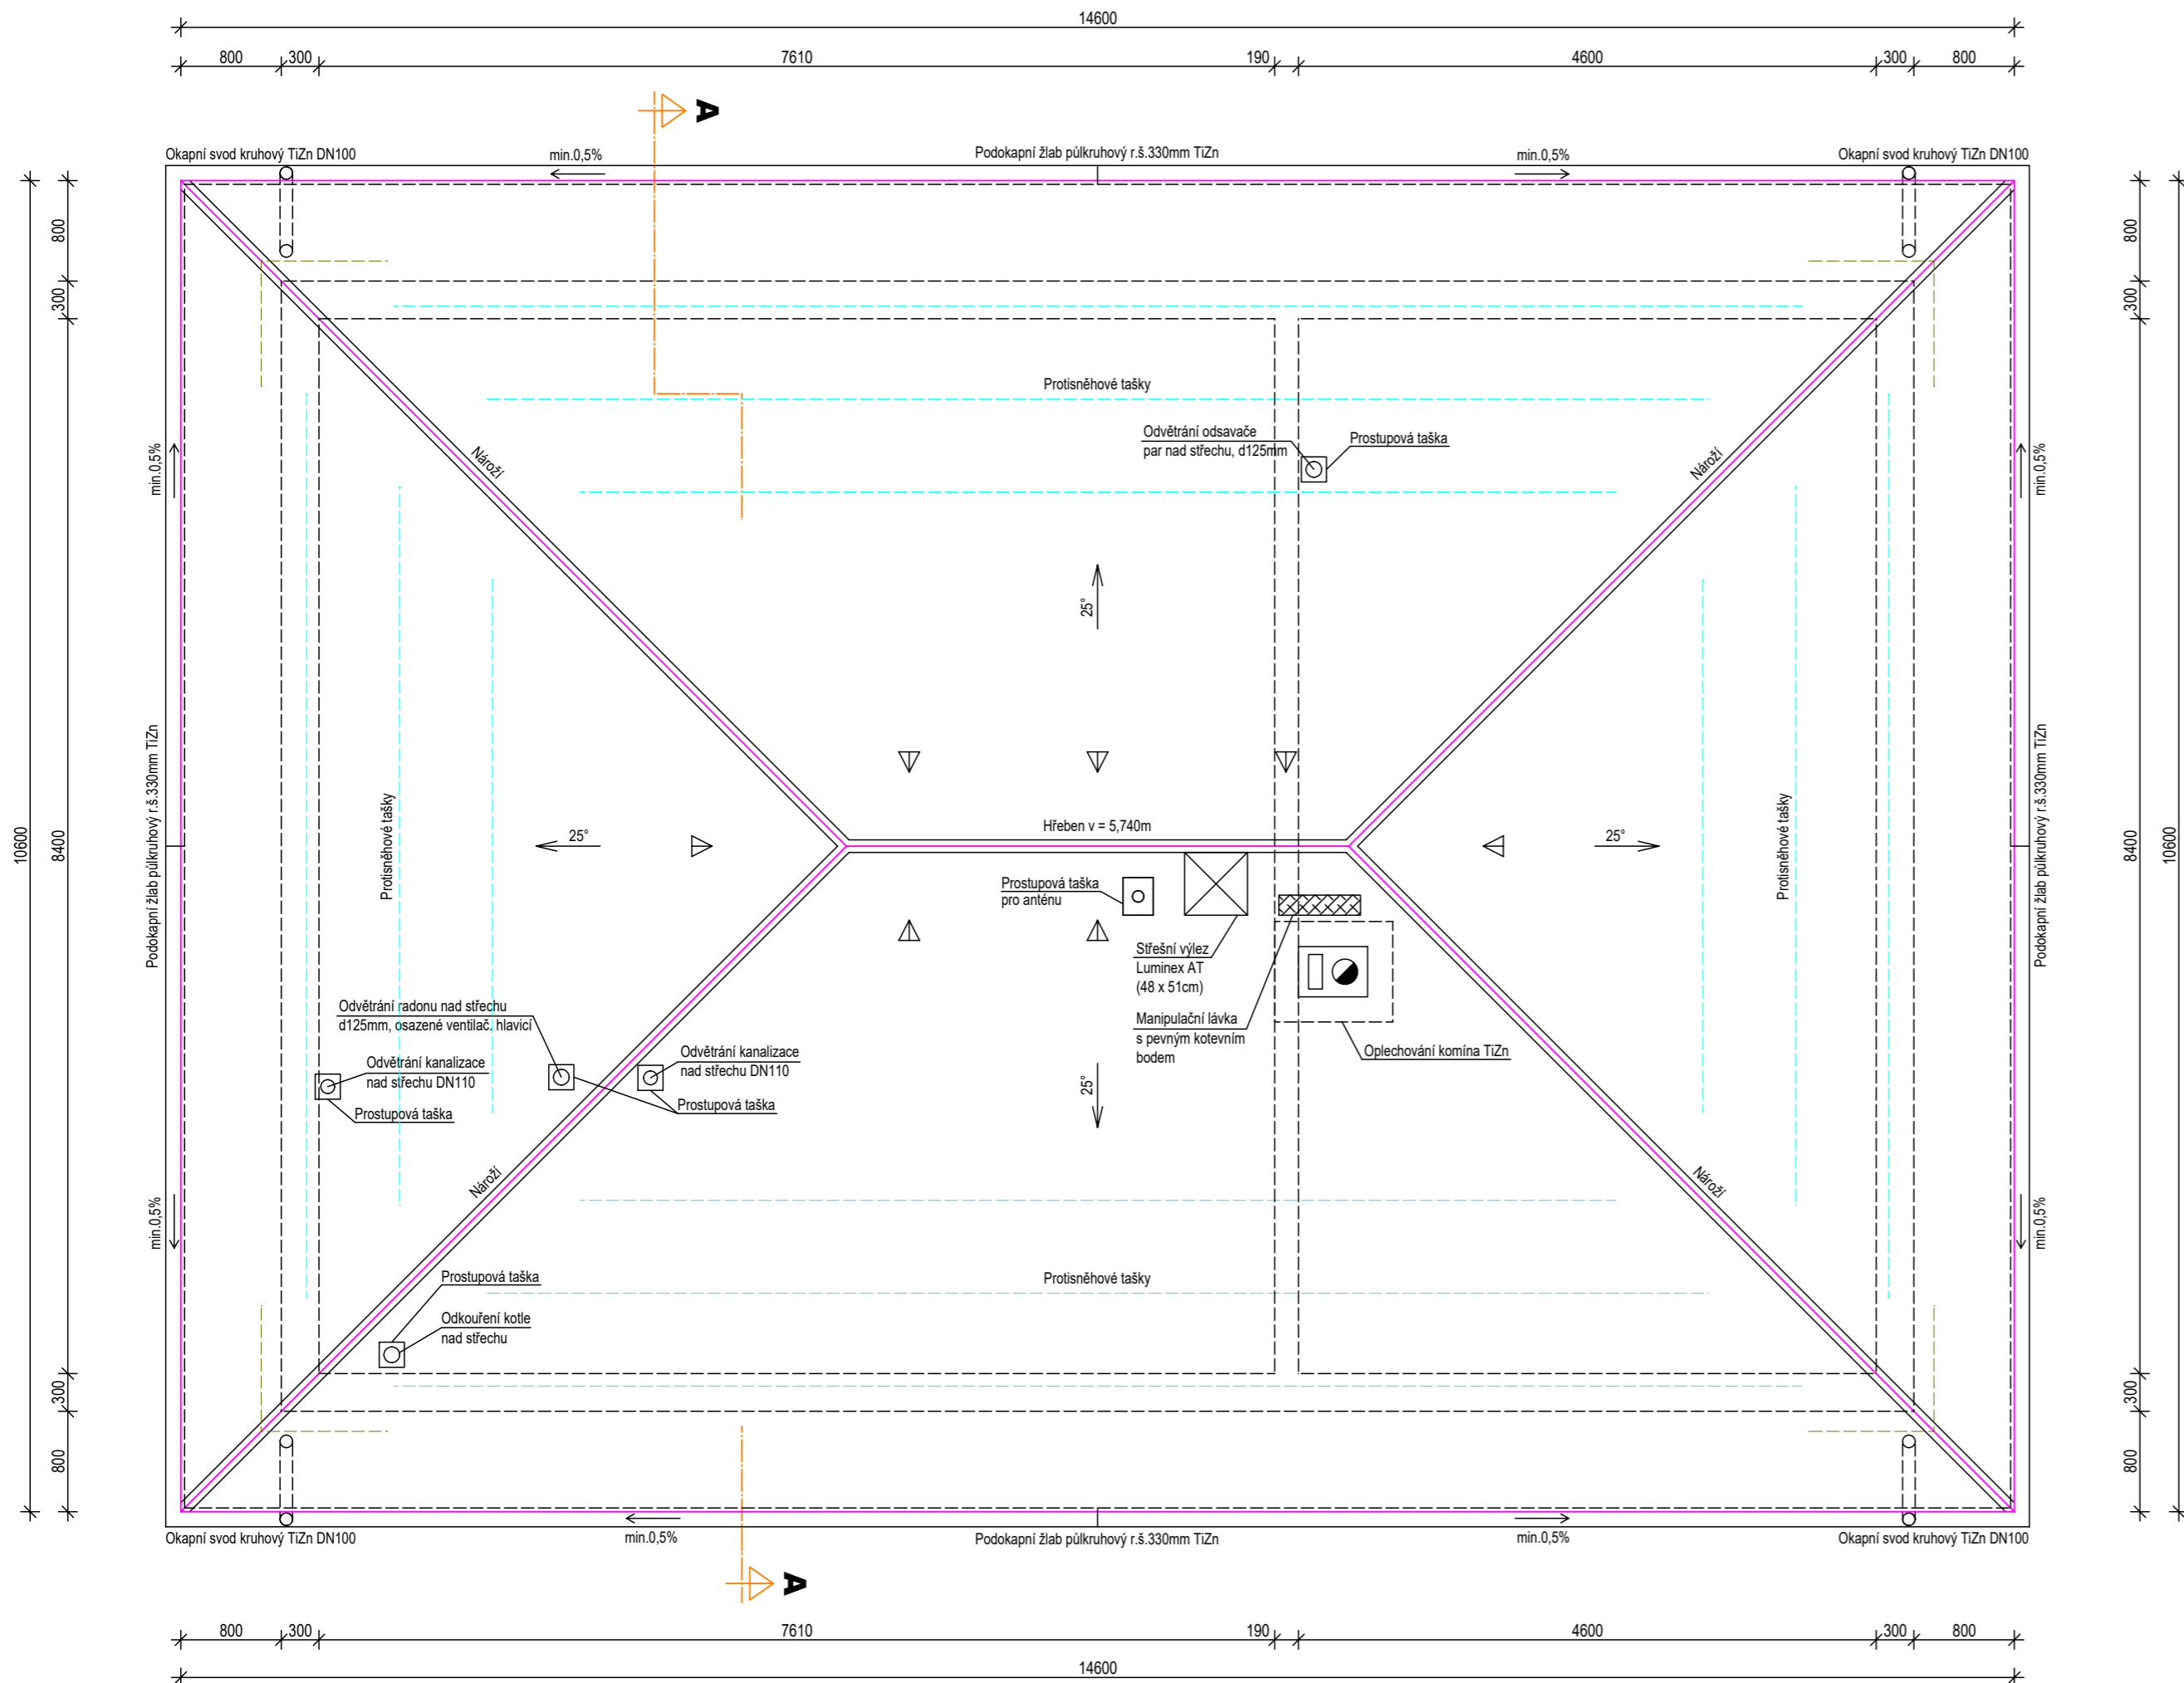

POZNÁMKA:

Přesahy střechy vybednit z cementotřískových desek Cetris a omítnout, osadit ventilační mřížky pro odvětrání střešního pláště.
 Navržena betonová skládaná střešní krytina.
 Laťování z profilů 60/40 mm. Kontralatě dtto.
 Hydroizolační kontaktní folie.
 Při montáži dodržovat technologické postupy dané výrobcem.
 Žlaby a svody navrženy z TiZn plechu.
 Větrání střešního pláště je nutné provést dle technologie dané výrobcem a ČSN.
 Přístup ke kominovému tělesu je zajištěn po střešním plášti kominickým výlezem.



jh PROJEKT
CEKOV s.r.o.

Cekov 55, 338 08 Zbiroh
 tel.: +420 604 911 516
 info@projekt-jh.cz
 IČ: 061 20 962

VYPRACOVAL: Ing. Kateřina Skálová
 Josef Holub, Ing. arch. Petra Šmolíková

INVESTOR: Blanka Petrovská
 alej Svobody 882/60, Severní Předměstí, 323 00 Plzeň

AKCE: Stavba rodinného domu na ppč. 98/4
 a ppč. 108/43 v k.ú. Svojkovice

ZAKÁZKA: 494/2020
 DATUM: 04/2020
 STUPEŇ: DŮS+DOS
 MĚŘÍTKO: 1:50

VÝKRES: **Zastřešení**
 STAVEBNÍ ČÁST

Č. VÝKRESU | ČÍSLO PARÉ

104