




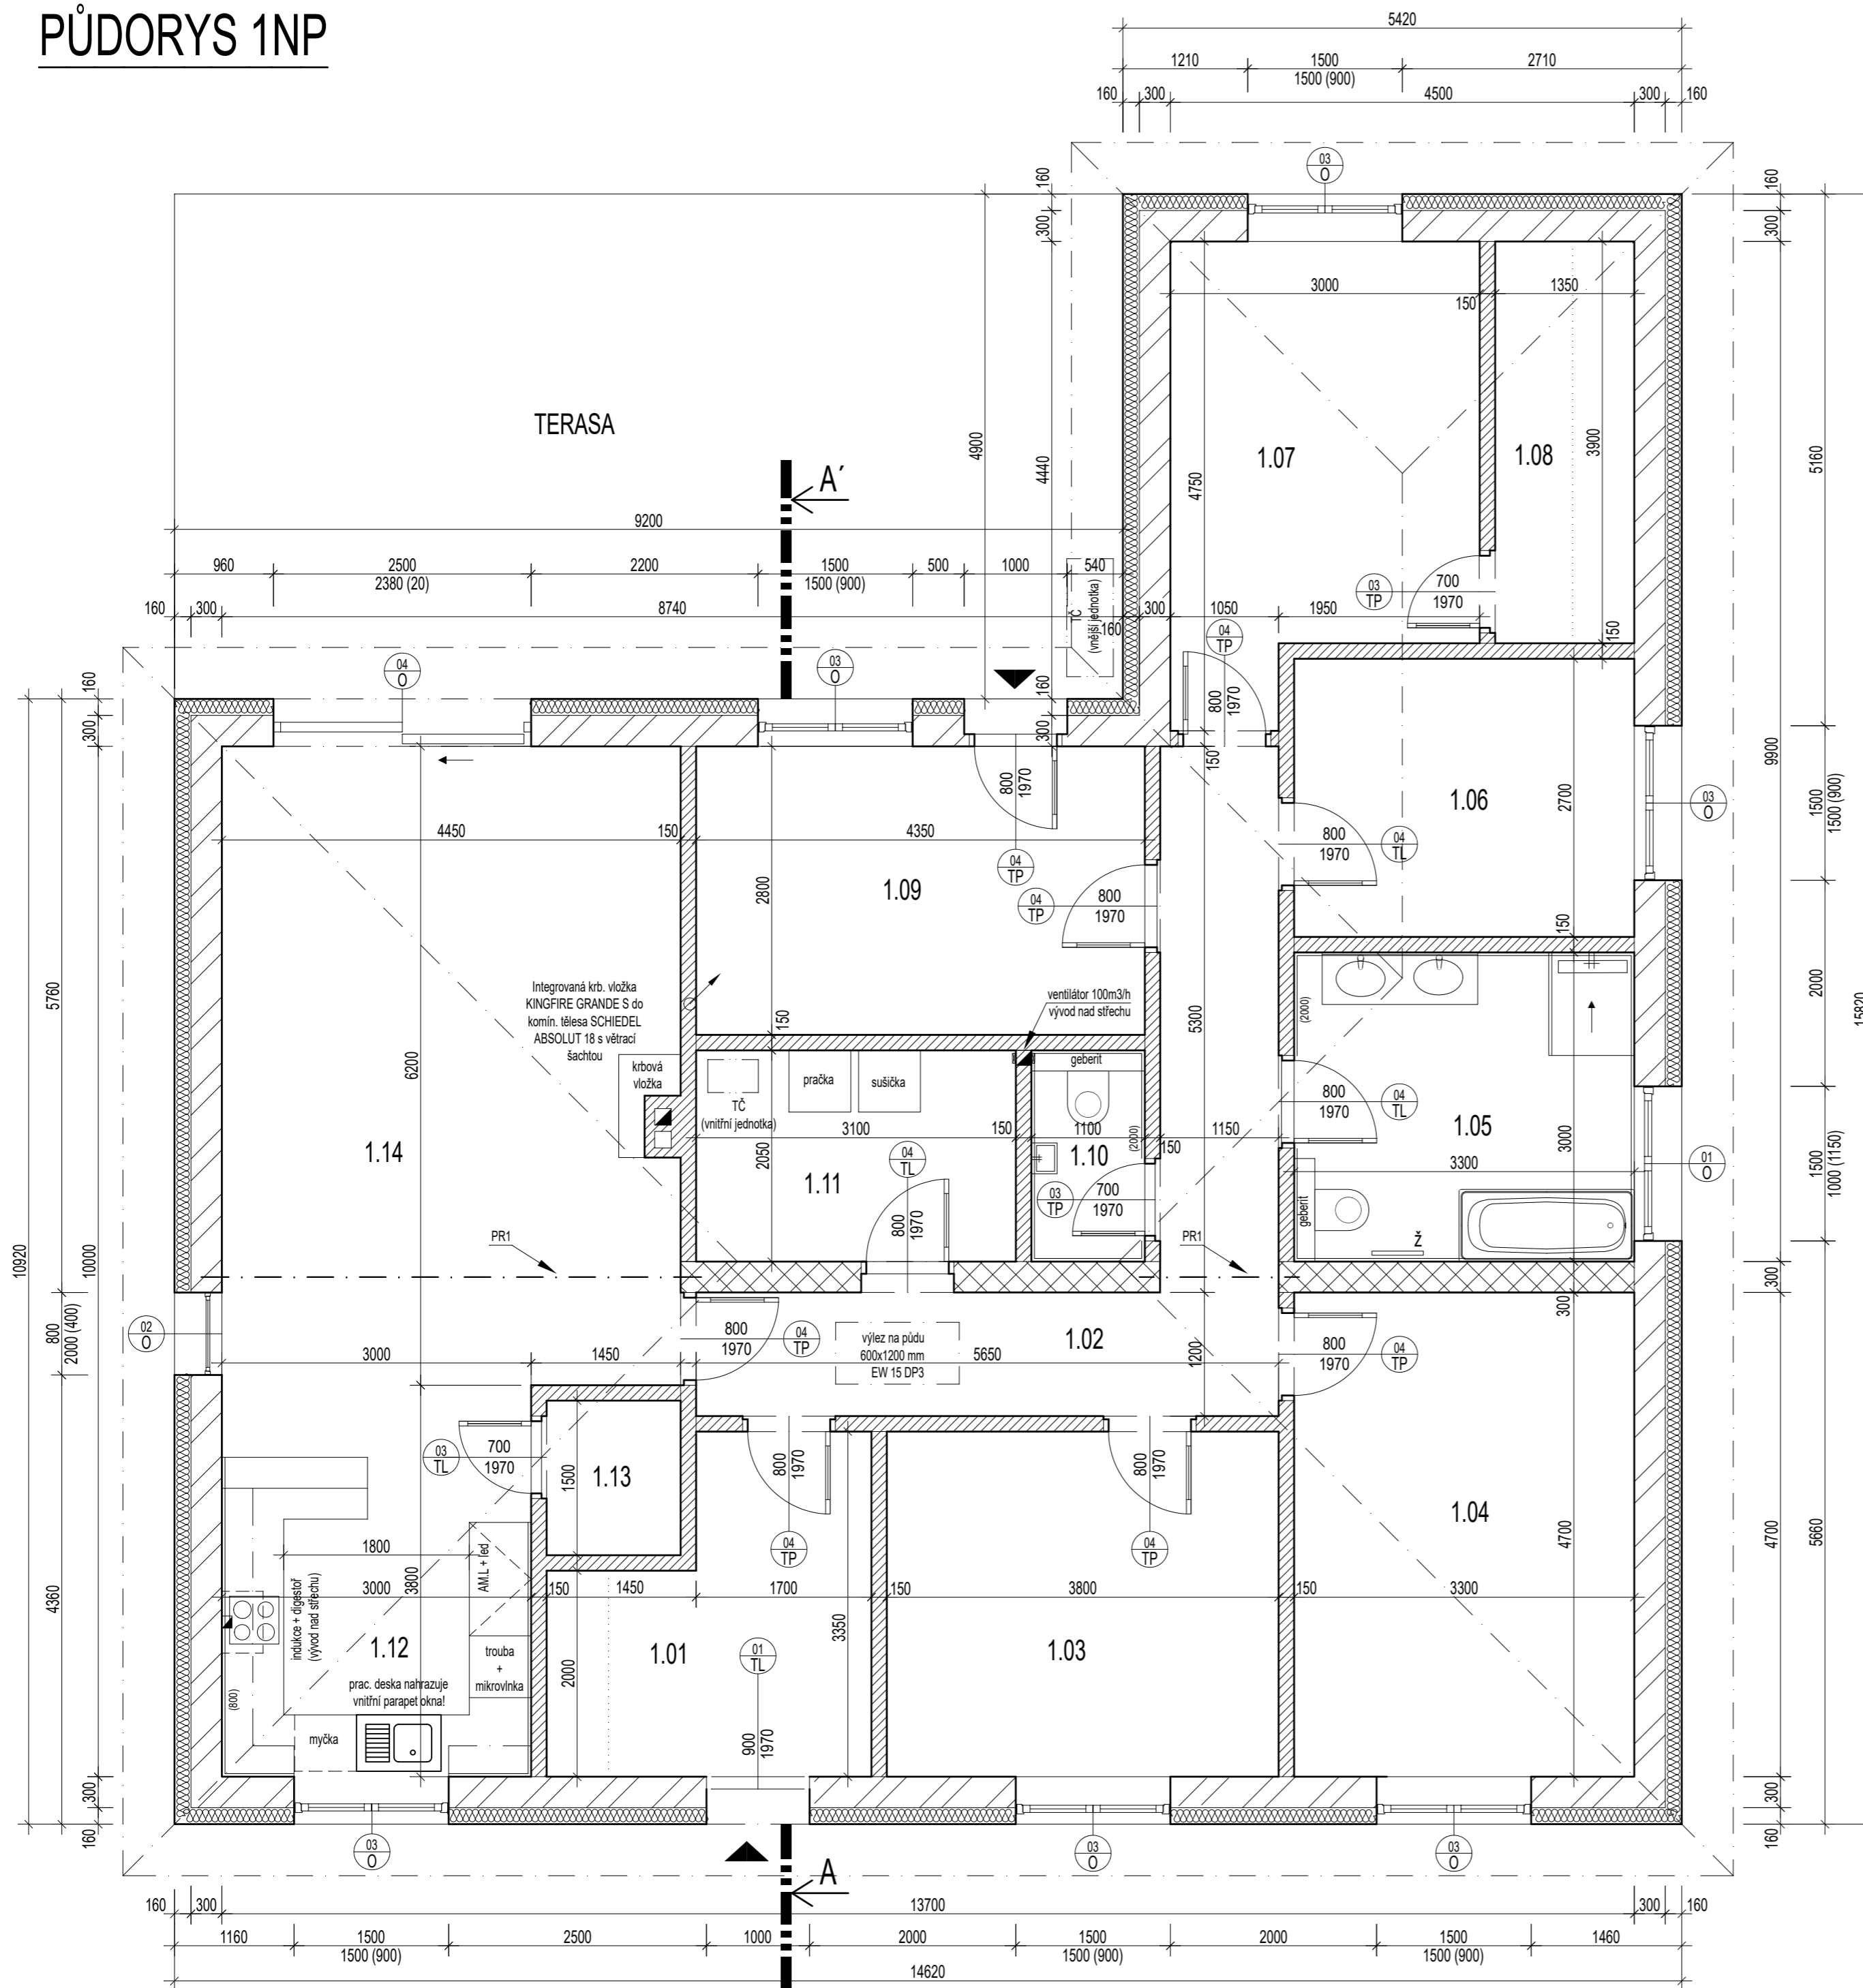

PŮDORYS 1NP



LEGENDA ŠRAF:

-  Obvodové zdivo - Porfix, tl. 300 mm ; vel. 500 x 250 x 300
-  Nosné zdivo - Porfix, tl. 250 mm; vel. 500 x 250 x 250
-  Příčka - Porfix tl. 150 mm
-  Kontaktní zateplení z EPS (systém ETICS); tl. izolace 160 mm
Při zateplování objektu neopomenout zateplení ostění otvoru izolací v tl. 40 mm.

SPECIFIKACE MÍSTNOSTÍ:

ozn.	účel místnosti	m2	sv. výška (m)	podlaha	stěna
1.01	ZÁDVEŘÍ	8,6	2,60	DLAŽBA	VNITRNÍ OM.+MALBA
1.02	CHODBA	12,9	2,60	VINYL	VNITRNÍ OM.+MALBA
1.03	POKOJ Č.1	12,73	2,60	VINYL	VNITRNÍ OM.+MALBA
1.04	POKOJ Č.2	15,51	2,60	VINYL	VNITRNÍ OM.+MALBA
1.05	KOUPELNA	9,9	2,60	DLAŽBA	OBKLAD v. 2000 mm
1.06	PRACOVNA	8,9	2,60	VINYL	VNITRNÍ OM.+MALBA
1.07	LOŽNICE	12,6	2,60	VINYL	VNITRNÍ OM.+MALBA
1.08	ŠATNA	5,3	2,60	VINYL	VNITRNÍ OM.+MALBA
1.09	MÍSTNOST PRO SPORT. POTŘEBY	12,2	2,60	DLAŽBA	VNITRNÍ OM.+MALBA
1.10	WC	2,3	2,60	DLAŽBA	OBKLAD v. 2000 mm
1.11	TECHNICKÁ MÍSTNOST	6,4	2,60	DLAŽBA	VNITRNÍ OM.+MALBA
1.12	KUCHYŇ. KOUT	13,5	2,60	DLAŽBA	OBKLAD NAD LINKOU v. 800 mm
1.13	SPIŽ	2,0	2,60	DLAŽBA	VNITRNÍ OM.+MALBA
1.14	OBÝVACÍ ČÁST	31,0	2,60	VINYL	VNITRNÍ OM.+MALBA

Vypracovala : Ing. Veronika Brzková Investor : Ing. Josef Ponikelský, Lidická 631/62, Dubí, 417 02 Obec : Žalany Akce :	Autorizovaný projektant : Ing. Veronika Brzková Stavební úřad : Teplice	Zakázk. číslo : 21-2021 Datum : 10/2021 Formáty : 2xA4 Stupeň PD : DŮR a DSP	Paré
VÝSTAVBA RD vč. PŘÍPOJEK NA P.P.Č. 245/57 p.p.č. 245/57 - k.ú. Žalany		Číslo výkresu : D.2 Měřítko : 1:50 Změna č. : 0	
Název výkresu : Půdorys			