


LEGENDA MÍSTNOSTÍ

Číslo místn.	Název místn.	Podlaha	Výměra [m2]	strop
1.01	POKOJ	Laminátová podlaha	9,84	SDK podhled
1.02	KOUPELNA+WC	Keramická dlažba	6,26	SDK podhled
1.03	CHODBA	Keramická dlažba	9,51	SDK podhled
1.04	OBÝVACÍ POKOJ+KK	Laminátová podlaha	20,57	SDK podhled
1.05	POKOJ	Laminátová podlaha	19,81	SDK podhled
1.06	CHODBA	Keramická dlažba	16,35	SDK podhled
1.07	CHODBA	Keramická dlažba	5,10	SDK podhled
1.08	CHODBA	Keramická dlažba	11,25	SDK podhled
1.09	KOUPELNA+WC	Keramická dlažba	5,38	SDK podhled
1.10	OBÝVACÍ POKOJ	Laminátová podlaha	18,42	SDK podhled
1.11	POKOJ	Laminátová podlaha	17,74	SDK podhled

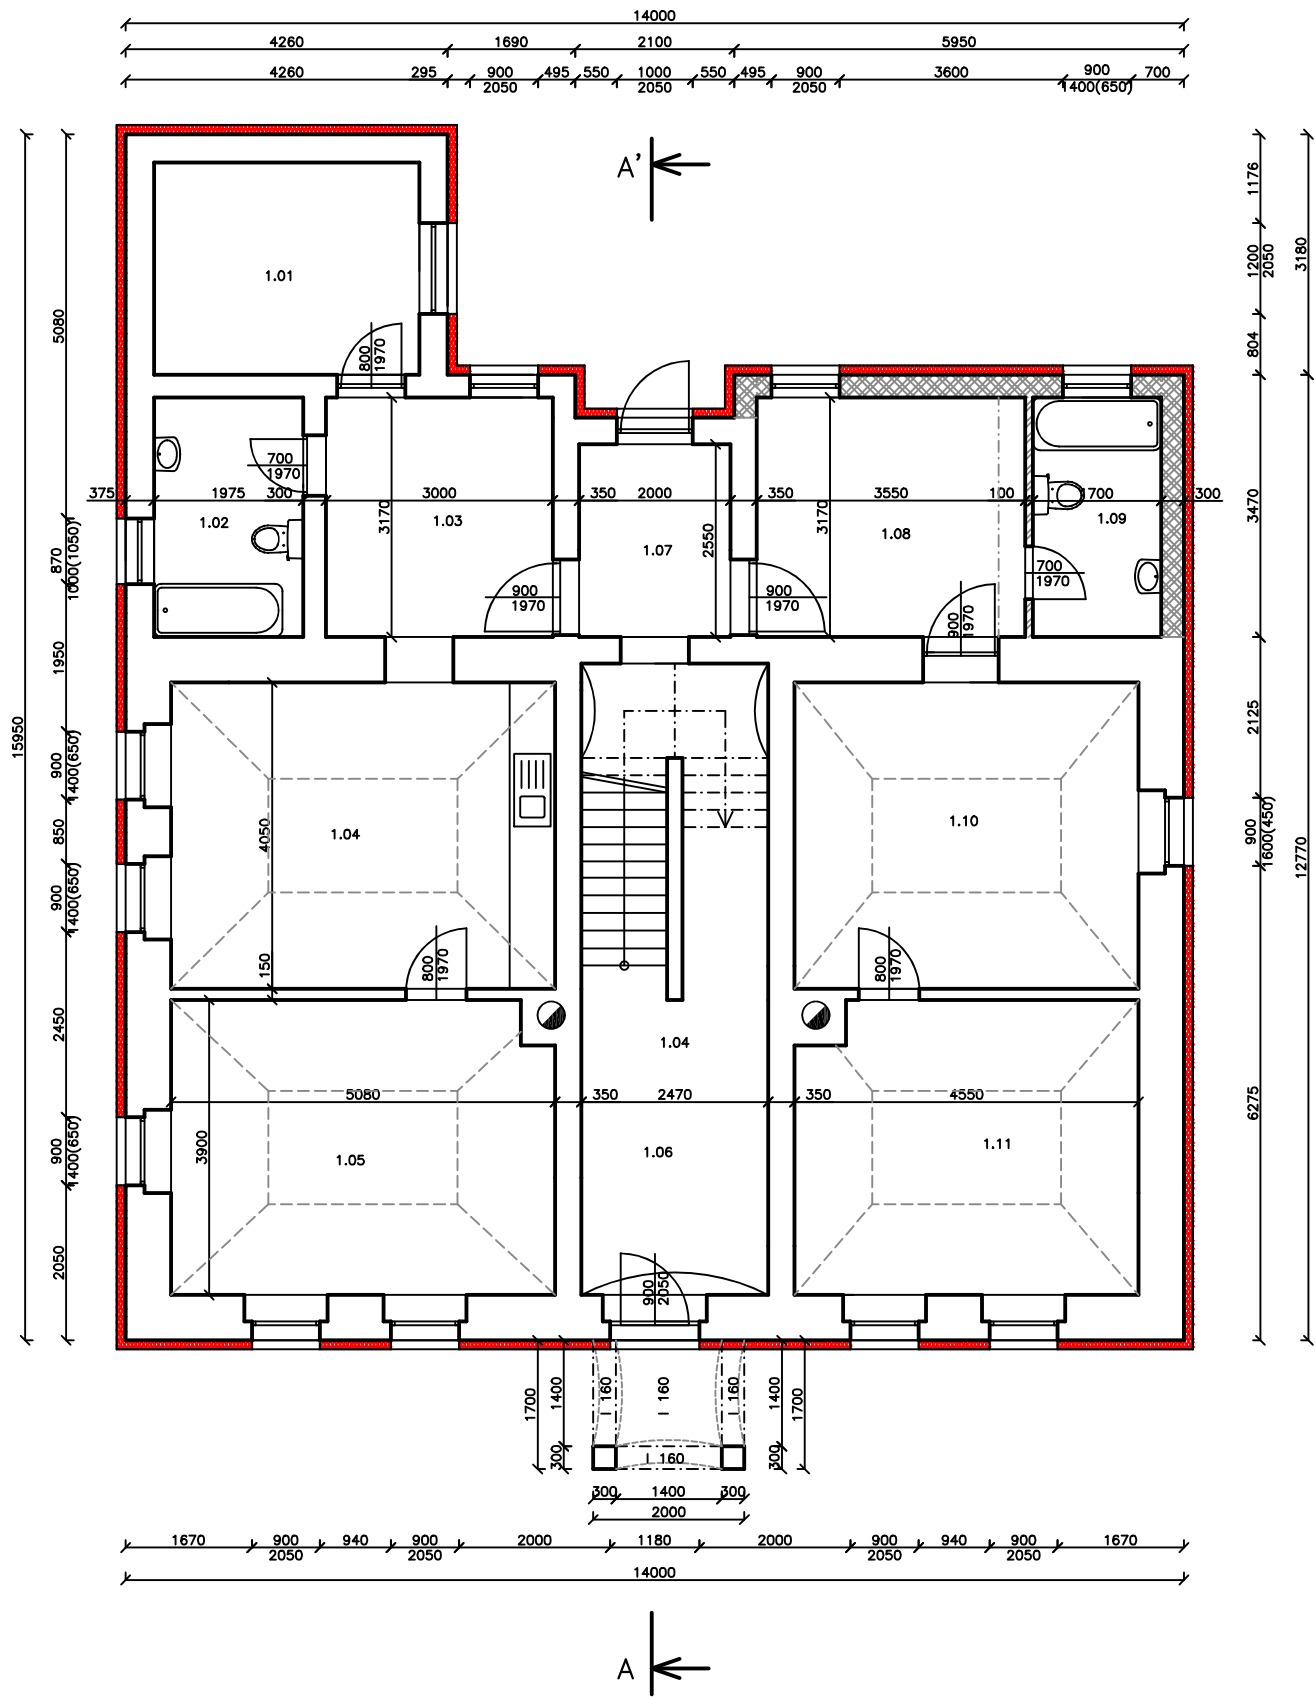

LEGENDA MATERIÁLŮ

- NOVÉ OBVODOVÉ ZDIVO HEBEL P2-450 TL. 300 mm
- NOVÉ OBVODOVÉ ZDIVO HEBEL P2-450 TL. 375 mm
- NOVÉ VNITŘNÍ ZDIVO - PŘÍČKOVKY HEBEL P2-500 TL. 100 mm
- STÁVAJÍCÍ CIHELNÉ ZDIVO
- FASÁDNÍ POLYSTYREN GREYWALL TL. 120 mm

Zodp. projektant: Jaroslav Rubáš		<div>R-PROJEKT</div> <div><div>- inženýrská činnost</div><div>- projektová činnost ve výstavbě</div><div>- rozpočtování staveb</div></div> <div>Jaroslav Rubáš Teplická 637/43 419 01 Duchcov GSM: 777 044 367</div>	
Vypracoval: Tomáš Krajčík			
Akce: Přístavba a stavební úpravy			
Místo stavby: Na p.p.č. 363/1, Chudeřínská 53, k.ú. Chudřín u Litvínova			
		Okres: Most	Obec: Litvínov
Datum: 9/2019	Investor: Vimr Tomáš Ing., Bc., Studentská 546, Horní Litvínov, 43601 Litvínov	Obsah: NOVÝ STAV PŮDORYS 1.NP	Měřítko: 1:100
Zák. číslo:			Formát: A3
		Stupeň PD: DODATEČNÉ POVOLENÍ STAVBY	Výkres č. Paré č. 2