


A'

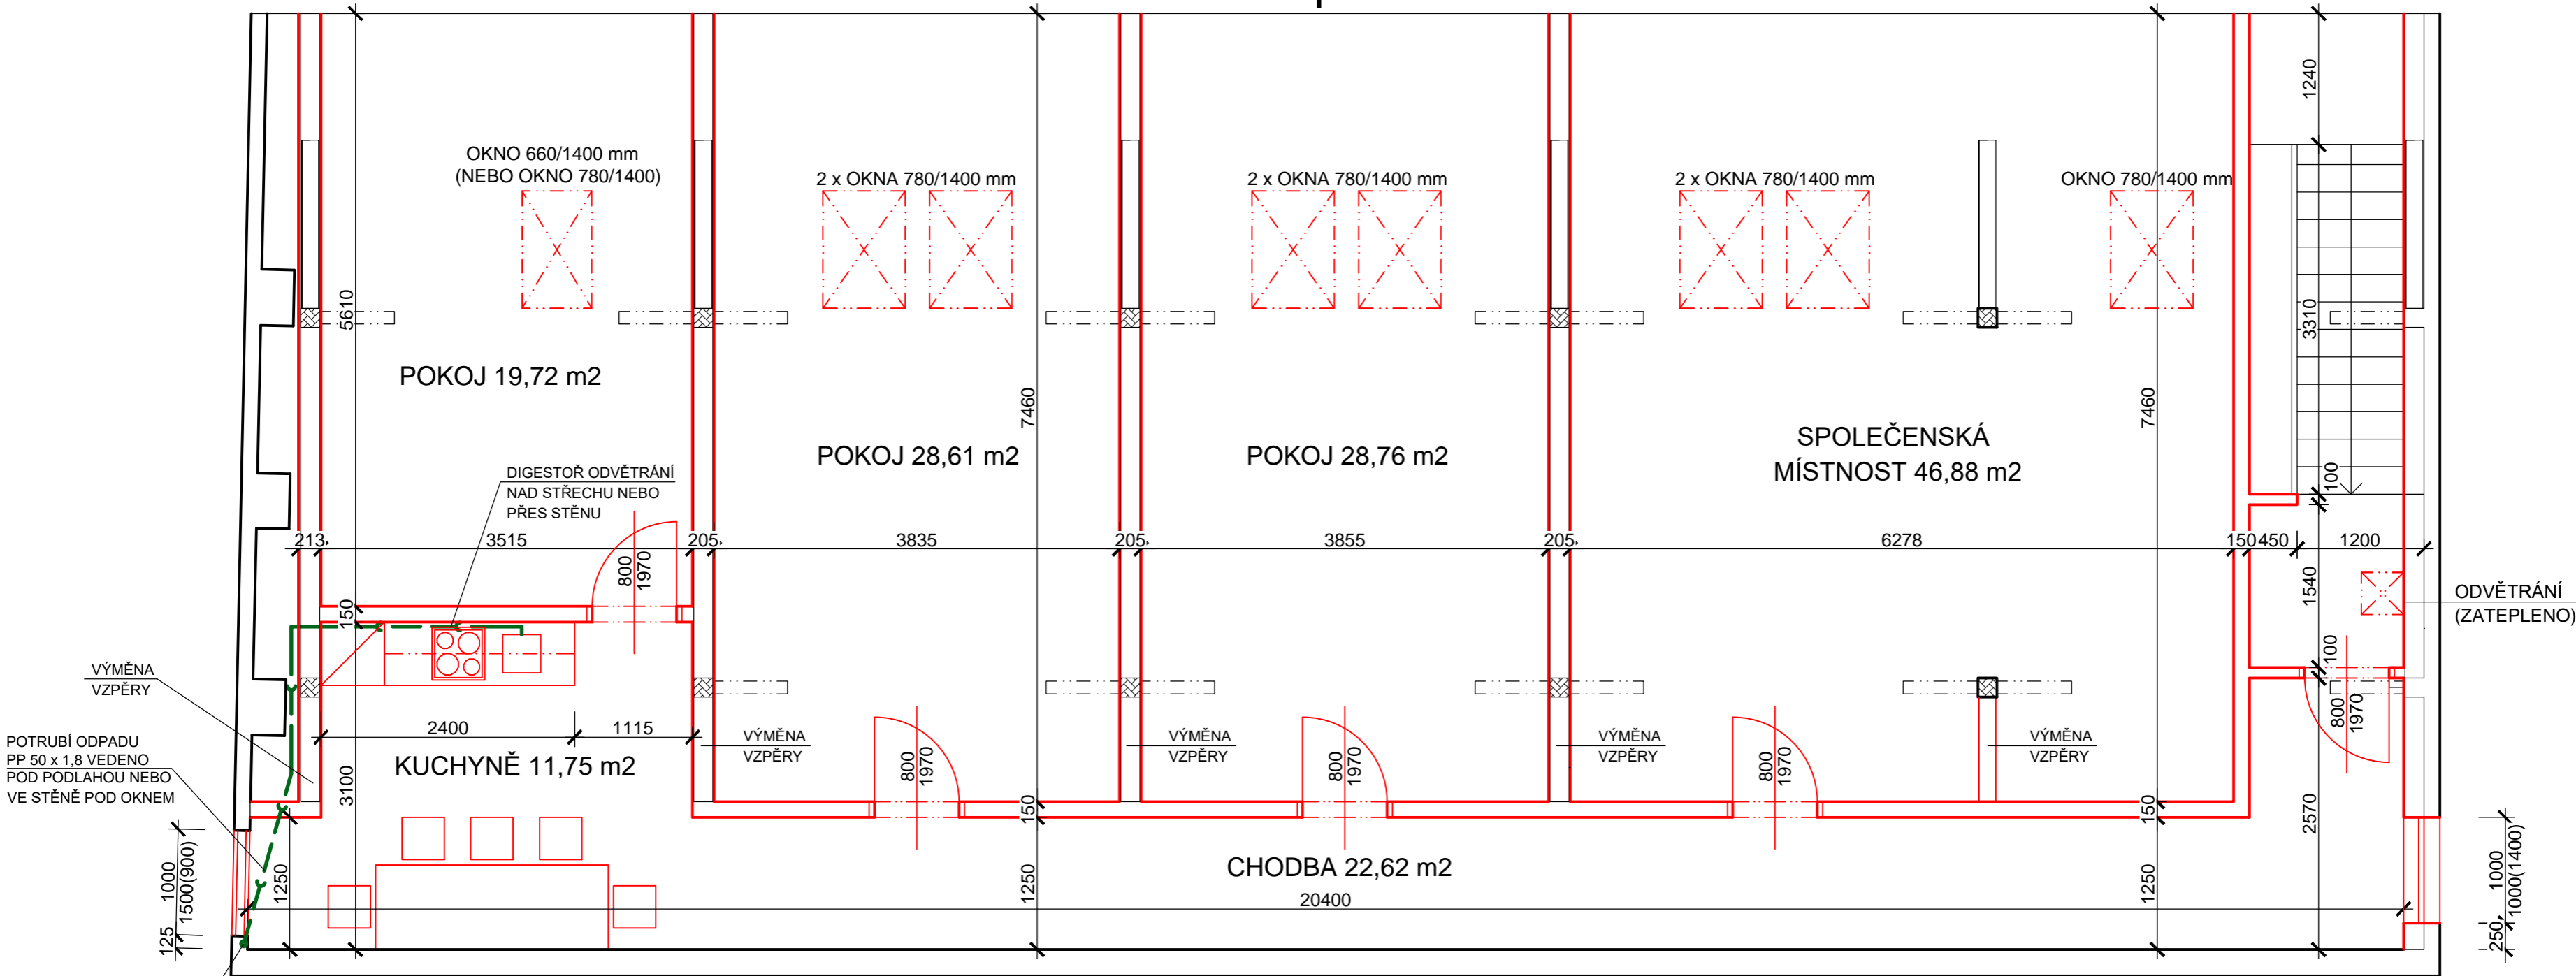

A

LEGENDA MATERIÁLŮ

- STÁVAJÍCÍ KONSTRUKCE
- NOVÉ SÁDROKARTONOVÉ PŘÍČKY S VLOŽENOU MINERÁLNÍ VATOU

| | | | |
|---|----------------|-----------------------------|-----------------|
| STAVEBNÍK: Petr Studený, Olešná 39, 393 01 Pelhřimov | | VYPRACOVAL: Michal Vrzák | |
| STAVBA: VESTAVBA PODKROVÍ OBJEKTU NA P.Č. ST. 48/5 V KATASTRÁLNÍM ÚZEMÍ OLEŠNÁ U PELHŘIMOVA | | | |
| MÍSTO: OLEŠNÁ | KRAJ: VYSOČINA | | |
| OBSAH: NOVÝ STAV - PŮDORYS PODKROVÍ | | MĚŘÍTKO: 1:50 | VÝKRES Č.: 3 |
| | | STUPEŇ: ZS | DATUM: 4/2022 |
| | | FORMÁT: 3x4 | |

VÝMĚNA VZPĚRY
POTRUBÍ ODPADU PP 50 x 1,8 VEDENO POD PODLAHOU NEBO VE STĚNĚ POD OKNEM

STOUPAČKA ODPADU Z PŘÍZEMÍ

ODVĚTRÁNÍ (ZATEPLENO)