



ZÁKLADY

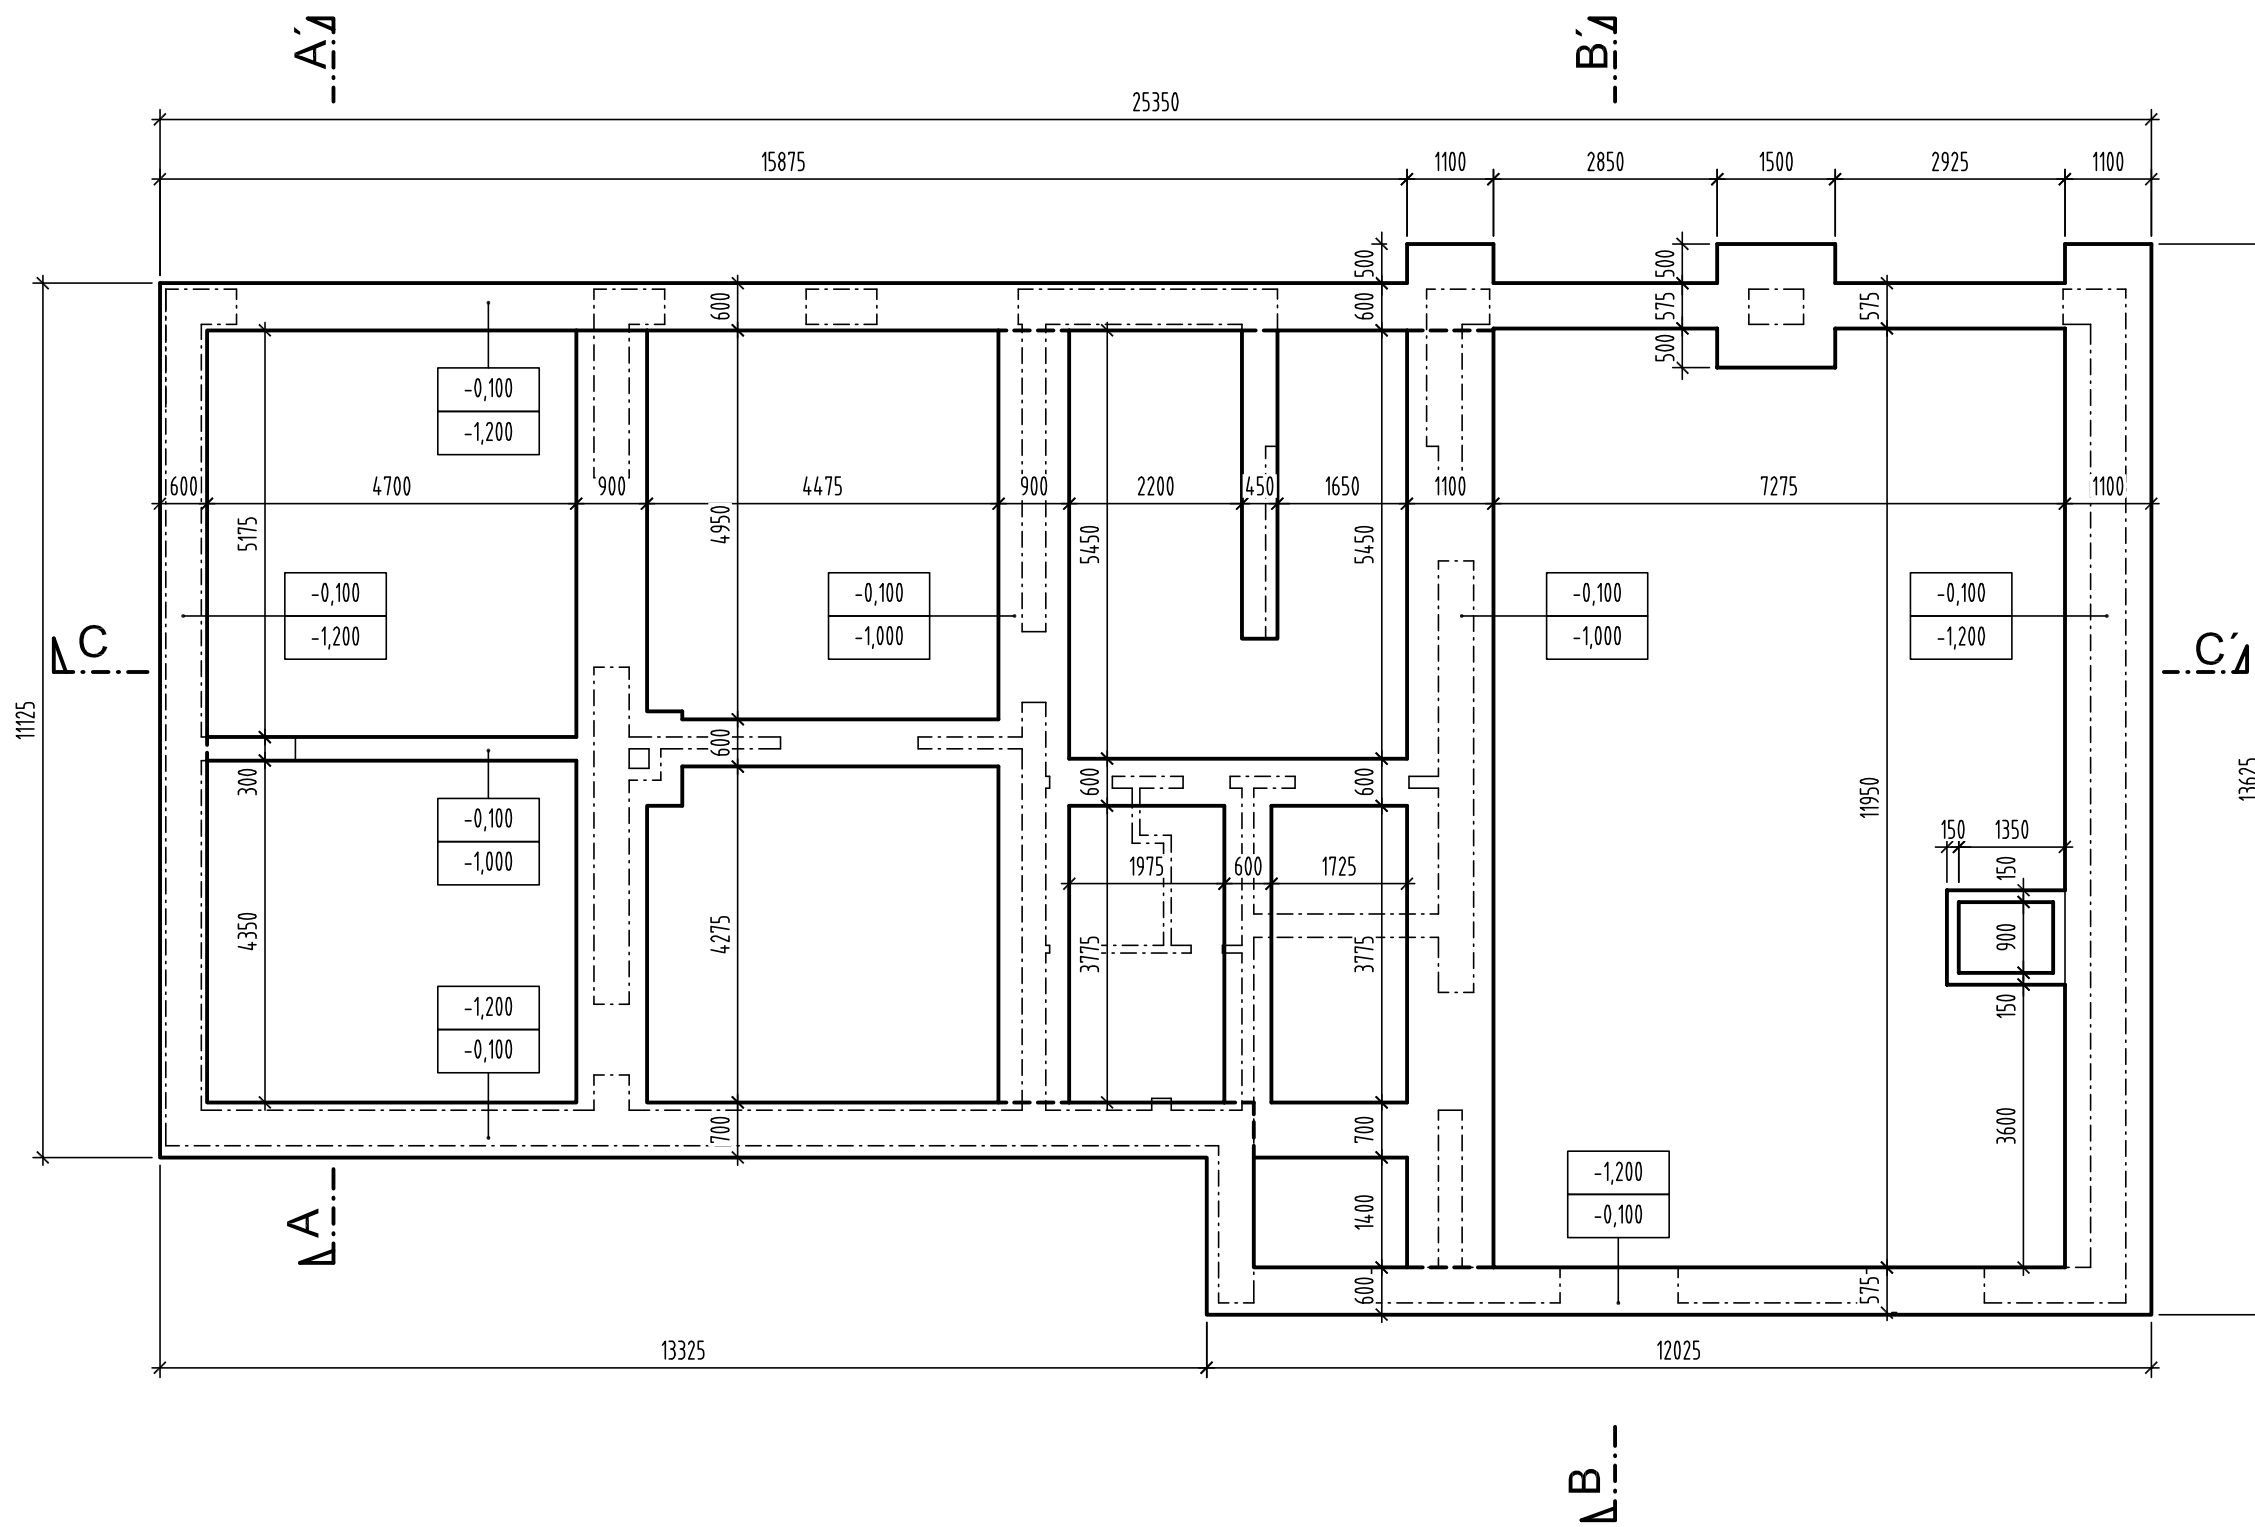

 	PROJEKČNÍ KANCELÁŘ: Firma s.r.o. projekční a inženýrská činnost se sídlem: Halenkovice 757, 763 63 Halenkovice IČ: 065 47 800 DIČ: CZ06547800 tel: +420 605 906 492 e-mail: furst.pavel@email.cz	PARÉ:	AUTORIZAČNÍ RAZÍTKO:
	+0,00 = 289,67 m.n.m. B.p.v./systém S-JTSK		
INVESTOR : OBEC HALENKOVICE IČO: 00283932 Halenkovice 76 763 63 Halenkovice	ODPOVĚDNÝ PROJEKTANT ČÁSTI : p. Pavel Fůrst, autorizovaný stavitel	DATUM: 03/2019	
	HLAVNÍ INŽENÝR PROJEKTU : p. Pavel Fůrst, autorizovaný stavitel	STUPEŇ PD : DSP	
VYPRACOVAL : p. Pavel Fůrst, autorizovaný stavitel	ČÁST: D 1.1		
STAVBA/ADRESA : Stavení úpravy a přístavba objektu HZ Halenkovice č. p. 673	OBSAH/NÁZEV VÝKRESU : ZÁKLADY	MĚŘÍTKO: 1:100	ČÍSLO VÝKRESU: D 1.1-1a
JMÉNO SOUBORU : HASIČI Halenkovice.dwg		stávající	

PŮDORYS 1.NP

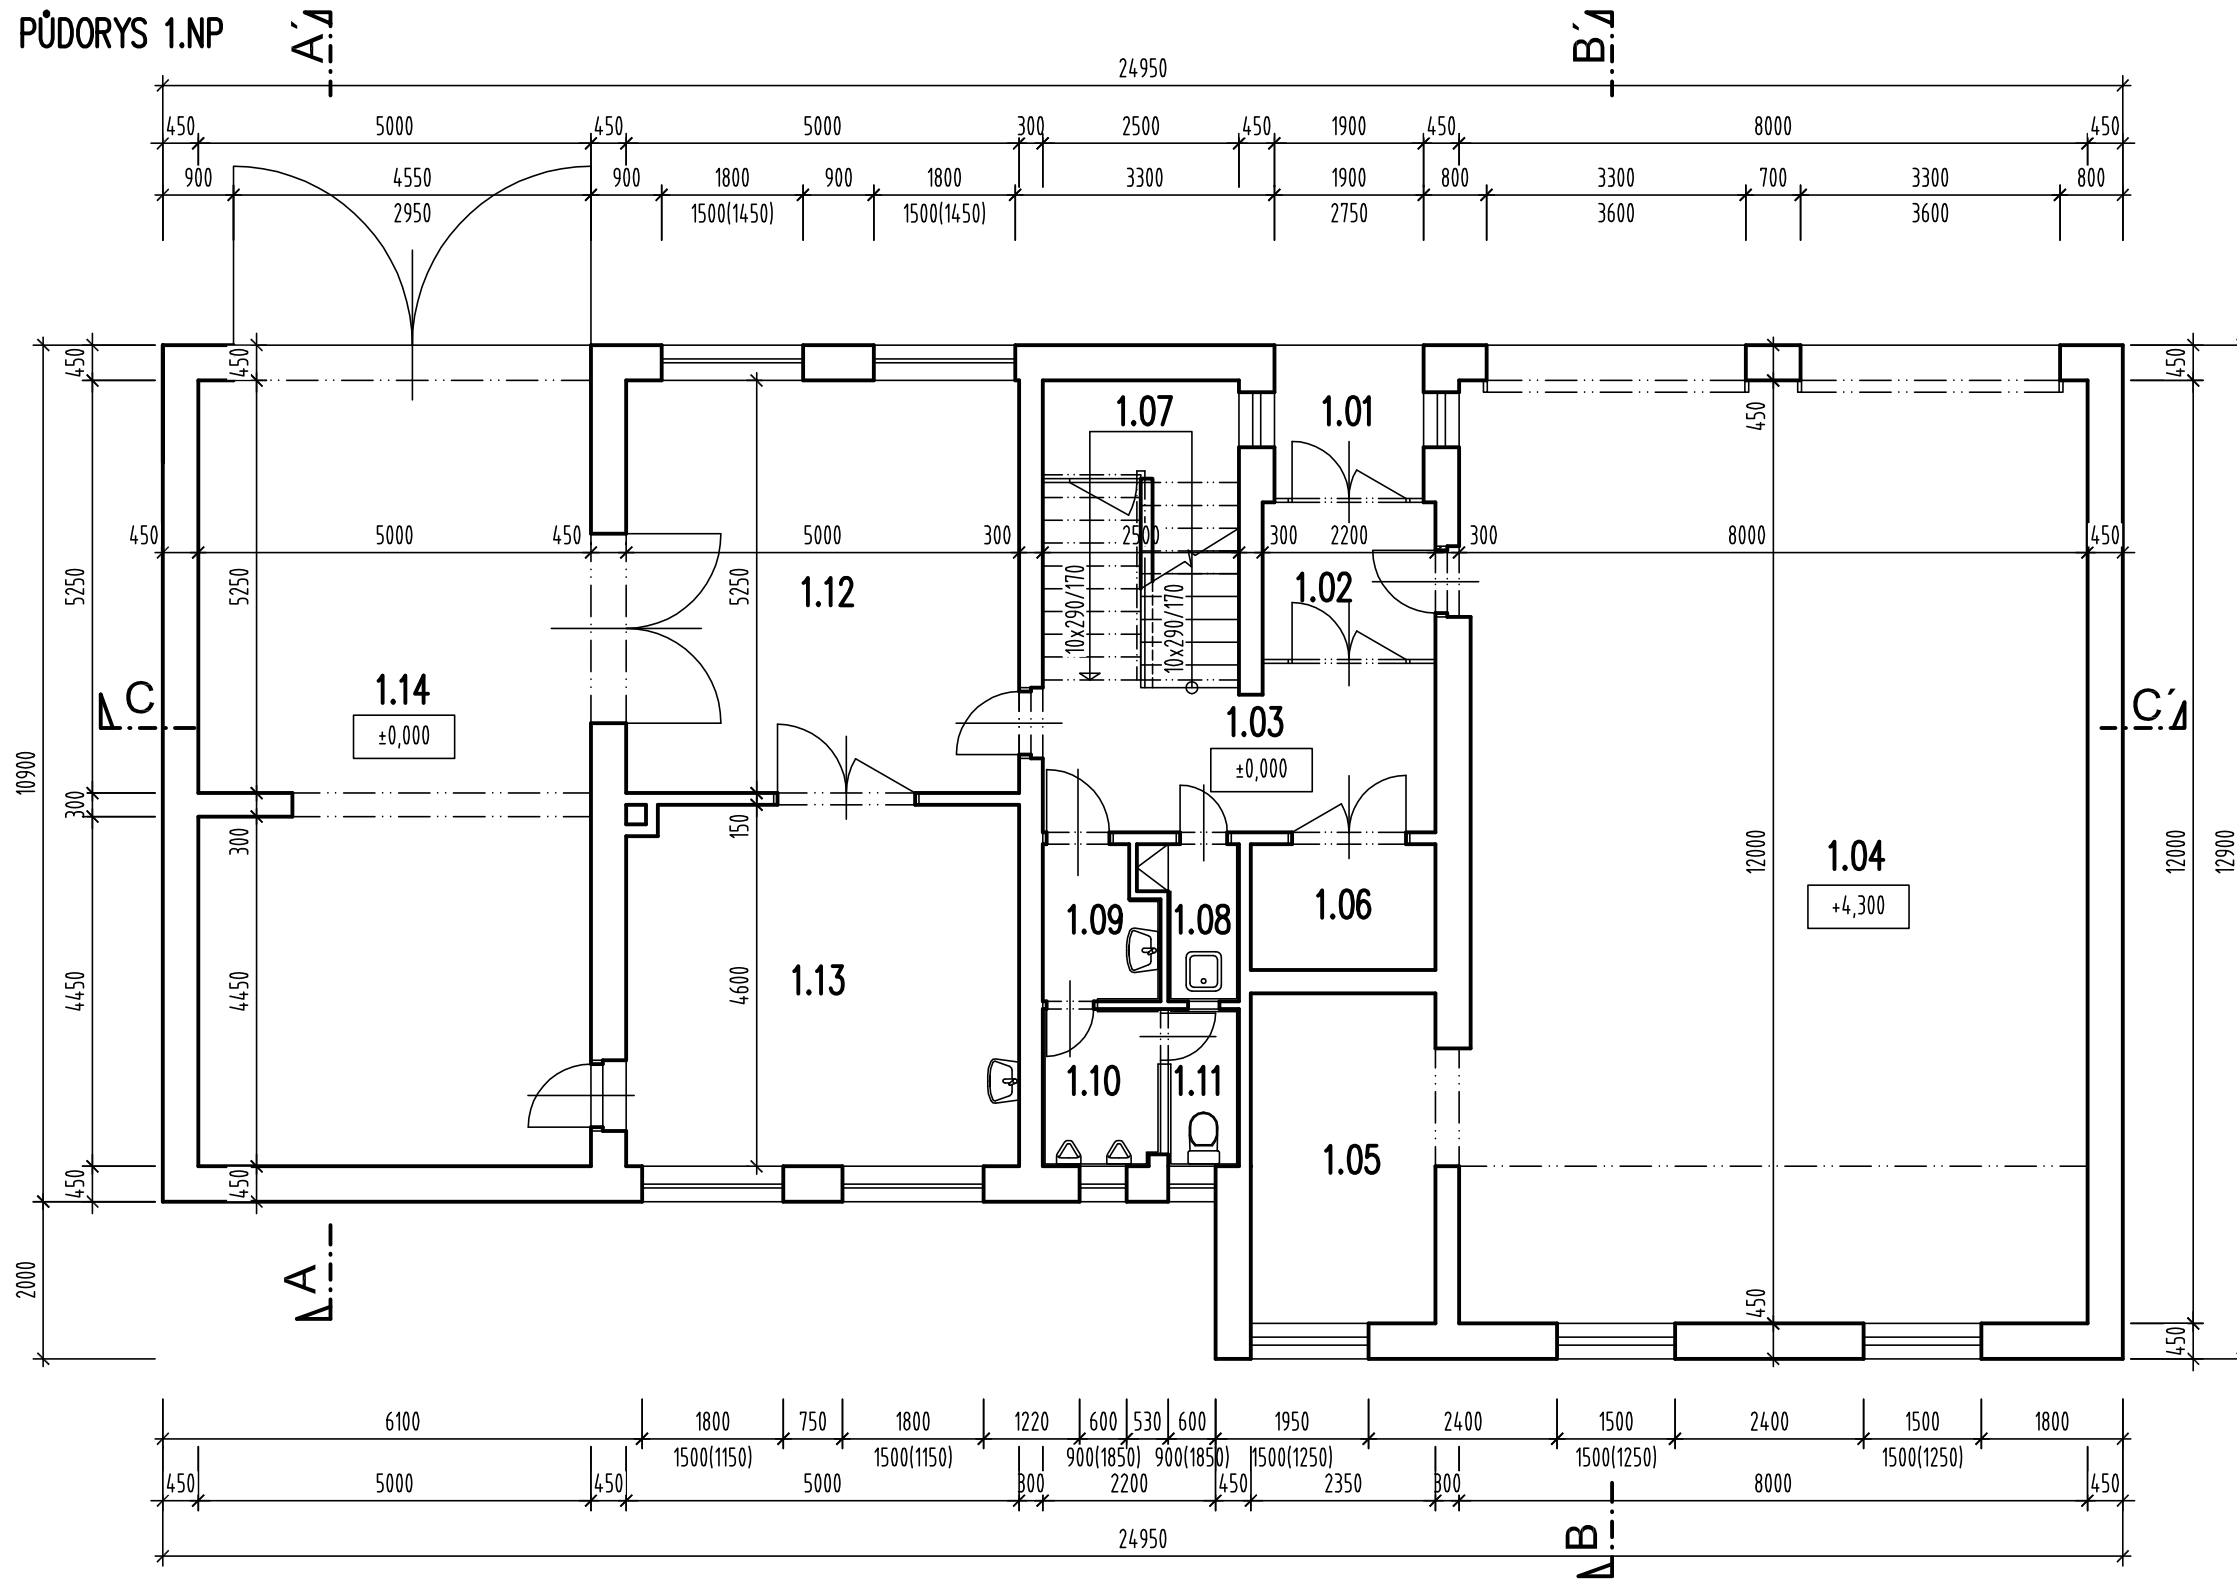

LEGENDA MÍSTNOSTÍ


Č.M.	ÚČEL MÍSTNOSTI	PODLAHOVÁ PLOCHA V m ²	DRUH PODLAHY
1.01	ZÁVĚTRÍ	3,70	TERACOVÁ DLAŽBA
1.02	ZÁDVEŘÍ	4,40	KERAMICKÁ DLAŽBA
1.03	CHODBA	9,90	KERAMICKÁ DLAŽBA
1.04	GARÁŽ PO	91,05	CEMENTOVÝ POTĚR
1.05	SKLAD HADIC	10,10	CEMENTOVÝ POTĚR
1.06	ELEKTROROZVODNA	3,55	KERAMICKÁ DLAŽBA
1.07	SCHODIŠTĚ	9,78	KERAMICKÁ DLAŽBA
1.08	ÚKLIDOVÁ KOMORA	2,07	KERAMICKÁ DLAŽBA
1.09	PŘEDSÍN WC	2,60	KERAMICKÁ DLAŽBA
1.10	WC MUŽI	3,10	KERAMICKÁ DLAŽBA
1.11	WC MUŽI	1,80	KERAMICKÁ DLAŽBA
1.12	ŠATNA	26,25	TERACOVÁ DLAŽBA
1.13	ŠATNA	22,84	TERACOVÁ DLAŽBA
1.14	GARÁŽ	22,84	CEMENTOVÝ POTĚR

LEGENDA MATERIÁLŮ

- STÁVAJÍCÍ ZDIVO
- OBVODOVÉ ZDIVO:
 - TVÁRNICE POROTHERM 44 NA MVC
- VNITŘNÍ NOSNÉ ZDIVO A PŘÍČKY:
 - TVÁRNICE POROTHERM, CP, CD

		PROJEKČNÍ KANCELÁŘ: Fürma s.r.o. projekční a inženýrská činnost se sídlem: Halenkovice 757, 763 63 Halenkovice IČ: 065 47 800 DIČ: CZ06547800 tel: +420 605 906 492 e-mail: furst.pavel@email.cz	PARÉ:	AUTORIZAČNÍ RAZÍTKO:
INVESTOR : OBEC HALENKOVICE IČO: 00283932 Halenkovice 76 763 63 Halenkovice		ODPOVĚDNÝ PROJEKTANT ČÁSTI : p. Pavel Fürst, autorizovaný stavitel		DATUM: 03/2019
STAVBA/ADRESA : Stavení úpravy a přístavba objektu HZ Halenkovice č. p. 673		HLAVNÍ INŽENÝR PROJEKTU : p. Pavel Fürst, autorizovaný stavitel		STUPEŇ PD : DSP
STAVBA/ADRESA : Stavení úpravy a přístavba objektu HZ Halenkovice č. p. 673		VYPRACOVAL : p. Pavel Fürst, autorizovaný stavitel		ČÁST: D 1.1
STAVBA/ADRESA : Stavení úpravy a přístavba objektu HZ Halenkovice č. p. 673		OBSAH/NÁZEV VÝKRESU : PŮDORYS 1.NP stávající		MĚŘÍTKO: 1:100
STAVBA/ADRESA : Stavení úpravy a přístavba objektu HZ Halenkovice č. p. 673		JMÉNO SOUBORU : HASIČI Halenkovice.dwg		ČÍSLO VÝKRESU: D 1.1-2a

PŮDORYS 2.NP

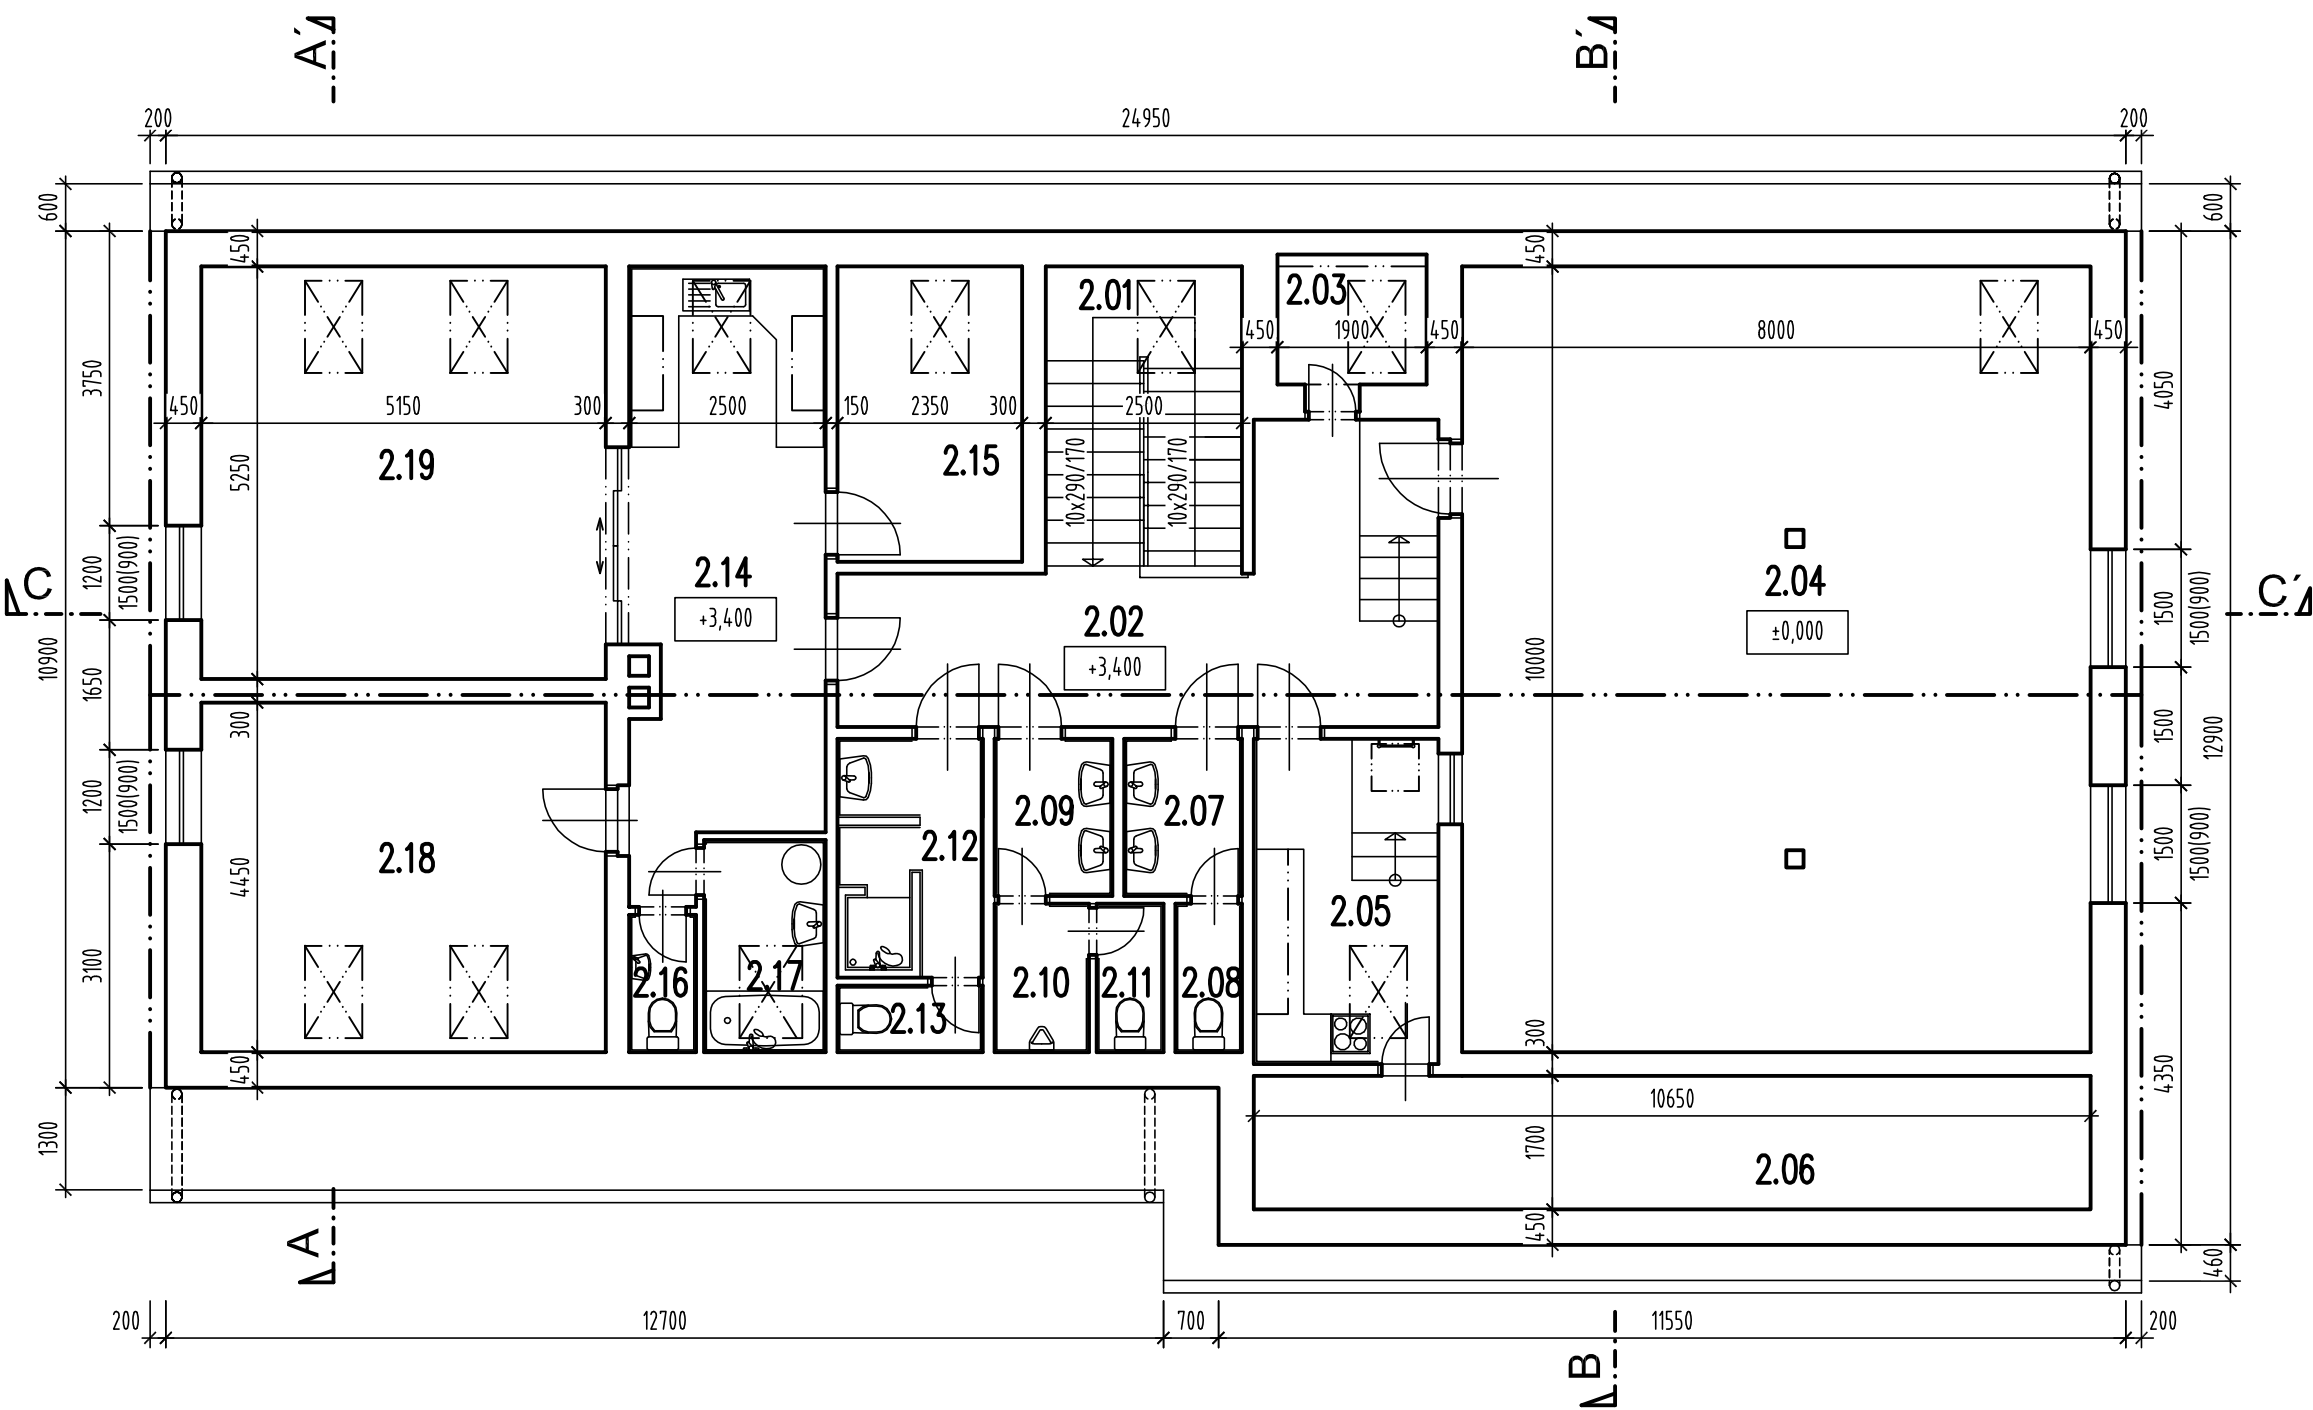

LEGENDA MÍSTNOSTÍ


Č.M.	ÚČEL MÍSTNOSTI	PODLAHOVÁ PLOCHA V m ²	DRUH PODLAHY
2.01	SCHODIŠTĚ	9,78	PVC
2.02	CHODBA	19,52	KERAMICKÁ DLAŽBA
2.03	PŮDA	3,14	KERAMICKÁ DLAŽBA
2.04	ZASEDAČÍ MÍSTNOST	80,00	PVC
2.05	ČAJOVÁ KUCHYŇKA	9,73	KERAMICKÁ DLAŽBA
2.06	PŮDA	18,10	CEMENTOVÝ POTĚR
2.07	PŘEDŠÍŇ WC ŽENY	3,00	KERAMICKÁ DLAŽBA
2.08	WC ŽENY	1,60	KERAMICKÁ DLAŽBA
2.09	PŘEDŠÍŇ WC MUŽI	3,00	KERAMICKÁ DLAŽBA
2.10	WC MUŽI	2,27	KERAMICKÁ DLAŽBA
2.11	WC MUŽI	1,60	KERAMICKÁ DLAŽBA
2.12	UMÝVÁRNA	5,43	KERAMICKÁ DLAŽBA
2.13	WC	1,57	KERAMICKÁ DLAŽBA
2.14	HALA + KUCH. KOUT	19,18	PLOVOUČÍ PODLAHA
2.15	PRACOVNA	8,85	PLOVOUČÍ PODLAHA
2.16	WC	1,47	KERAMICKÁ DLAŽBA
2.17	KOUPELNA	4,30	KERAMICKÁ DLAŽBA
2.18	LOŽNICE	22,92	PLOVOUČÍ PODLAHA
2.19	POKOJ	27,03	PLOVOUČÍ PODLAHA

LEGENDA MATERIÁLŮ

- STÁVAJÍCÍ ZDIVO
- OBVODOVÉ ZDIVO:
- TVÁRNICE POROTHERM 44 NA MVC
- VNITŘNÍ NOSNÉ ZDIVO A PŘÍČKY:
- TVÁRNICE POROTHERM, CP, CD


		PROJEKČNÍ KANCELÁŘ: FÜRMA s.r.o. projekční a inženýrská činnost se sídlem: Halenkovice 757, 763 63 Halenkovice IČ: 065 47 800 DIČ: CZ06547800 tel: +420 605 906 492 e-mail: furst.pavel@email.cz	PARÉ:	AUTORIZAČNÍ RAZÍTKO:
INVESTOR : OBEC HALENKOVICE IČO: 00283932 Halenkovice 76 763 63 Halenkovice		ODPOVĚDNÝ PROJEKTANT ČÁSTI : p. Pavel FÜRST, autorizovaný stavitel		DATUM: 03/2019
STAVBA/ADRESA : Stavení úpravy a přístavba objektu HZ Halenkovice č. p. 673		HLAVNÍ INŽENÝR PROJEKTU : p. Pavel FÜRST, autorizovaný stavitel		STUPEŇ PD : DSP
STAVBA/ADRESA : Stavení úpravy a přístavba objektu HZ Halenkovice č. p. 673		VYPRACOVAL : p. Pavel FÜRST, autorizovaný stavitel		ČÁST: D 1.1
STAVBA/ADRESA : Stavení úpravy a přístavba objektu HZ Halenkovice č. p. 673		OBSAH/NÁZEV VÝKRESU : PŮDORYS 2.NP stávající		MĚŘÍTKO: 1:100
STAVBA/ADRESA : Stavení úpravy a přístavba objektu HZ Halenkovice č. p. 673		JMÉNO SOUBORU : HASIČI Halenkovice.dwg		ČÍSLO VÝKRESU: D 1.1-3a

PŮDORYS STŘECHY

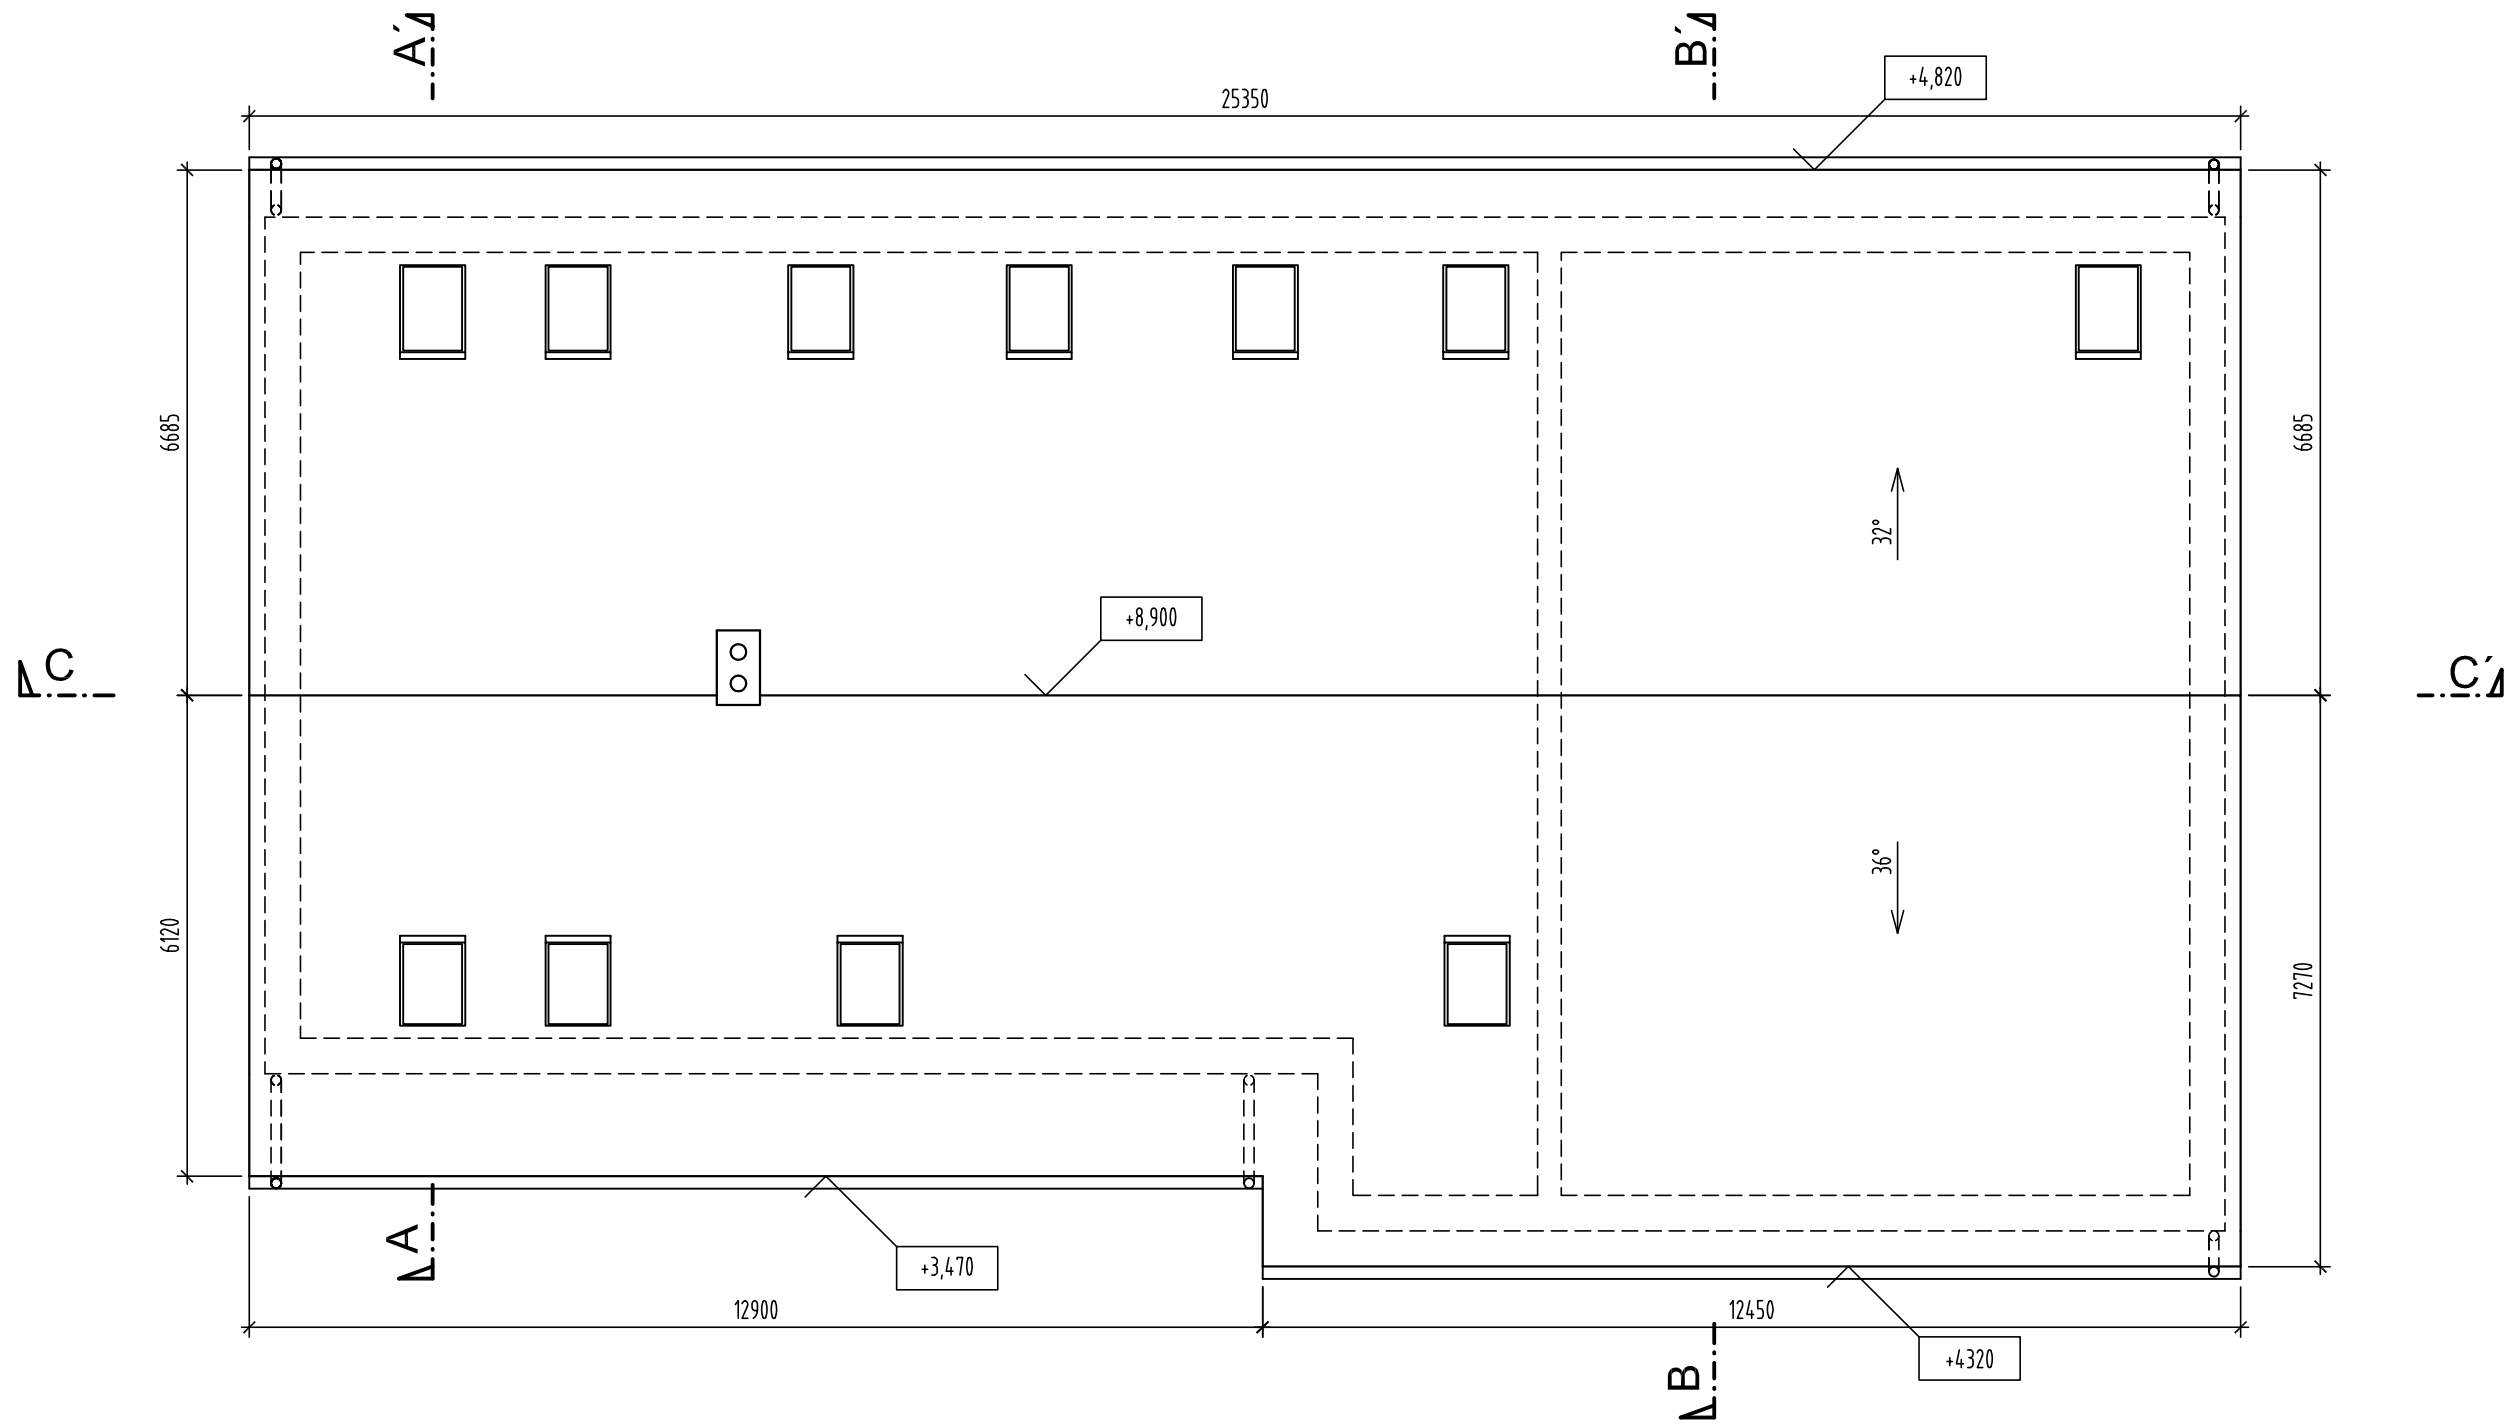

		PROJEKČNÍ KANCELÁŘ: FÜRMA s.r.o. projekční a inženýrská činnost se sídlem: Halenkovice 757, 763 63 Halenkovice IČ: 065 47 800 DIČ: CZ06547800 tel: +420 605 906 492 e-mail: furst.pavel@email.cz	PARÉ:	AUTORIZAČNÍ RAZÍTKO:
		+0,00 = 289,67 m.n.m. B.p.v./systém S-JTSK		
INVESTOR : OBEC HALENKOVICE IČO: 00283932 Halenkovice 76 763 63 Halenkovice		ODPOVĚDNÝ PROJEKTANT ČÁSTI : p. Pavel FÜRST, autorizovaný stavitel	DATUM: 03/2019	
		HLAVNÍ INŽENÝR PROJEKTU : p. Pavel FÜRST, autorizovaný stavitel	STUPEŇ PD : DSP	
STAVBA/ADRESA : Stavení úpravy a přístavba objektu HZ Halenkovice č. p. 673		VYPRACOVAL : p. Pavel FÜRST, autorizovaný stavitel	ČÁST: D 1.1	
		OBSAH/NÁZEV VÝKRESU : STŘECHA stávající	MĚŘÍTKO: 1:100	
		JMÉNO SOUBORU : HASIČI Halenkovice.dwg	ČÍSLO VÝKRESU: D 1.1-4a	

ŘEZ A-A'

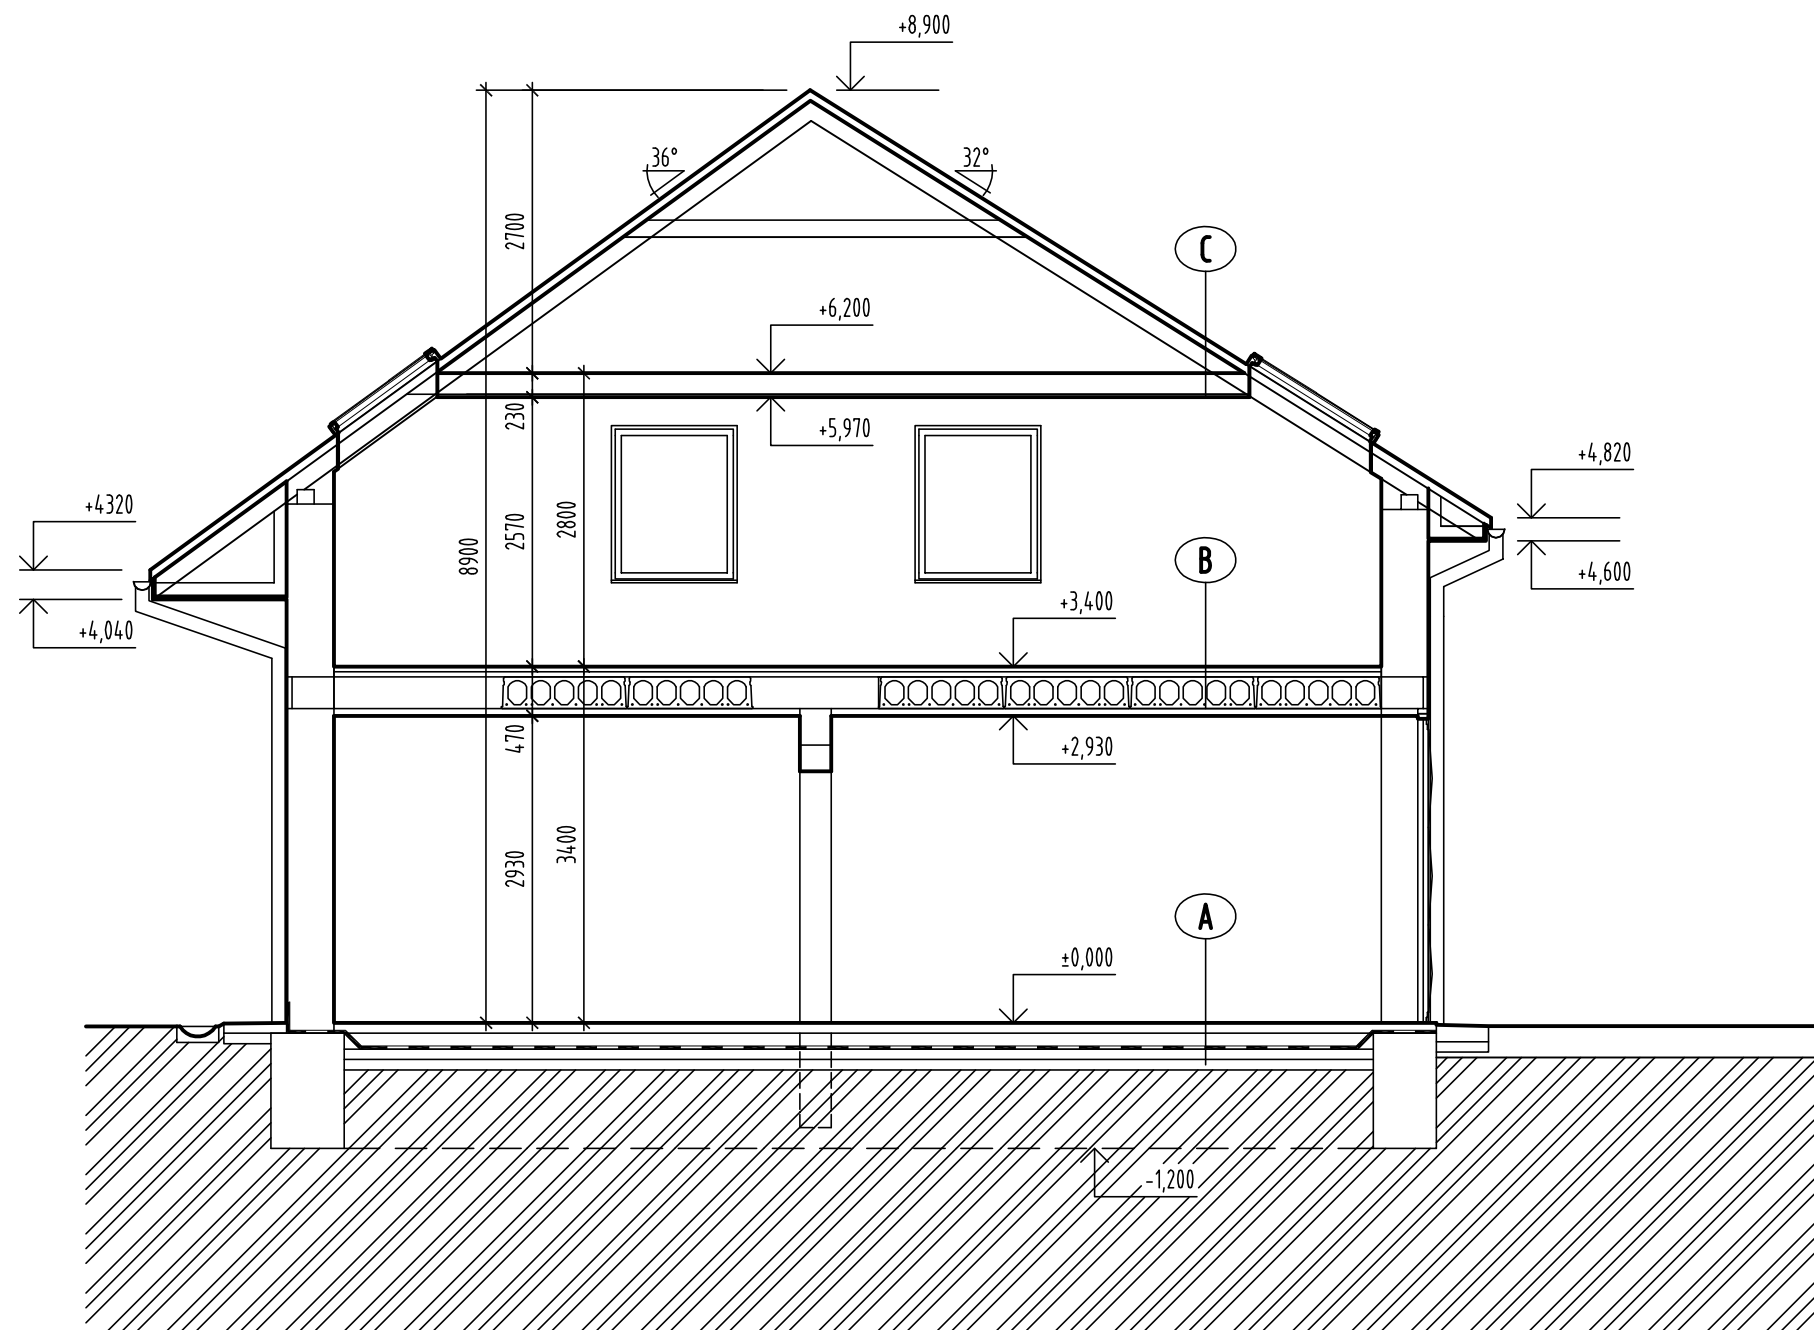


SKLADBY

- | | |
|---|---|
| <p>A</p> <ul style="list-style-type: none"> - CEMENTOVÝ POTĚR 100 mm - ŽB DESKA 150 mm - IZOLACE PROTI ZEMNÍ VLHKOSTI - PODKLADNÍ BETONOVÁ MAZANINA 100 mm - ŠTĚRKOPÍSKOVÝ PODSYP 100 mm | <p>C</p> <ul style="list-style-type: none"> - BETONOVÉ STŘEŠNÍ TAŠKY - LATĚ / KONTRALATĚ - POJISTNÁ HYDROIZOLAČNÍ FÓLIE - KROKVE - TEPELNÁ IZOLACE 160 mm - PAROTĚSNÁ FÓLIE - SDK PODHLED |
| <p>B</p> <ul style="list-style-type: none"> - PLOVOUCÍ PODLAHA 15 mm - CEMENTOVÝ POTĚR ARMOVANÝ 35 mm - LEPENKA A 400 H - POLYSTYREN 40 mm - VYROVNÁVACÍ POTĚR 10 mm - STROPNÍ PANEL 300 mm - LIGNOPOR 70 mm - RABIC. PLETIVO + OMÍTKA | |

		PROJEKČNÍ KANCELÁŘ: Firma s.r.o. projekční a inženýrská činnost se sídlem: Halenkovice 757, 763 63 Halenkovice IČ: 065 47 800 DIČ: CZ06547800 tel: +420 605 906 492 e-mail: furst.pavel@email.cz	PARÉ:	AUTORIZAČNÍ RAZÍTKO:
INVESTOR : OBEC HALENKOVICE IČO: 00283932 Halenkovice 76 763 63 Halenkovice		ODPOVĚDNÝ PROJEKTANT ČÁSTI : p. Pavel Furst, autorizovaný stavitel	DATUM: 03/2019	
STAVBA/ADRESA : Stavení úpravy a přístavba objektu HZ Halenkovice č. p. 673		HLAVNÍ INŽENÝR PROJEKTU : p. Pavel Furst, autorizovaný stavitel	STUPEŇ PD : DSP	
		VYPRACOVAL : p. Pavel Furst, autorizovaný stavitel	ČÁST: D 1.1	
		OBSAH/NÁZEV VÝKRESU : ŘEZ A-A'	MĚŘÍTKO: 1:75	
		JMÉNO SOUBORU : HASIČI Halenkovice.dwg	ČÍSLO VÝKRESU: D 1.1-5a	

ŘEZ B-B'

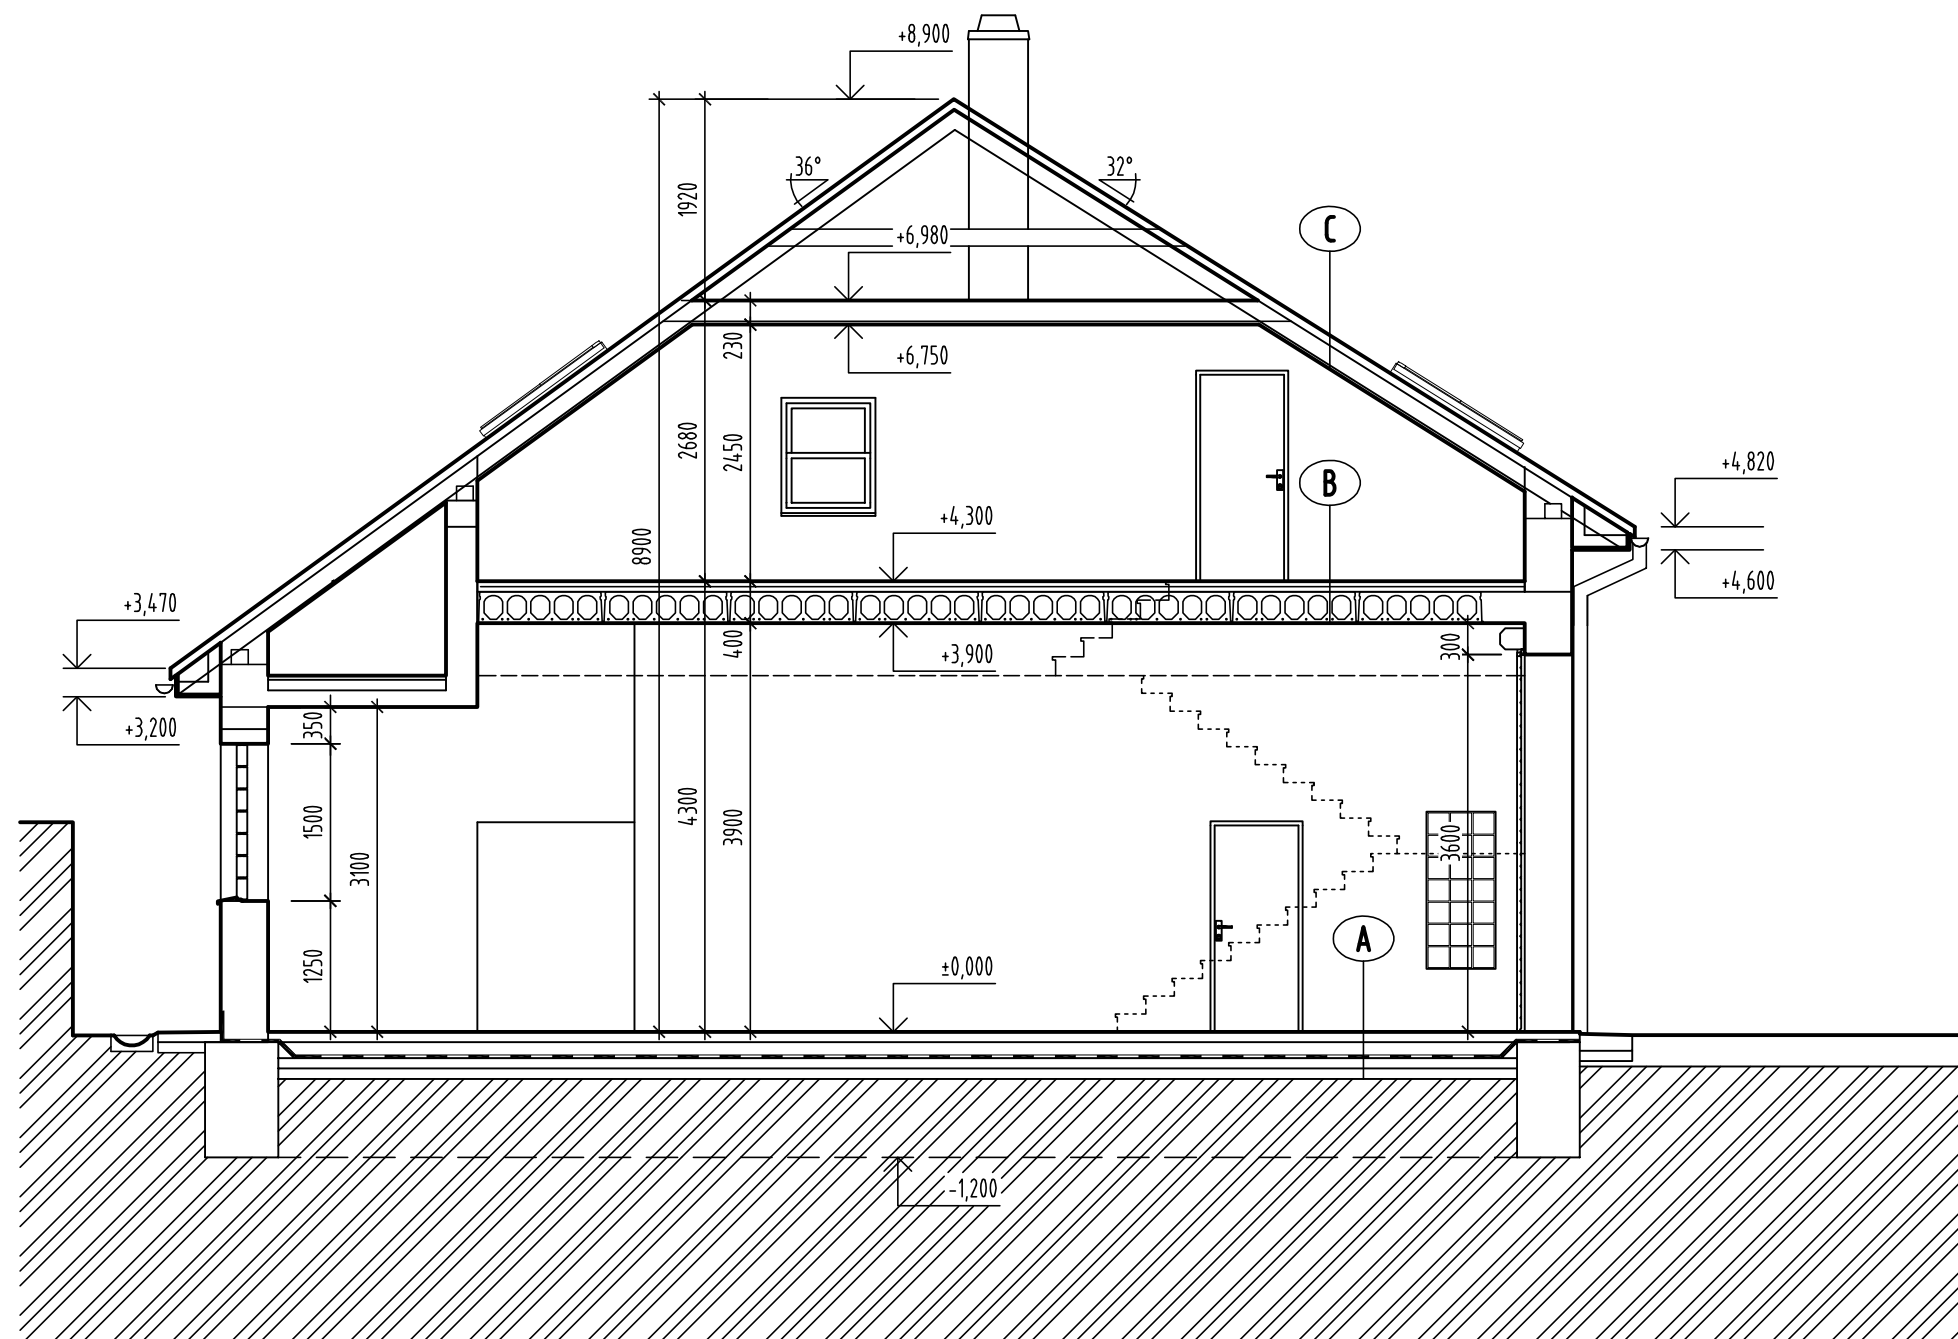


SKLADBY

- | | |
|--|---|
| <p>A</p> <ul style="list-style-type: none"> - CEMENTOVÝ POTĚR 100 mm - ŽB DESKA 150 mm - IZOLACE PROTI ZEMNÍ VLHKOSTI - PODKLADNÍ BETONOVÁ MAZANINA 100 mm - ŠTĚRKOPÍSKOVÝ PODSYP 100 mm | <p>C</p> <ul style="list-style-type: none"> - BETONOVÉ STŘEŠNÍ TAŠKY - LATĚ / KONTRALATĚ - POJISTNÁ HYDROIZOLAČNÍ FÓLIE - KROKVE - TEPELNÁ IZOLACE 160 mm - PAROTĚSNÁ FÓLIE - SDK PODHLED |
| <p>B</p> <ul style="list-style-type: none"> - PVC - CEMENTOVÝ POTĚR ARMOVANÝ 35 mm - LEPENKA A 400 H - POLYSTYREN 40 mm - VYROVNÁVACÍ POTĚR 10 mm - STROPNÍ PANEL 300 mm - LIGNOPOR 70 mm - RABIC. PLETIVO + OMÍTKA | |

		PROJEKČNÍ KANCELÁŘ: Firma s.r.o. projekční a inženýrská činnost se sídlem: Halenkovice 757, 763 63 Halenkovice IČ: 065 47 800 DIČ: CZ06547800 tel: +420 605 906 492 e-mail: furst.pavel@email.cz	PARÉ:	AUTORIZAČNÍ RAZÍTKO:
INVESTOR :	OBEC HALENKOVICE IČO: 00283932 Halenkovice 76 763 63 Halenkovice	ODPOVĚDNÝ PROJEKTANT ČÁSTI :	p. Pavel Furst, autorizovaný stavitel	
STAVBA/ADRESA :	Stavení úpravy a přístavba objektu HZ Halenkovice č. p. 673	HLAVNÍ INŽENÝR PROJEKTU :	p. Pavel Furst, autorizovaný stavitel	
		VYPRACOVAL :	p. Pavel Furst, autorizovaný stavitel	
		OBSAH/NÁZEV VÝKRESU :	ŘEZ B-B' stávající	
		JMÉNO SOUBORU :	HASIČI Halenkovice.dwg	
		DATUM:	03/2019	
		STUPĚŇ PD :	DSP	
		ČÁST:	D 1.1	
		MĚŘÍTKO:	1:75	
		ČÍSLO VÝKRESU:	D 1.1-6a	

ŘEZ C-C'

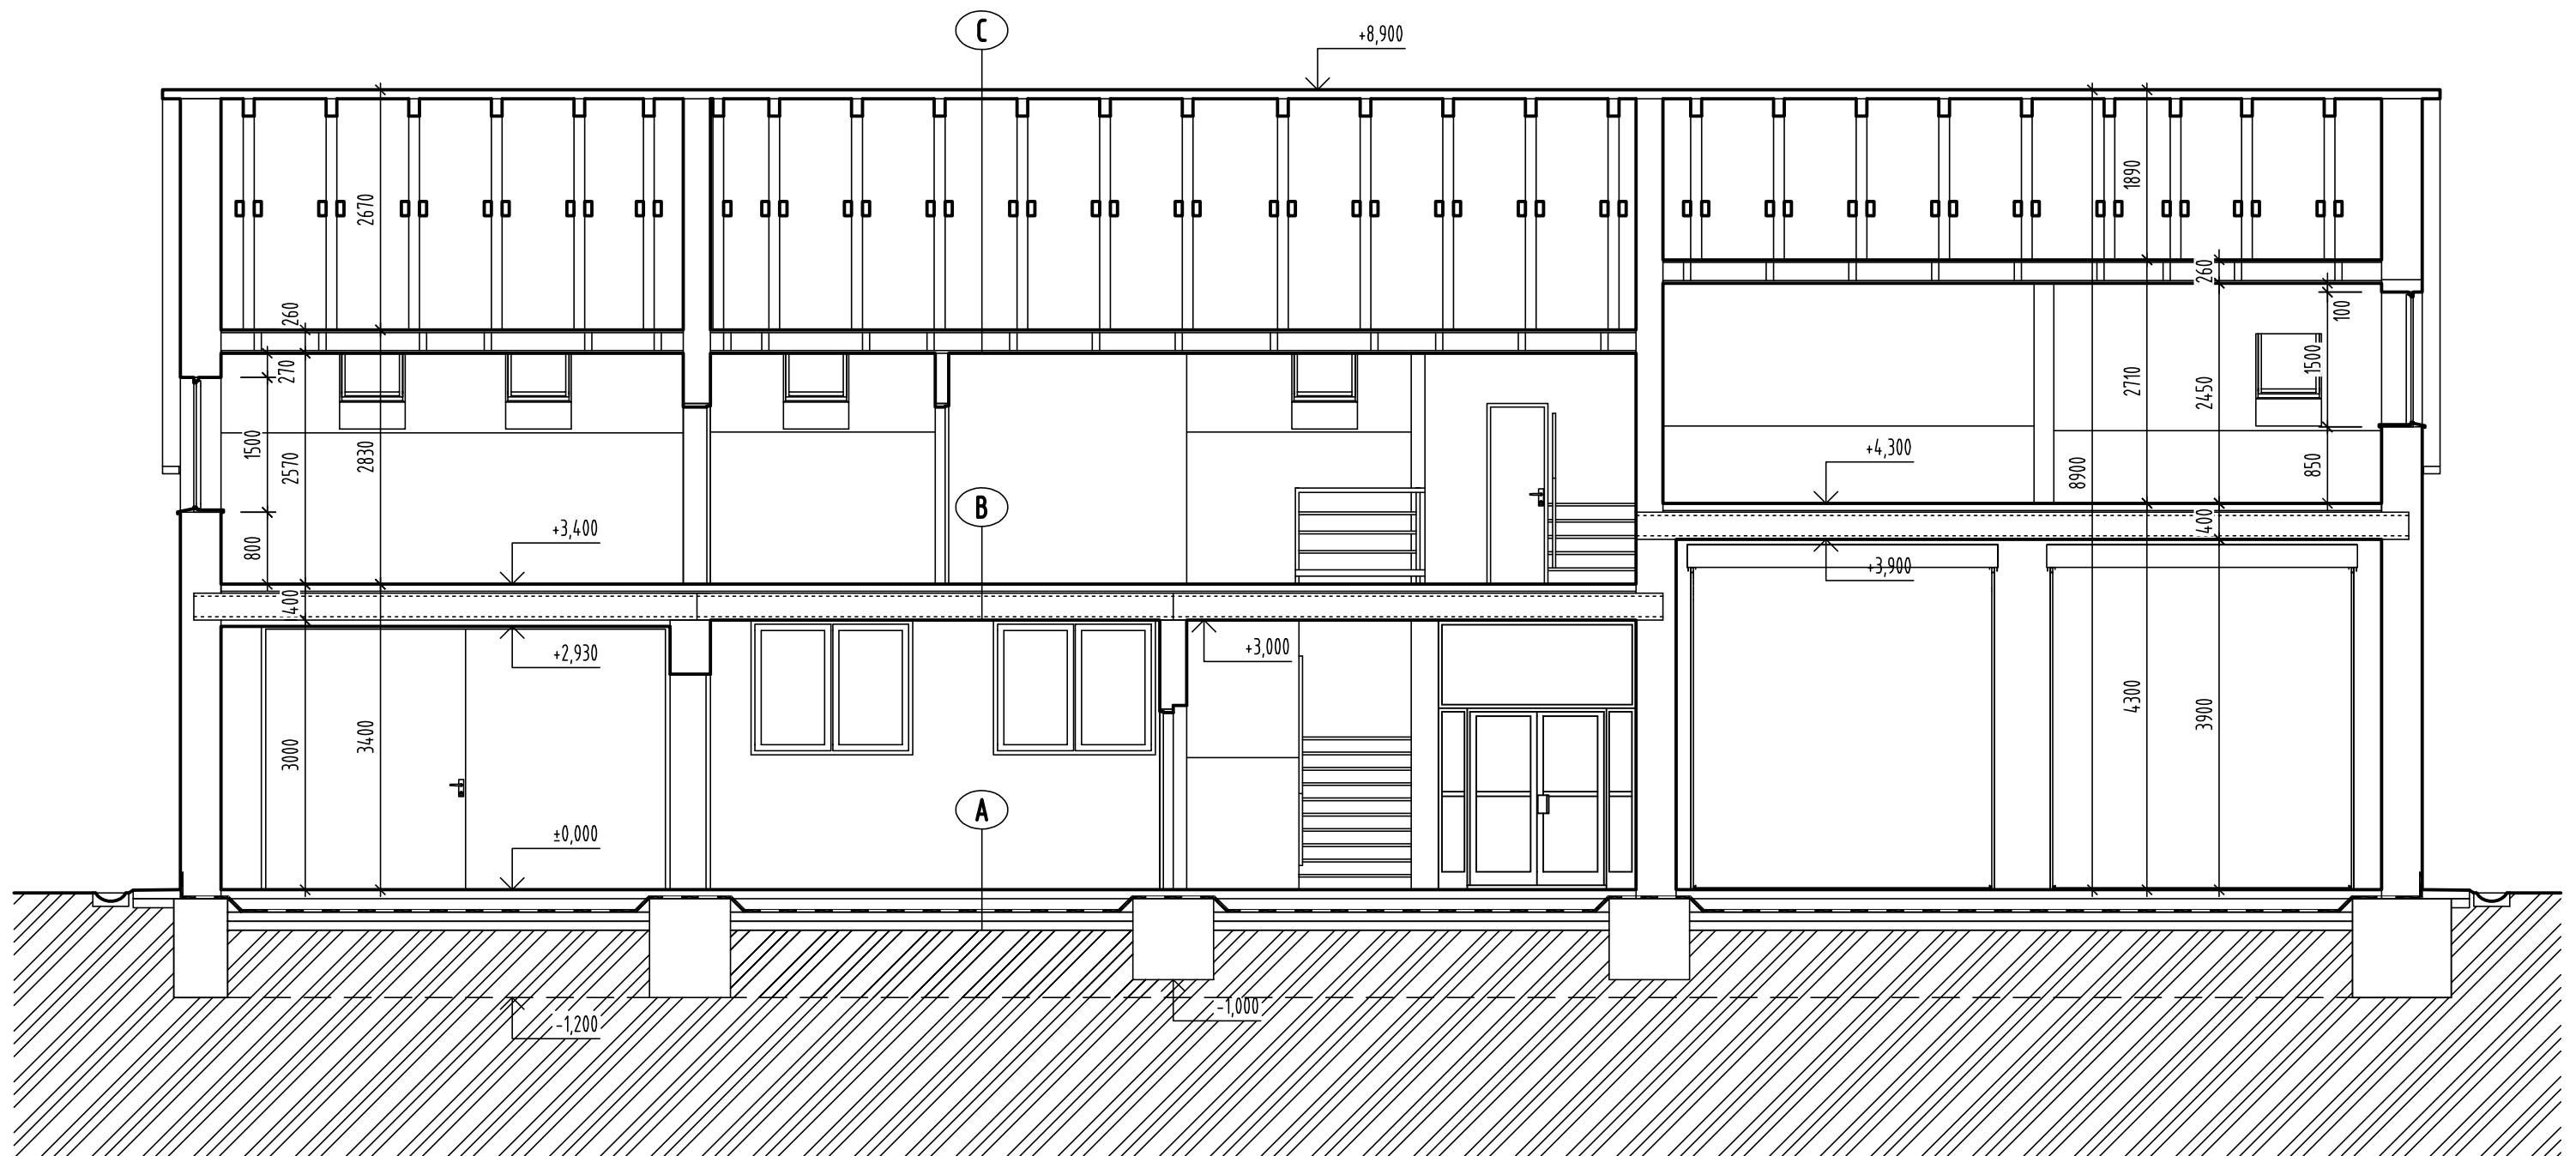


SKLADBY

- A**
- CEMENTOVÝ POTĚR 100 mm
 - ŽB DESKA 150 mm
 - IZOLACE PROTI ZEMNÍ VLHKOSTI
 - PODKLADNÍ BETONOVÁ MAZANINA 100 mm
 - ŠTĚRKOPÍSKOVÝ PODSYP 100 mm
- C**
- BETONOVÉ STŘEŠNÍ TAŠKY
 - LATĚ / KONTRALATĚ
 - POJISTNÁ HYDROIZOLAČNÍ FÓLIE
 - KROKVE
 - TEPELNÁ IZOLACE 160 mm
 - PAROTĚSNÁ FÓLIE
 - SDK PODHLED

- B**
- KERAMICKÁ DLAŽBA DO TMELE
 - CEMENTOVÝ POTĚR ARMOVANÝ 35 mm
 - LEPENKA A 400 H
 - POLYSTYREN 40 mm
 - VYROVNÁVACÍ POTĚR 10 mm
 - STROPNÍ PANEL 300 mm
 - LIGNOPOR 70 mm
 - RABIC. PLETIVO + OMÍTKA

		PROJEKČNÍ KANCELÁŘ: Fürma s.r.o. projekční a inženýrská činnost se sídlem: Halenkovice 757, 763 63 Halenkovice IČ: 065 47 800 DIČ: CZ06547800 tel: +420 605 906 492 e-mail: furst.pavel@email.cz	PARÉ:	AUTORIZAČNÍ RAZÍTKO:
		+0,00 = 289,67 m.n.m. B.p.v./systém S-JTSK		
INVESTOR : OBEC HALENKOVICE IČO: 00283932 Halenkovice 76 763 63 Halenkovice		ODPOVĚDNÝ PROJEKTANT ČÁSTI : p. Pavel Fůrst, autorizovaný stavitel		DATUM: 03/2019
STAVBA/ADRESA : Stavení úpravy a přístavba objektu HZ Halenkovice č. p. 673		HLAVNÍ INŽENÝR PROJEKTU : p. Pavel Fůrst, autorizovaný stavitel		STUPĚŇ PD : DSP
		VYPRACOVAL : p. Pavel Fůrst, autorizovaný stavitel		ČÁST: D 1.1
		OBSAH/NÁZEV VÝKRESU : ŘEZ C-C'		MĚŘÍTKO: 1:75
		stávající		ČÍSLO VÝKRESU: D 1.1-7a
		JMÉNO SOUBORU : HASIČI Halenkovice.dwg		

POHLED VÝCHODNÍ

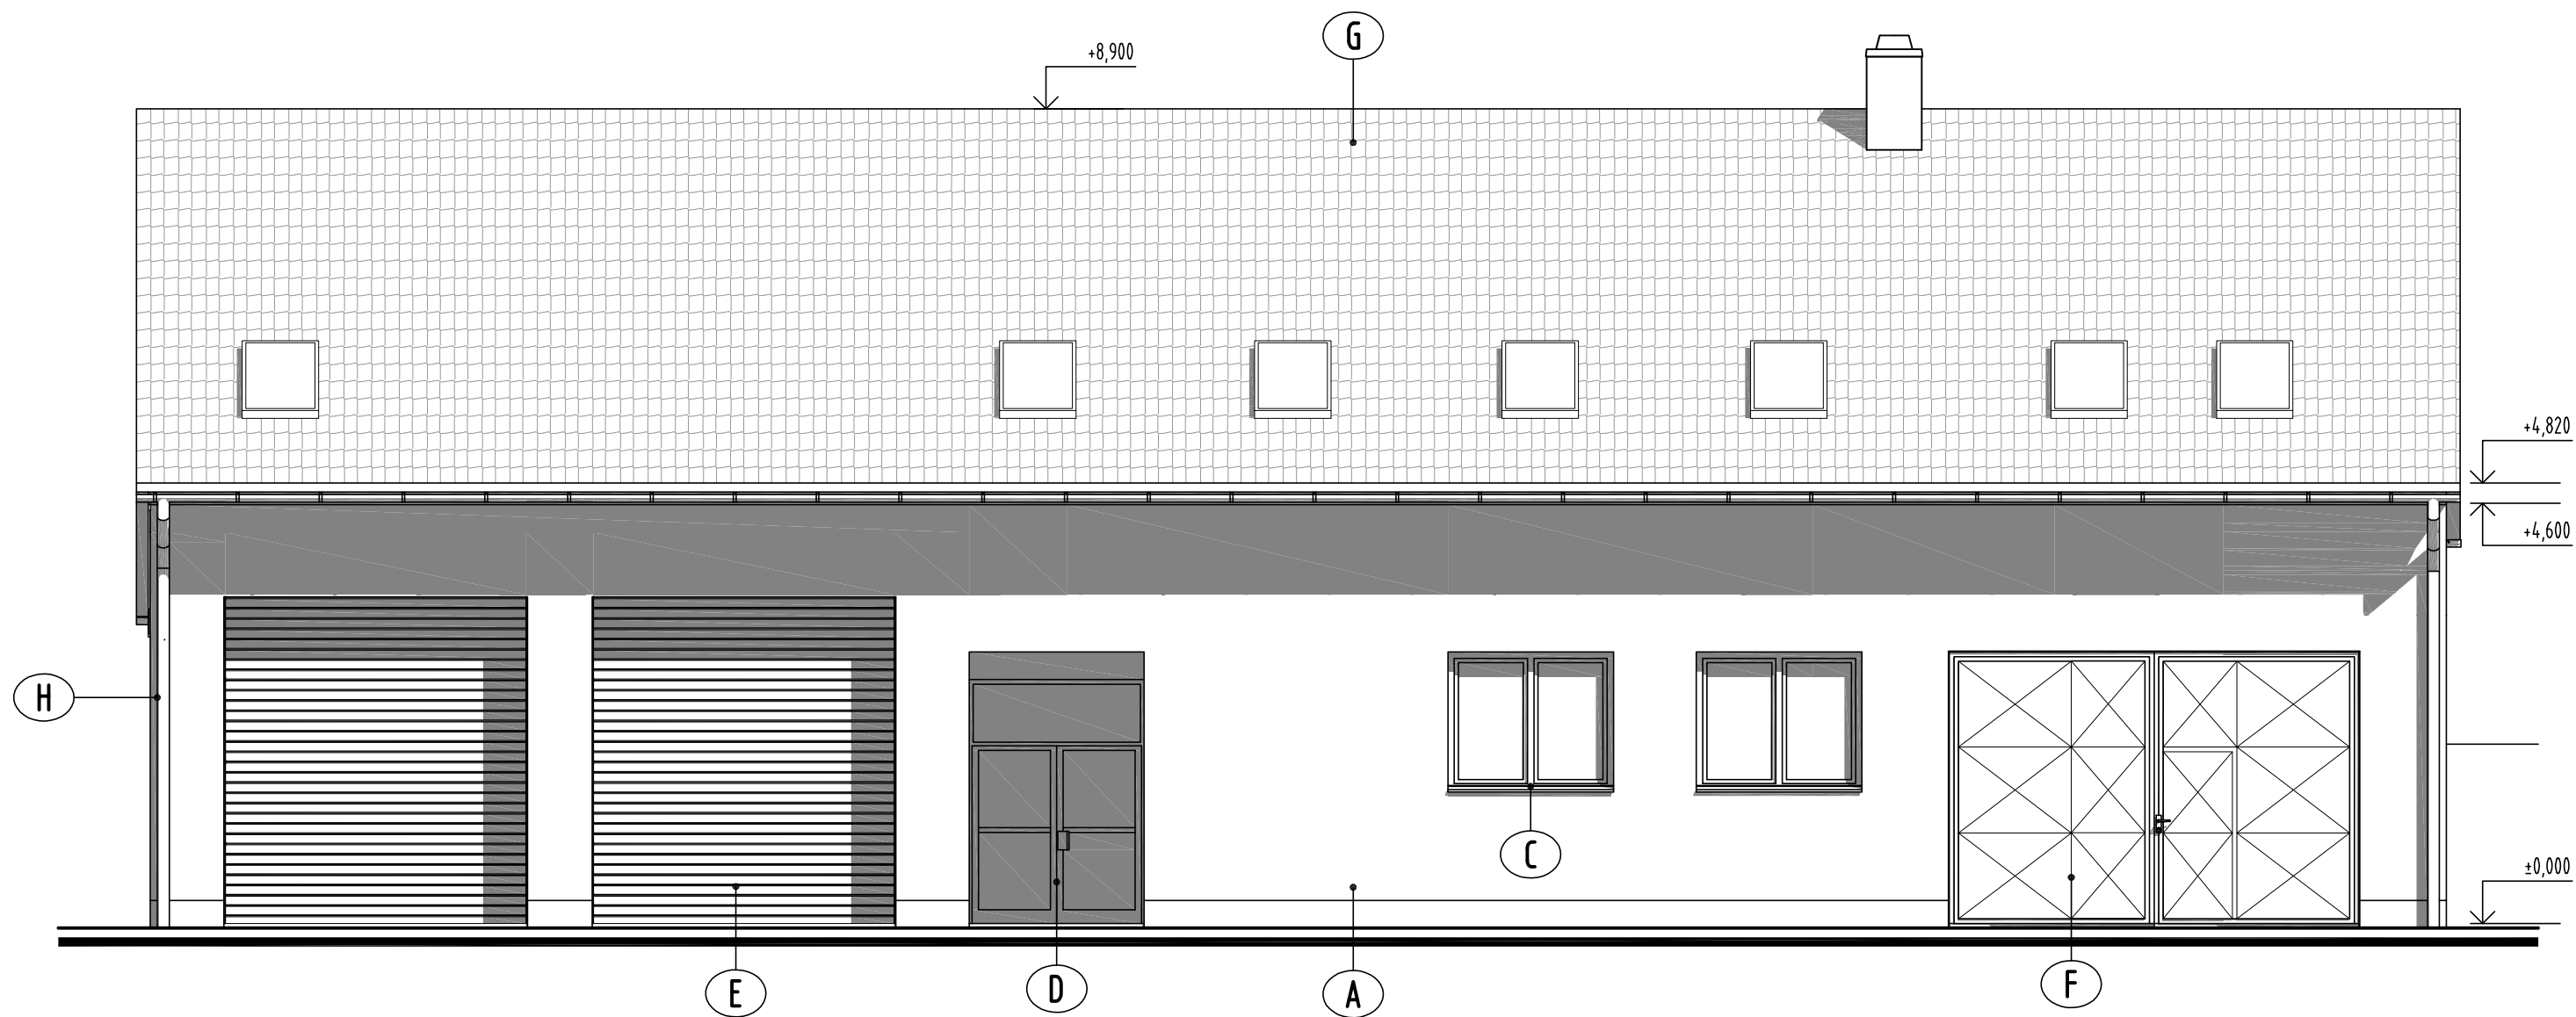


LEGENDA POVRCHOVÝCH ÚPRAV

- A** PROBARVENÁ FASÁDNÍ OMÍTKA, ODSÍN OKR
- B** OKNA DŘEVĚNÁ ZDVOJENÁ - BARVA BÍLÁ
- C** OKNA DŘEVĚNÁ ZDVOJENÁ - BARVA HNĚDÁ
- D** VSTUPNÍ DVEŘE - KOVOVÝ RÁM - BARVA HNĚDÁ
- E** GARÁŽOVÁ VRATA ROLOVACÍ - BARVA BÍLÁ
- F** GARÁŽOVÁ VRATA - BARVA HNĚDÁ
- G** STŘEŠNÍ KRYTINA - BETONOVÁ TAŠKA
- H** KLEMPÍŘSKÉ PRVKY - HNĚDÝ NÁTĚR

		PROJEKČNÍ KANCELÁŘ: Fürma s.r.o. projekční a inženýrská činnost se sídlem: Halenkovice 757, 763 63 Halenkovice IČ: 065 47 800 DIČ: CZ06547800 tel: +420 605 906 492 e-mail: furst.pavel@email.cz	PARÉ:	AUTORIZAČNÍ RAZÍTKO:
		+0,00 = 289,67 m.n.m. B.p.v./systém S-JTSK		
INVESTOR : OBEC HALENKOVICE IČO: 00283932 Halenkovice 76 763 63 Halenkovice		ODPOVĚDNÝ PROJEKTANT ČÁSTI : p. Pavel Furst, autorizovaný stavitel		DATUM: 03/2019
STAVBA/ADRESA : Stavení úpravy a přístavba objektu HZ Halenkovice č. p. 673		HLAVNÍ INŽENÝR PROJEKTU : p. Pavel Furst, autorizovaný stavitel		STUPEŇ PD : DSP
		VYPRACOVAL : p. Pavel Furst, autorizovaný stavitel		ČÁST: D 1.1
		OBSAH/NÁZEV VÝKRESU : POHLED VÝCHODNÍ stávající		MĚŘÍTKO: 1:75
		JMÉNO SOUBORU : HASIČI Halenkovice.dwg		ČÍSLO VÝKRESU: D 1.1-8a

POHLED ZÁPADNÍ

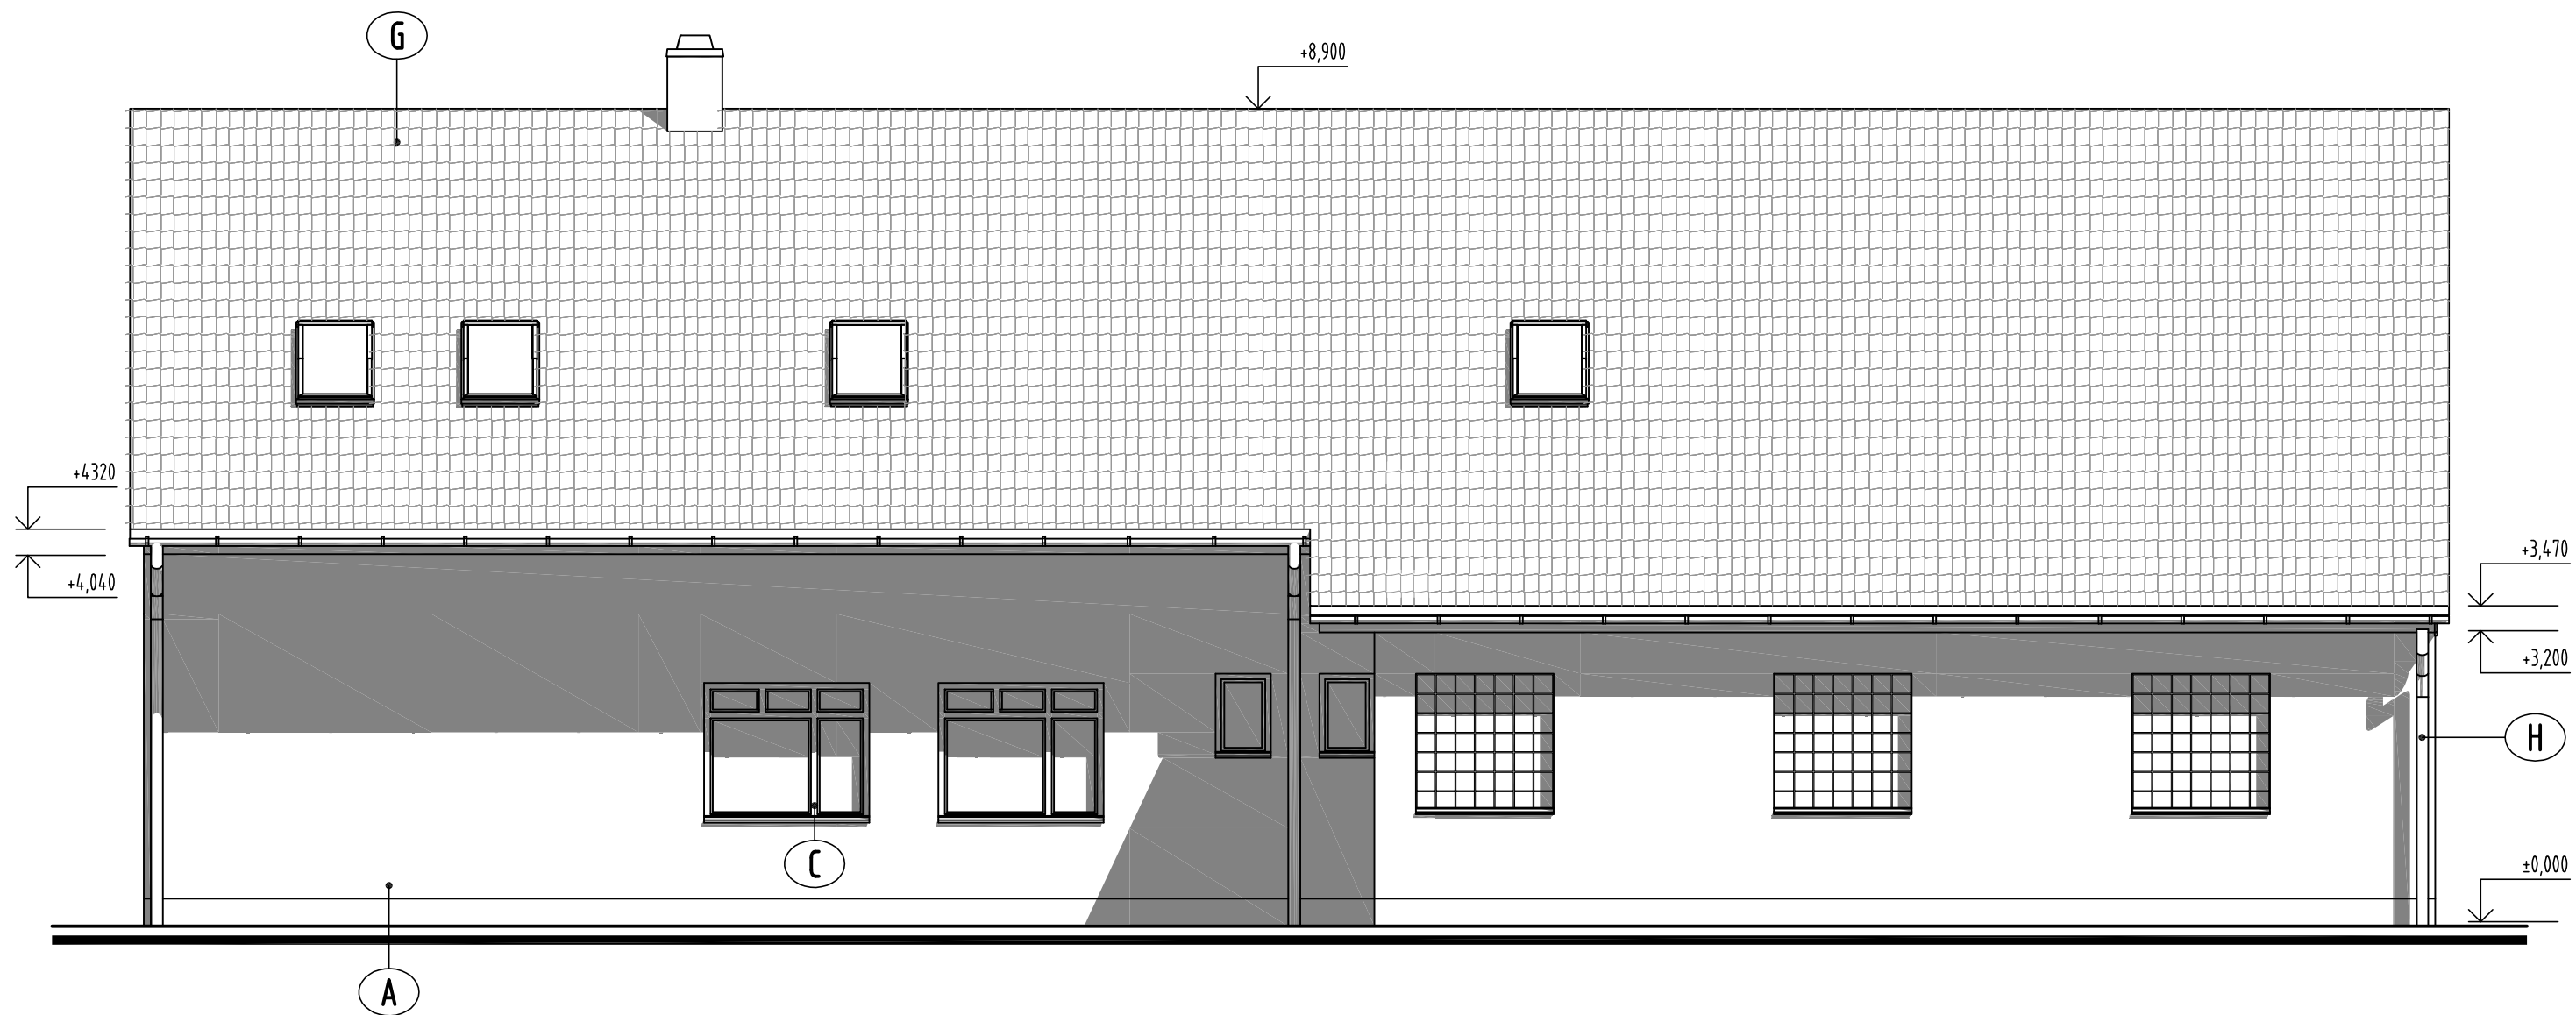

LEGENDA POVRCHOVÝCH ÚPRAV

- A** PROBARVENÁ FASÁDNÍ OMÍTKA, ODSÍN OKR
- B** OKNA DŘEVĚNÁ ZDVOJENÁ - BARVA BÍLÁ
- C** OKNA DŘEVĚNÁ ZDVOJENÁ - BARVA HNĚDÁ
- D** VSTUPNÍ DVEŘE - KOVOVÝ RÁM - BARVA HNĚDÁ
- E** GARÁŽOVÁ VRATA ROLOVACÍ - BARVA BÍLÁ
- F** GARÁŽOVÁ VRATA - BARVA HNĚDÁ
- G** STŘEŠNÍ KRYTINA - BETONOVÁ TAŠKA
- H** KLEMPÍŘSKÉ PRVKY - HNĚDÝ NÁTĚR

		PROJEKČNÍ KANCELÁŘ: Firma s.r.o. projekční a inženýrská činnost se sídlem: Halenkovice 757, 763 63 Halenkovice IČ: 065 47 800 DIČ: CZ06547800 tel: +420 605 906 492 e-mail: furst.pavel@email.cz	PARÉ:	AUTORIZAČNÍ RAZÍTKO:
		+0,00 = 289,67 m.n.m. B.p.v./systém S-JTSK		
INVESTOR : OBEC HALENKOVICE IČO: 00283932 Halenkovice 76 763 63 Halenkovice		ODPOVĚDNÝ PROJEKTANT ČÁSTI : p. Pavel Furst, autorizovaný stavitel		DATUM: 03/2019
STAVBA/ADRESA : Stavení úpravy a přístavba objektu HZ Halenkovice č. p. 673		HLAVNÍ INŽENÝR PROJEKTU : p. Pavel Furst, autorizovaný stavitel		STUPĚŇ PD : DSP
		VYPRACOVAL : p. Pavel Furst, autorizovaný stavitel		ČÁST: D 1.1
		OBSAH/NÁZEV VÝKRESU : POHLED ZÁPADNÍ stávající		MĚŘÍTKO: 1:75
		JMÉNO SOUBORU : HASIČI Halenkovice.dwg		ČÍSLO VÝKRESU: D 1.1-9a

POHLED JIŽNÍ




LEGENDA POVRCHOVÝCH ÚPRAV

- A** PROBARVENÁ FASÁDNÍ OMÍTKA, ODSTÍN OKR
- B** OKNA DŘEVĚNÁ ZDVOJENÁ - BARVA BÍLÁ
- C** OKNA DŘEVĚNÁ ZDVOJENÁ - BARVA HNĚDÁ
- D** VSTUPNÍ DVEŘE - KOVOVÝ RÁM - BARVA HNĚDÁ
- E** GARÁŽOVÁ VRATA ROLOVACÍ - BARVA BÍLÁ
- F** GARÁŽOVÁ VRATA - BARVA HNĚDÁ
- G** STŘEŠNÍ KRYTINA - BETONOVÁ TAŠKA
- H** KLEMPÍŘSKÉ PRVKY - HNĚDÝ NÁTĚR

		PROJEKČNÍ KANCELÁŘ: Fürma s.r.o. projekční a inženýrská činnost se sídlem: Halenkovice 757, 763 63 Halenkovice IČ: 065 47 800 DIČ: CZ06547800 tel: +420 605 906 492 e-mail: furst.pavel@email.cz	PARÉ:	AUTORIZAČNÍ RAZÍTKO:
		+0,00 = 289,67 m.n.m. B.p.v./systém S-JTSK		
INVESTOR : OBEC HALENKOVICE IČO: 00283932 Halenkovice 76 763 63 Halenkovice		ODPOVĚDNÝ PROJEKTANT ČÁSTI : p. Pavel Fůrst, autorizovaný stavitel	DATUM: 03/2019	
STAVBA/ADRESA : Stavení úpravy a přístavba objektu HZ Halenkovice č. p. 673		HLAVNÍ INŽENÝR PROJEKTU : p. Pavel Fůrst, autorizovaný stavitel	STUPĚŇ PD : DSP	
		VYPRACOVAL : p. Pavel Fůrst, autorizovaný stavitel	ČÁST: D 1.1	
		OBSAH/NÁZEV VÝKRESU : POHLED JIŽNÍ	stávající	MĚŘÍTKO: 1:75
		JMÉNO SOUBORU : HASIČI Halenkovice.dwg		ČÍSLO VÝKRESU: D 1.1-10a

POHLED SEVERNÍ

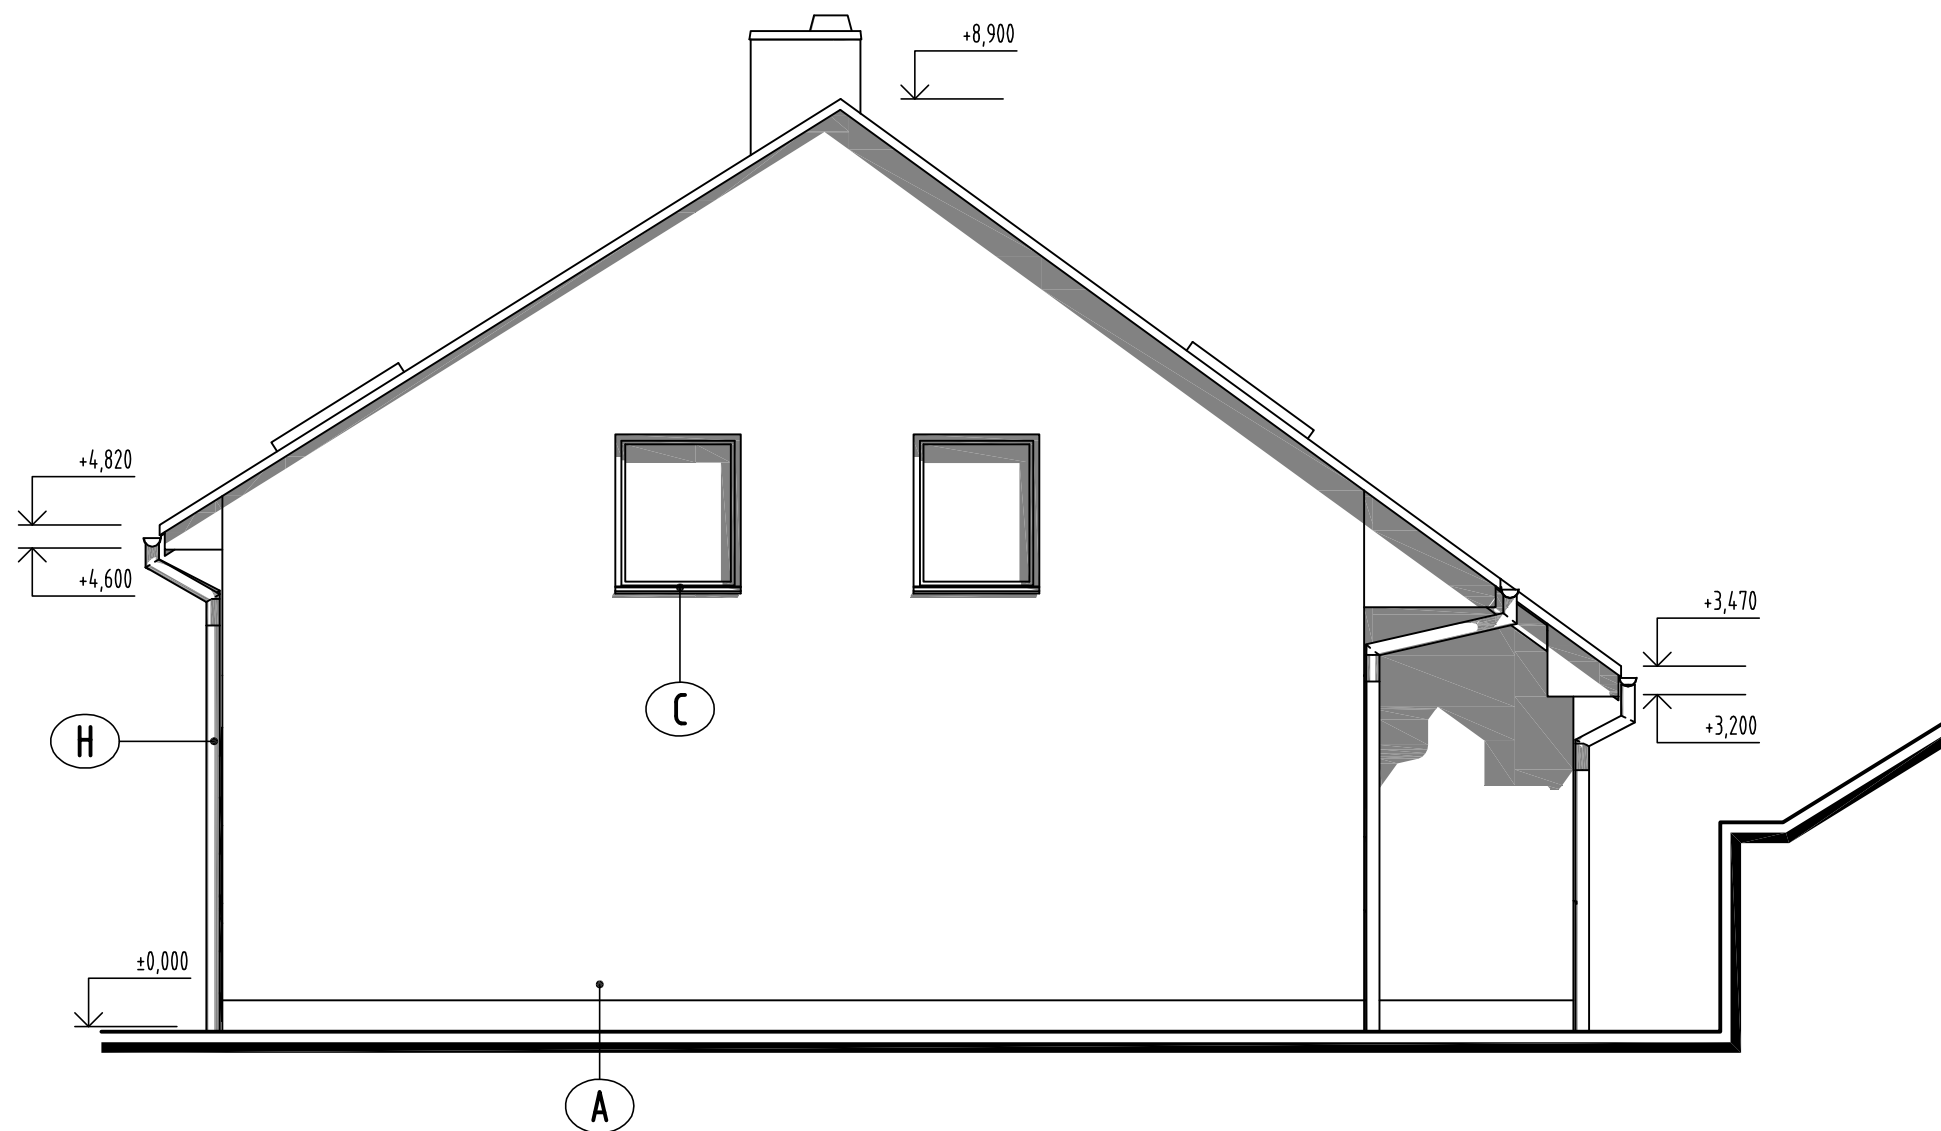

LEGENDA POVRCHOVÝCH ÚPRAV

- A** PROBARVENÁ FASÁDNÍ OMÍTKA, ODSTÍN OKR
- B** OKNA DŘEVĚNÁ ZDVOJENÁ - BARVA BÍLÁ
- C** OKNA DŘEVĚNÁ ZDVOJENÁ - BARVA HNĚDÁ
- D** VSTUPNÍ DVEŘE - KOVOVÝ RÁM - BARVA HNĚDÁ
- E** GARÁŽOVÁ VRATA ROLOVACÍ - BARVA BÍLÁ
- F** GARÁŽOVÁ VRATA - BARVA HNĚDÁ
- G** STŘEŠNÍ KRYTINA - BETONOVÁ TAŠKA
- H** KLEMPÍŘSKÉ PRVKY - HNĚDÝ NÁTĚR

		PROJEKČNÍ KANCELÁŘ: FÜRMA s.r.o. projekční a inženýrská činnost se sídlem: Halenkovice 757, 763 63 Halenkovice IČ: 065 47 800 DIČ: CZ06547800 tel: +420 605 906 492 e-mail: furst.pavel@email.cz	PARÉ:	AUTORIZAČNÍ RAZÍTKO:
		+0,00 = 289,67 m.n.m. B.p.v./systém S-JTSK		
INVESTOR : OBEC HALENKOVICE IČO: 00283932 Halenkovice 76 763 63 Halenkovice		ODPOVĚDNÝ PROJEKTANT ČÁSTI : p. Pavel FÜRST, autorizovaný stavitel	DATUM: 03/2019	
STAVBA/ADRESA : Stavení úpravy a přístavba objektu HZ Halenkovice č. p. 673		HLAVNÍ INŽENÝR PROJEKTU : p. Pavel FÜRST, autorizovaný stavitel	STUPĚŇ PD : DSP	
		VYPRACOVAL : p. Pavel FÜRST, autorizovaný stavitel	ČÁST: D 1.1	
		OBSAH/NÁZEV VÝKRESU :		MĚŘÍTKO: 1:75
		POHLED SEVERNÍ stávající		ČÍSLO VÝKRESU: D 1.1-11a
		JMÉNO SOUBORU : HASIČI Halenkovice.dwg		