


LEGENDA MATERIÁLŮ

	NOSNÁ STĚNA 1.PP – POROTHERM 30 PROFÍ, P10, NA TENKOVRSŤVOU MALTU
	NOSNÁ STĚNA 1./2.NP – POROTHERM 30T PROFÍ, P8, NA TENKOVRSŤVOU MALTU
	NOSNÁ STĚNA 1./2.NP – POROTHERM 38T PROFÍ, P8, NA TENKOVRSŤVOU MALTU
	ZTUŽUJÍCÍ ZDIVO 1./2.NP – POROTHERM 19 AKU PROFÍ, P15, NA TENKOVRSŤVOU MALTU
	PŘÍČKOVÉ ZDIVO 1./2.NP – YTONG KLASIK, NA TENKOVRSŤVOU MALTU
	KLENBA/STĚNA STÁVAJÍCÍHO SKLEPA – CPP
	ŽELEZOBETON
	PROSTÝ BETON
	ŠTĚRKOPÍSEK FRAKCE 16–32, HUTNĚNÝ
	NASYPANÁ ZEMINA
	ROSTLÁ ZEMINA
	DŘEVO PŘÍČNÝ ŘEZ

LEGENDA NÁBYTKU A VYBAVENÍ

	ATYPICKÉ TRUHLÁŘSKÉ VÝROBKY (VESTAVĚNÉ I VOLNÉ)
	TYPOVANÉ TRUHLÁŘSKÉ VÝROBKY (VOLNÉ)
	ATYPICKÉ ZÁMEČNICKÉ VÝROBKY
	ATYP. TRUHL.+ZÁMEČ. VÝROBKY – SCHODIŠTĚ

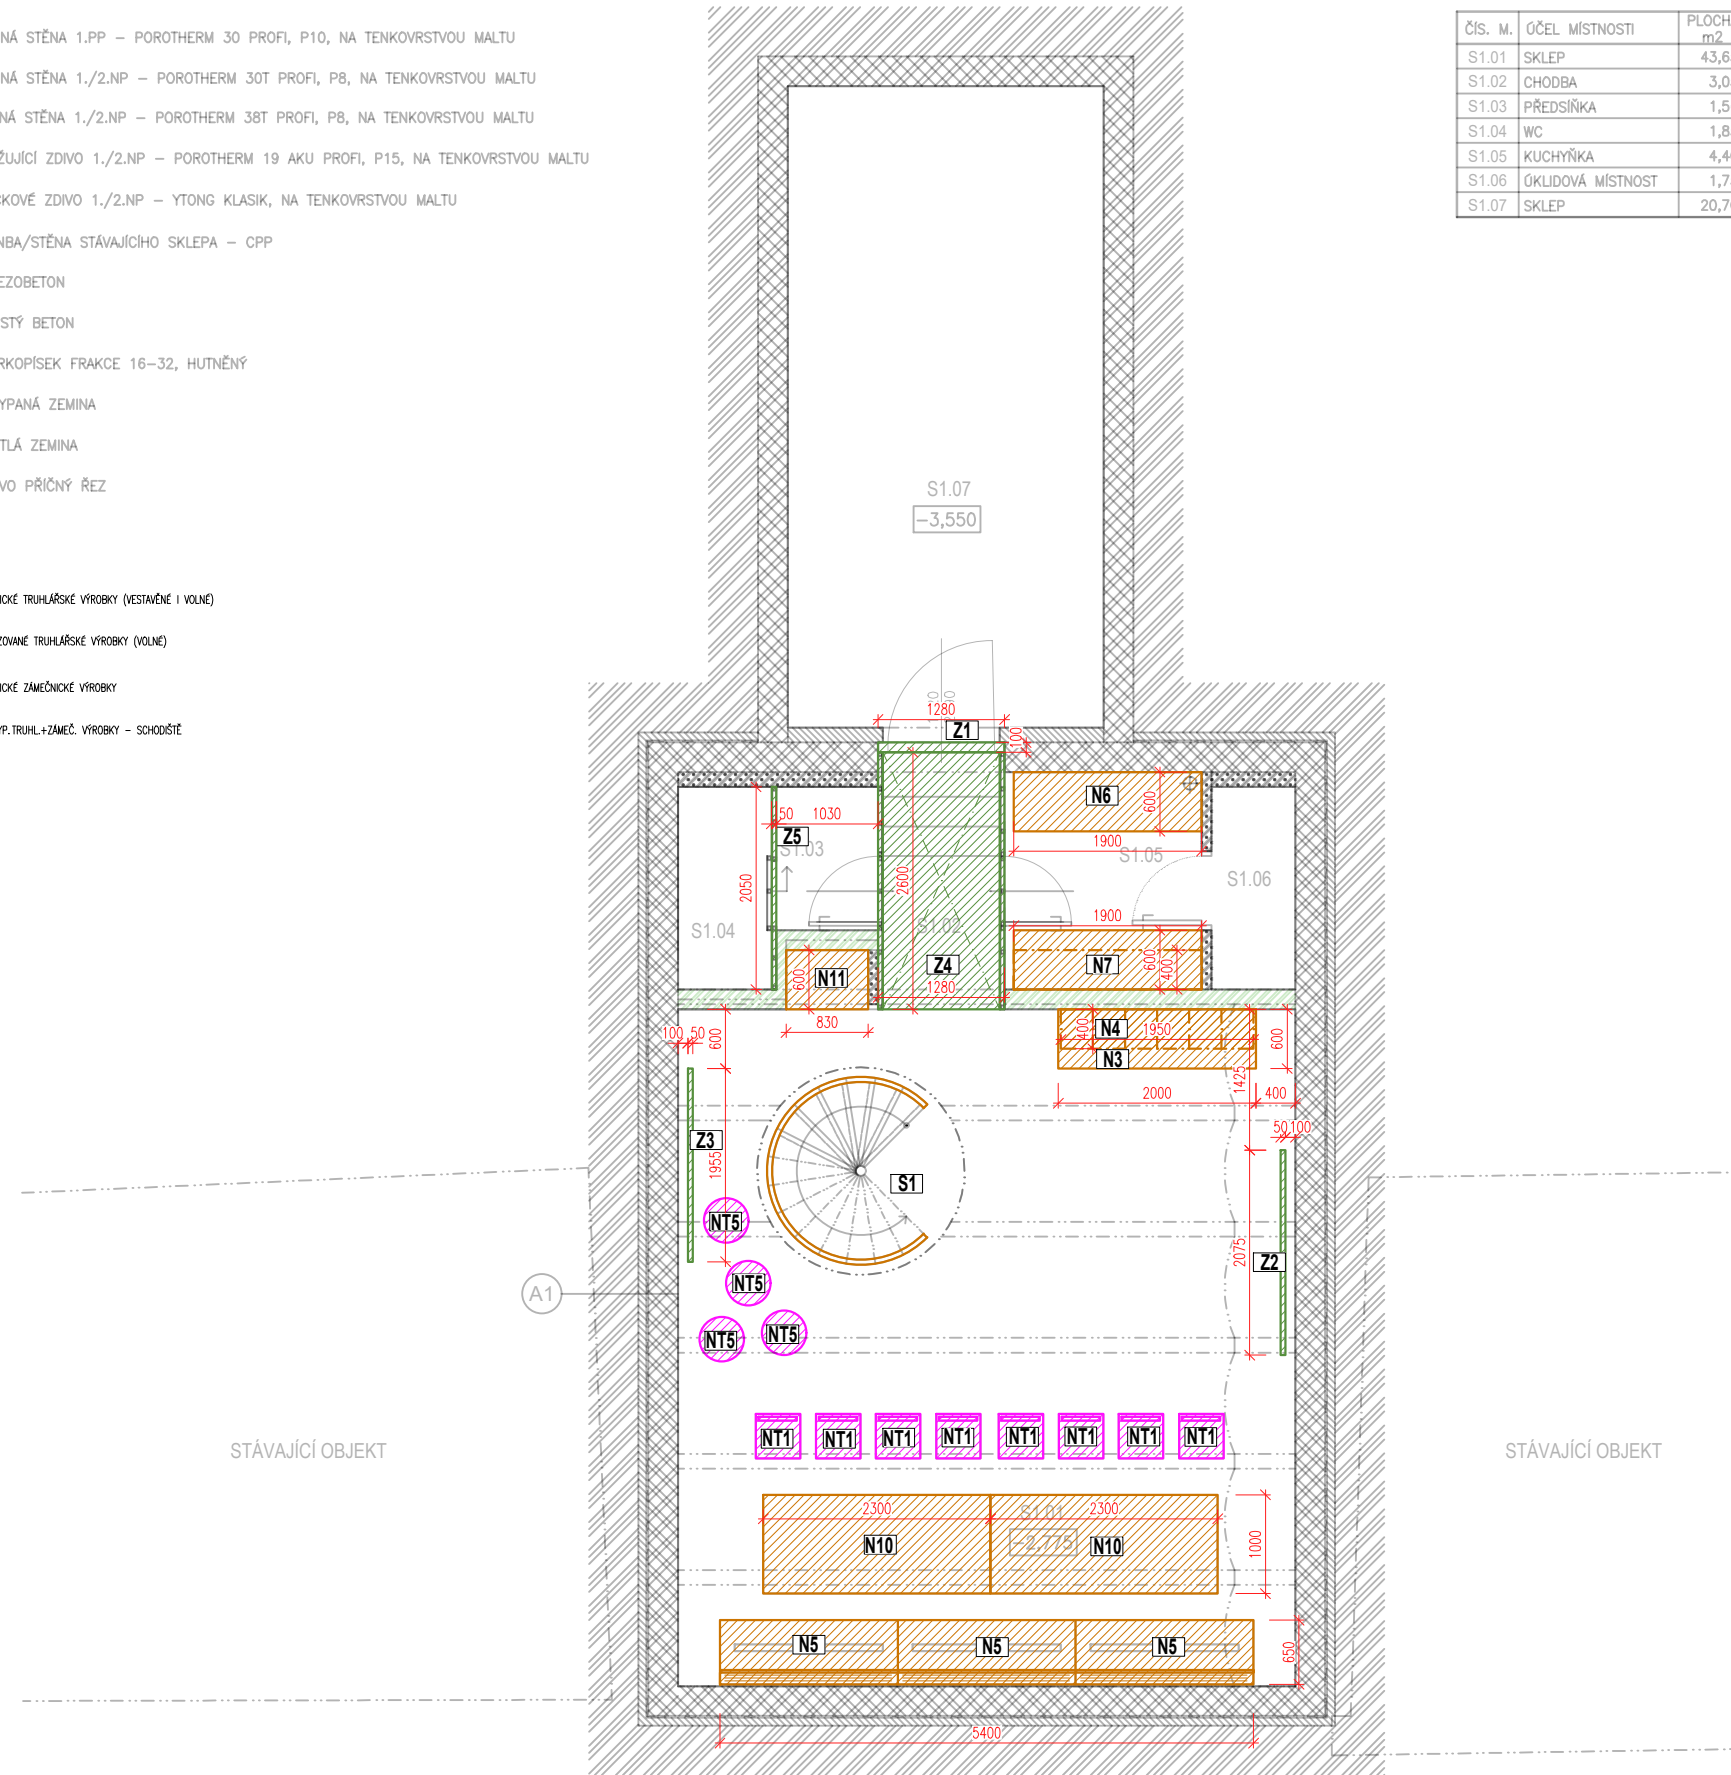

LEGENDA MÍSTNOSTÍ 1.NP

Čís. m.	ÚČEL MÍSTNOSTI	PLOCHA m ²	PODLAHA	POVRCH STĚN/STROPU
S1.01	SKLEP	43,65	BETONOVÁ STĚRKA	P.1 POHLEDOVÁ CIHLA/POHLEDOVÝ ŽB
S1.02	CHODBA	3,05	BETONOVÁ STĚRKA	P.1 KOVOVÝ OBKLAD/TAHOKOV
S1.03	PŘEDSÍŇKA	1,56	BETONOVÁ STĚRKA	P.1 KERAMICKÝ OBKLAD/TAHOKOV
S1.04	WC	1,85	BETONOVÁ STĚRKA	P.1 KERAMICKÝ OBKLAD/TAHOKOV
S1.05	KUCHYŇKA	4,40	BETONOVÁ STĚRKA	P.1 KERAMICKÝ OBKLAD/TAHOKOV
S1.06	ÚKLIDOVÁ MÍSTNOST	1,75	BETONOVÁ STĚRKA	P.1 KERAMICKÝ OBKLAD/TAHOKOV
S1.07	SKLEP	20,70	CIHELNÁ DLAŽBA	CIHELNÁ STĚNA/CIHELNÁ KLENBA

Název zakázky / stavby

SKLEP 38 VE VELKÝCH BÍLOVICÍCH, P.Č. 635/37

Nadmorská výška
0,000 = 209,20m n.n.

Číslo zakázky
098

Místo stavby
Velké Bílovice

Katastrální území
Velké Bílovice [778672]

Parcelní číslo
st. 2198

Stavebník

Ing. Skoupil Petr

Čejkovská 450, 69102 Velké Bílovice

Generální projektant

Ing. arch. Václav KOCIÁN

Nádražní 241, 742 85 Vřesina

IČ: 871 10 270

tel.: +420 773 264 222, e-mail: kocian@huahua.cz

HUA HUA

Porážka 2, 602 00 Brno

www.huahua.cz

Projektant profesní části

Ing. arch. Petr JUREČEK

Jiráskova 209/1a, 602 00 Brno

IČ: 759 97 525

tel.: +420 775 107 835, e-mail: petr.jurecek@post.cz

HUA HUA

Porážka 2, 602 00 Brno

www.huahua.cz

Hlavní inženýr projektu

Ing. arch. Petr Jureček

+ 420 775 107 835

Architekt

Ing. arch. Václav Kocián

+ 420 773 264 222

Zodpovědný projektant

Ing. arch. Václav Kocián

+ 420 773 264 222

Vypracoval

Ing. arch. Petr Jureček

+ 420 775 107 835

Schéma objektu

Autorizační razítko

Měřítko

1:50

Formát

8xA4

Orientace

Stavební objekt

SO 01

Vinný sklep

Část projektu

D.1.1

Architektonicko stavební řešení

Stupeň zpracování projektu

DPS

Projektová dokumentace pro provádění stavby

Obsah výkresu

Číslo pare

PŮDORYS 1.PP

Datum

10 / 2018

Číslo výkresu

D.1.1 / 01

LEGENDA MATERIÁLŮ

	NOSNÁ STĚNA 1.PP – POROTHERM 30 PROFÍ, P10, NA TENKOVRSŤVOU MALTU
	NOSNÁ STĚNA 1./2.NP – POROTHERM 30T PROFÍ, P8, NA TENKOVRSŤVOU MALTU
	NOSNÁ STĚNA 1./2.NP – POROTHERM 38T PROFÍ, P8, NA TENKOVRSŤVOU MALTU
	ZTUŽUJÍCÍ ZDIVO 1./2.NP – POROTHERM 19 AKU PROFÍ, P15, NA TENKOVRSŤVOU MALTU
	PŘÍČKOVÉ ZDIVO 1./2.NP – YTONG KLASIK, NA TENKOVRSŤVOU MALTU
	KLENBA/STĚNA STÁVAJÍCÍHO SKLEPA – CPP
	ŽELEZOBETON
	PROSTÝ BETON
	ŠTĚRKOPÍSEK FRAKCE 16–32, HUTNĚNÝ
	NASYPANÁ ZEMINA
	ROSTLÁ ZEMINA
	DŘEVO PŘÍČNÝ ŘEZ

LEGENDA NÁRTIKŮ A VÝBAVENÍ

	ATYPICKÉ TRUHLÁŘSKÉ VÝROBKY (VESTAVĚNÉ I VOLNÉ)
	TYPIZOVANÉ TRUHLÁŘSKÉ VÝROBKY (VOLNÉ)
	ATYPICKÉ ZÁMEČNÍCKÉ VÝROBKY
	ATYP. TRUHL.+ZÁMEČ. VÝROBKY – SCHOŠTĚ


BAR

vývod pro zásuvky z podlahy
v rámci kuchyňské linky
(upřesní se při výběru kuchyně)

- BAR - zásuvky
- 2 x lednice
 - 1 x kávovar pákový velký
 - 1 x myčka
 - 2 x chladicí box
 - 1 x gril
 - 1 x chlazená vitrina
 - 4 x rezerva

LEGENDA MÍSTNOSTÍ 1.NP

ČÍS. M.	ÚČEL MÍSTNOSTI	PLOCHA m ²	PODLAHA	POVRCH STĚN/STROPU
N1.01	RECEPCE	49,10	DŘEVĚNÉ VLYSY	P.2 POHLEDOVÁ CIHLA/POHLEDOVÝ ŽB
N1.02	CHODBA	1,69	DŘEVĚNÉ VLYSY	P.2 KOVOVÝ OBKLAD/TAHOKOV
N1.03	WC	2,30	KERAMICKÁ DLAŽBA	P.2.1 KERAMICKÝ OBKLAD/TAHOKOV
N1.04	SKLAD	2,76	KERAMICKÁ DLAŽBA	P.2.1 KERAMICKÝ OBKLAD/TAHOKOV

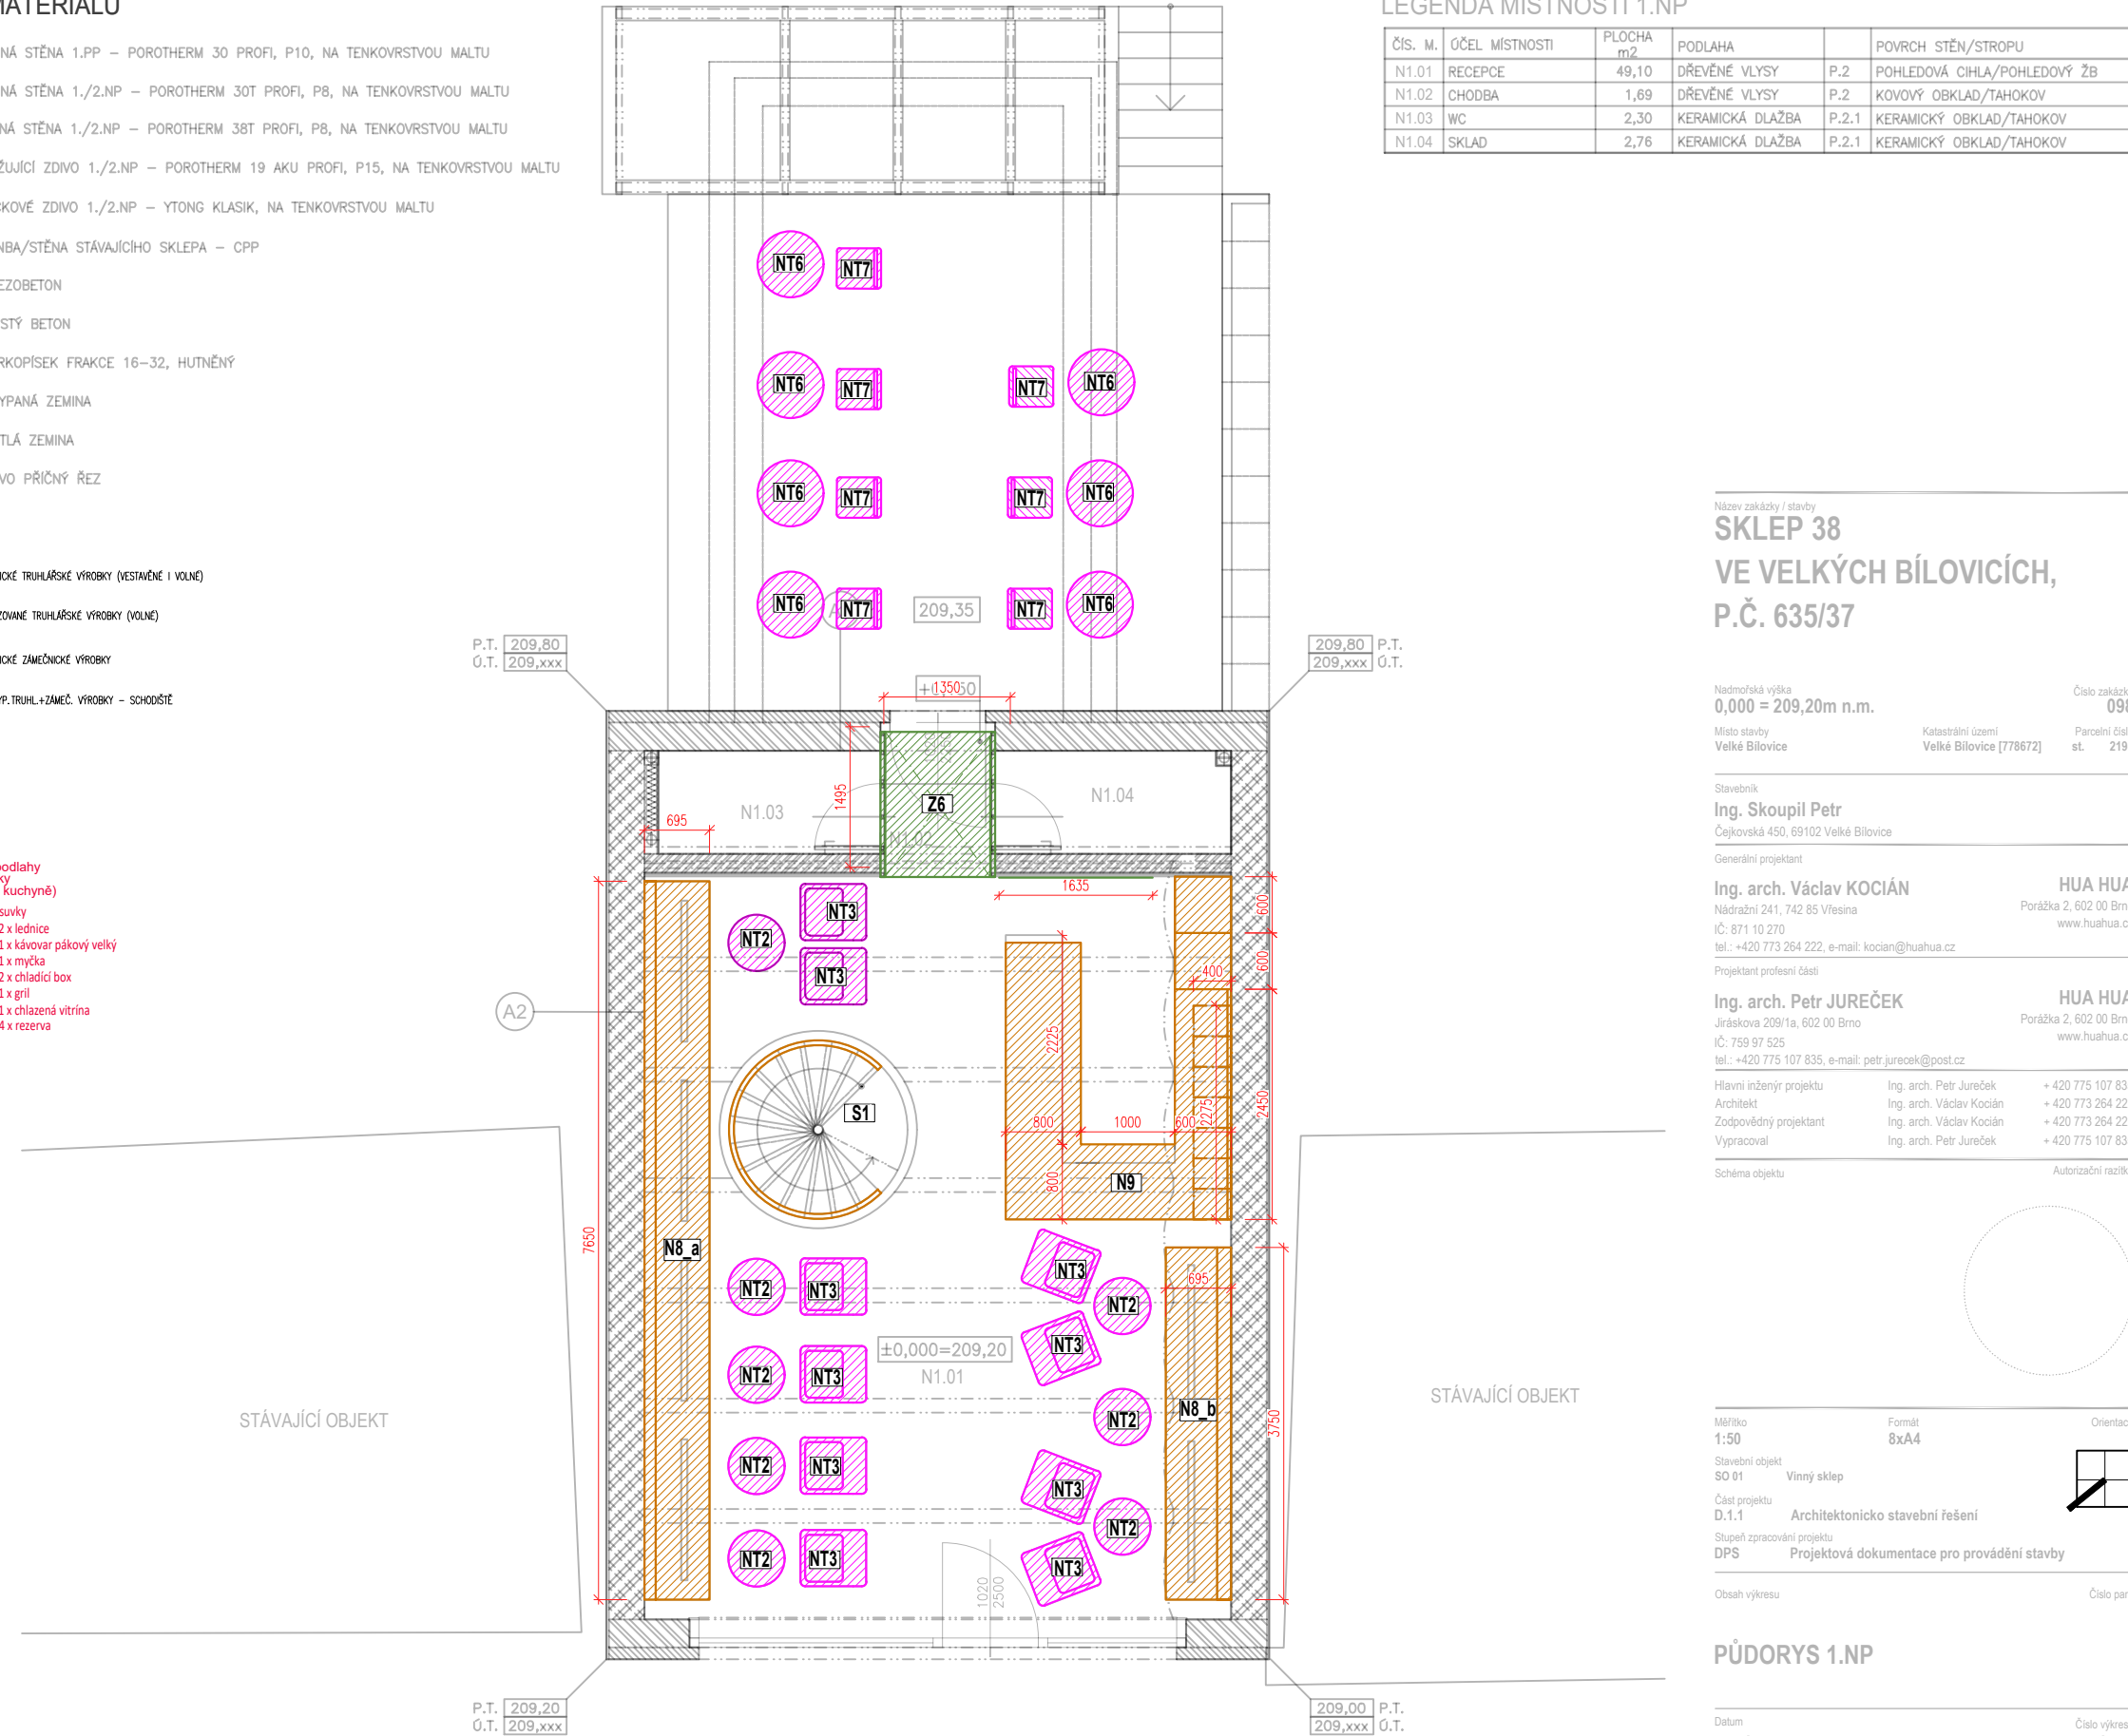

Název zakázky / stavby
**SKLEP 38
VE VELKÝCH BÍLOVICÍCH,
P.Č. 635/37**

Nadměstská výška
0,000 = 209,20m n.m.

Číslo zakázky
098

Místo stavby
Velké Bílovice

Katastrální území
Velké Bílovice [778672]

Parcelní číslo
st. 2198

Stavebník
Ing. Skoupil Petr
Čejkovská 450, 69102 Velké Bílovice

Generální projektant
Ing. arch. Václav KOCIÁN
Nádražní 241, 742 85 Vířesina
IČ: 871 10 270
tel.: +420 773 264 222, e-mail: kocian@huahua.cz

HUA HUA
Porážka 2, 602 00 Brno
www.huahua.cz

Projektant profesní částí
Ing. arch. Petr JUREČEK
Jiráskova 209/1a, 602 00 Brno
IČ: 759 97 525
tel.: +420 775 107 835, e-mail: petr.jurecek@post.cz

HUA HUA
Porážka 2, 602 00 Brno
www.huahua.cz

Hlavní inženýr projektu
Ing. arch. Petr Jureček +420 775 107 835

Architekt
Ing. arch. Václav Kocián +420 773 264 222

Zodpovědný projektant
Ing. arch. Václav Kocián +420 773 264 222

Vypracoval
Ing. arch. Petr Jureček +420 775 107 835

Schéma objektu
Autorizační razítko

Měřítko
1:50

Formát
8xA4

Orientace

Stavební objekt
SO 01 Vinný sklep

Část projektu
D.1.1 Architektonicko stavební řešení

Stupeň zpracování projektu
DPS Projektová dokumentace pro provádění stavby

Obsah výkresu
Číslo pare

PŮDORYS 1.NP

Datum
10 / 2018


Číslo výkresu
D.1.1 / 02

LEGENDA MATERIÁLŮ

	NOSNÁ STĚNA 1.PP – POROTHERM 30 PROFÍ, P10, NA TENKOVRSŤVOU MALTU
	NOSNÁ STĚNA 1./2.NP – POROTHERM 30T PROFÍ, P8, NA TENKOVRSŤVOU MALTU
	NOSNÁ STĚNA 1./2.NP – POROTHERM 38T PROFÍ, P8, NA TENKOVRSŤVOU MALTU
	ZTUŽUJÍCÍ ZDIVO 1./2.NP – POROTHERM 19 AKU PROFÍ, P15, NA TENKOVRSŤVOU MALTU
	PŘÍČKOVÉ ZDIVO 1./2.NP – YTONG KLASIK, NA TENKOVRSŤVOU MALTU
	KLENBA/STĚNA STÁVAJÍCÍHO SKLEPA – CPP
	ŽELEZOBETON
	PROSTÝ BETON
	ŠTĚRKOPÍSEK FRAKCE 16–32, HUTNĚNÝ
	NASYPANÁ ZEMINA
	ROSTLÁ ZEMINA
	DŘEVO PŘÍČNÝ ŘEZ

LEGENDA NÁBYTKU A VYBAVENÍ

	ATYPICKÉ TRUHLÁŘSKÉ VÝROBKY (VEŠTAVĚNÉ I VOLNÉ)
	TYPOVÉ TRUHLÁŘSKÉ VÝROBKY (VOLNÉ)
	ATYPICKÉ ZAMEČNICKÉ VÝROBKY
	ATYP. TRUHL.+ZAMEČ. VÝROBKY – SCHODIŠTĚ

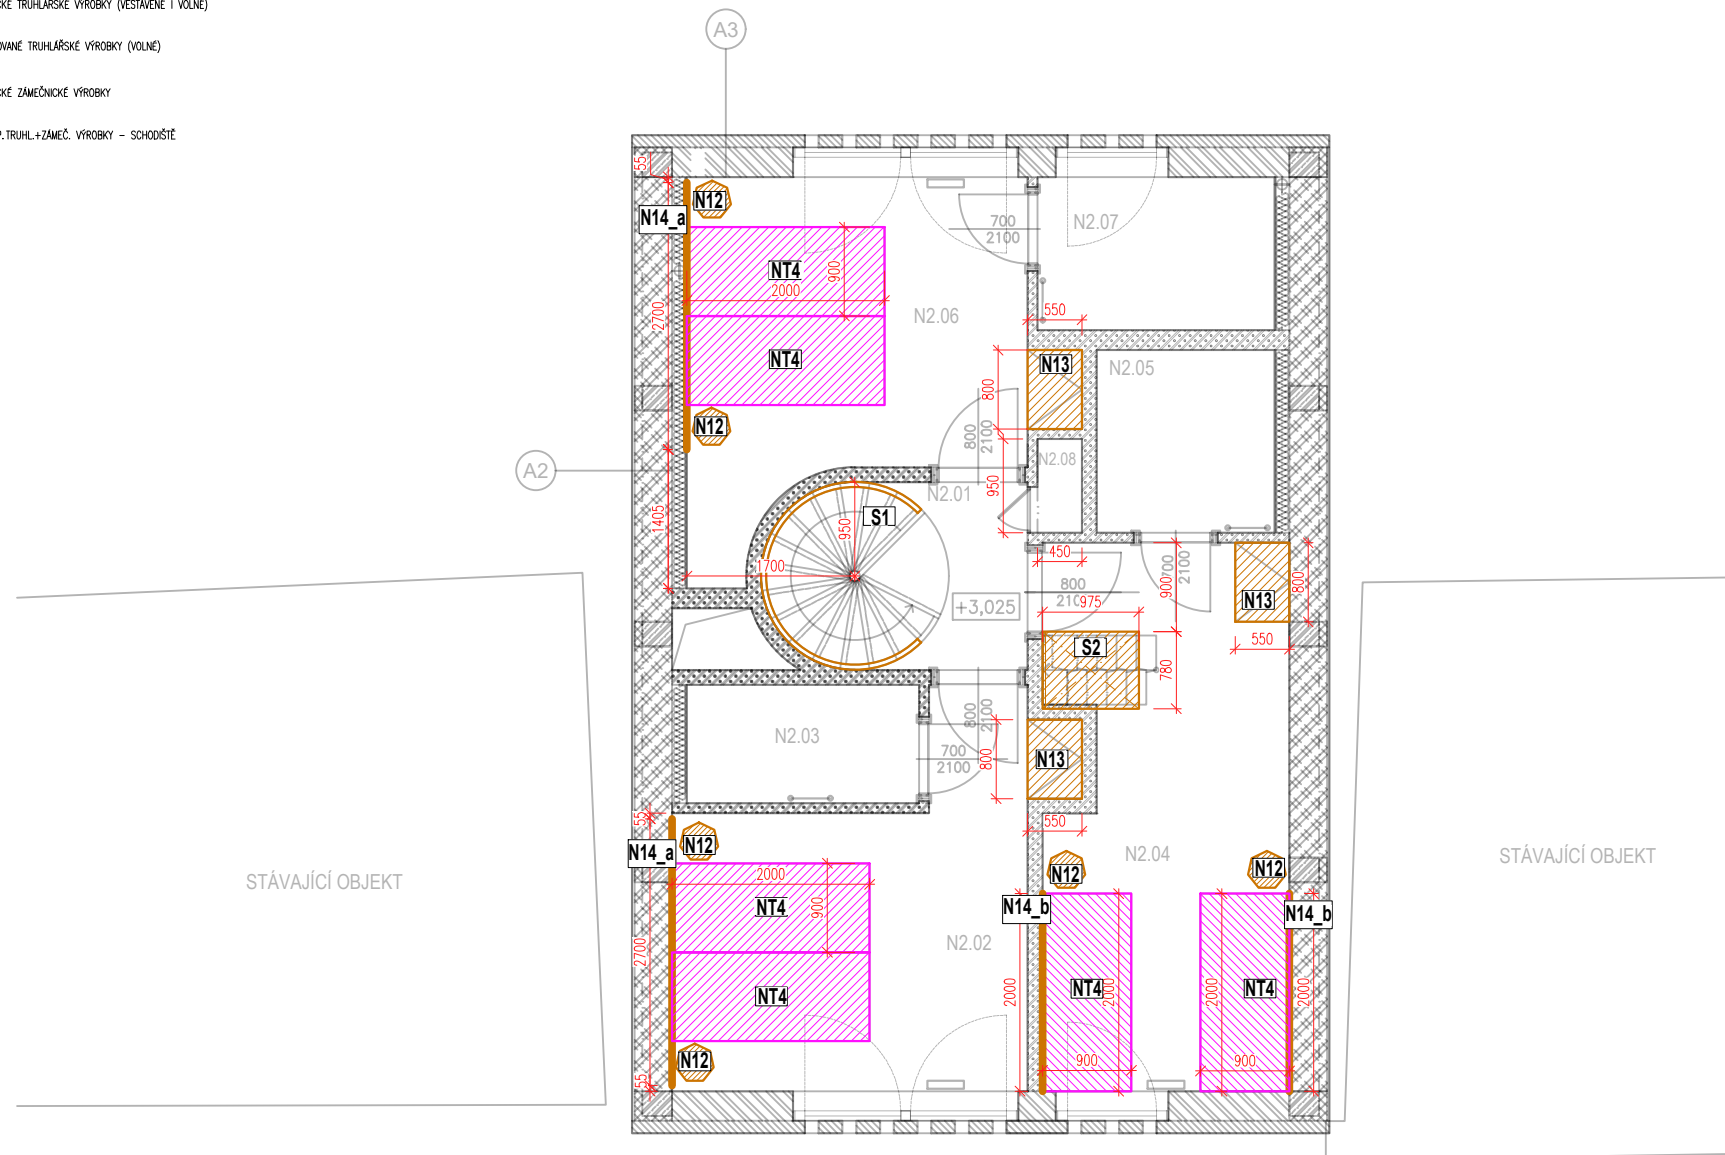

LEGENDA MÍSTNOSTÍ 1.NP

ČÍS. M.	ÚČEL MÍSTNOSTI	PLOCHA m ²	PODLAHA		POVRCH STĚN/STROPU
N2.01	CHODBA	2,91	VINYL	P.3	ŠTUKOVÁ OMÍTKA/SDK PODHLED
N2.02	POKOJ 1	11,91	VINYL	P.3	ŠTUKOVÁ OMÍTKA/SDK PODHLED
N2.03	KOUPELNA 1	2,80	KERAMICKÁ DLAŽBA	P.3.1	KERAMICKÝ OBKLAD/SDK PODHLED
N2.04	POKOJ 2	13,20	VINYL	P.3	ŠTUKOVÁ OMÍTKA/SDK PODHLED
N2.05	KOUPELNA 2	3,15	KERAMICKÁ DLAŽBA	P.3.1	KERAMICKÝ OBKLAD/SDK PODHLED
N2.06	POKOJ 2	11,50	VINYL	P.3	ŠTUKOVÁ OMÍTKA/SDK PODHLED
N2.07	KOUPELNA 2	3,72	KERAMICKÁ DLAŽBA	P.3.1	KERAMICKÝ OBKLAD/SDK PODHLED
N2.08	SKLAD	0,42	VINYL	P.3	KERAMICKÝ OBKLAD/SDK PODHLED

Název zakázky / stavby

SKLEP 38 VE VELKÝCH BÍLOVICÍCH, P.Č. 635/37

Nadmořská výška
0,000 = 209,20m n.m.

Číslo zakázky
098

Místo stavby
Velké Bílovice

Katastrální území
Velké Bílovice [778672]

Parcelní číslo
st. 2198

Stavebník

Ing. Skoupil Petr

Čejkovská 450, 69102 Velké Bílovice

Generální projektant

Ing. arch. Václav KOCIÁN

Nádražní 241, 742 85 Vřesina

IČ: 871 10 270

tel.: +420 773 264 222, e-mail: kocian@huahua.cz

HUA HUA

Porážka 2, 602 00 Brno

www.huahua.cz

Projektant profesní části

Ing. arch. Petr JUREČEK

Jiráskova 209/1a, 602 00 Brno

IČ: 759 97 525

tel.: +420 775 107 835, e-mail: petr.jurecek@post.cz

HUA HUA

Porážka 2, 602 00 Brno

www.huahua.cz

Hlavní inženýr projektu

Ing. arch. Petr Jureček

+ 420 775 107 835

Architekt

Ing. arch. Václav Kocián

+ 420 773 264 222

Zodpovědný projektant

Ing. arch. Václav Kocián

+ 420 773 264 222


Vypracoval

Ing. arch. Petr Jureček

+ 420 775 107 835

Schéma objektu

Autorizační razítko

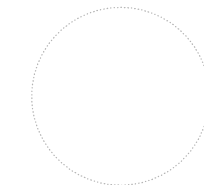

Měřítko

1:50

Formát

8xA4

Orientace

Stavební objekt

SO 01

Vinný sklep

Část projektu

D.1.1

Architektonicko stavební řešení

Stupeň zpracování projektu

DPS

Projektová dokumentace pro provádění stavby

Obsah výkresu

Číslo pare

PŮDORYS 2.NP

Datum

10 / 2018

Číslo výkresu

D.1.1 / 03

LEGENDA MATERIÁLŮ


	NOSNÁ STĚNA 1.PP – POROTHERM 30 PROFI, P10, NA TENKOVRSŤVOU MALTU
	NOSNÁ STĚNA 1./2.NP – POROTHERM 30T PROFI, P8, NA TENKOVRSŤVOU MALTU
	NOSNÁ STĚNA 1./2.NP – POROTHERM 38T PROFI, P8, NA TENKOVRSŤVOU MALTU
	ZTUŽUJÍCÍ ZDIVO 1./2.NP – POROTHERM 19 AKU PROFI, P15, NA TENKOVRSŤVOU MALTU
	PŘÍČKOVÉ ZDIVO 1./2.NP – YTONG KLASIK, NA TENKOVRSŤVOU MALTU
	KLENBA/STĚNA STÁVAJÍCÍHO SKLEPA – CPP
	ŽELEZOBETON
	PROSTÝ BETON
	ŠTĚRKOPÍSEK FRAKCE 16–32, HUTNĚNÝ
	NASYPANÁ ZEMINA
	ROSTLÁ ZEMINA
	DŘEVO PŘÍČNÝ ŘEZ

LEGENDA NÁRTKY A VYBAVENÍ

	Nx ATYPICKÉ TRUHLÁŘSKÉ VÝROBKY (VESTAVĚNÉ I VOLNÉ)
	Vx TYPIZOVANÉ TRUHLÁŘSKÉ VÝROBKY (VOLNÉ)
	Zx ATYPICKÉ ZAMEČNICKÉ VÝROBKY
	Sx ATYP. TRUHL.+ZAMEČ. VÝROBKY – SCHODIŠTĚ

LEGENDA MÍSTNOSTÍ MEZIPATRO 3.NP

Čís. M.	ÚČEL MÍSTNOSTI	PLOCHA m ²	PODLAHA	POVRCH STĚN/STROPU
N3.01	MEZONET APARTMÁNU	29,65	VINYL	SDK PODHLED/SDK PODHLED

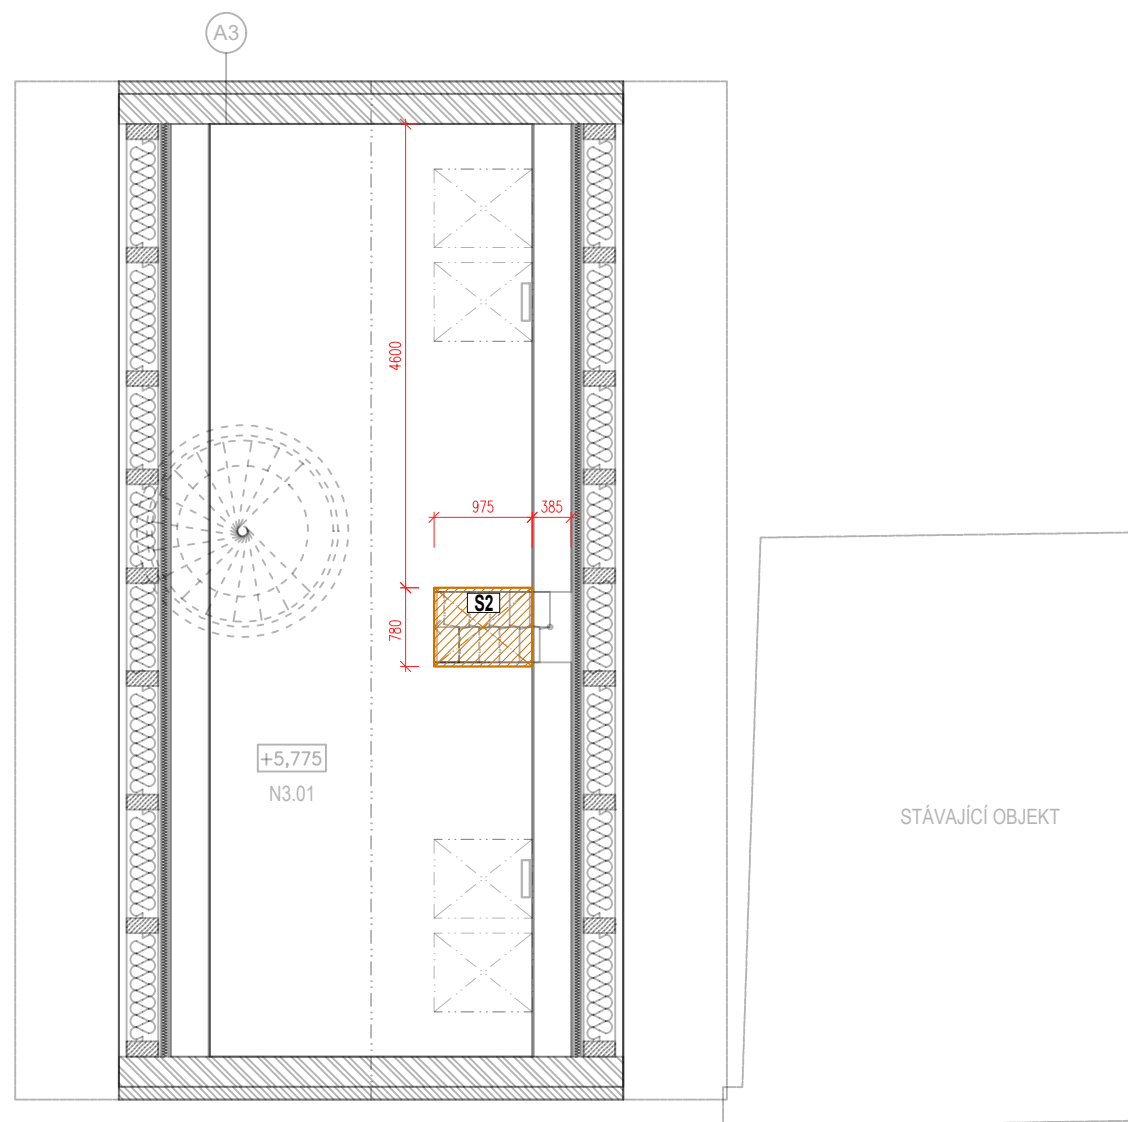

Název zakázky / stavby

SKLEP 38 VE VELKÝCH BÍLOVICÍCH, P.Č. 635/37

Nadmořská výška
0,000 = 209,20m n.m.

Číslo zakázky
098

Místo stavby
Velké Bílovice

Katastrální území
Velké Bílovice [778672]

Parcelní číslo
st. 2198

Stavebník

Ing. Skoupil Petr
Čejkovská 450, 69102 Velké Bílovice

Generální projektant

Ing. arch. Václav KOCIÁN
Nádražní 241, 742 85 Vřesina
IČ: 871 10 270
tel.: +420 773 264 222, e-mail: kocian@huahua.cz

HUA HUA
Porážka 2, 602 00 Brno
www.huahua.cz

Projektant profesní části


Ing. arch. Petr JUREČEK
Jiráskova 209/1a, 602 00 Brno
IČ: 759 97 525
tel.: +420 775 107 835, e-mail: petr.jurecek@post.cz

HUA HUA
Porážka 2, 602 00 Brno
www.huahua.cz

Hlavní inženýr projektu	Ing. arch. Petr Jureček	+ 420 775 107 835
Architekt	Ing. arch. Václav Kocián	+ 420 773 264 222
Zodpovědný projektant	Ing. arch. Václav Kocián	+ 420 773 264 222
Vypracoval	Ing. arch. Petr Jureček	+ 420 775 107 835

Schéma objektu

Autorizační razítko

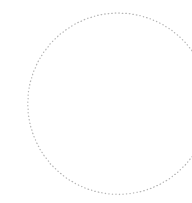

Měřítko
1:50

Formát
8xA4

Orientace

Stavební objekt
SO 01 Vinný sklep

Část projektu
D.1.1 Architektonicko stavební řešení

Stupeň zpracování projektu
DPS Projektová dokumentace pro provádění stavby



Obsah výkresu

Číslo pare

PŮDORYS - MEZONET APARTMÁNU

Datum
10 / 2018

Číslo výkresu
D.1.1 / 04