


# PŮDORYS 1.NP

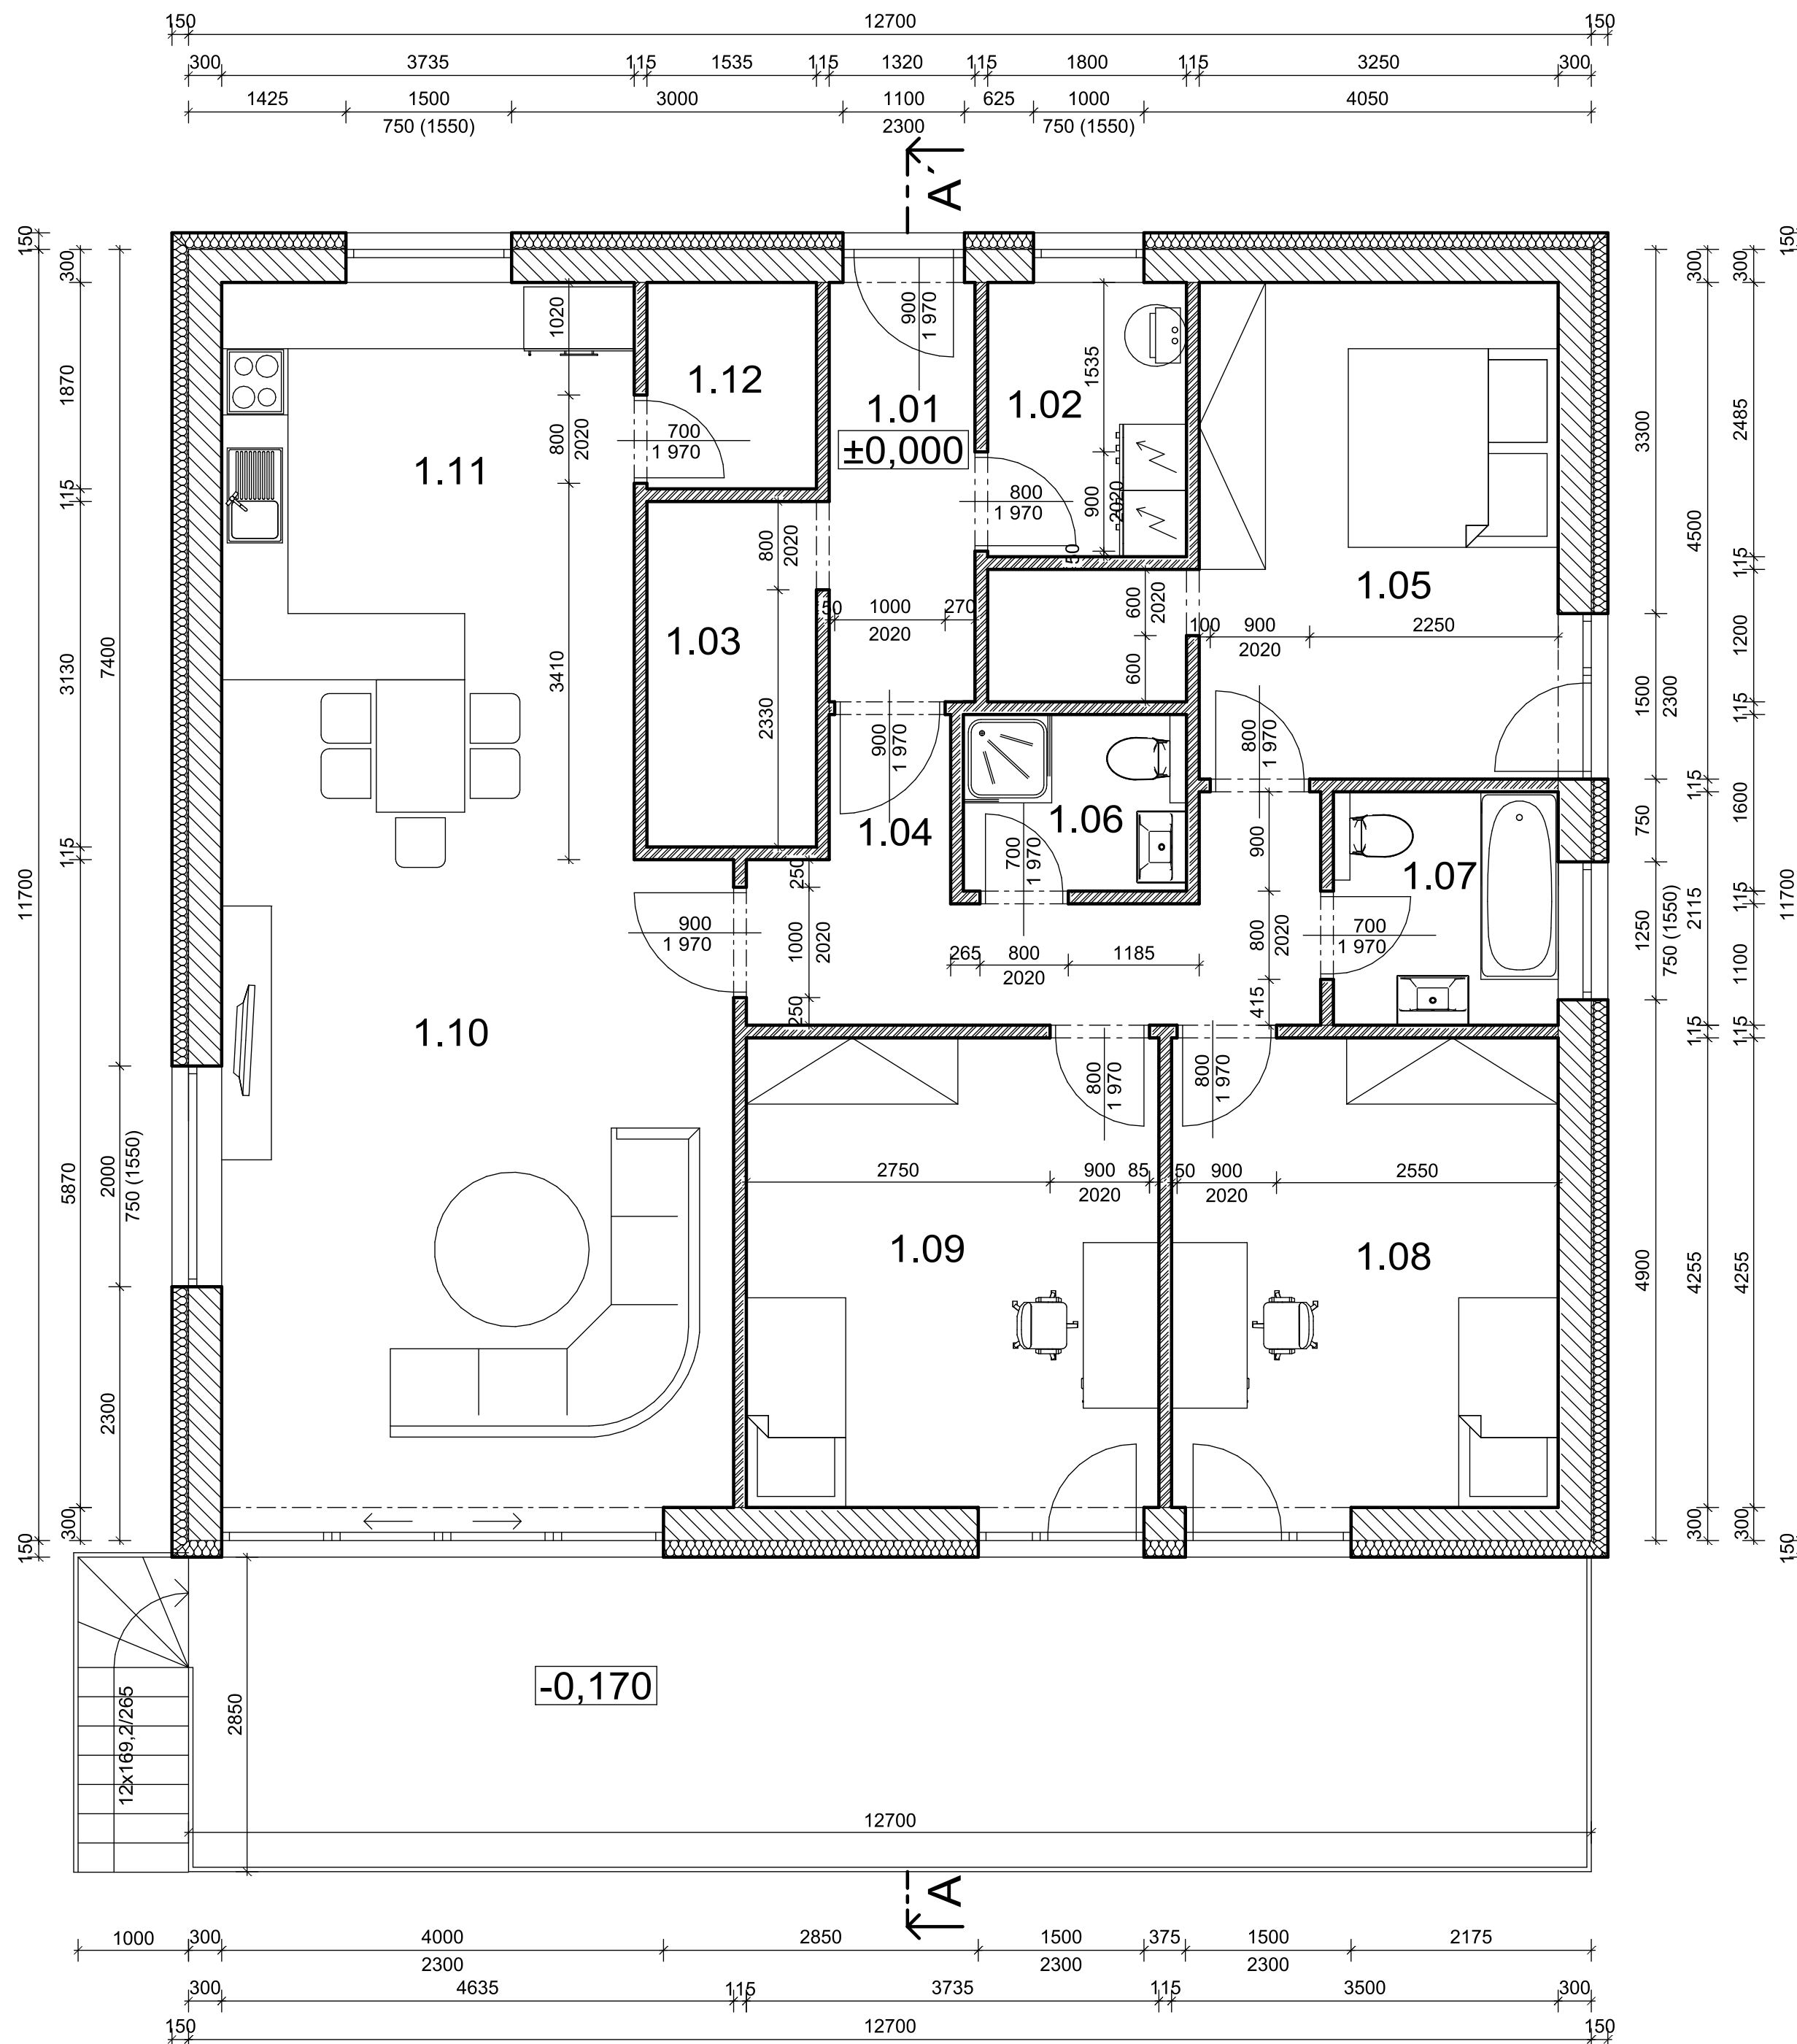

## LEGENDA MÍSTNOSTÍ

OZN.	ÚČEL MÍSTNOSTI	PL. M2	ÚPR. PODLAHY	ÚPR. STĚN	POZNÁMKA
1.01	ZÁDVEŘÍ	5,45	KERAMICKÁ DLAŽBA	ŠTUK. OMÍTKA HLADKÁ	
1.02	TECHNICKÁ MÍSTNOST	4,45	KERAMICKÁ DLAŽBA	ŠTUK. OMÍTKA HLADKÁ	
1.03	ŠATNA	4,80	KERAMICKÁ DLAŽBA	ŠTUK. OMÍTKA HLADKÁ	
1.04	CHODBA	9,90	VINYL	ŠTUK. OMÍTKA HLADKÁ	
1.05	LOŽNICE	17,15	VINYL	ŠTUK. OMÍTKA HLADKÁ	
1.06	KOUPELNA	3,25	KERAMICKÁ DLAŽBA	KERAMICKÝ OBKLAD	OBKLAD V=2000
1.07	KOUPELNA	4,30	KERAMICKÁ DLAŽBA	KERAMICKÝ OBKLAD	OBKLAD V=2000
1.08	POKOJ	14,88	VINYL	ŠTUK. OMÍTKA HLADKÁ	
1.09	POKOJ	15,88	VINYL	ŠTUK. OMÍTKA HLADKÁ	
1.10	OBYVACÍ POKOJ	33,27	VINYL	ŠTUK. OMÍTKA HLADKÁ	
1.11	KUCHYNĚ	13,43	KERAMICKÁ DLAŽBA	ŠTUK. OMÍTKA HLADKÁ	
1.12	SPIŽ	2,86	KERAMICKÁ DLAŽBA	ŠTUK. OMÍTKA HLADKÁ	

## LEGENDA MATERIÁLŮ

- CIHELNÉ BLOKY HELUZ FAMILY 30, NA CELOPLOŠNÉ LEPIDLO
- VNITŘNÍ PŘÍČKOVÉ ZDIVO HELUZ 11,5 BROUŠENÁ, NA LEPIDLO
- TEPELNÁ IZOLACE
- ŽB SLOUP



± 0,000 - úroveň podlahy 1.NP

Vypracoval: Ing. Komenda Roman, Blížkovice č.223		
Kontroloval: Ing. Komenda Roman, Blížkovice č.223		
Zodp. proj.: Ing. Chlupáč Antonín, Nový Šaldorf 222		
Investor: MUDr. Podlaha Jan, Havlíčkova 145 Nové Jirny Veselá Nováková Šárka, Jarníkova 1881/2 Chodov Praha 4		
Místo stavby: p.č. 512/3 , k.ú. Čtyřkoly		
Akce: <b>Novostavba rodinného domu v.č. přípojek na sítě technické infrastruktury a oplocení na p.č. 512/3, k.ú. Čtyřkoly</b>		Formát: 6 x A4
		Zak.č.: 25/2020
		Datum: 6/2020
Výkres: <b>Objekt č.1 - Rodinný dům Půdorys 1.NP</b>		Měřítko: 1 : 50
Stupeň: Projekt pro změnu stavby před dokončením		Výkres č. <b>1.3.</b> Paré č.