
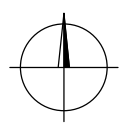


CELKOVÝ PŮDORYS

MĚŘÍTKO 1:200

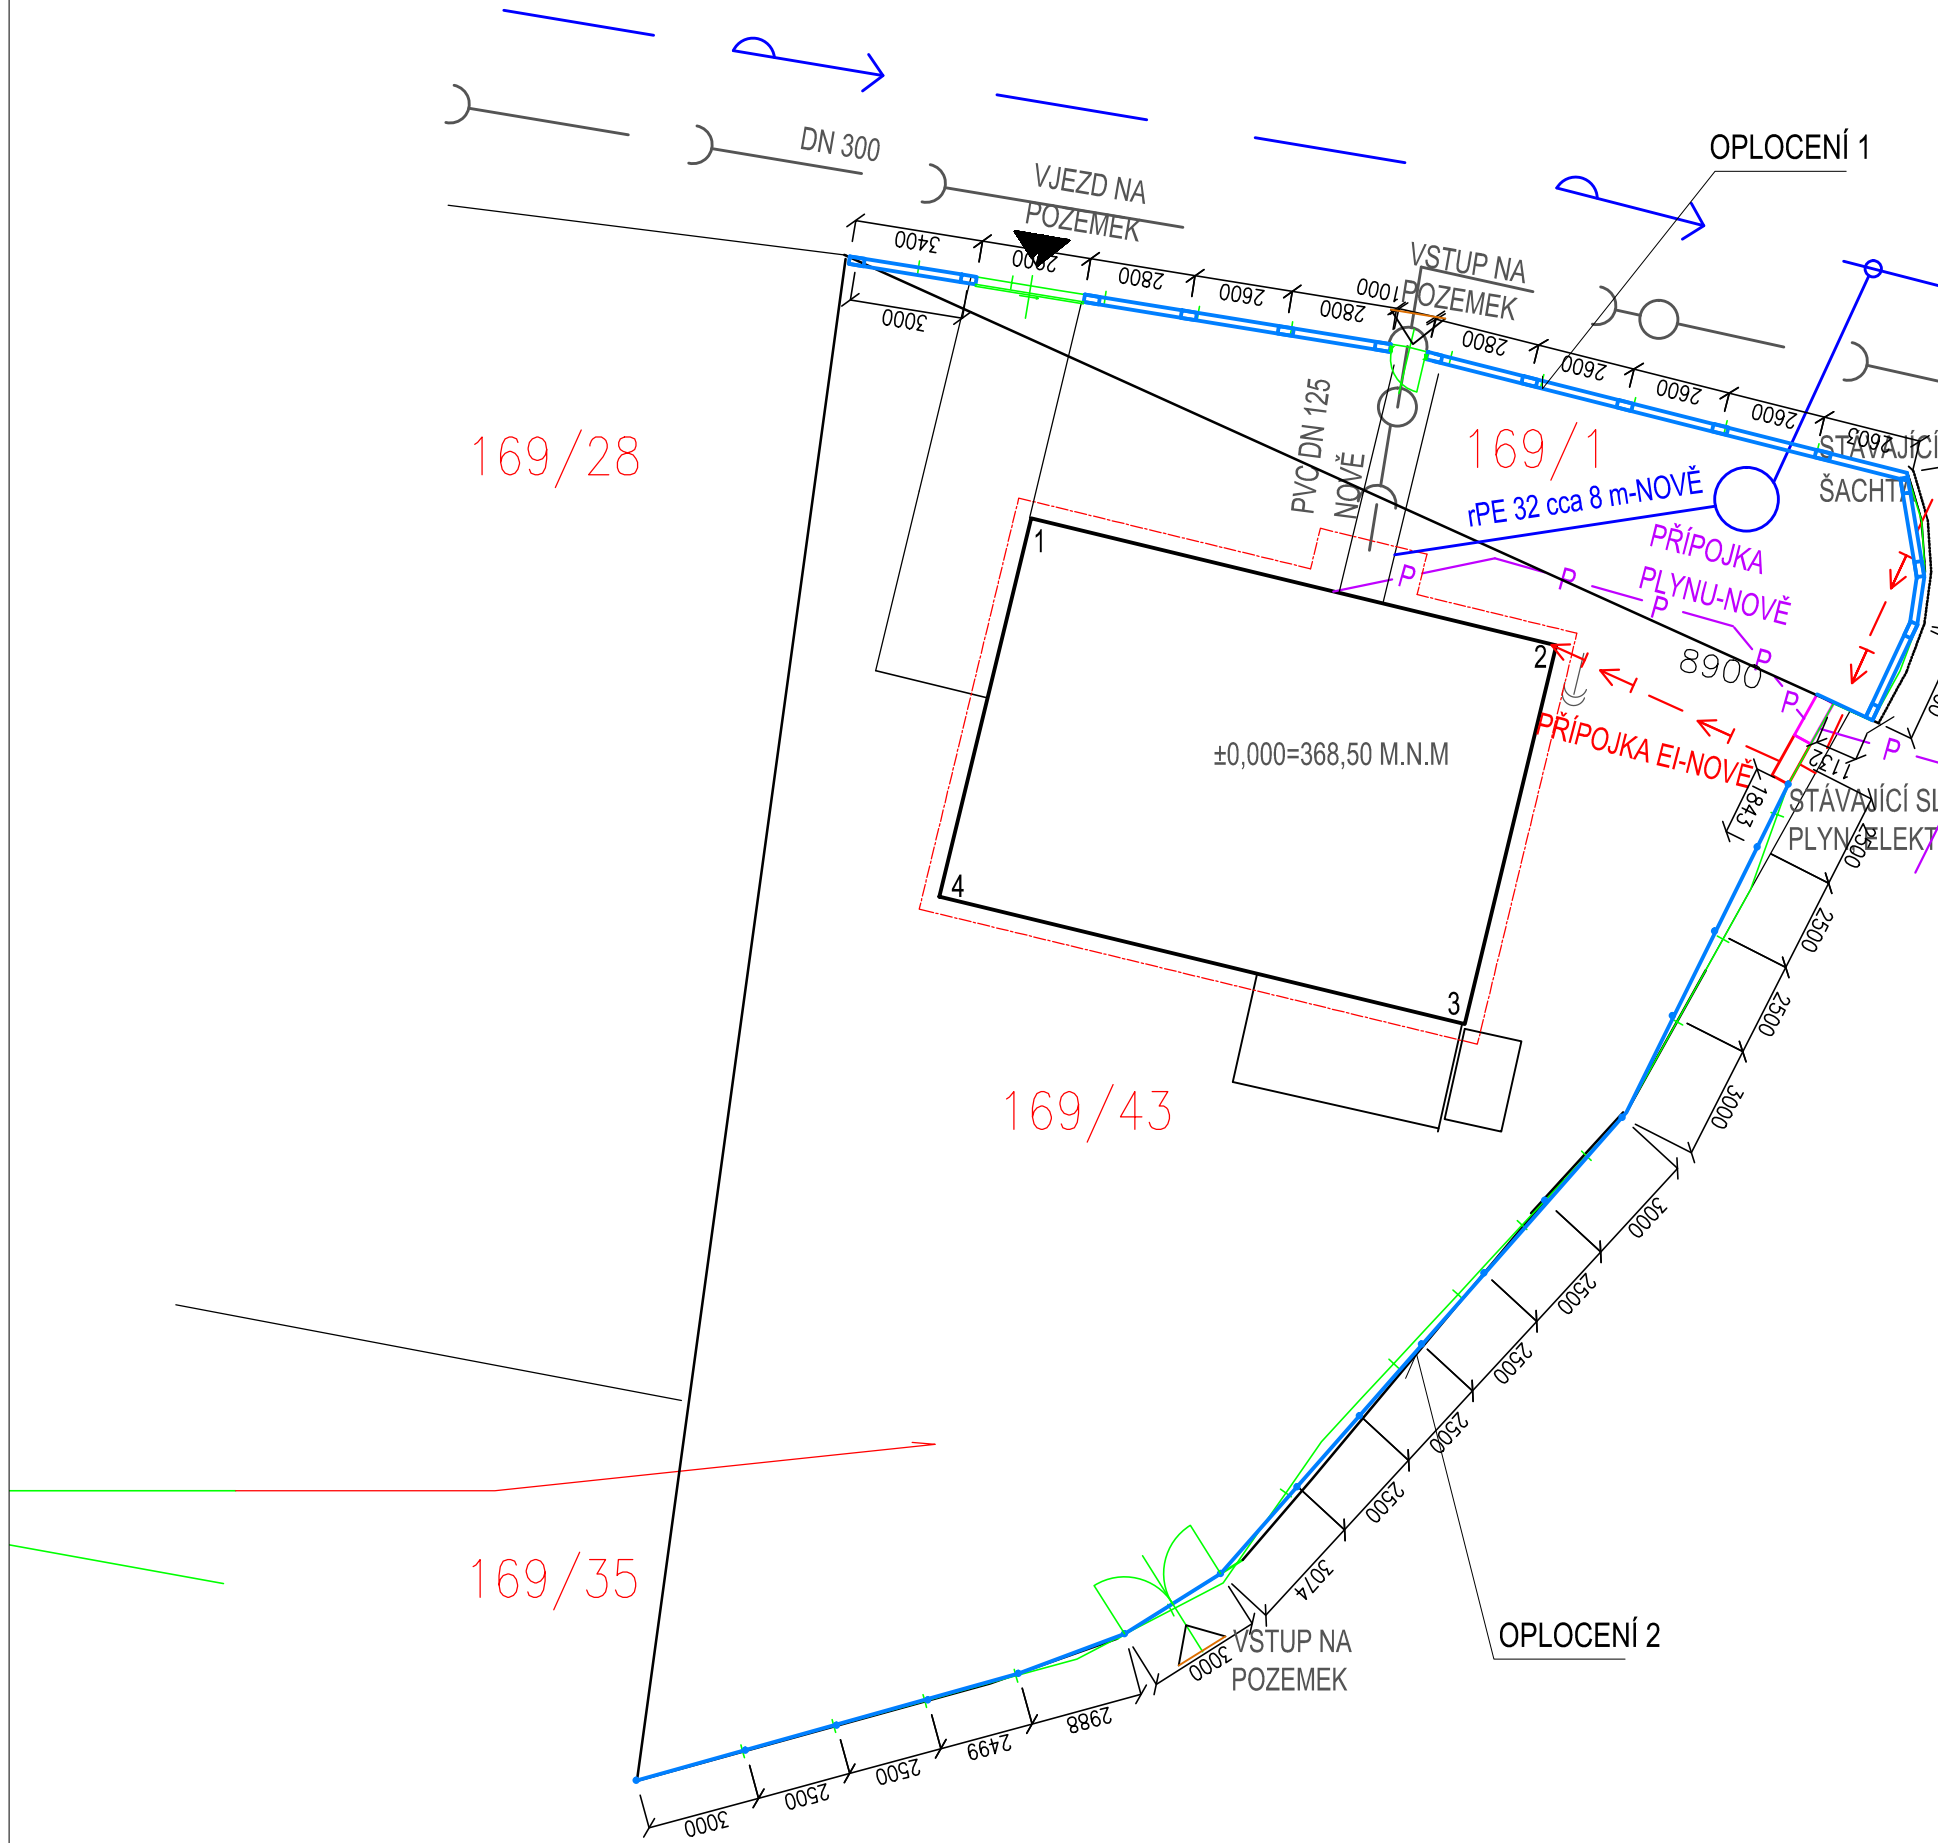

○ STÁVAJÍCÍ ŠACHTA

STAVBA: PROVEDENÍ NOVÉHO OPLOCENÍ RODINNÉHO DOMU parc.č.169/1; parc.4.169/43,k.ú.Mnichovice u Ř. Smetanova ul. Mnichovice u Řičan		STUPEŇ PD: PD PRO ÚZEMNÍ SOUHLAS
STAVEBNÍK: Matej a Lucie Poláčkovi	MěÚ: Mnichovice u Řičan	PARÉ:
OBSAH VÝKRESU: — OPLOCENÍ -CELKOVÝ PŮDORYS OPLOCENÍ 1 A 2		
DATUM: 11/2018	MĚŘÍTKO: 1:200	ČÍSLO VÝKRESU: 1
VYPRACOVAL: ing. B.MAREK		