
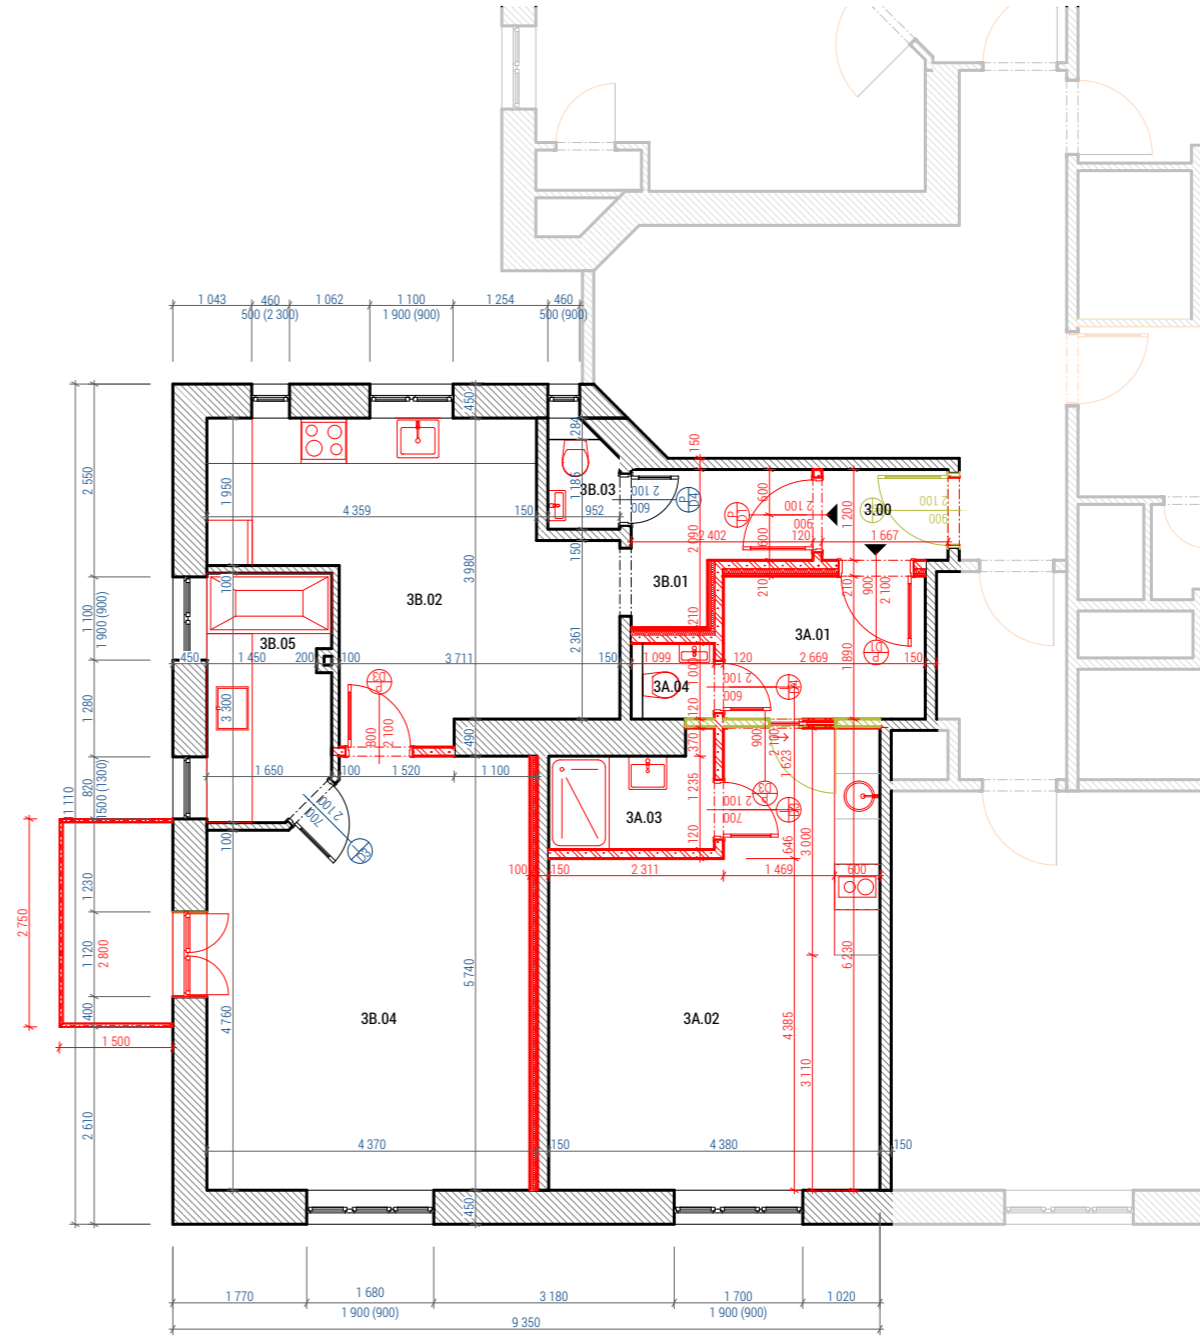


PŮDORYS 3NP - ROZDĚLENÍ BYTU M 1:100
NOVÝ STAV

PŮDORYS 3NP - ROZDĚLENÍ BYTU M 1:100
KOORDINACE

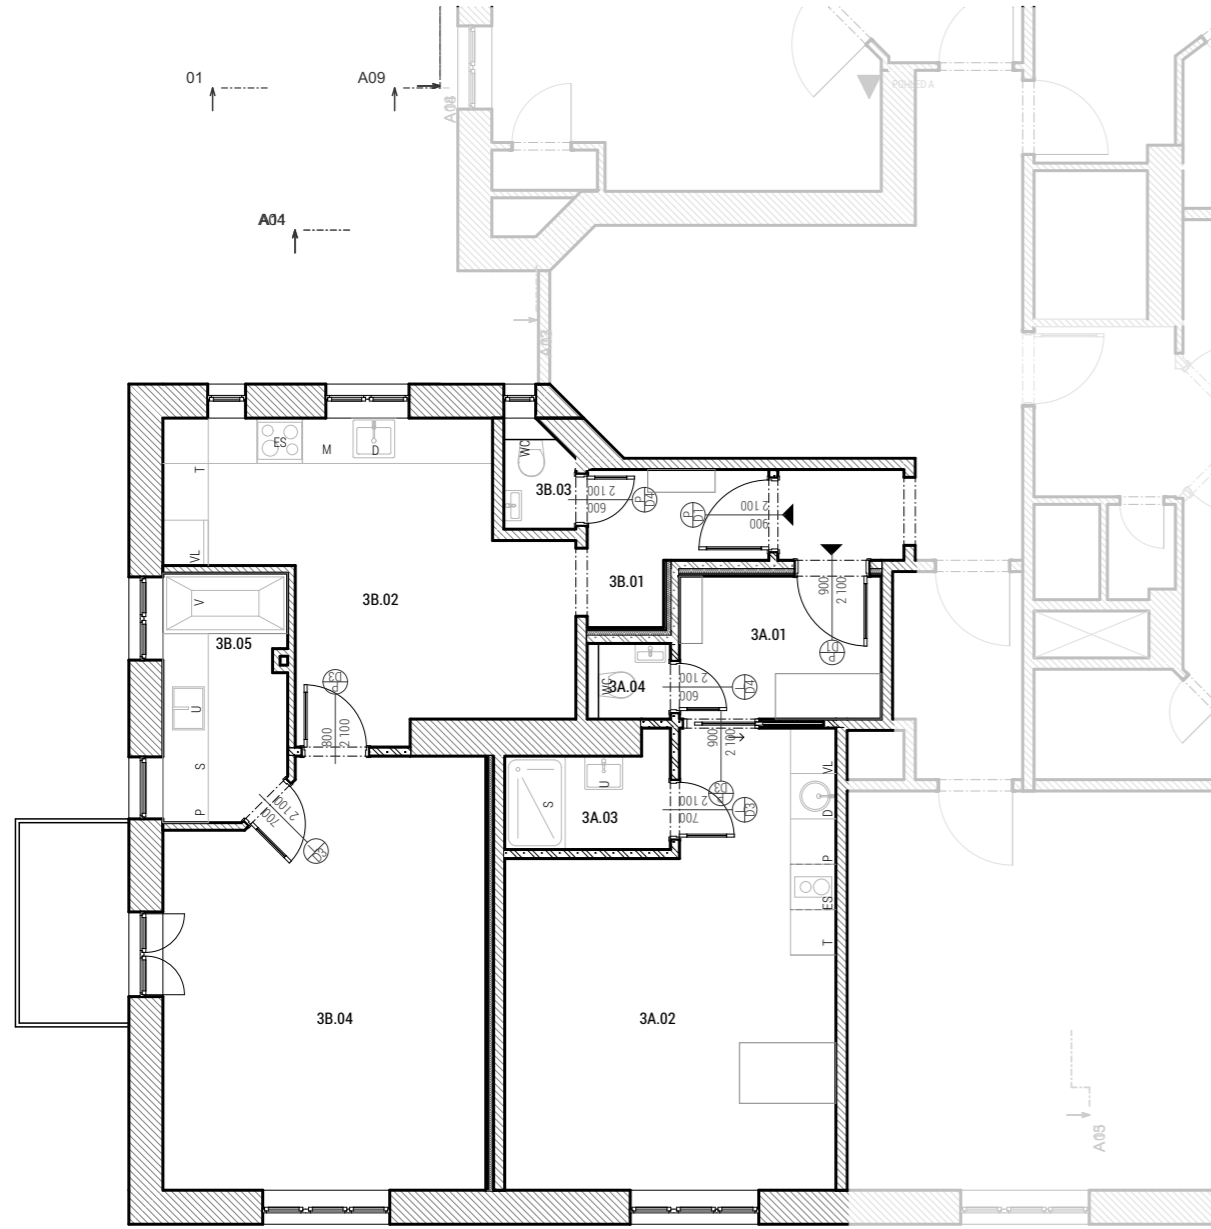

PROJEKT

„Stavební úpravy bytového domu v ul. U Plynárny 770/8, č.p. 1190“
k.ú. Michle

INVESTOR

Společenství vlastníků U Plynárny
770/8 Praha 4
IČ. 05730643

ARCHITEKT

MOTION construction s.r.o.
Karlovská 284
Lubec 437 83



PROJEKTANT

MOTION construction s.r.o.
Karlovská 284
Lubec 437 83




VYPRACOVAL

Ing. Jiří Dvořák, Ing. arch. Pavel Zezula

ZODPOVĚDNÝ PROJEKTANT

Ing. Jiří Dvořák, ČKAIT 0013777

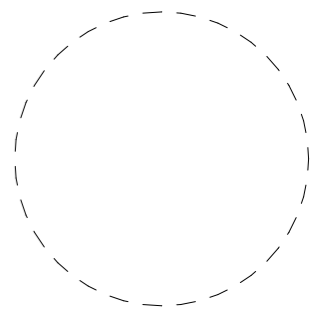

TABULKA MÍSTNOSTÍ

Č.	Název místnosti	Plocha (m ²)	Nášlapná vrstva
3.00	SPOLEČNÁ CHODBA	2,00	Keramická dlažba/...
		2,00 m²	

BYT 3B

3B.01	ZÁDVEŘÍ	3,86	Keramická dlažba/...
3B.02	KUCHYNĚ	16,40	Parkety
3B.03	WC	1,10	Keramická dlažba/...
3B.04	LOŽNICE	24,34	Parkety
3B.05	KOUPELNA	5,19	Keramická dlažba/...
		50,89 m²	

BYT 3A

3A.01	ZÁDVEŘÍ	5,04	Keramická dlažba/...
3A.02	POKOJ S KUCHYŇSKÝM KOUTEM	22,79	Parkety
3A.03	KOUPELNA	2,83	Parkety
3A.04	WC	0,94	Keramická dlažba/...
		31,60 m²	

LEGENDA KOORDINAČNÍHO VÝKRESU

- NOVÉ KONSTRUKCE
- BOURANÉ KONSTRUKCE

± 0,000 = xxx.xxx m n.m.

ČÁST

D.1.1 Architektonicko stavební řešení

STUPEŇ

DUR - DSP

VÝKRES

Půdorys 3.NP

DATUM 29.07.2019

REVIZE

MĚŘÍTKO 1:100

PARÉ

ČÍSLO VÝKRESU

D.1.1.3