


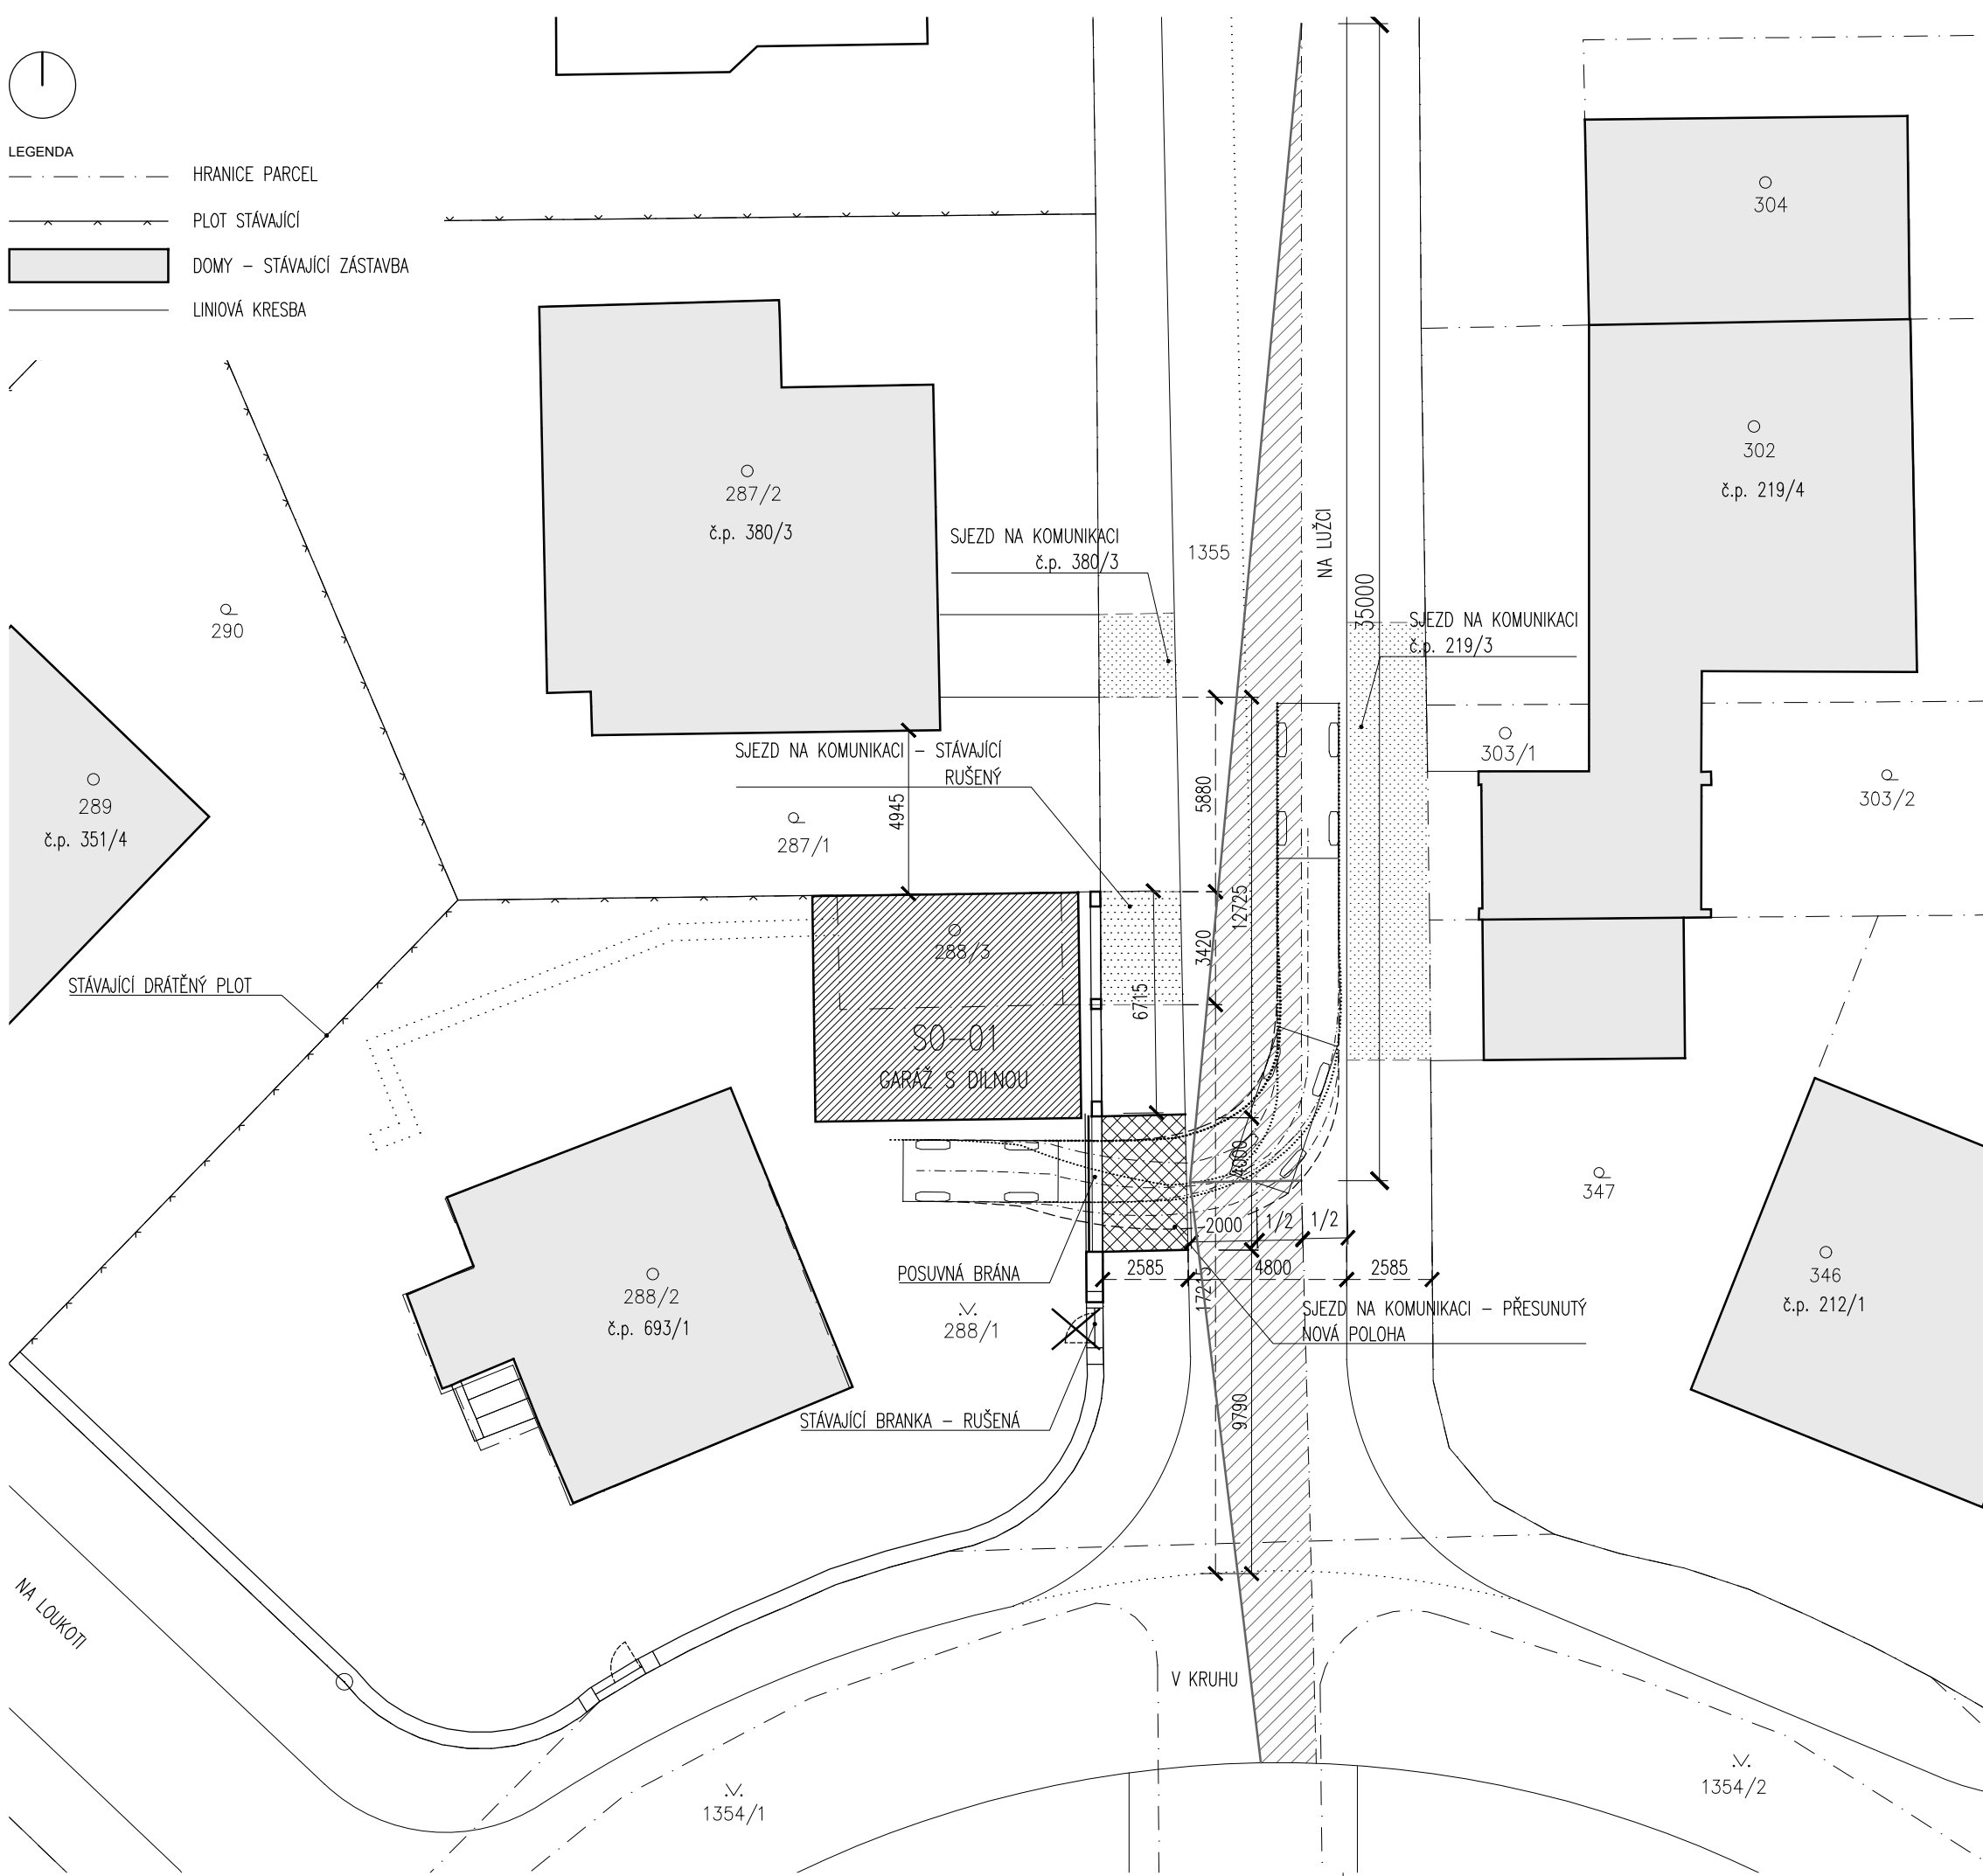

LEGENDA

- HRANICE PARCEL
- x-x-x- PLOT STÁVAJÍCÍ
- DOMY – STÁVAJÍCÍ ZÁSTAVBA
- LINIOVÁ KRESBA



STAVEBNÍK  
 ZUZANA KOVAŘÍKOVÁ  
 ČECHOVA 300/25, BUBENEČ, 17000 PRAHA 7

ZODPOVĚDNÝ PROJEKTANT A ZPRACOVATEL ČÁSTI  
 ING. ARCH. PŘEMYSL JURÁK / ČKA 04697  
 OSADNÍ 799/26, 170 00, PRAHA 7  
 K +420 777 056 730, INFO@PREMYSLJURAK.CZ  
 IČO 74677349  
 ID DATOVÉ ŠCHRÁNKY nve73rz

ČÍSLO KOPIE

VÝŠKOVÝ SYSTÉM  
 ±0.000 = 310.35 M N. M. Bpv

POLOHOVÝ SYSTÉM  
 S-JTSK

PROJEKT  
**STAVBA GARÁŽE S DÍLNOU NA  
 ZAHRADĚ DOMU č.p. 693/1,  
 ULICE NA LUŽCI, PRAHA 6**

MÍSTO  
 parc. č. 288/1; parc. č. 288/3; k. ú. VOKOVICE [729418]

STUPEŇ DOKUMENTACE  
**DOKUMENTACE PRO STAVEBNÍ POVOLENÍ**

VERZE

-

ČÁST  
**ARCHITEKTONICKO-STAVEBNÍ ŘEŠENÍ**

STAVEBNÍ OBJEKT  
 SO-01, SO-02, SO-03

VÝKRES  
**SITUACE NOVÉHO PŘIPOJENÍ  
 NA KOMUNIKACI**

MĚŘÍTKO  
 1:200

DATUM ZPRACOVÁNÍ  
 05/2019

DATUM AKTUALIZACE

OZNAČENÍ VÝKRESU

**C.5**