

±0,000 = 432,70 mnm Bpv

AKCE / PROJECT

RODINNÝ DŮM TĚPTÍN Č.PARC. 344/17

INVESTOR / OWNER - DEVELOPER

MANŽELÉ TUČKOVÍ

STUPEŇ / DOCUMENT PHASE RPD

VYPRACOVAL / PREPARED BY: ING. ARCH. VIKTOR TUČEK


DATUM / DATE 15 / 03 / 2019

FORMÁT / FORMAT 2 A4


MĚŘITKO / SCALE 1:100, 1:25

NÁZEV VÝKRESU / DRAWING TITLE PARÉ

SITUACE - OPLOCENÍ

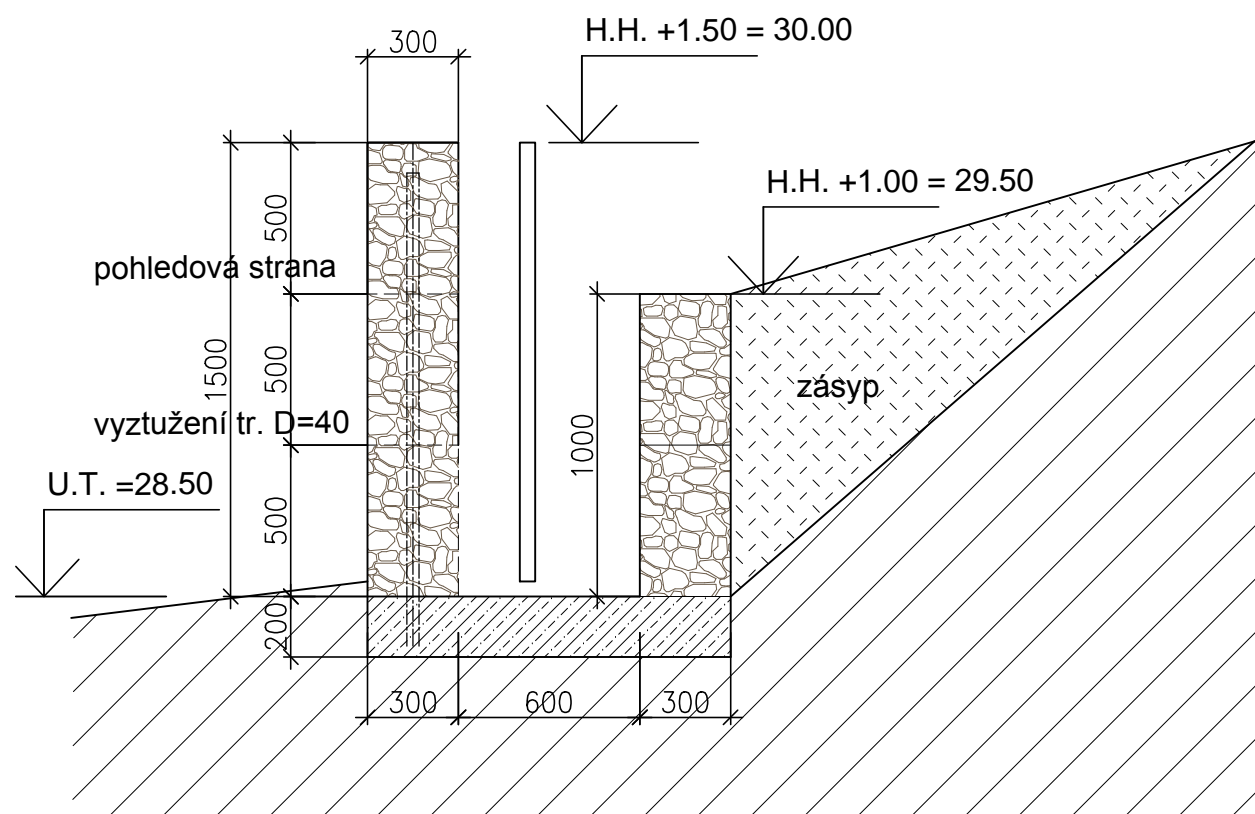

ŘEZ A-A' GABIONOVÝM PLOTEM
(u přejezdu brány)

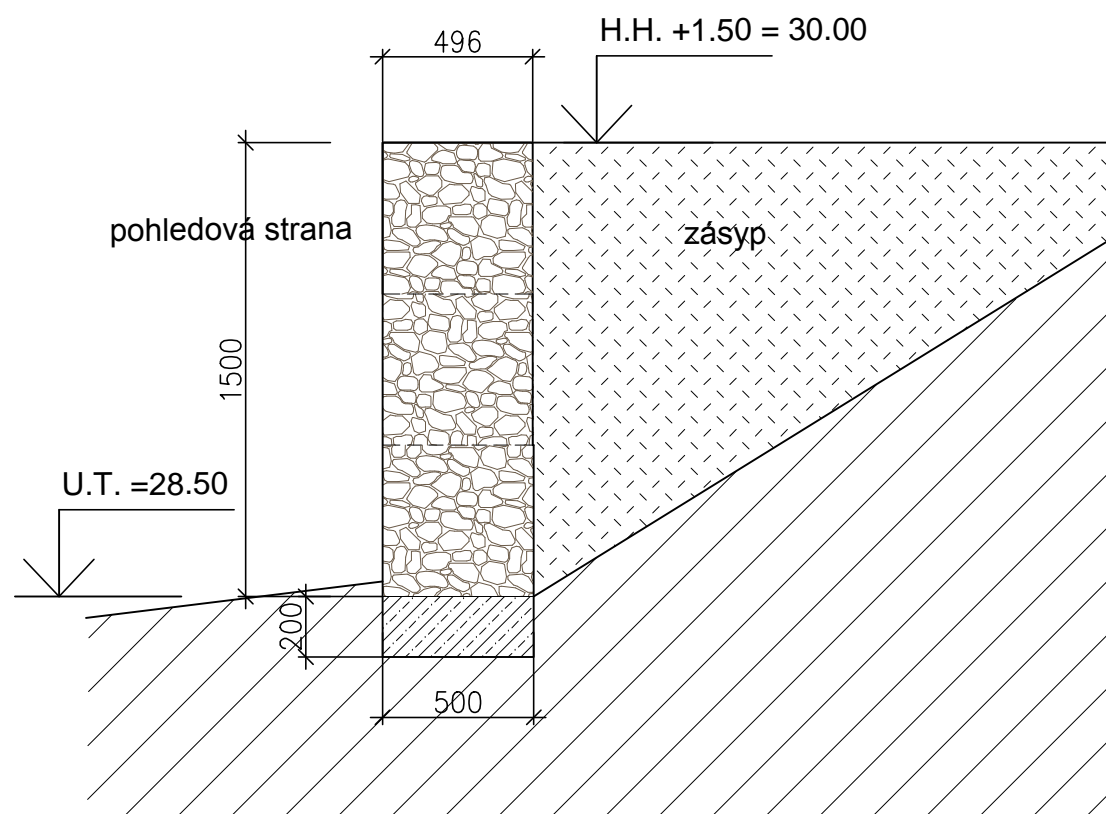

ŘEZ B-B' GABIONOVOU STĚNOU