


SCHÉMA KONSTRUCE STŘECHY PŮDORYS - DIMENZE PRVKŮ

MĚŘÍTKO 1:50

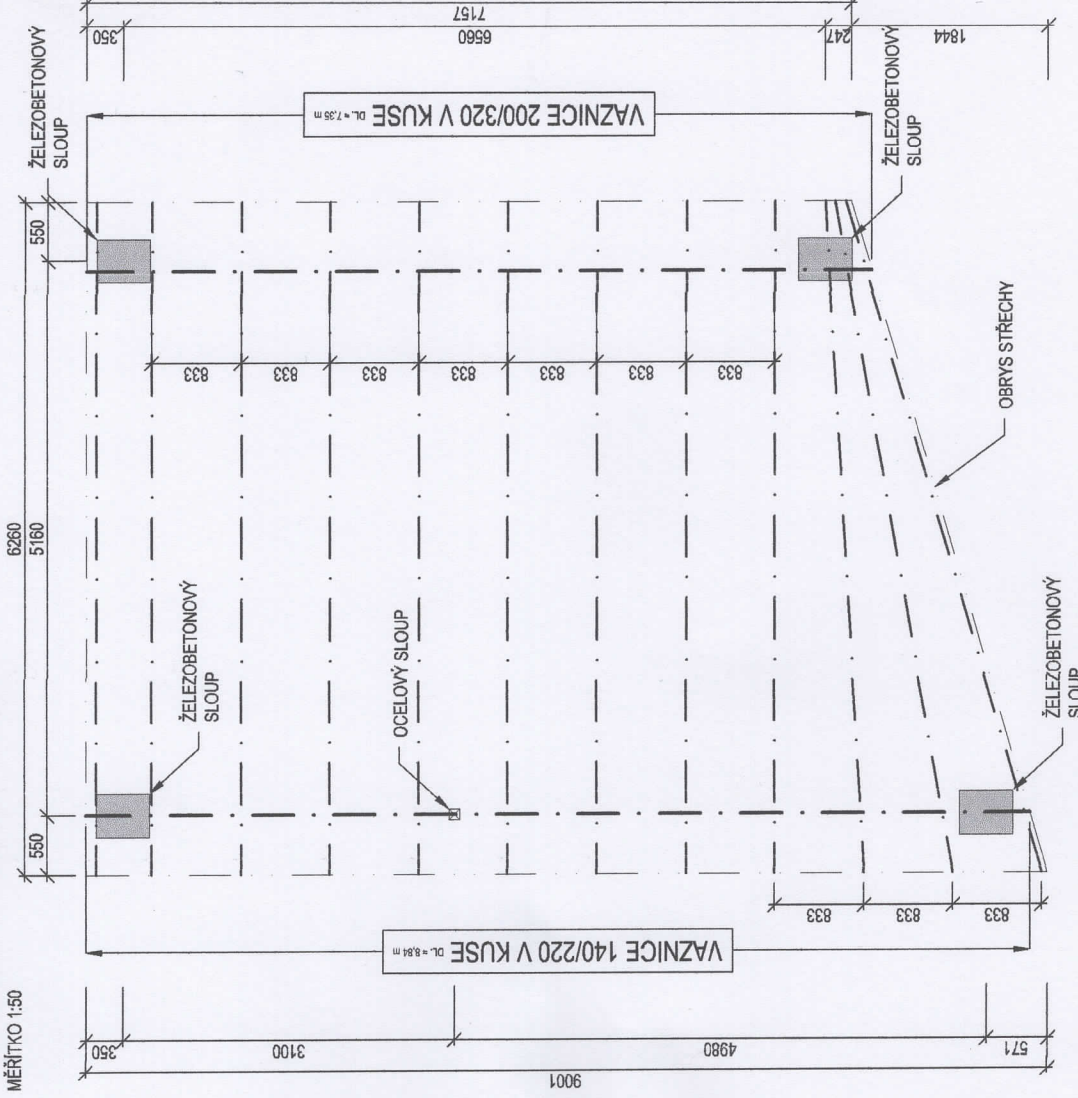

ŘEZ

MĚŘÍTKO 1:50

