


POZNÁMKA:
Informace z tohoto dokumentu mohou být použity jen v souvislosti s tímto projektem. Informace na tomto dokumentu nesmí být svěřeny, kopírovány, doplněny, nebo odstraňovány. V případě, že bude potřebné provést jakkoliv změny v tomto dokumentu, jediným autorizovaným subjektem k této úkonnosti je firma Schindler Seko architekti s.r.o. Žádné jiné údaje ani jiné informace z této dokumentace nesmí být kopírovány, anebo použity pro jiné projekty bez výslovného předešlého souhlasu Schindler Seko architekti s.r.o. Před zahájením prací nutno ověřit veškeré rozměry na stavbě a případné nesrovnalosti konzultovat s projektantem. Dokumentace pro provedení stavby nezahrnuje dodavatelskou dílnskou a montážní dokumentaci. Stavební práce budou provedeny dle platných právních předpisů a technických norem.

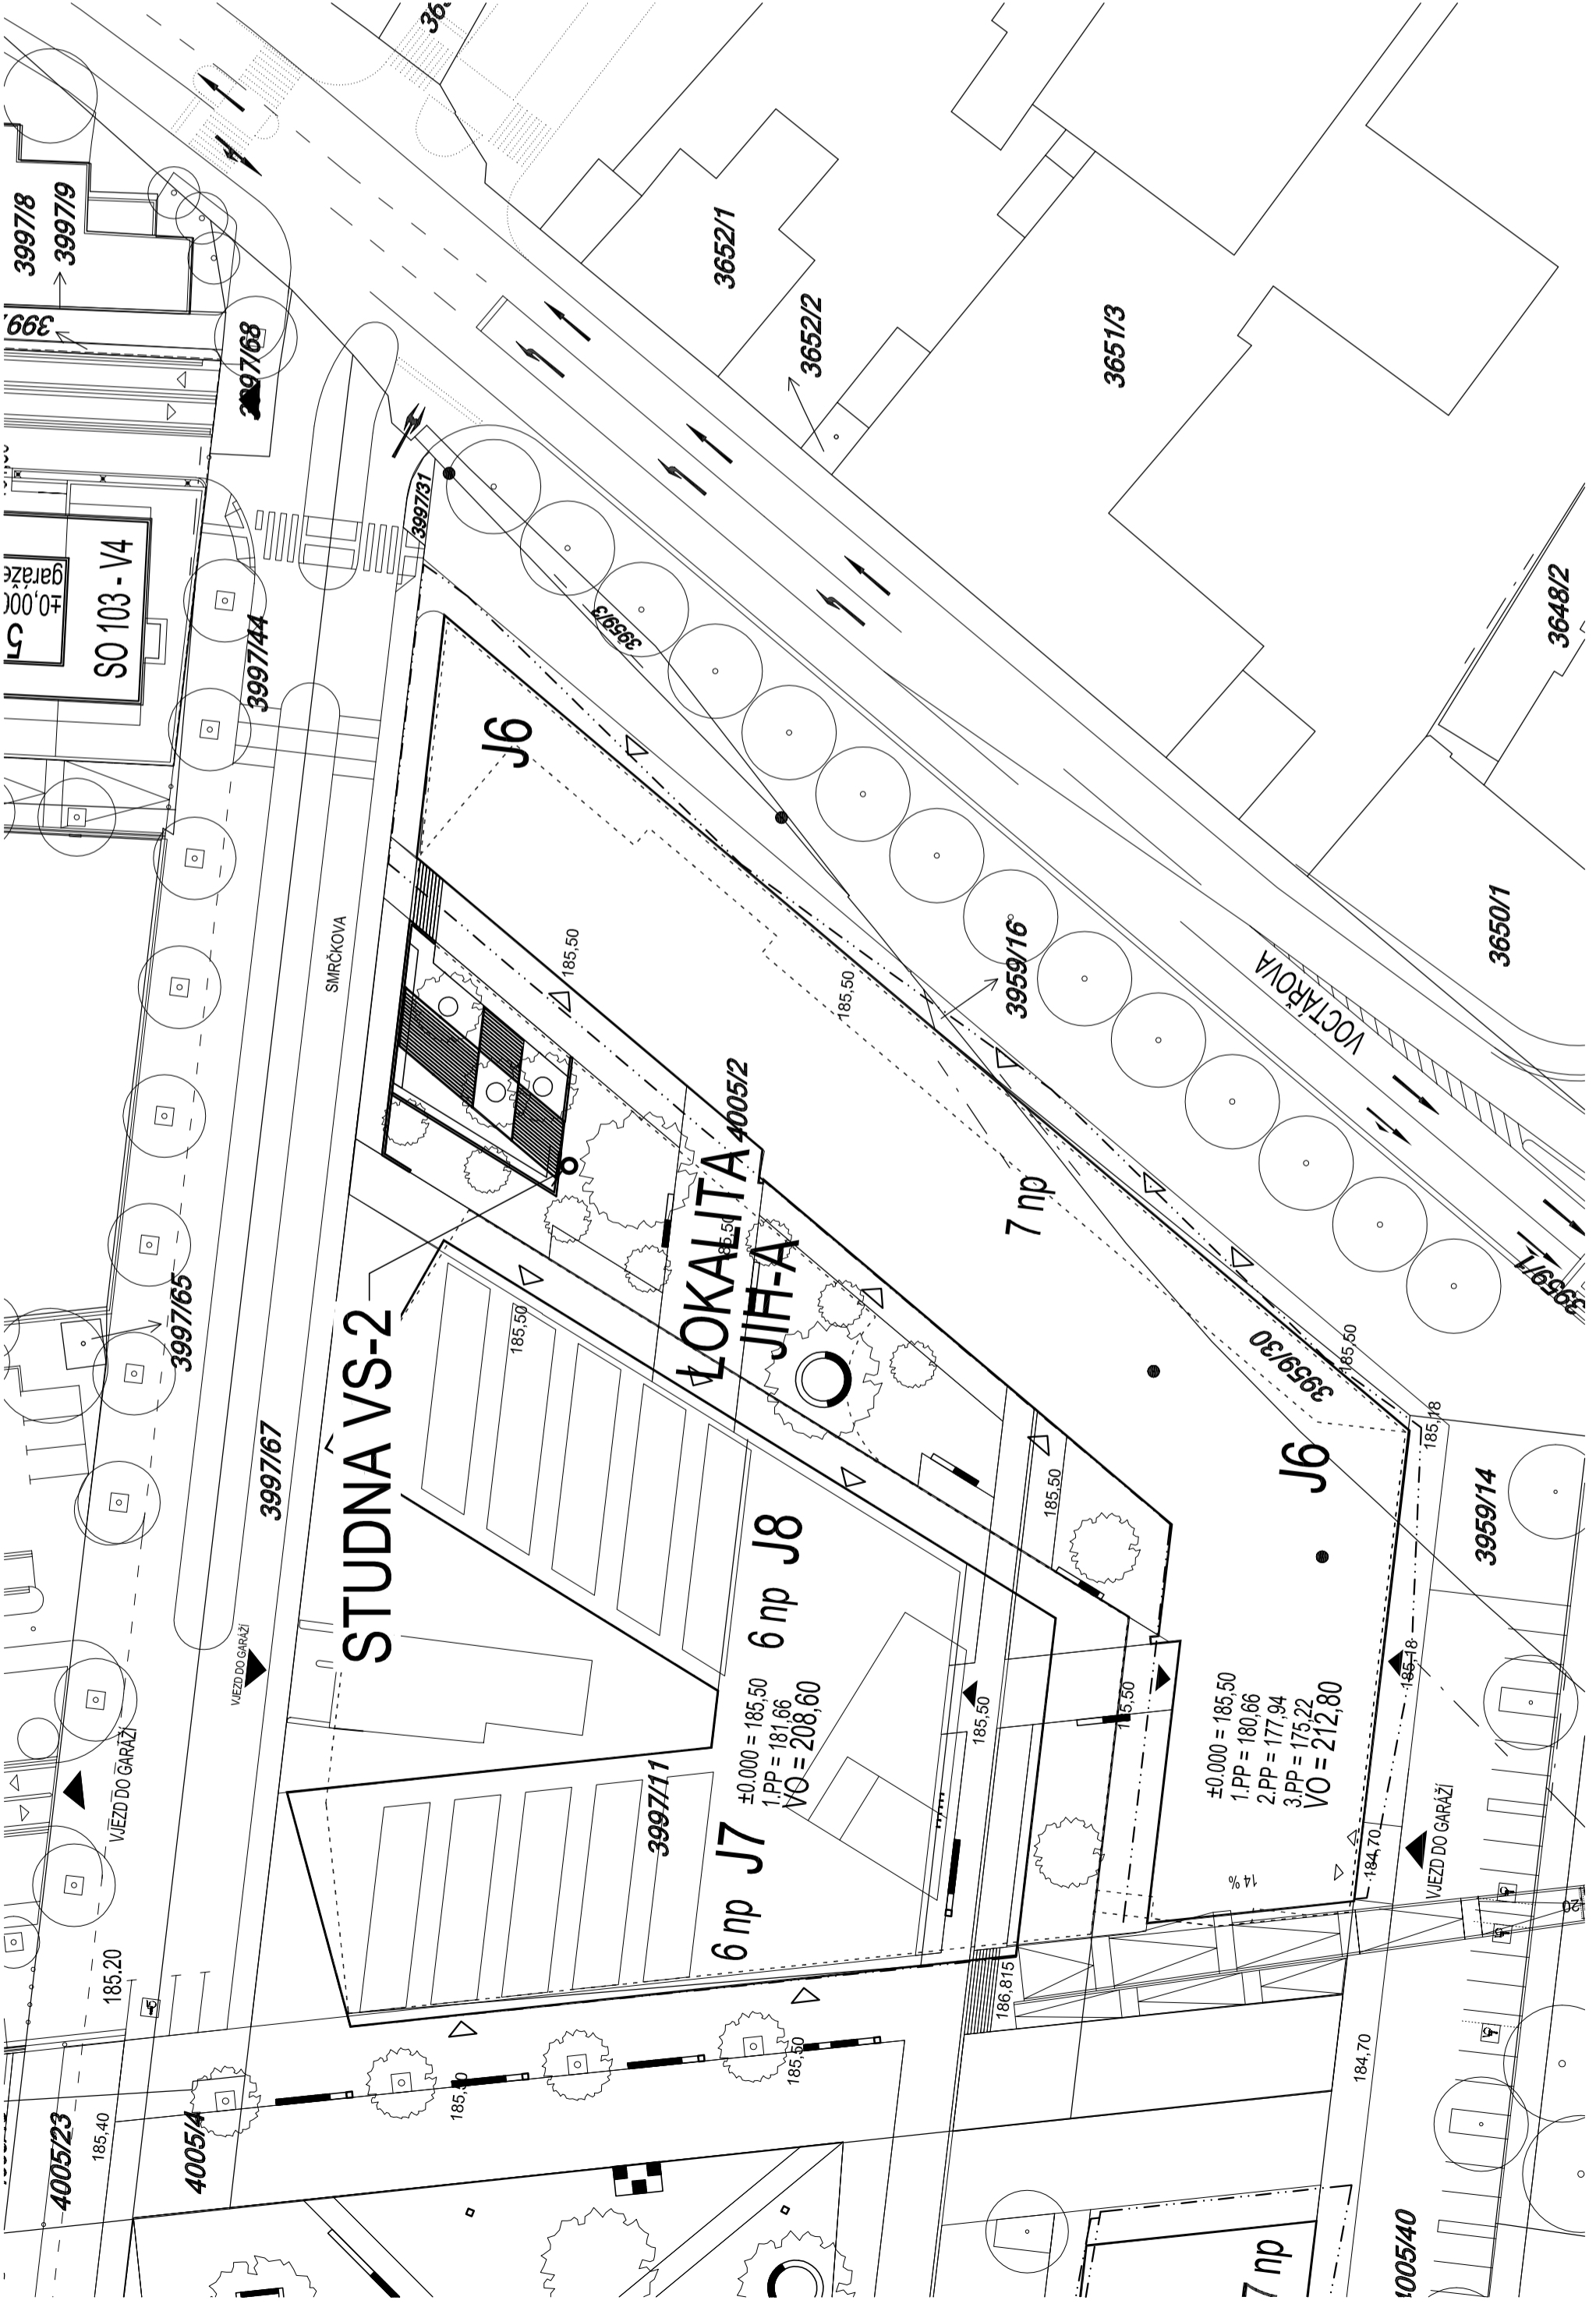

INDEX DATUM Název změny

VÝŠKOVÝ SYSTÉM BALT PO VYROVNÁNÍ: ±0,00 = 185,50 m n.m.

PROJEKT:

DOCK IN THREE

DOCK03 - OBJEKT J6
2. ETAPA NOVOSTAVBY ADMINISTRATIVNÍHO AREÁLU "DOCK III A"

INVESTOR:

CRESTYL

DOCK 03 s.r.o.
Vocáčkova 2449/5, 180 00 Praha 8

GENERALNÍ PROJEKTANT:

Schindler Seko architekti, spol. s.r.o.

Wucherlova 523/5, Praha 6, 160 00, Česká republika

STUPEŇ:

DOKUMENTACE PRO VÝBĚR ZHOTOVITELE V PODROBNOSTI DOKUMENTACE PRO STAVEBNÍ POVOLENÍ

RAZÍTKO / PODPIS

ČÍSLO PARE

STAVEBNÍ OBJEKT:
SO 209.1 - Studna pro závlahu

ČÁST:

D.2 - ZTI4 Zdravotnětechnické instalace

ZPRACOVATEL ČÁSTI:

Z1 - Projekt

Ke Zdrě 7, Praha 16, 153 00, Česká Republika

ZODPOVĚDNÝ PROJEKTANT:

ing. M. Hnilica

ZPRACOVAL:

ing. M. Hnilica, D. Vančúřík

NAZEV VÝKRESU:

SITUACE

MĚŘÍTKO: 1 : 500

DATUM VYDÁNÍ: 01.06.2017

ČÍSLO VÝKRESU: ZTI4-SO209.1-001

REVIZE: