




POHLED

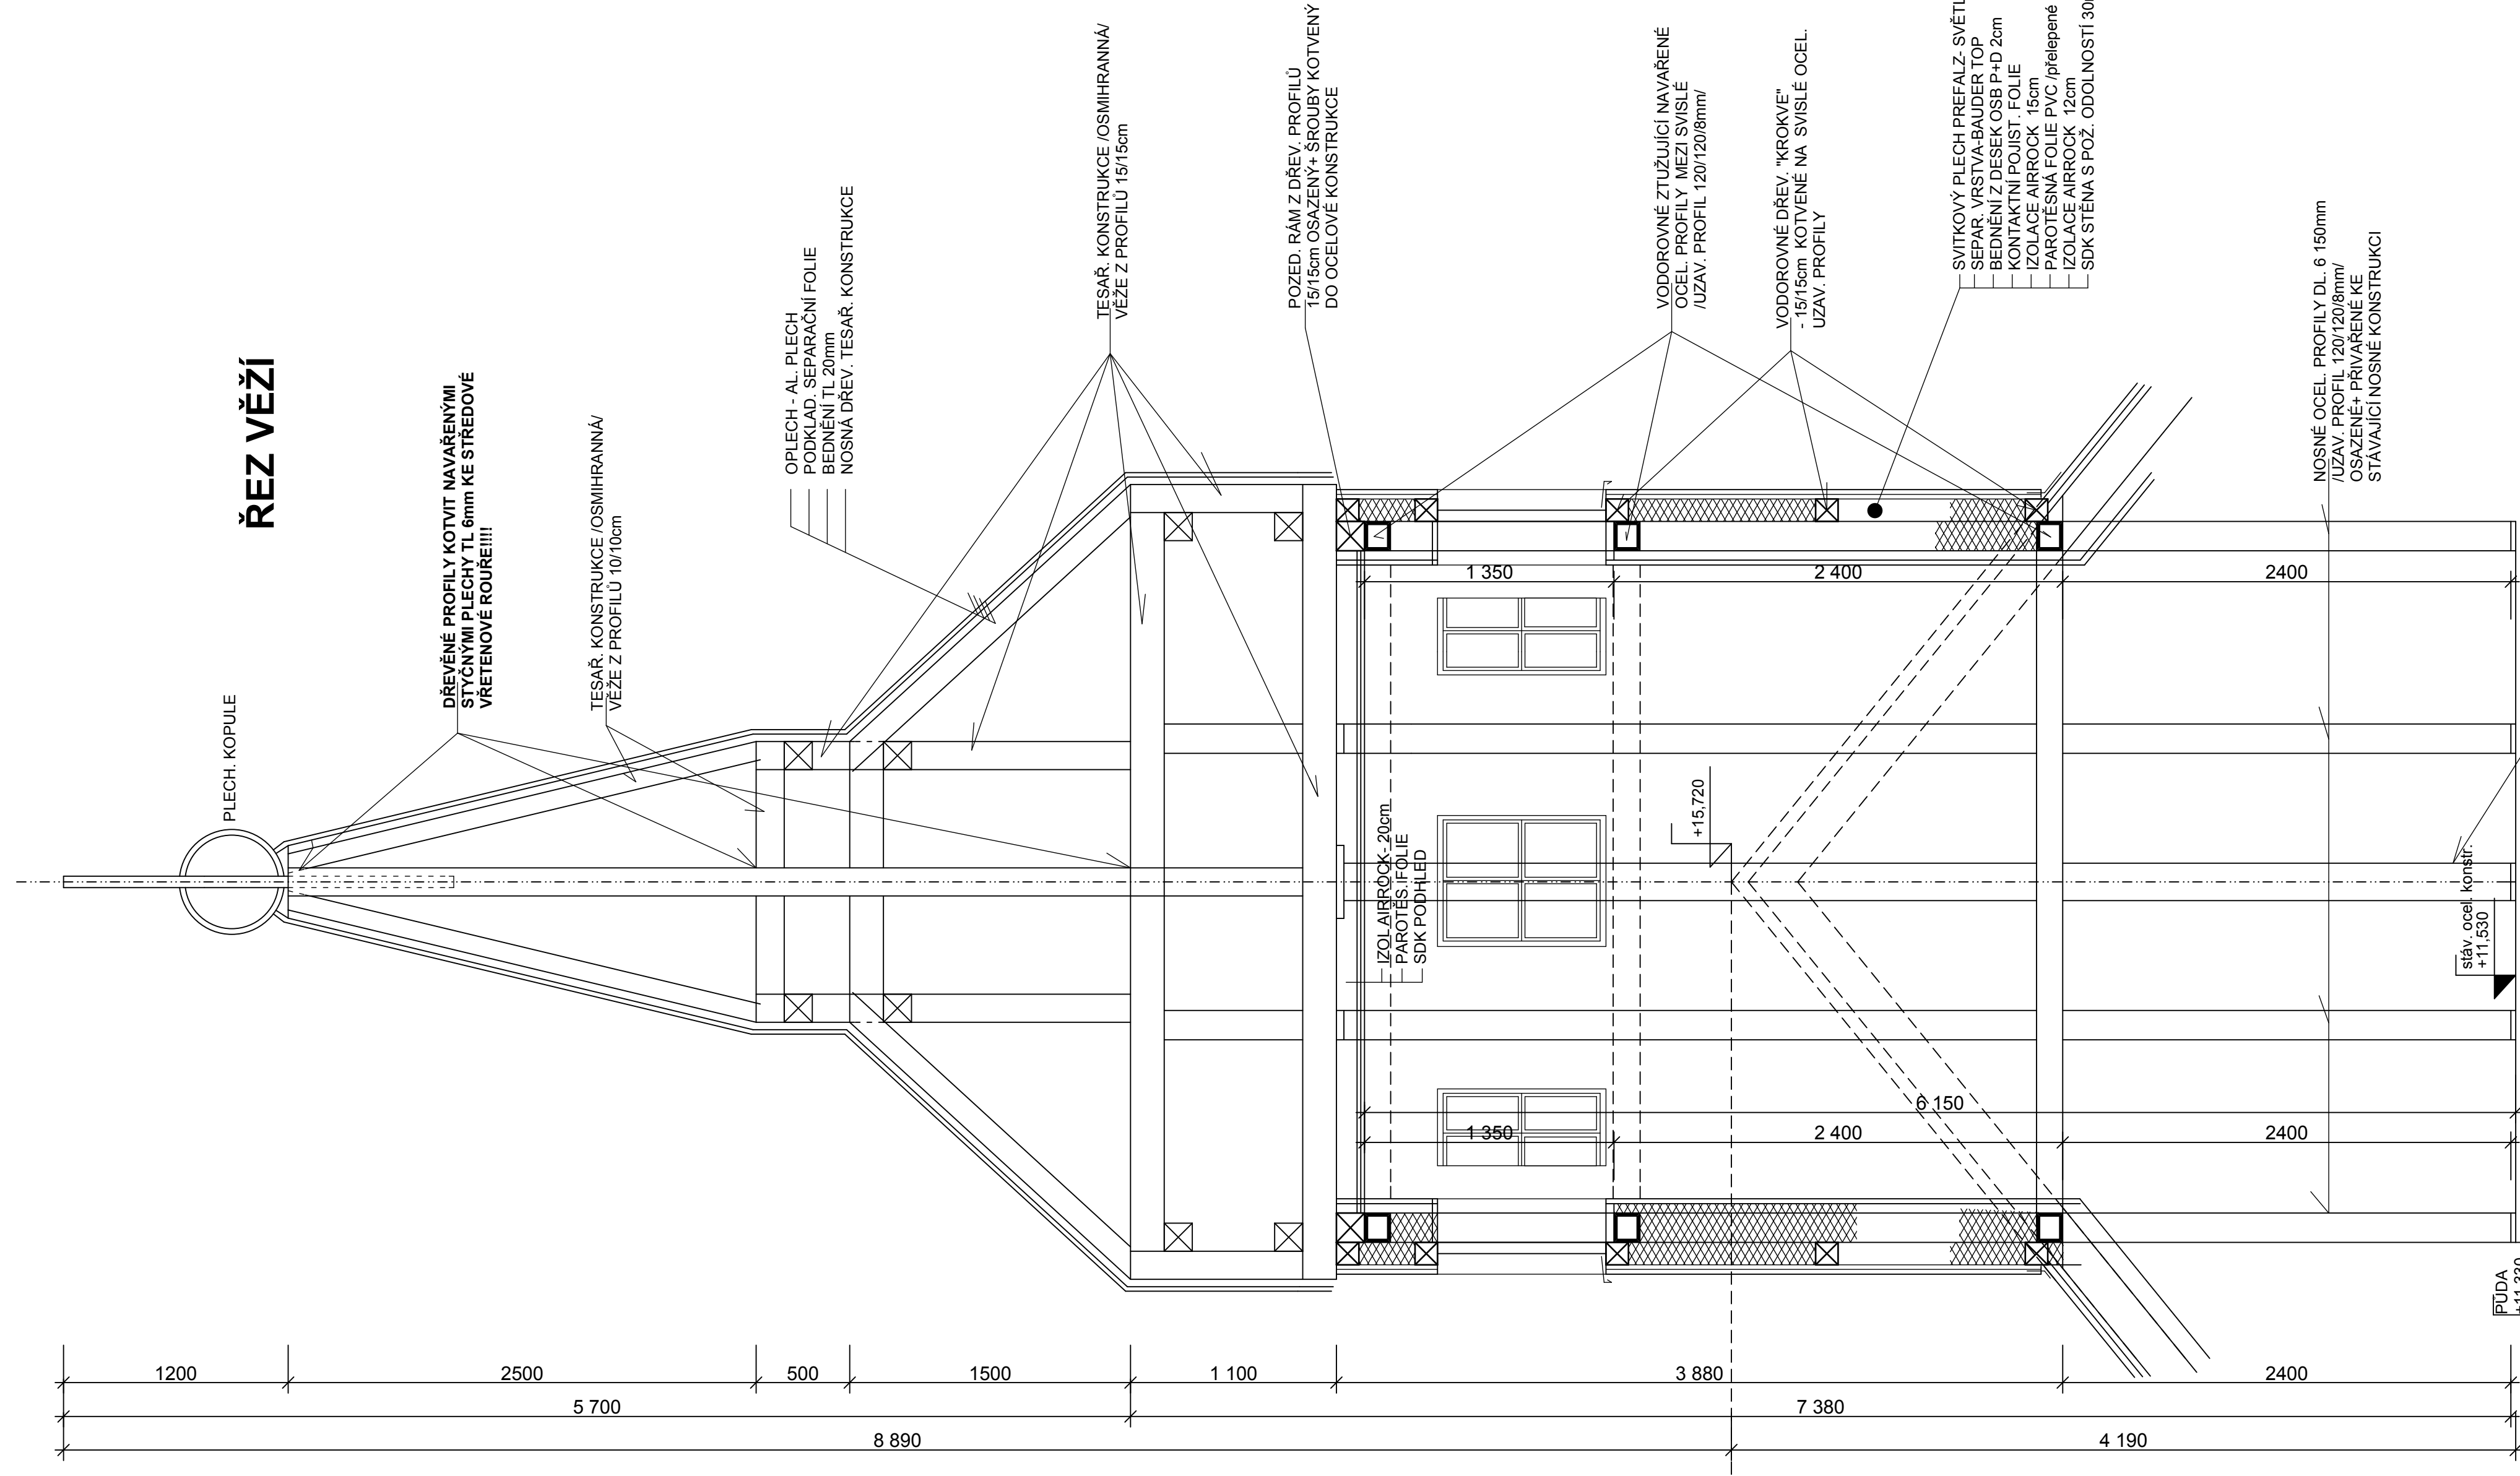

ŘEZ VĚŽI

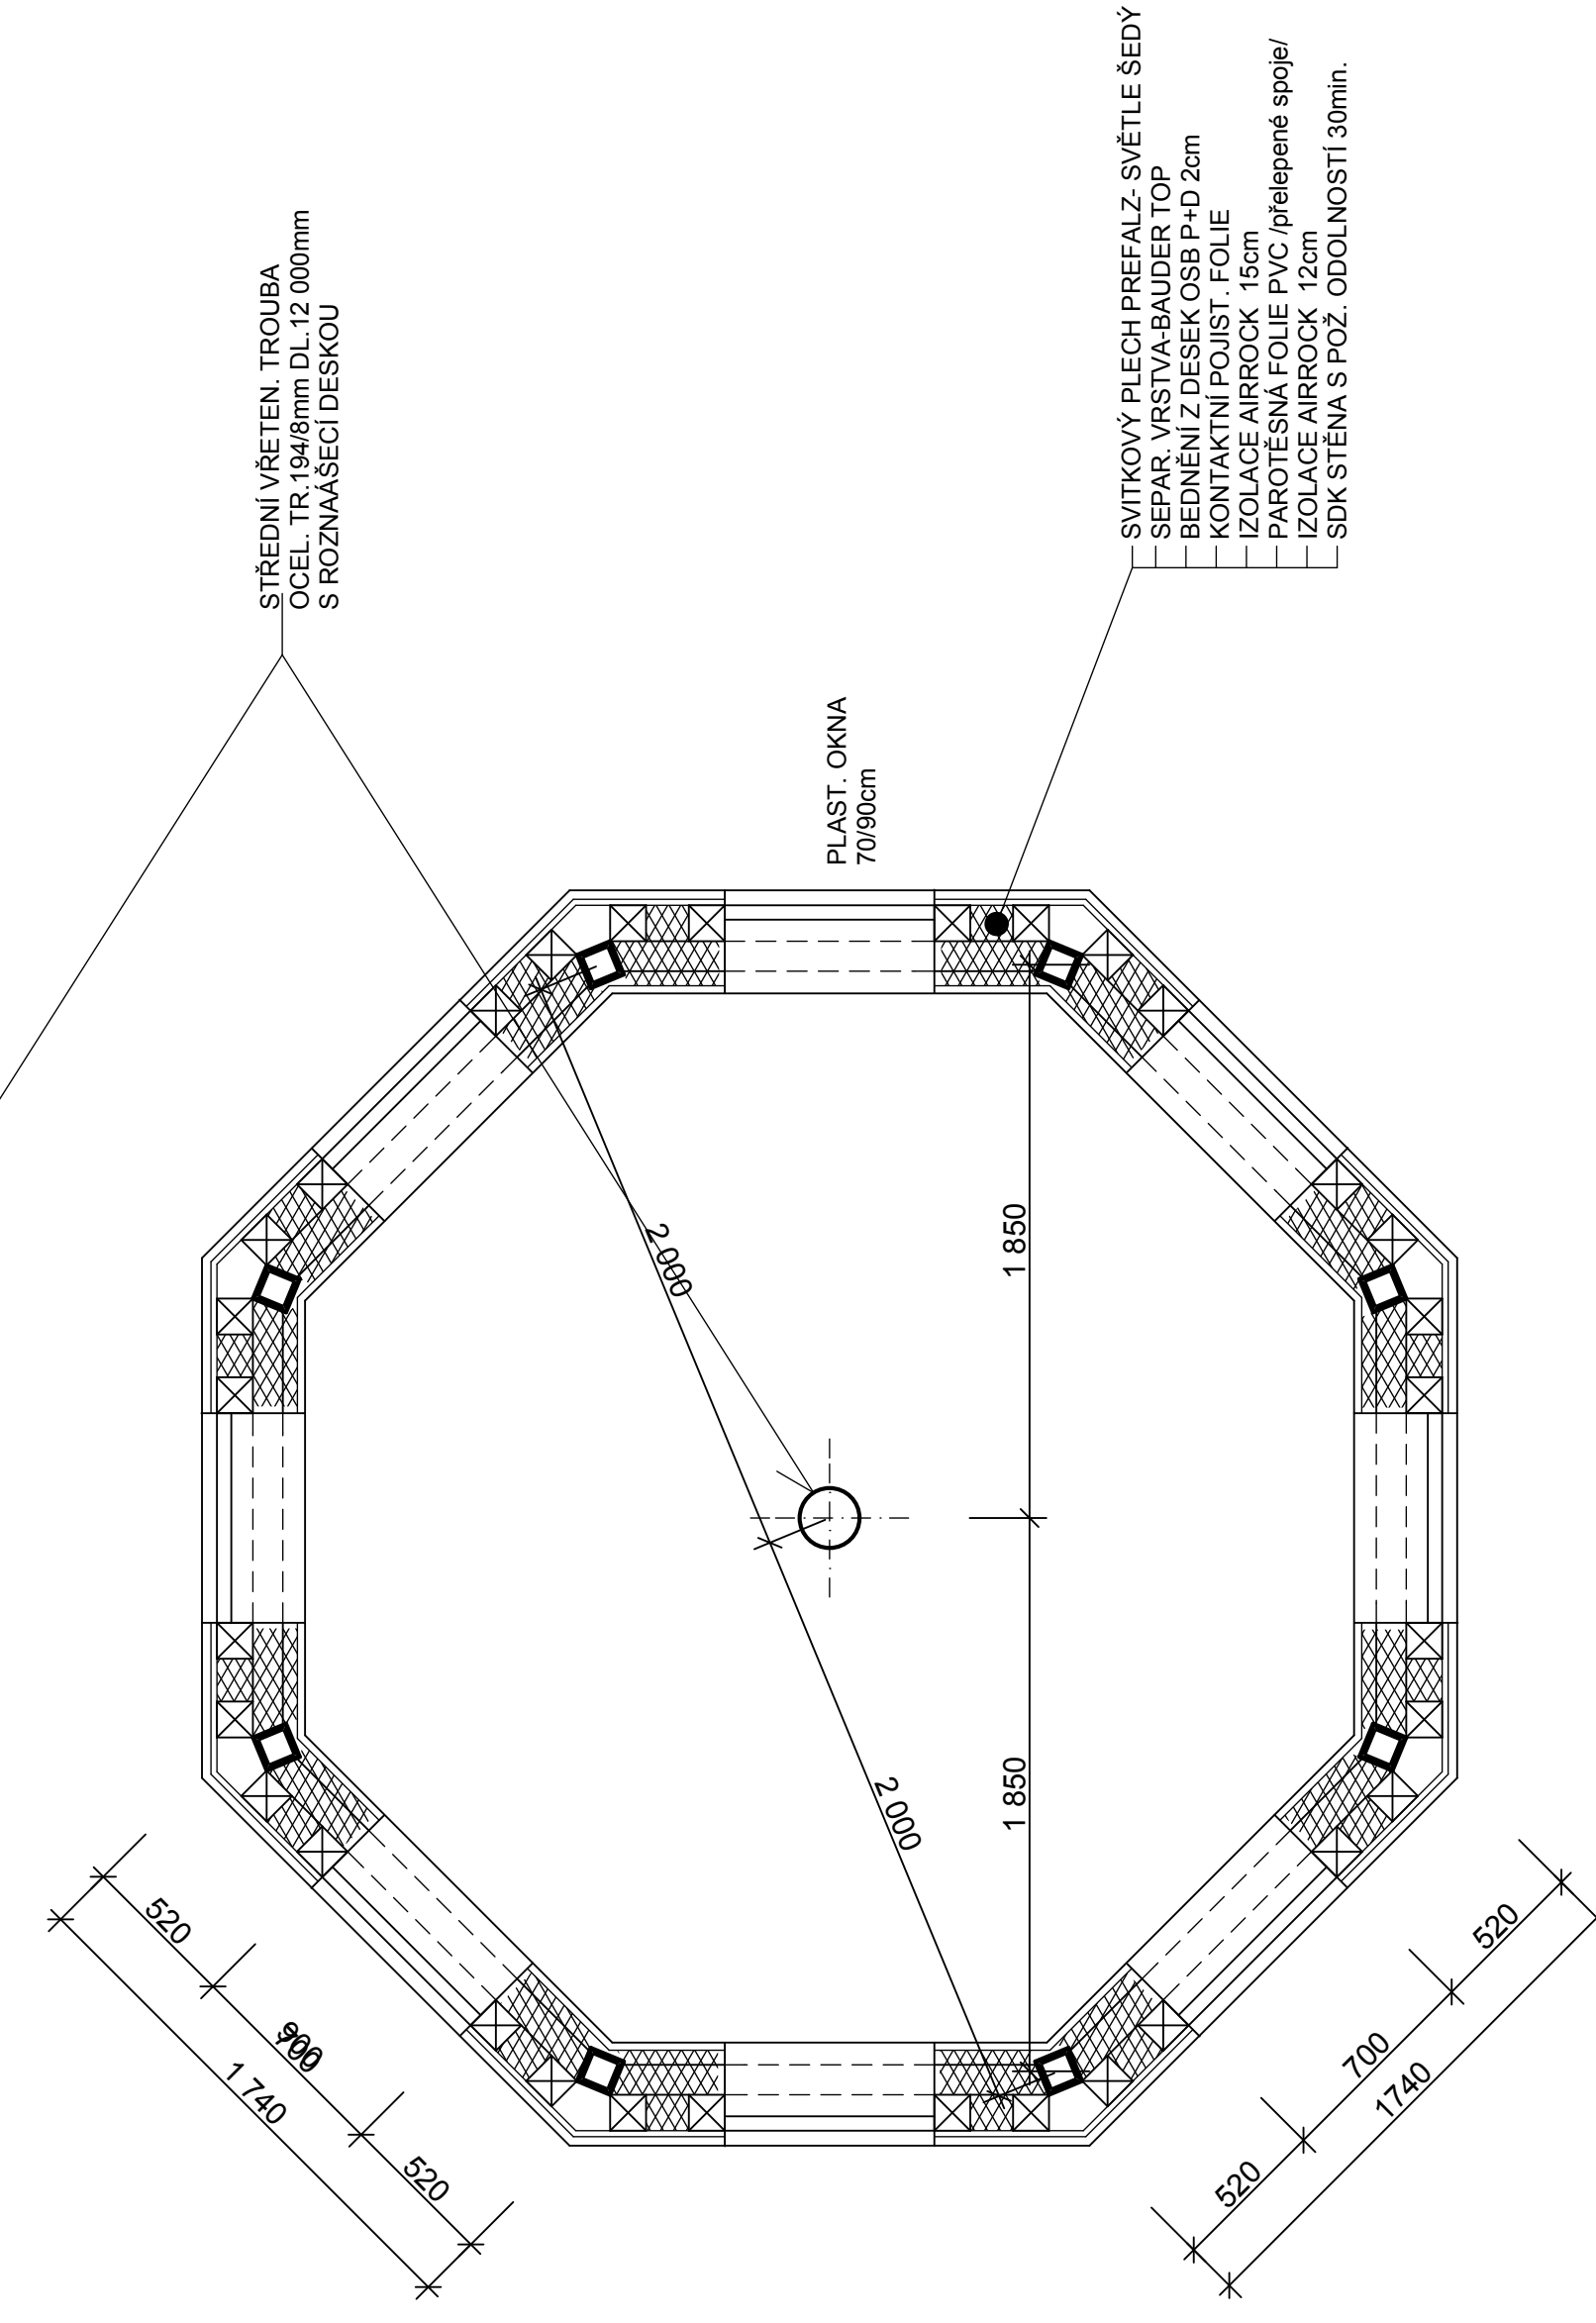

PŮDORYS VĚŽE

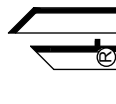 PROJEKTY STAVĚB ČINNOST INŽENÝRSKÁ Kontaktní adresa: Barmosovoz 28, 326 00 Písek, 602 22 53 08, E-mail: ream.huc@volny.cz		Účelová ul. 1520/24, Písek, 14, 14, 03 699	
Investor: SRT Group s.r.o. U liberického pivovaru 244/26 LIBEŘ 180 00 PRAHA 8	Ved.prog: Ing.arch R.Hud Vitavská ul.20 150 00 PRAHA 5	Č.j.výřea: Z02p.proj Barmosovoz 28 326 00 PÍSEK	11
Akce: STAVEBNÍ ÚPRAVA - REKONSTRUKCE ZÁMKU CHRANČOVICE	Stupeň: D.S.P.	Měřítko: 1:25	Číslo: 02.2015
Obsah: DETAIL VĚŽE			