

ozn.	název	podlahová plocha*	podlaha	strop, světlá výška
1.01	předsíň	5,4 m <sup>2</sup>	keramická dlažba	omítka, 2,56 m
1.02	obývací pok. + kk	30,14 m <sup>2</sup>	laminátová podlaha	omítka/SDK, 2,56 m
1.03	chodba	2,5 m <sup>2</sup>	laminátová podlaha	omítka, 2,56 m
1.04	koupelna + WC	4,1 m <sup>2</sup>	keramická dlažba	omítka, 2,56 m
1.05	ložnice	14,61 m <sup>2</sup>	laminátová podlaha	omítka, 2,56 m
2.01	loft	14,52 m <sup>2</sup>	laminátová podlaha	SDK podhled, 1,8 - 3,22 m
2.02	chodba	2,53 m <sup>2</sup>	laminátová podlaha	SDK podhled, 2,4 m
2.03	koupelna + WC	3,94 m <sup>2</sup>	keramická dlažba	SDK podhled, 2 - 2,4 m
2.04	pokoj	12,11 m <sup>2</sup>	laminátová podlaha	SDK podhled, 0,7 - 3,22 m
2.05	skladovací prostor	4,88 m <sup>2</sup>	keramická dlažba	SDK podhled, 0,9 - 2 m
		94,74 m <sup>2</sup>	celkem	

\* Podlahová plocha dle přelohy č.1 k výhlášce č.3/2008 Sb.. plocha uvažovaná včetně omítek




Zpracováno na základě původní dokumentace Free architects s. r. o.  
Ing. arch. Petr Záluský ČKA 03 279; Ing. Vojtěch Žizka; Ing. arch. Tomáš Podrázský

ZPRACOVATEL:	Ing. M. Zajíček, Ing. arch. M. Bálek, Ing. arch. M. Čtverák	ODPOVĚDNÝ PROJEKTANT:	Ing. Michal Zajíček
OBJEDNATEL:	Zora Justyčová, Svitáková 2730/12, 155 00 Praha 5		Voskovcova 985/10, 152 00, Praha 5
STAVBA:	Novostavba RD na p. č. 457/65	FORMÁT: 2xA4	DATUM: 11/2019
STAVEBNÍ ČÁST:	dokumentace pro stavební řízení	STUPEŇ DOKUMENTACE:	DSP
PŮDORYS 1NP		MĚŘÍTKO: 1:50	D.1. 04
		ČÍSLO VÝKRESU:	

ozn.	název	podlahová plocha*	podlaha	strop, světlá výška
1.01	předsíň	5,4 m <sup>2</sup>	keramická dlažba	omítka, 2,56 m
1.02	obývací pok. + kk	30,14 m <sup>2</sup>	laminátová podlaha	omítka/SDK, 2,56 m
1.03	chodba	2,5 m <sup>2</sup>	laminátová podlaha	omítka, 2,56 m
1.04	koupelna + WC	4,1 m <sup>2</sup>	keramická dlažba	omítka, 2,56 m
1.05	ložnice	14,61 m <sup>2</sup>	laminátová podlaha	omítka, 2,56 m
2.01	loft	14,52 m <sup>2</sup>	laminátová podlaha	SDK podhled, 1,8 - 3,22 m
2.02	chodba	2,53 m <sup>2</sup>	laminátová podlaha	SDK podhled, 2,4 m
2.03	koupelna + WC	3,94 m <sup>2</sup>	keramická dlažba	SDK podhled, 2 - 2,4 m
2.04	pokoj	12,11 m <sup>2</sup>	laminátová podlaha	SDK podhled, 0,7 - 3,22 m
2.05	skladovací prostor	4,88 m <sup>2</sup>	keramická dlažba	SDK podhled, 0,9 - 2 m
		94,74 m <sup>2</sup>	celkem	

\* Podlahová plocha dle přelohy č.1 k výhláске č.3/2008 Sb.. plocha uvažovaná včetně omítek

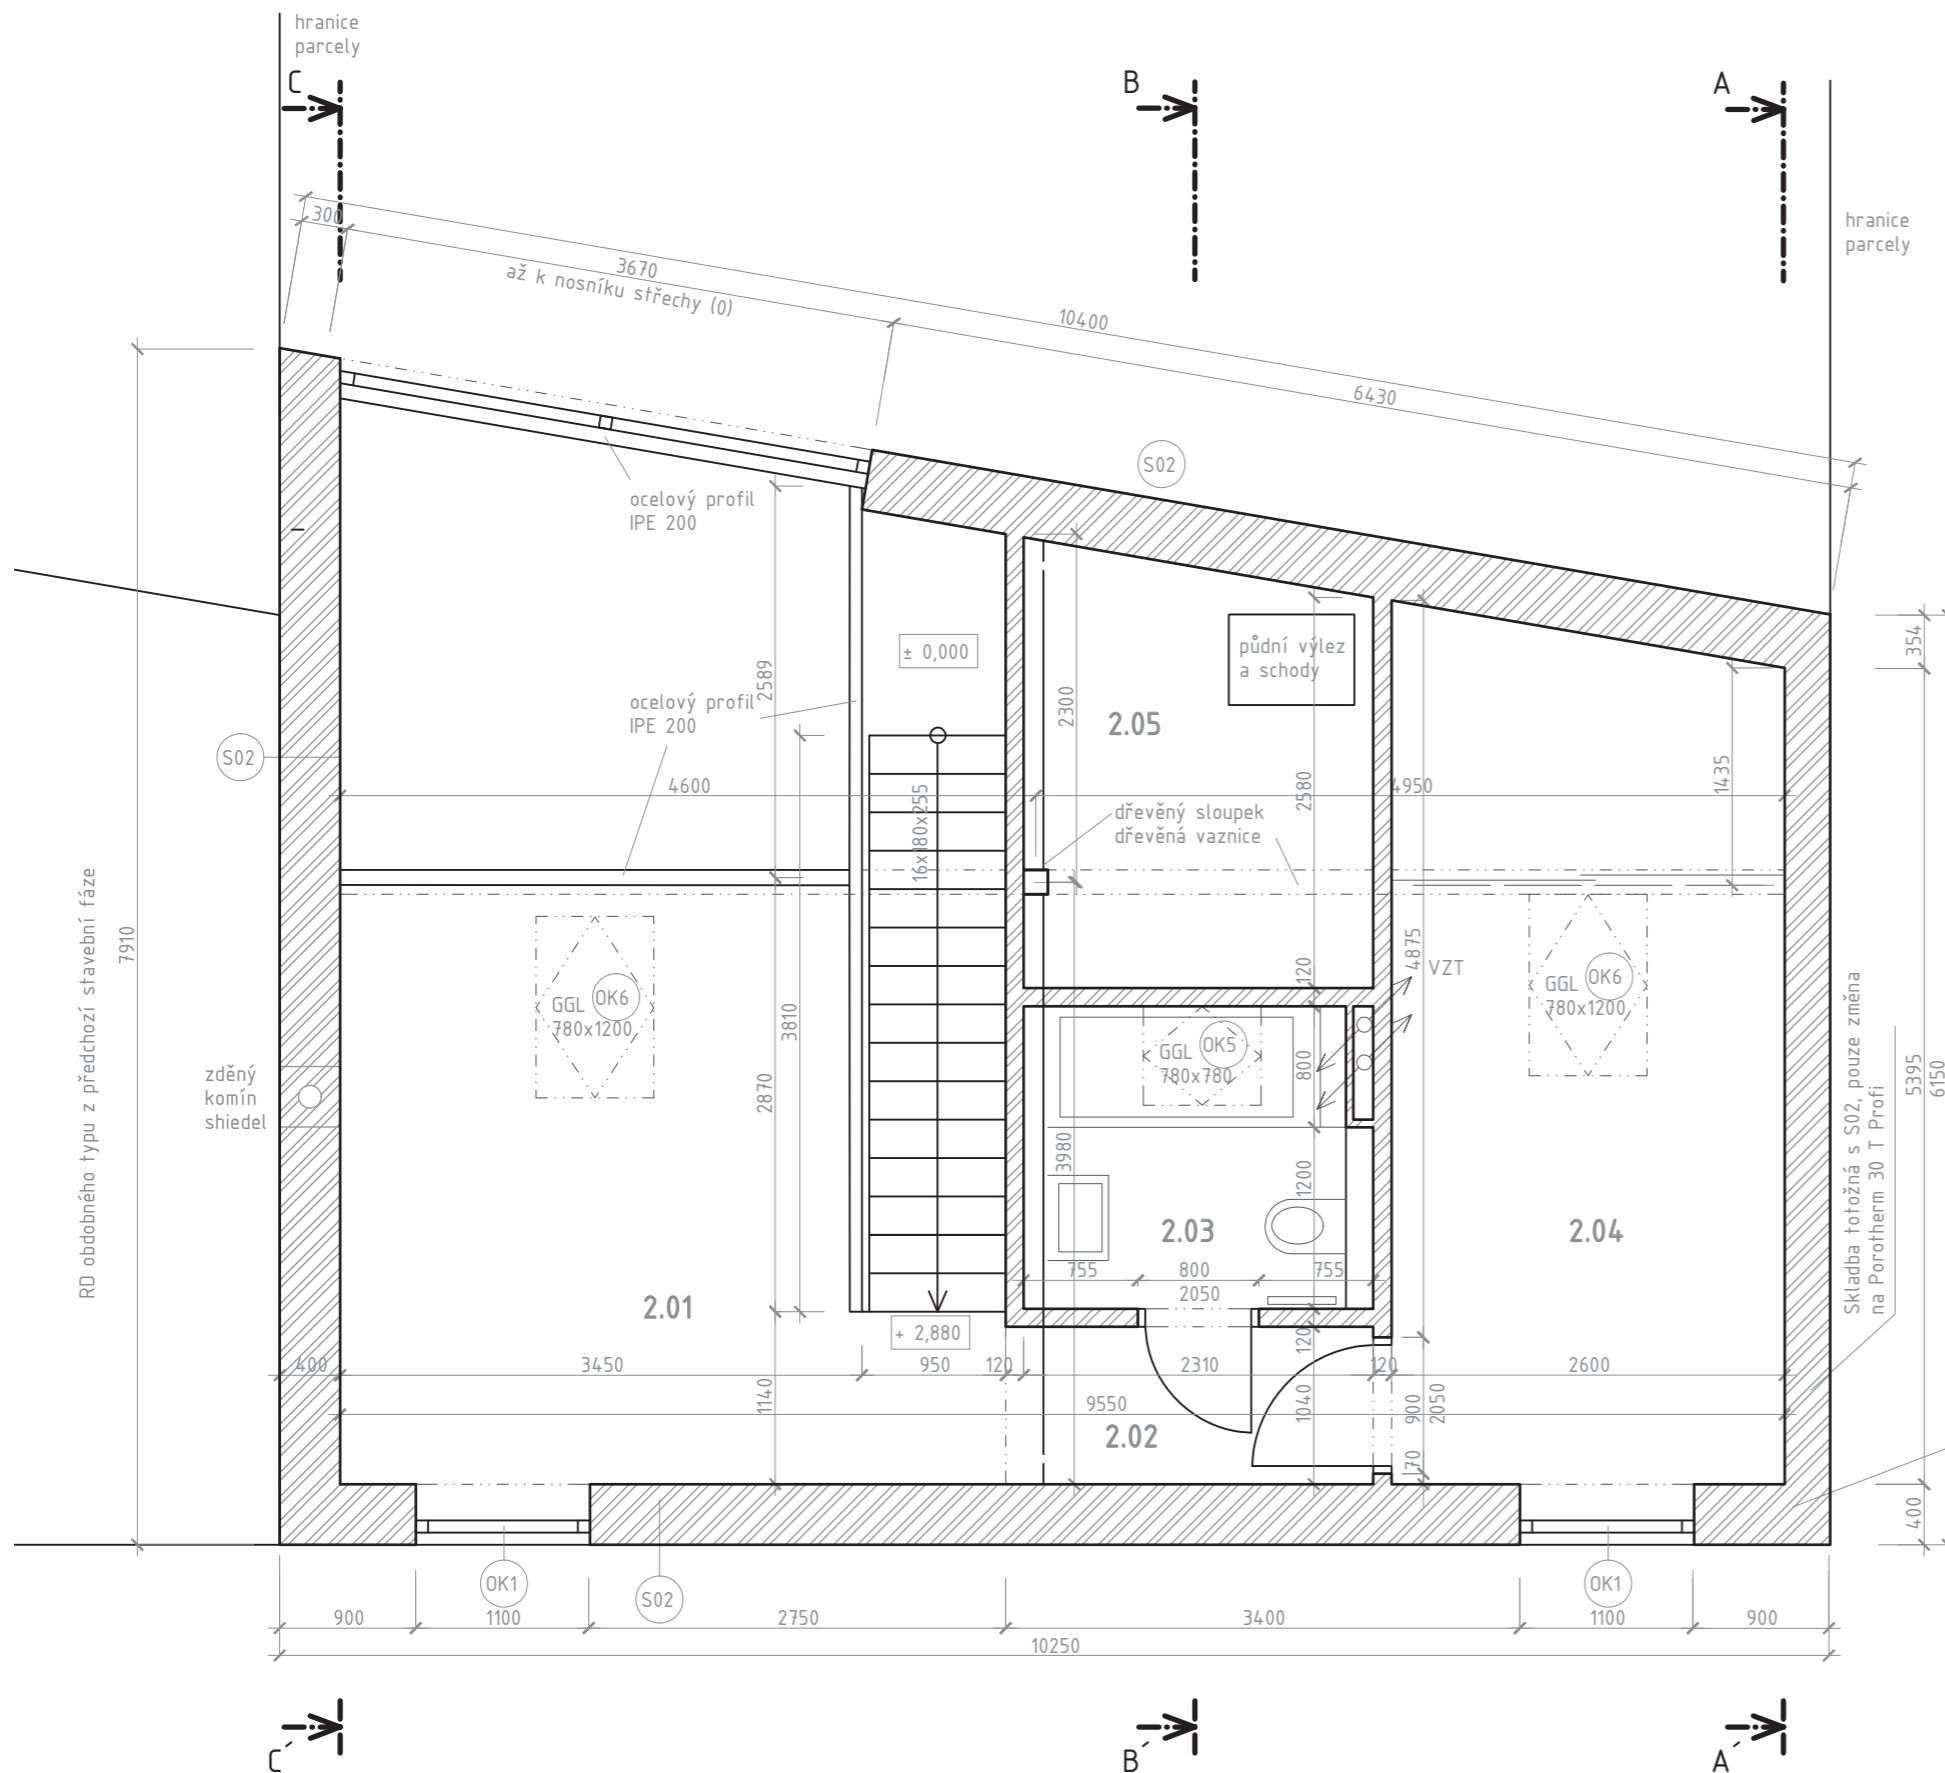

Věnc je na bočních stránkách o 125mm!!  
Nužno v rozích svázat.

Zpracováno na základě původní dokumentace Free architects s. r. o.  
Ing. arch. Petr Záluský ČKA 03 279; Ing. Vojtěch Žižka; Ing. arch. Tomáš Podrázský

ZPRACOVATEL:	Ing. M. Zajíček, Ing. arch. M. Bálek, Ing. arch. M. Čtverák	ODPOVĚDNÝ PROJEKTANT :	Ing. Michal Zajíček
OBJEDNATEL:	Zora Justyčová, Svitákova 2730/12, 155 00 Praha 5		Voskocova 985/10, 152 00, Praha 5
STAVBA:	Novostavba RD na p. č. 457/65	FORMÁT: 2xA4	DATUM: 11/2019
STAVEBNÍ ČÁST:	dokumentace pro stavební řízení	STUPEŇ DOKUMENTACE:	DSP
PŮDORYS 2NP		MĚŘÍTKO: 1:50	D.1. 05
		ČÍSLO VÝKRESU:	