
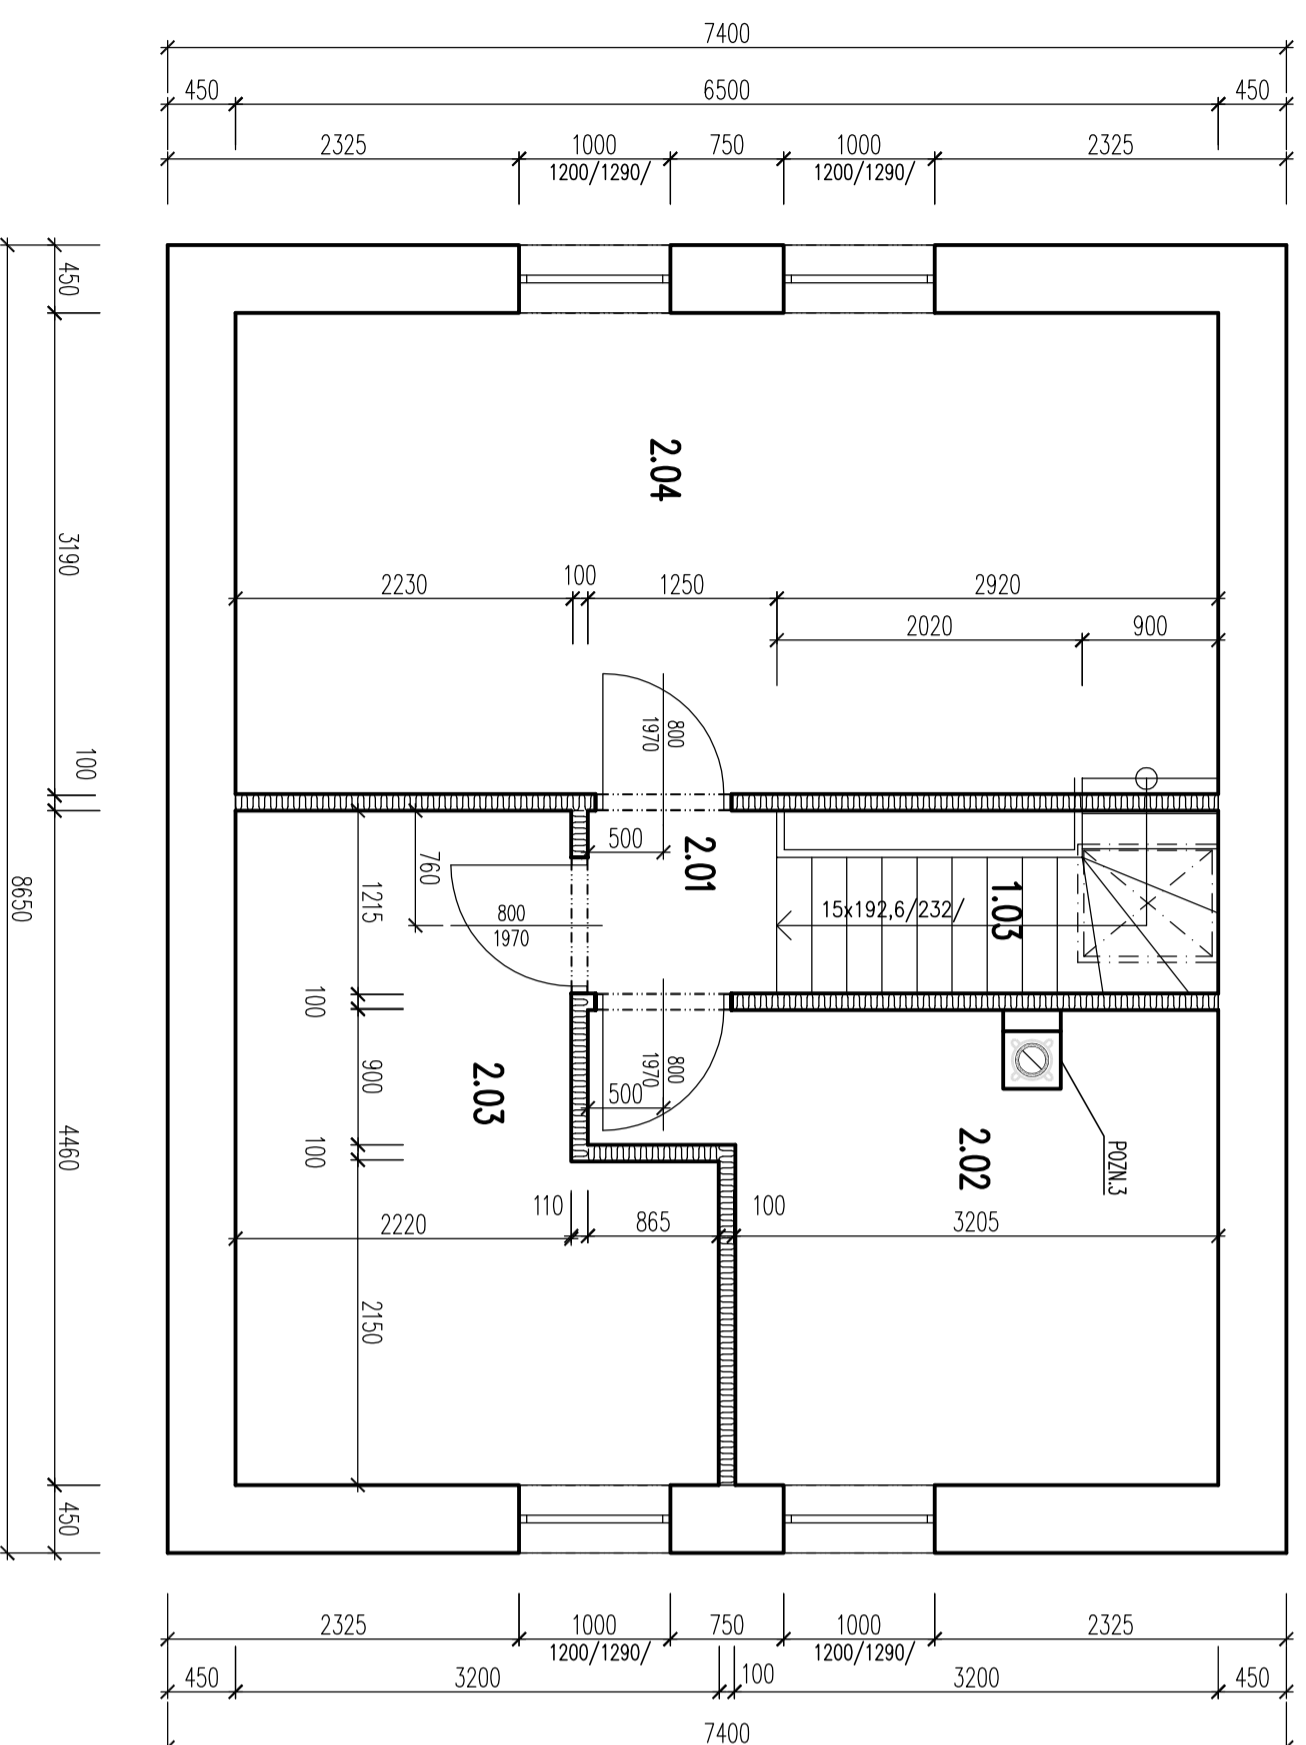


PŮDORYS 2.NP

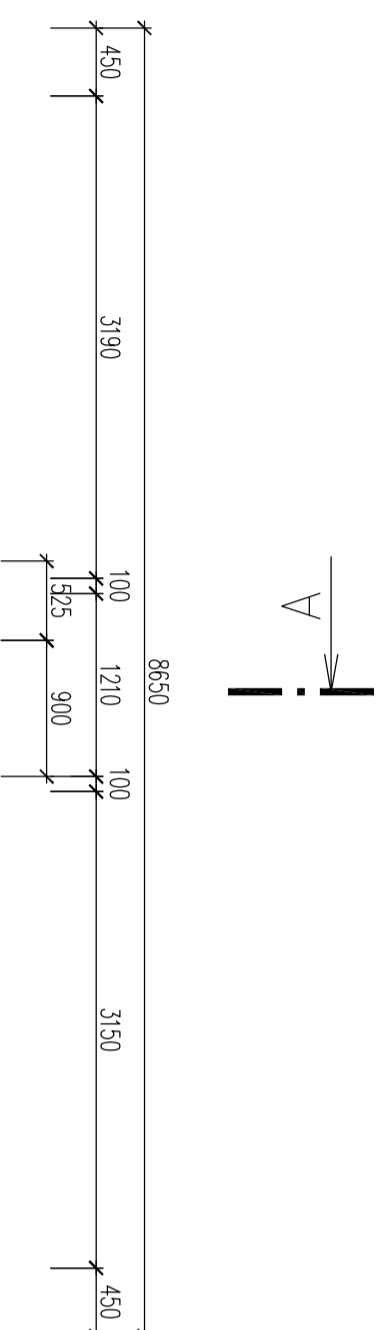

LEGENDA

Č.M.	NAZEV MÍSTNOSTI	PLOCHA m ²	DRUH PODLAHY	POVRCHY STĚN	POVRCH STROPU	POZNAMKA
1.03	SCHODIŠTĚ	3,25	DĚŘEVĚ – MASIV	OMITKA	OMITKA	
2.01	CHODBA	1,50	DŘEVĚNA TEKOVKOVÁ PODLAHA	OMITKA – SDK	SDK	SMKLOVÁ LIŠTA
2.02	POKOUJ	10,90	DŘEVĚNA TEKOVKOVÁ PODLAHA	OMITKA – SDK	SDK	SMKLOVÁ LIŠTA
2.03	POKOUJ	12,00	DŘEVĚNA TEKOVKOVÁ PODLAHA	OMITKA – SDK	SDK	SMKLOVÁ LIŠTA
2.04	POKOUJ	20,65	DŘEVĚNA TEKOVKOVÁ PODLAHA	OMITKA – SDK	SDK	SMKLOVÁ LIŠTA

LEGENDA MATERIÁLU

	ZDNO Z OHEB POROCHEM 44 NA ZDNCI MALTU POROCHEM
	ZDNO Z OHEB POROCHEM 25 NA ZDNCI MALTU POROCHEM
	SDK PRÍKLA TL. 100 MM S VLOŽENOU IZOLÁČNÍ ROHOŽÍ Z MINERÁLNÍ VLNĚ

POZNAMKY

POZN.1 – VŠECKÉ OTVORY V OBRADOVÝCH ZDĚCH, ZDĚKÁCH PŘÍKLAČK A VNITŘNÍCH NOSNÝCH ZDĚCH BUDOU OSÁZENY ORGANICKÝMI PŘEKUDY K PODÉLNÍMU ZDÍMU SYSTÉMU POKUD NEJSOU POPSÁNY JINAK

POZN.2 – NA VŠECKEM CHEJLIVĚM ZDÍMĚ BUDE PROVEDEN ŽEB VĚNEC

POZN.3 – KAMINOVÝ SYSTÉM SCHODU – PRŮDICH 200 MM, DIMENZE PRŮDICHU BUDE UJEDNĚNA DLE ZDÍLENÉHO KODU

Projektant:	Vypracoval:	
JIŘÍ KORYČANSKÝ	JIŘÍ KORYČANSKÝ	
Investor:		
Tobiová Ludmila Ing. 1. máje 992, 75661 Rožnov pod Radhoštěm		
Katastr. území: DOLNÍ BEČVA	Parcela č.: 1453	Formát: 6x44
Název díky: STAVBA RODINNÉHO DOMU VČETNĚ PŘÍPOJEK INŽENÝRSKÝCH SÍTÍ A ZPĚVNĚNÝCH PLOCH		Datum: 01/2019
Název výkresu: PŮDORYS 2.NP		Čís. zák.
		Měřítko: 1:50
		Čís. výkr. D1.1-04