




PŮDORYS

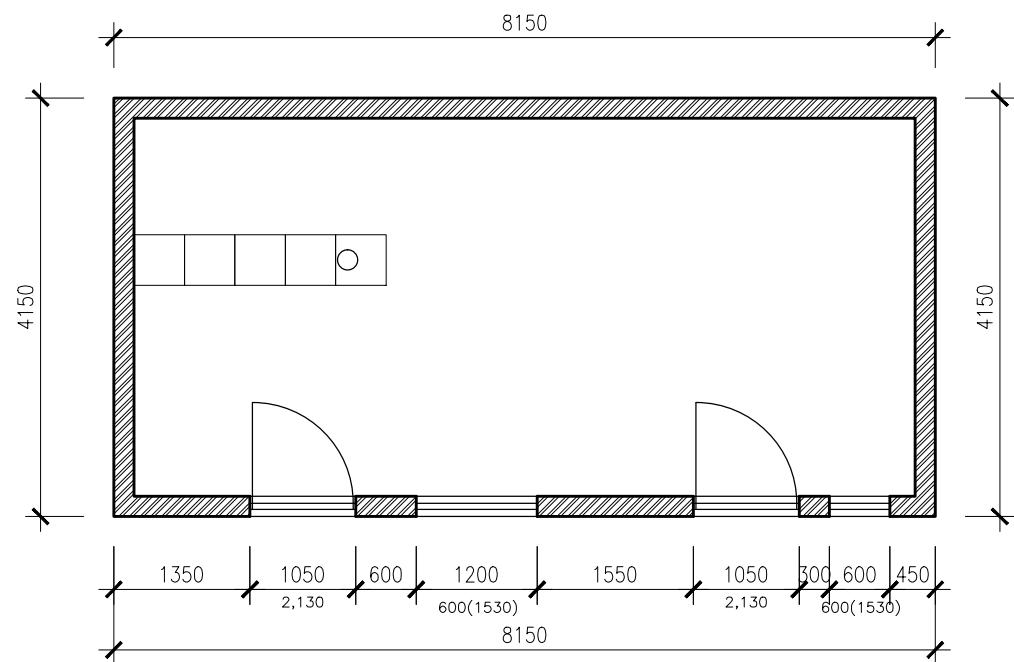


ŘEZ

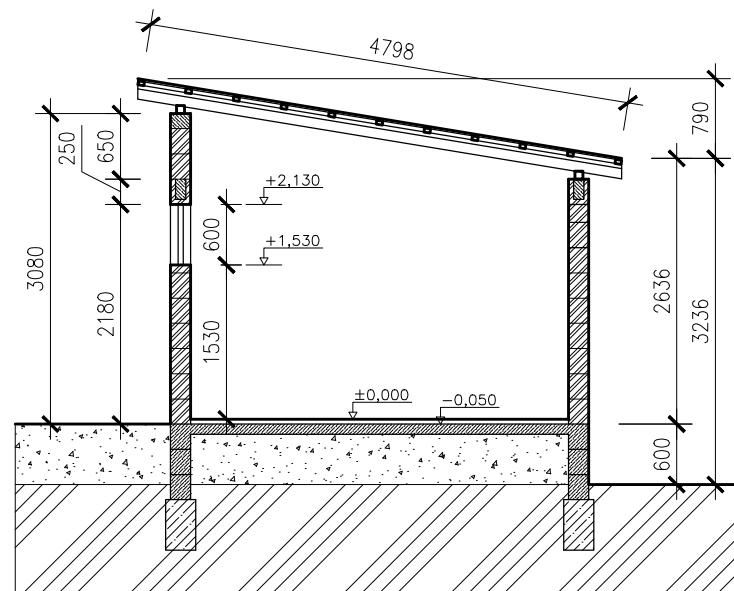


POHLED VÝCHODNÍ

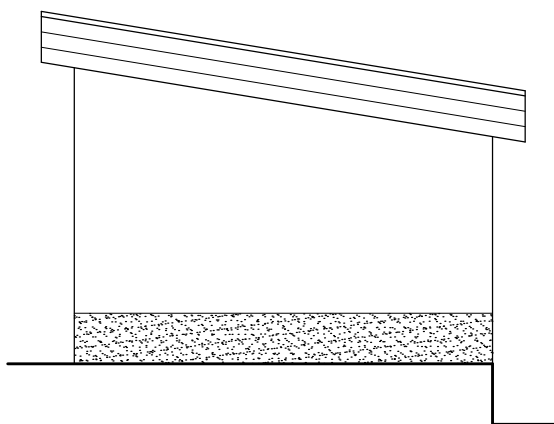


POHLED SEVERNÍ

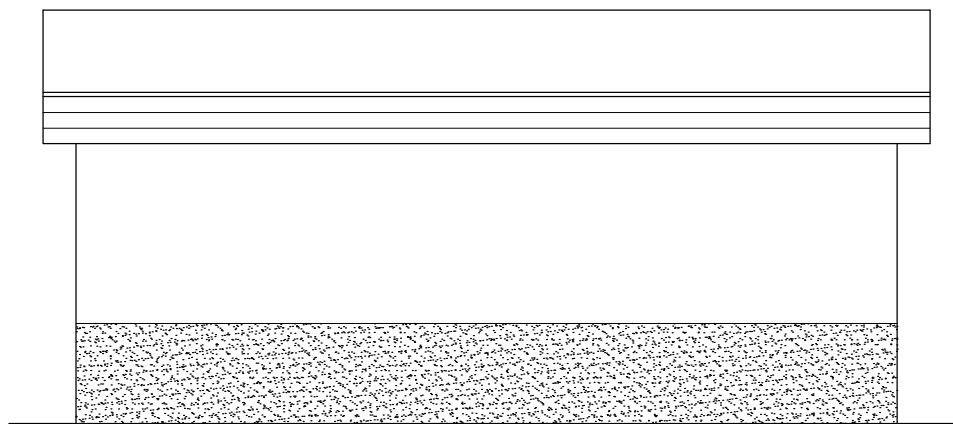

POHLED ZÁPADNÍ

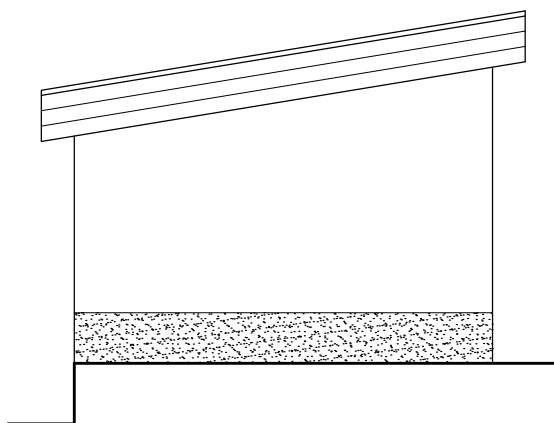

POHLED JIŽNÍ

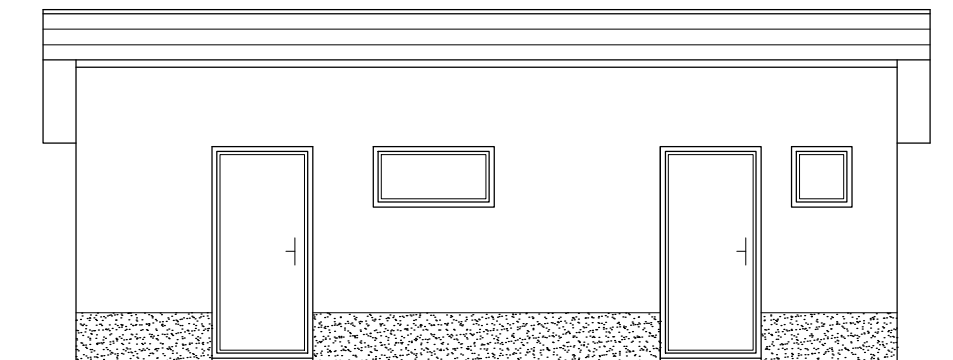

ZAHRADNÍ DOMEK, VRBICE

KREJČÍKOVI

MĚŘÍTKO 1:75

PŮDORYS, ŘEZ, POHLEDY

01