


PŮDORYS ZÁKLADOVÝCH PATEK

MĚŘÍTKO 1 : 50

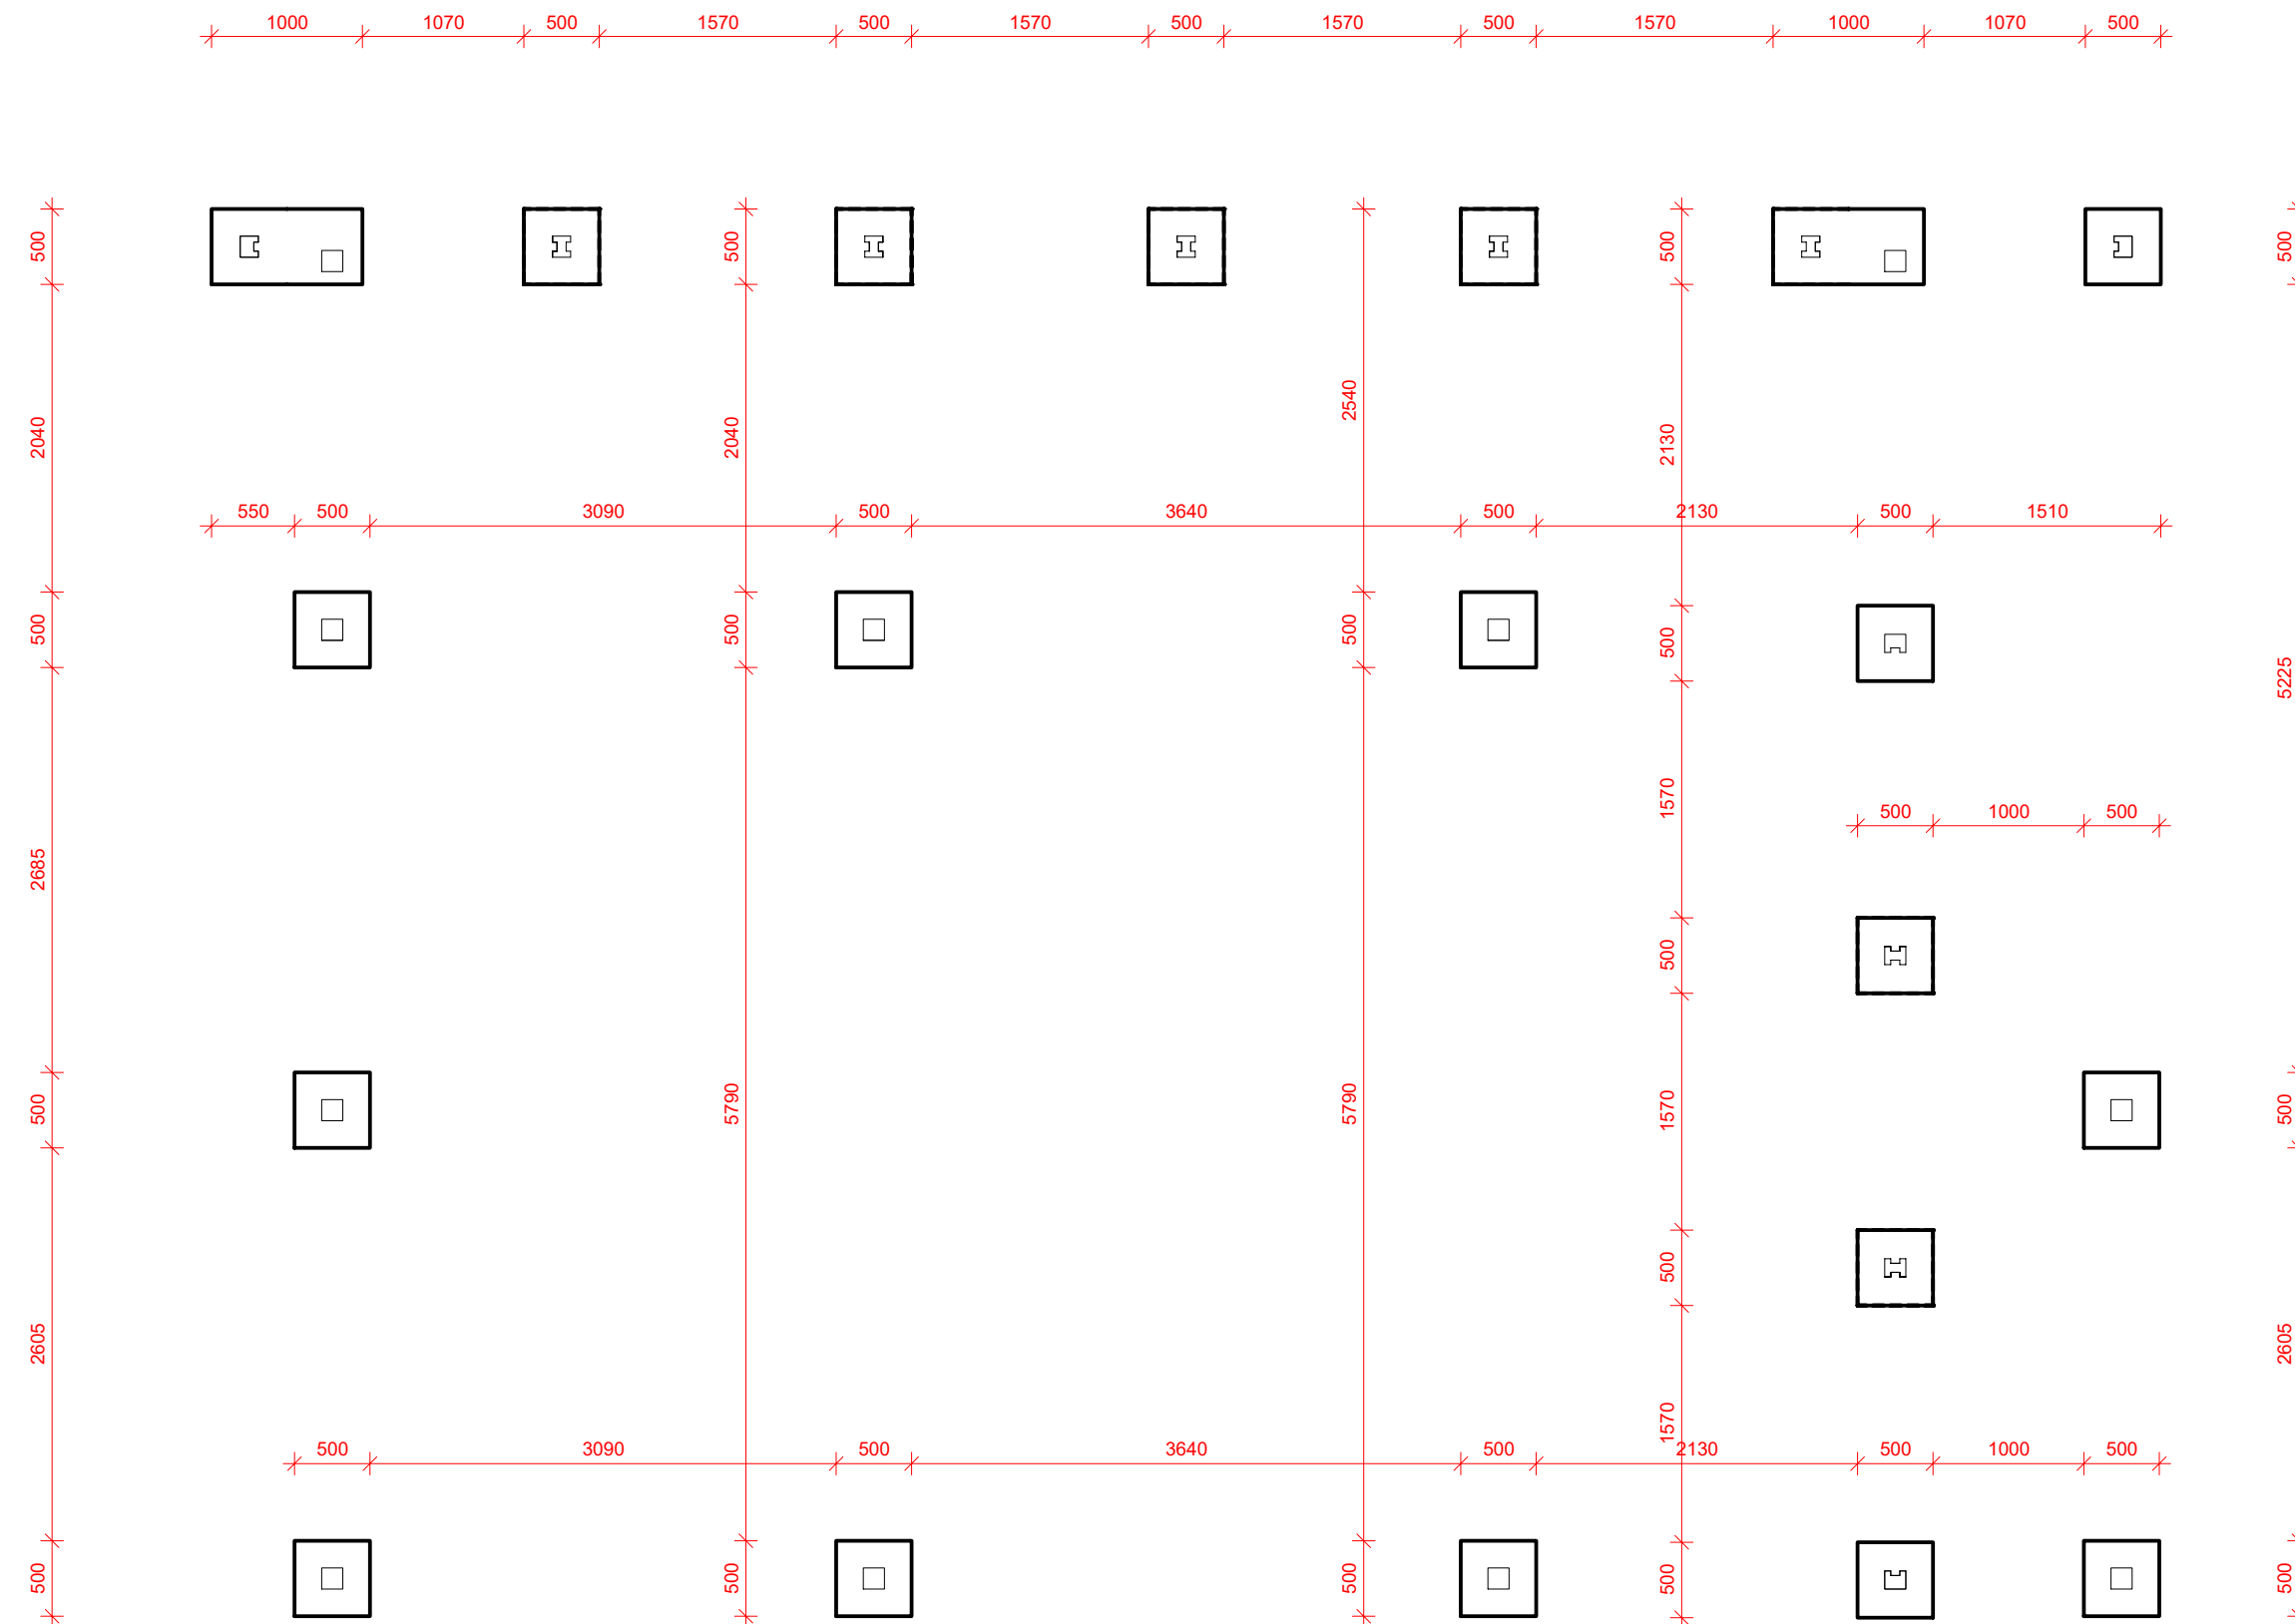

SPODNÍ HRANA ZÁKLADOVÝCH PATEK: -0,800 M
HORNÍ HRANA ZÁKLADOVÝCH PATEK: -0,100 M
HUTNĚNÝ PODSYP FR 0-63 MM NA ÚROVEŇ -0,9 MM (NEZÁMRZNÁ HLOUBKA)
BETON: C20/25 SMĚS POLOSUCHÁ