



Půdorys krovy

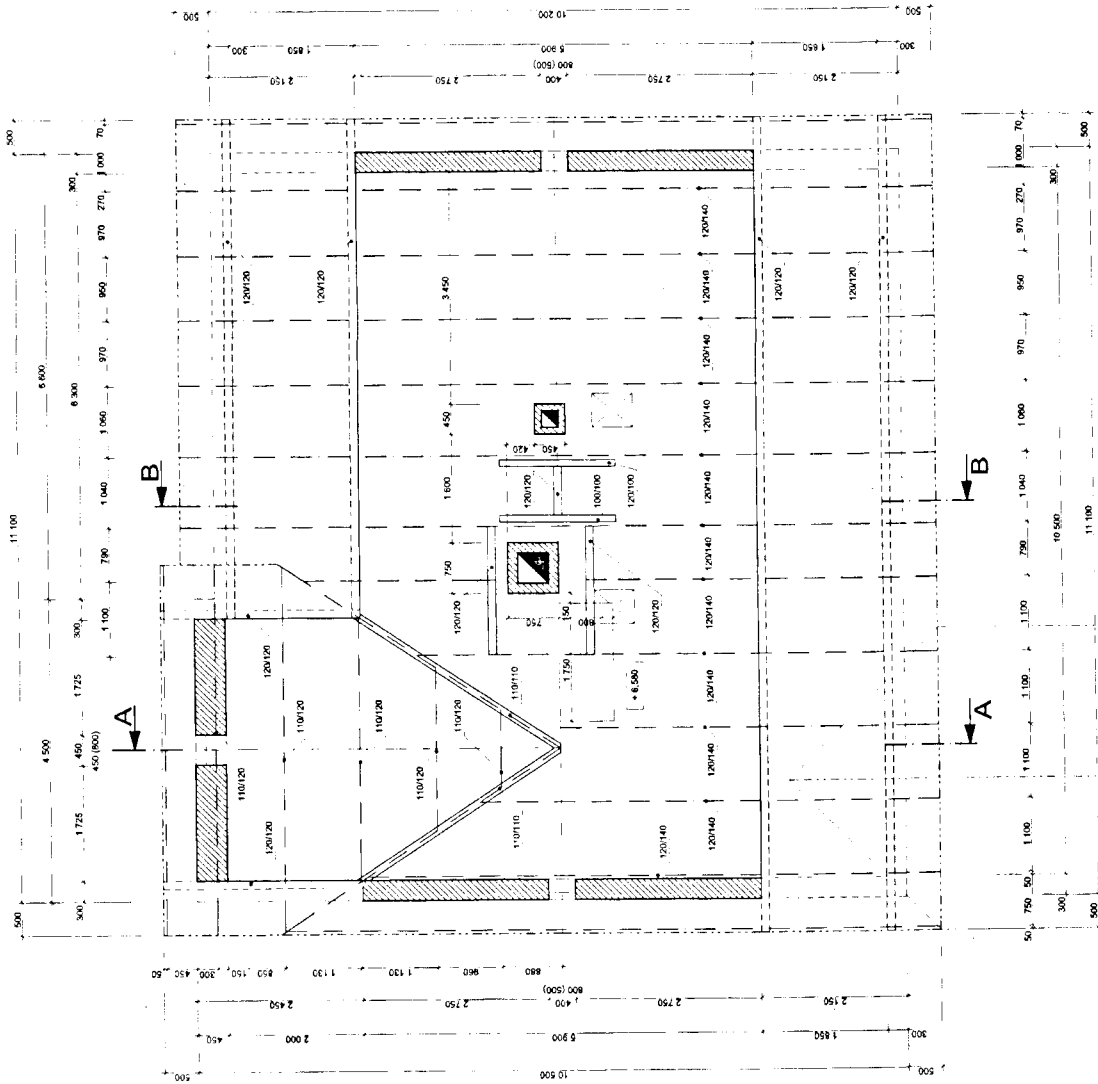

ŘEZ B-B

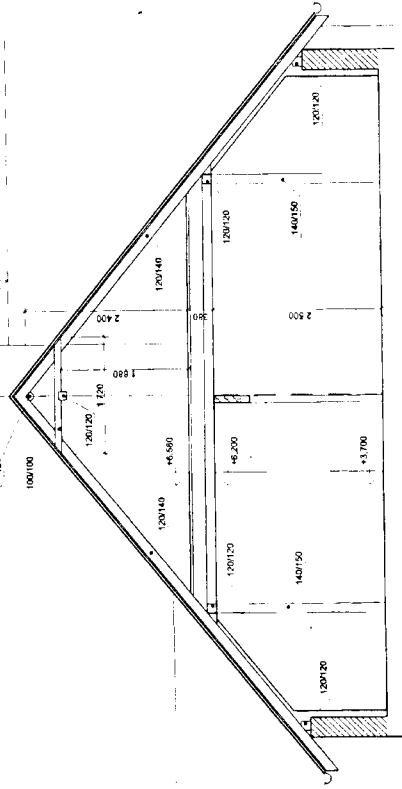

Investor : [REDACTED]		p. Petelík, Mánesova 62, Jablonec nad Nisou	
Město : [REDACTED]		Mánesova 62, č.p. 1747, Jablonec nad Nisou	
Stavba : [REDACTED]		Zaměření stávajícího stavu objektu č.p. 1747, Jablonec n. N.	
Název výkresu : KROV		Dát : [REDACTED]	
Měřítko : 1 : 50		Kótována v : mm	
Výška : 04		[REDACTED]	