



# PŮDORYS

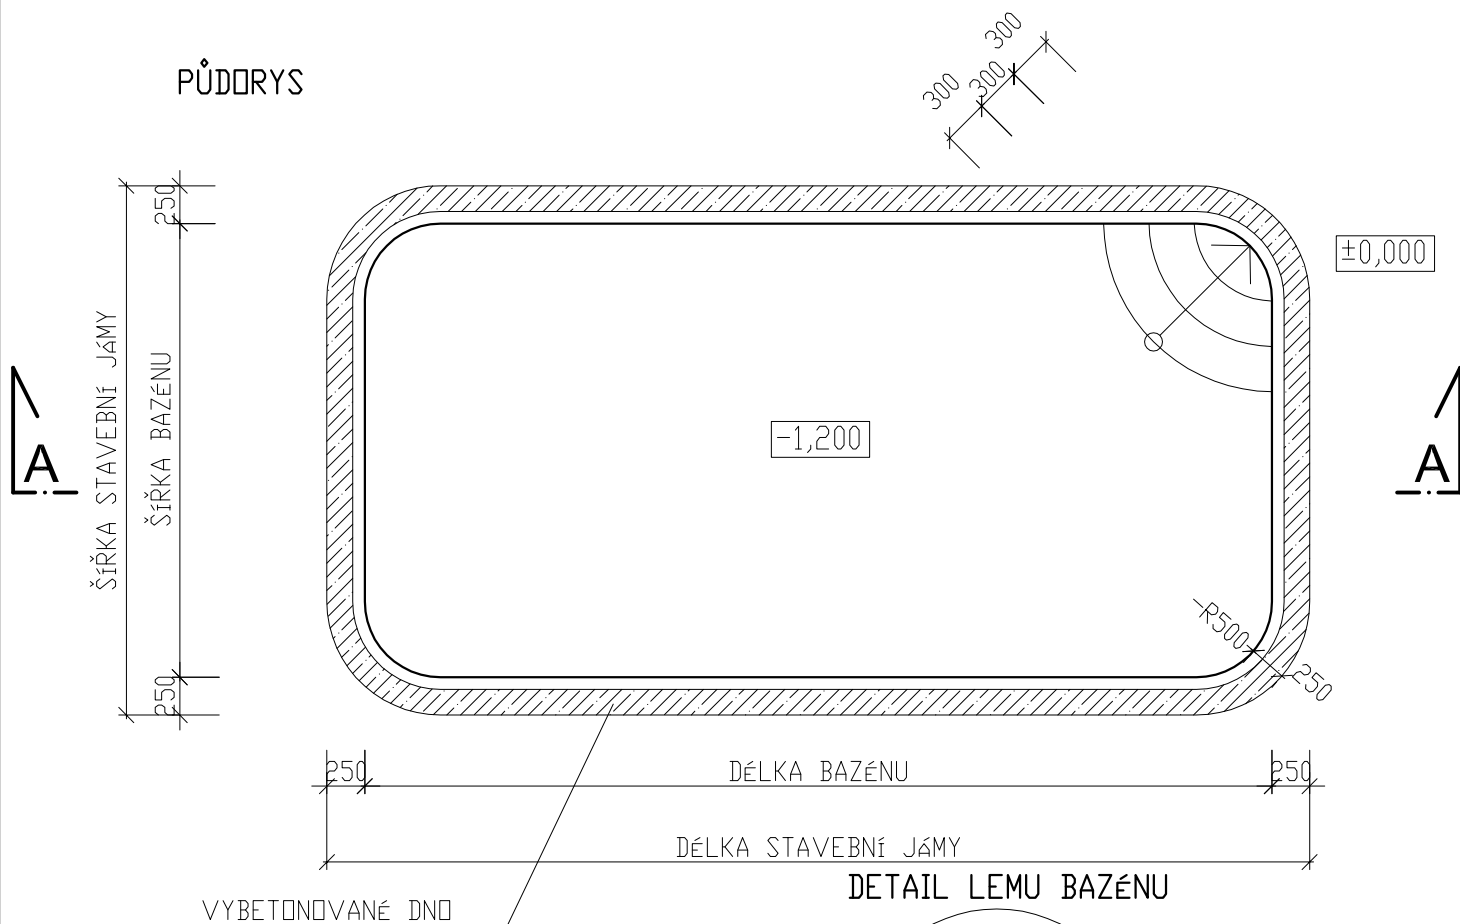

## ŘEZ AA

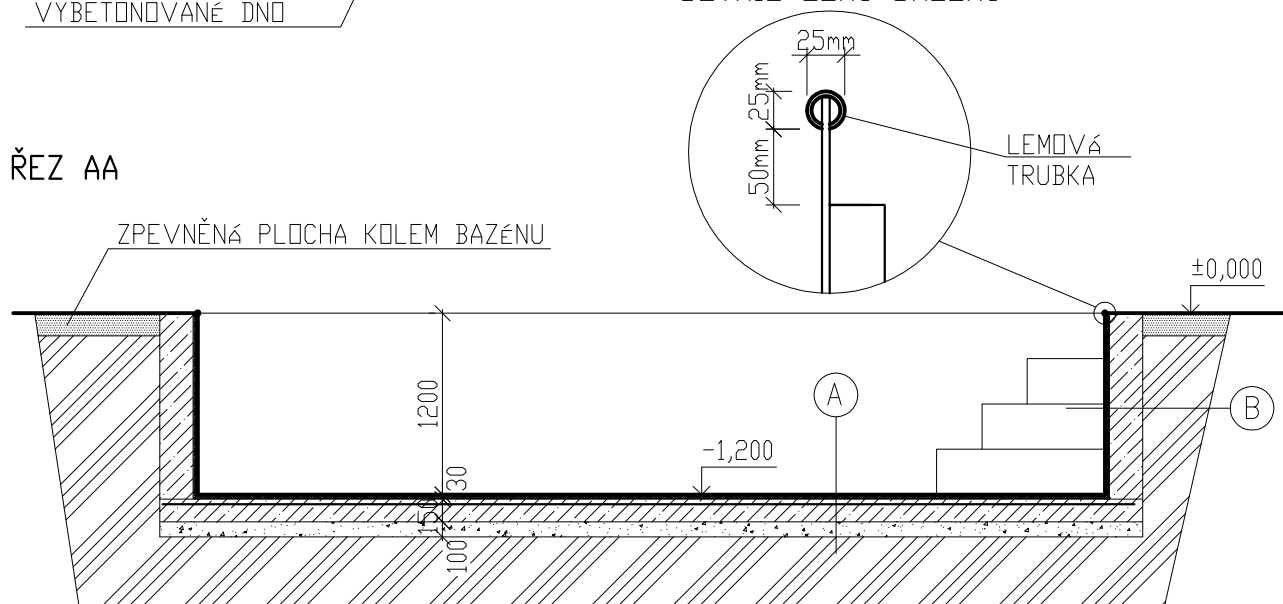

- (A) BAZÉNOVÉ DNO  
 PĚNOVÝ POLYSTYREN tl. 30mm (PDDLAHOVÝ-100Z)  
 PODKL. BET. DESKA C 20/25 tl. 150 mm  
 S KARI SÍŤÍ Ø6 mm, oka 150/150 mm  
 ŠTĚRKODRŤ (FRAKCE 32-64 mm) tl. 100 mm  
 ROSTLÝ TERÉN RÁDNĚ ZHUTNIT

- (B) BAZÉNOVÁ STĚNA  
 PĚNOVÝ POLYSTYREN tl. 30mm  
 OBETONOVÁNÍ C 20/25  
 ROSTLÝ TERÉN

VÝROBCE: BAZÉNY-VÝROBA s.r.o., Boleslavská 23, TIŠICE – CHRÁST	MĚŘÍTKO: 1:50
NÁZEV STAVBY:	
<b>BAZÉN - OBDÉLNÍK - hl. 1,2 m</b>	
OBSAH: PŮDORYS A ŘEZ AA – TECHNOLOGIE USAZENÍ	