
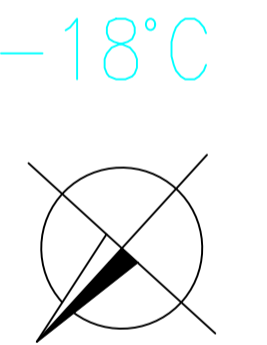


měřítko:  
 3m  
 2m  
 1m

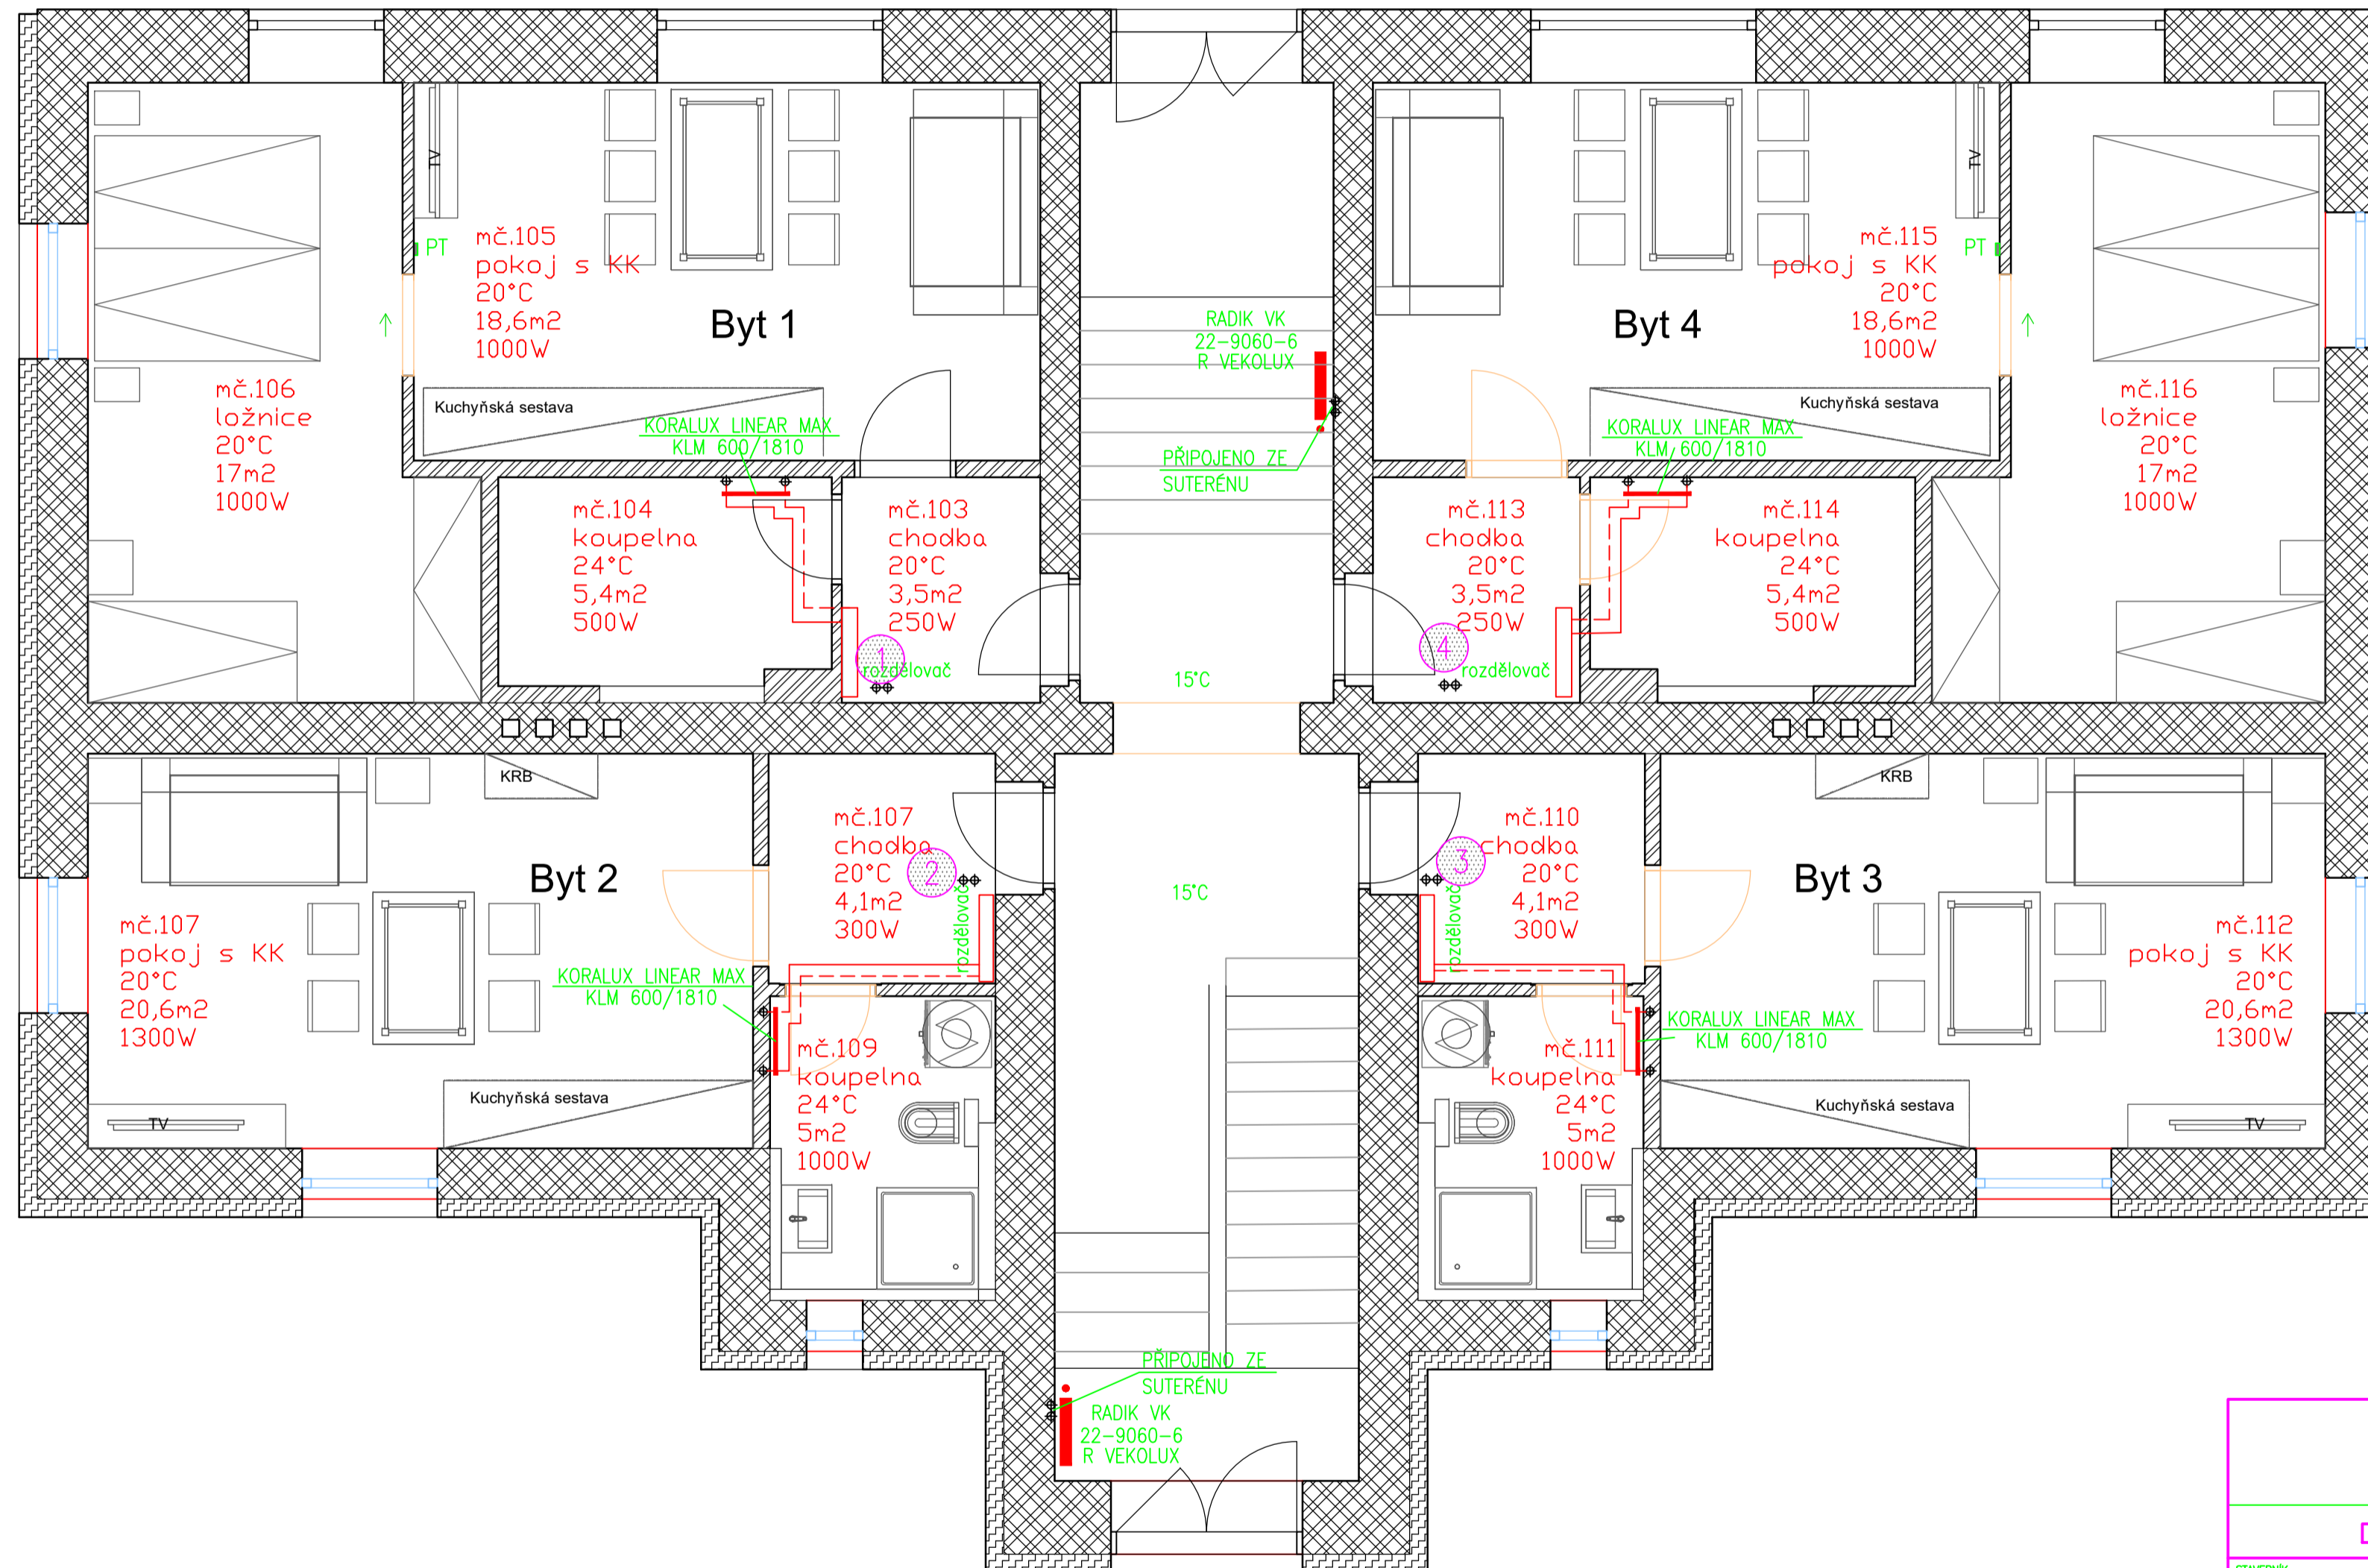

<b>REKONSTRUKCE BYTOVÉHO DOMU</b>					PÁRE
<b>JÍŘETÍN POD BUKOVOU č.p. 89</b>					
<b>468 43 JÍŘETÍN POD BUKOVOU</b>					
<b>DOKUMENTACE PRO PROVEDENÍ STAVBY</b>					
STAVBNÍK ING. JOSEF ŠETEK	PROFESE D.1.4a – VYTÁPĚNÍ				
PROJEKTANT PETR VÍTEK	PŘÍLOHA PŮDORYS PŘÍZEMÍ				
VYPRACOVAL PETR VÍTEK	MĚŘÍTKO 1:50	DATUM 09.2019	ČÁST D.1.4a	ČÍSLO PŘÍLOHY 3.	