
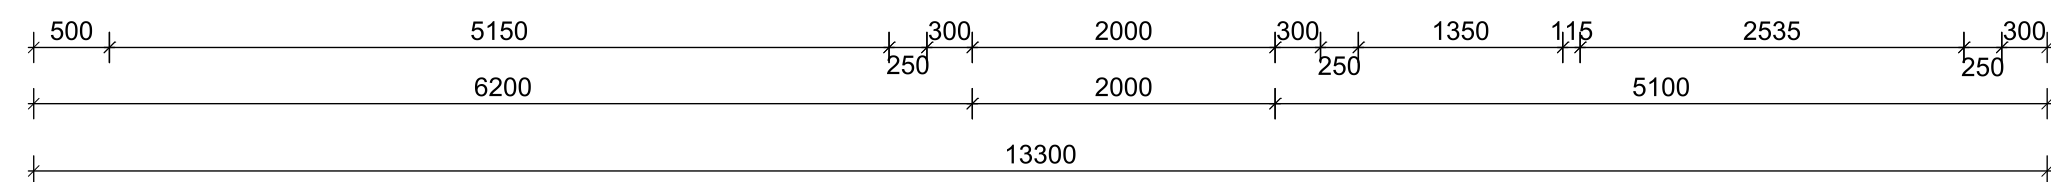
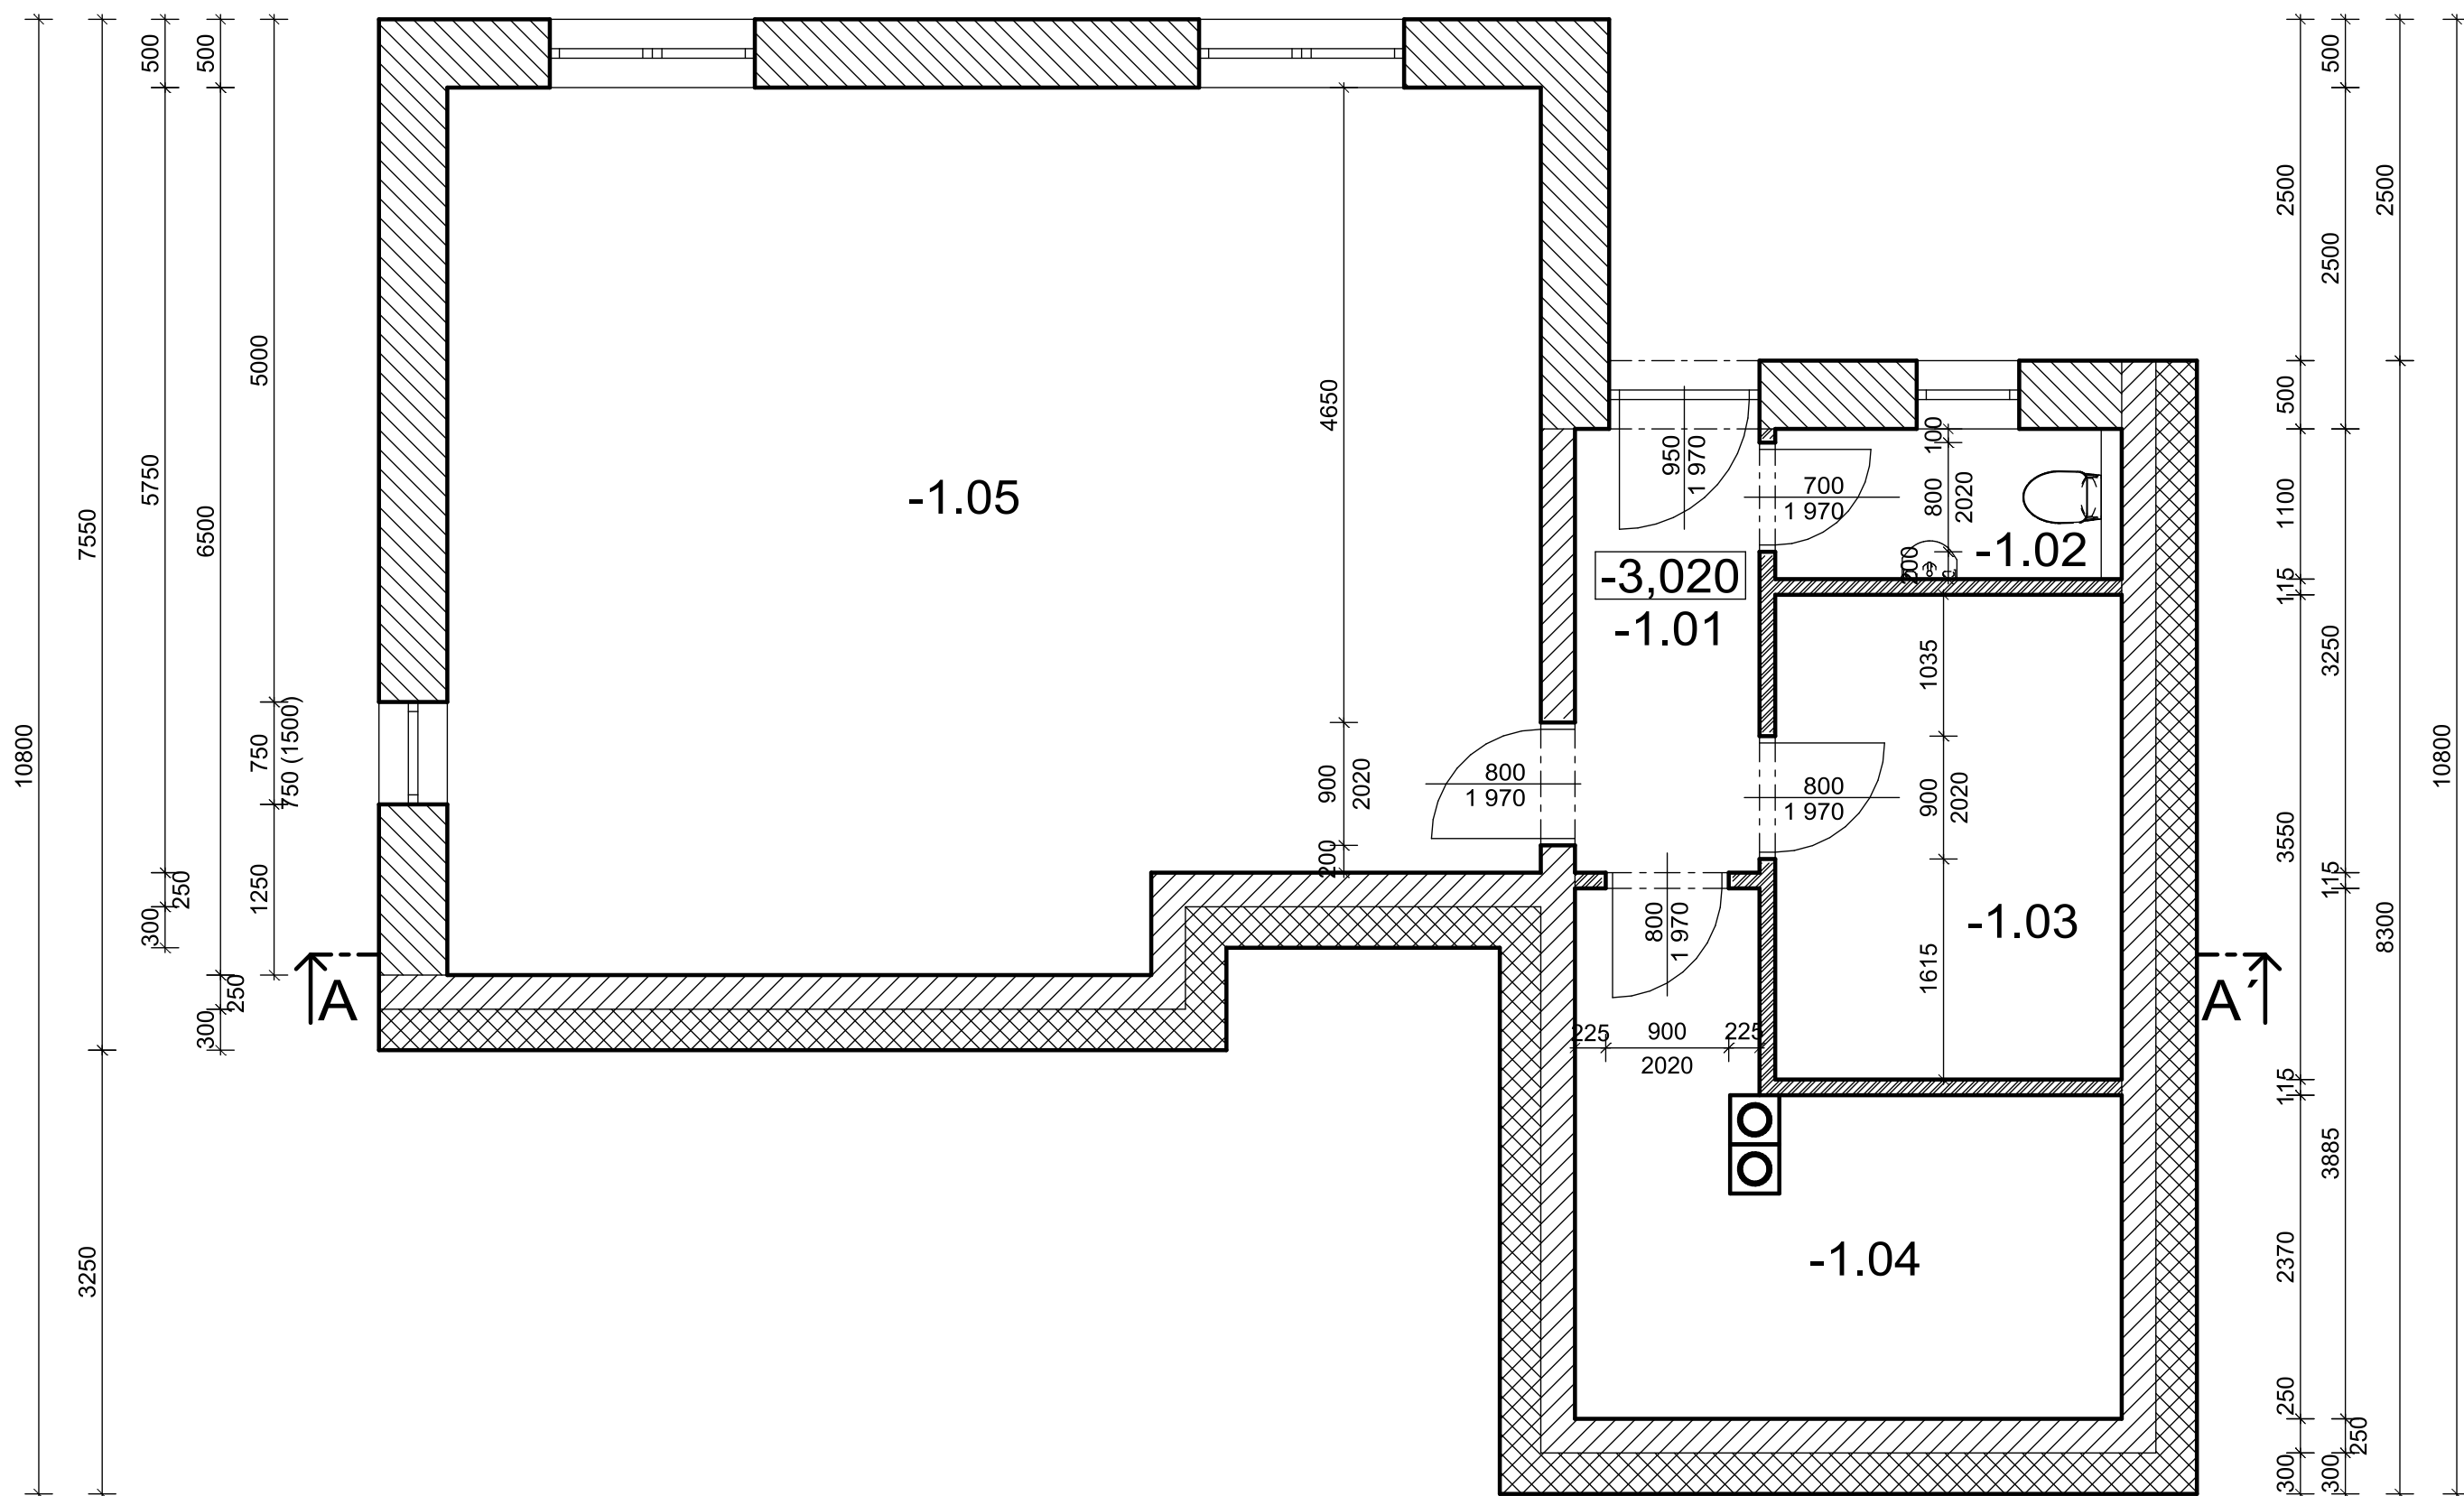


PŮDORYS 1.PP

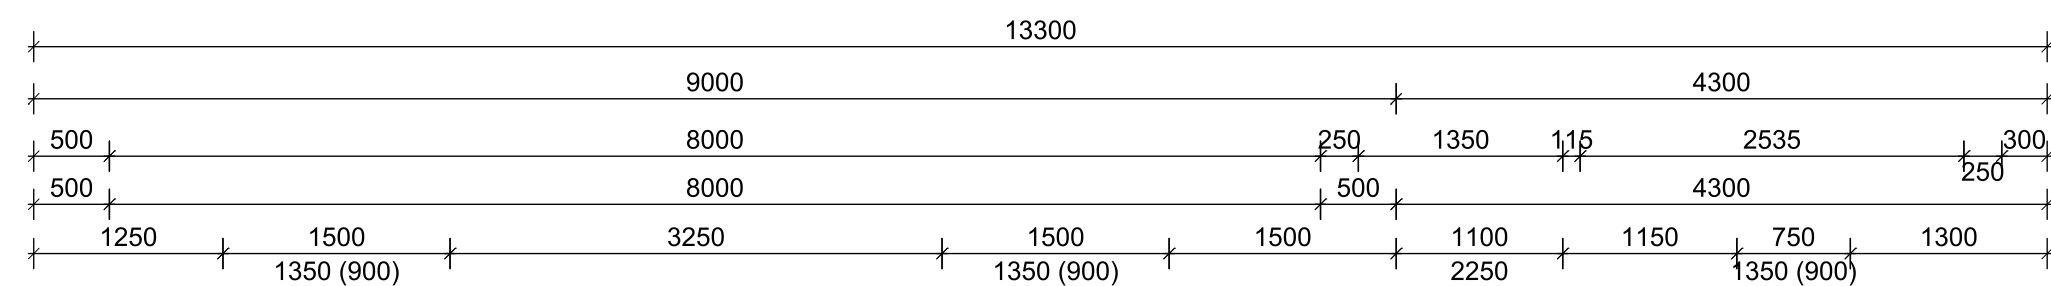


LEGENDA MÍSTNOSTÍ

OZN.	ÚČEL MÍSTNOSTI	PL. M2	ÚPR. PODLAHY	ÚPR. STĚN	POZNÁMKA
-1.01	CHODBA	4,40	KERAMICKÁ DLAŽBA	ŠTUK. OMÍTKA HLADKÁ	SOKL V=100
-1.02	WC	2,80	KERAMICKÁ DLAŽBA	KERAMICKÝ OBKLAD	OBKLAD V=2000
-1.03	SKLAD	9,00	KERAMICKÁ DLAŽBA	ŠTUK. OMÍTKA HLADKÁ	SOKL V=100
-1.04	TECHNICKÁ MÍSTNOST	11,25	KERAMICKÁ DLAŽBA	ŠTUK. OMÍTKA HLADKÁ	SOKL V=100
-1.05	SKLEP	49,85	KERAMICKÁ DLAŽBA	ŠTUK. OMÍTKA HLADKÁ	SOKL V=100

LEGENDA MATERIÁLŮ

- CIHELNÉ BLOKY HELUZ FAMILY 50, NA LEPIDLO
- CIHELNÉ BLOKY HELUZ STI 25 BROUŠENÁ, NA LEPIDLO
- VNITŘNÍ PŘÍČKOVÉ ZDIVO HELUZ 11,5, 20 BROUŠENÁ, NA LEPIDLO
- BETONOVÁ TVÁRNICE ZTRACENÉHO BEDNĚNÍ, VYPLNĚNO BETONOVOU SMĚSÍ C 20/25

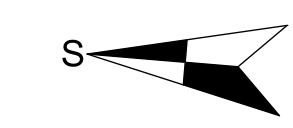

± 0,000 - úroveň podlahy 1.NP

Vypracoval: Ing. Komenda Roman, Blížkovice č.223		
Kontroloval: Ing. Komenda Roman, Blížkovice č.223		
Zodp. proj.: Ing. Chlupáč Antonín, Nový Šaldorf 222		
Investor: Pácha Josef, Pod Strání 19 516 01 Rychnov nad Kněžnou		
Místo stavby: p.č.2573/91, k.ú. Rychnov nad Kněžnou		
Akce: Novostavba rodinného domu v.č. přípojek na sítě technické infrastruktury a oplocení ve městě Rychnov nad Kněžnou		Formát: 6 x A4
		Zak.č.: 32/2020
		Datum: 8/2020
Výkres: Objekt č.1 - Rodinný dům Půdorys 1.PP		Měřítko: 1 : 50
Stupeň: Projekt pro společný souhlas		Výkres č. D.1.1.3 Paré č.