


# PŮDORYS 1.NP

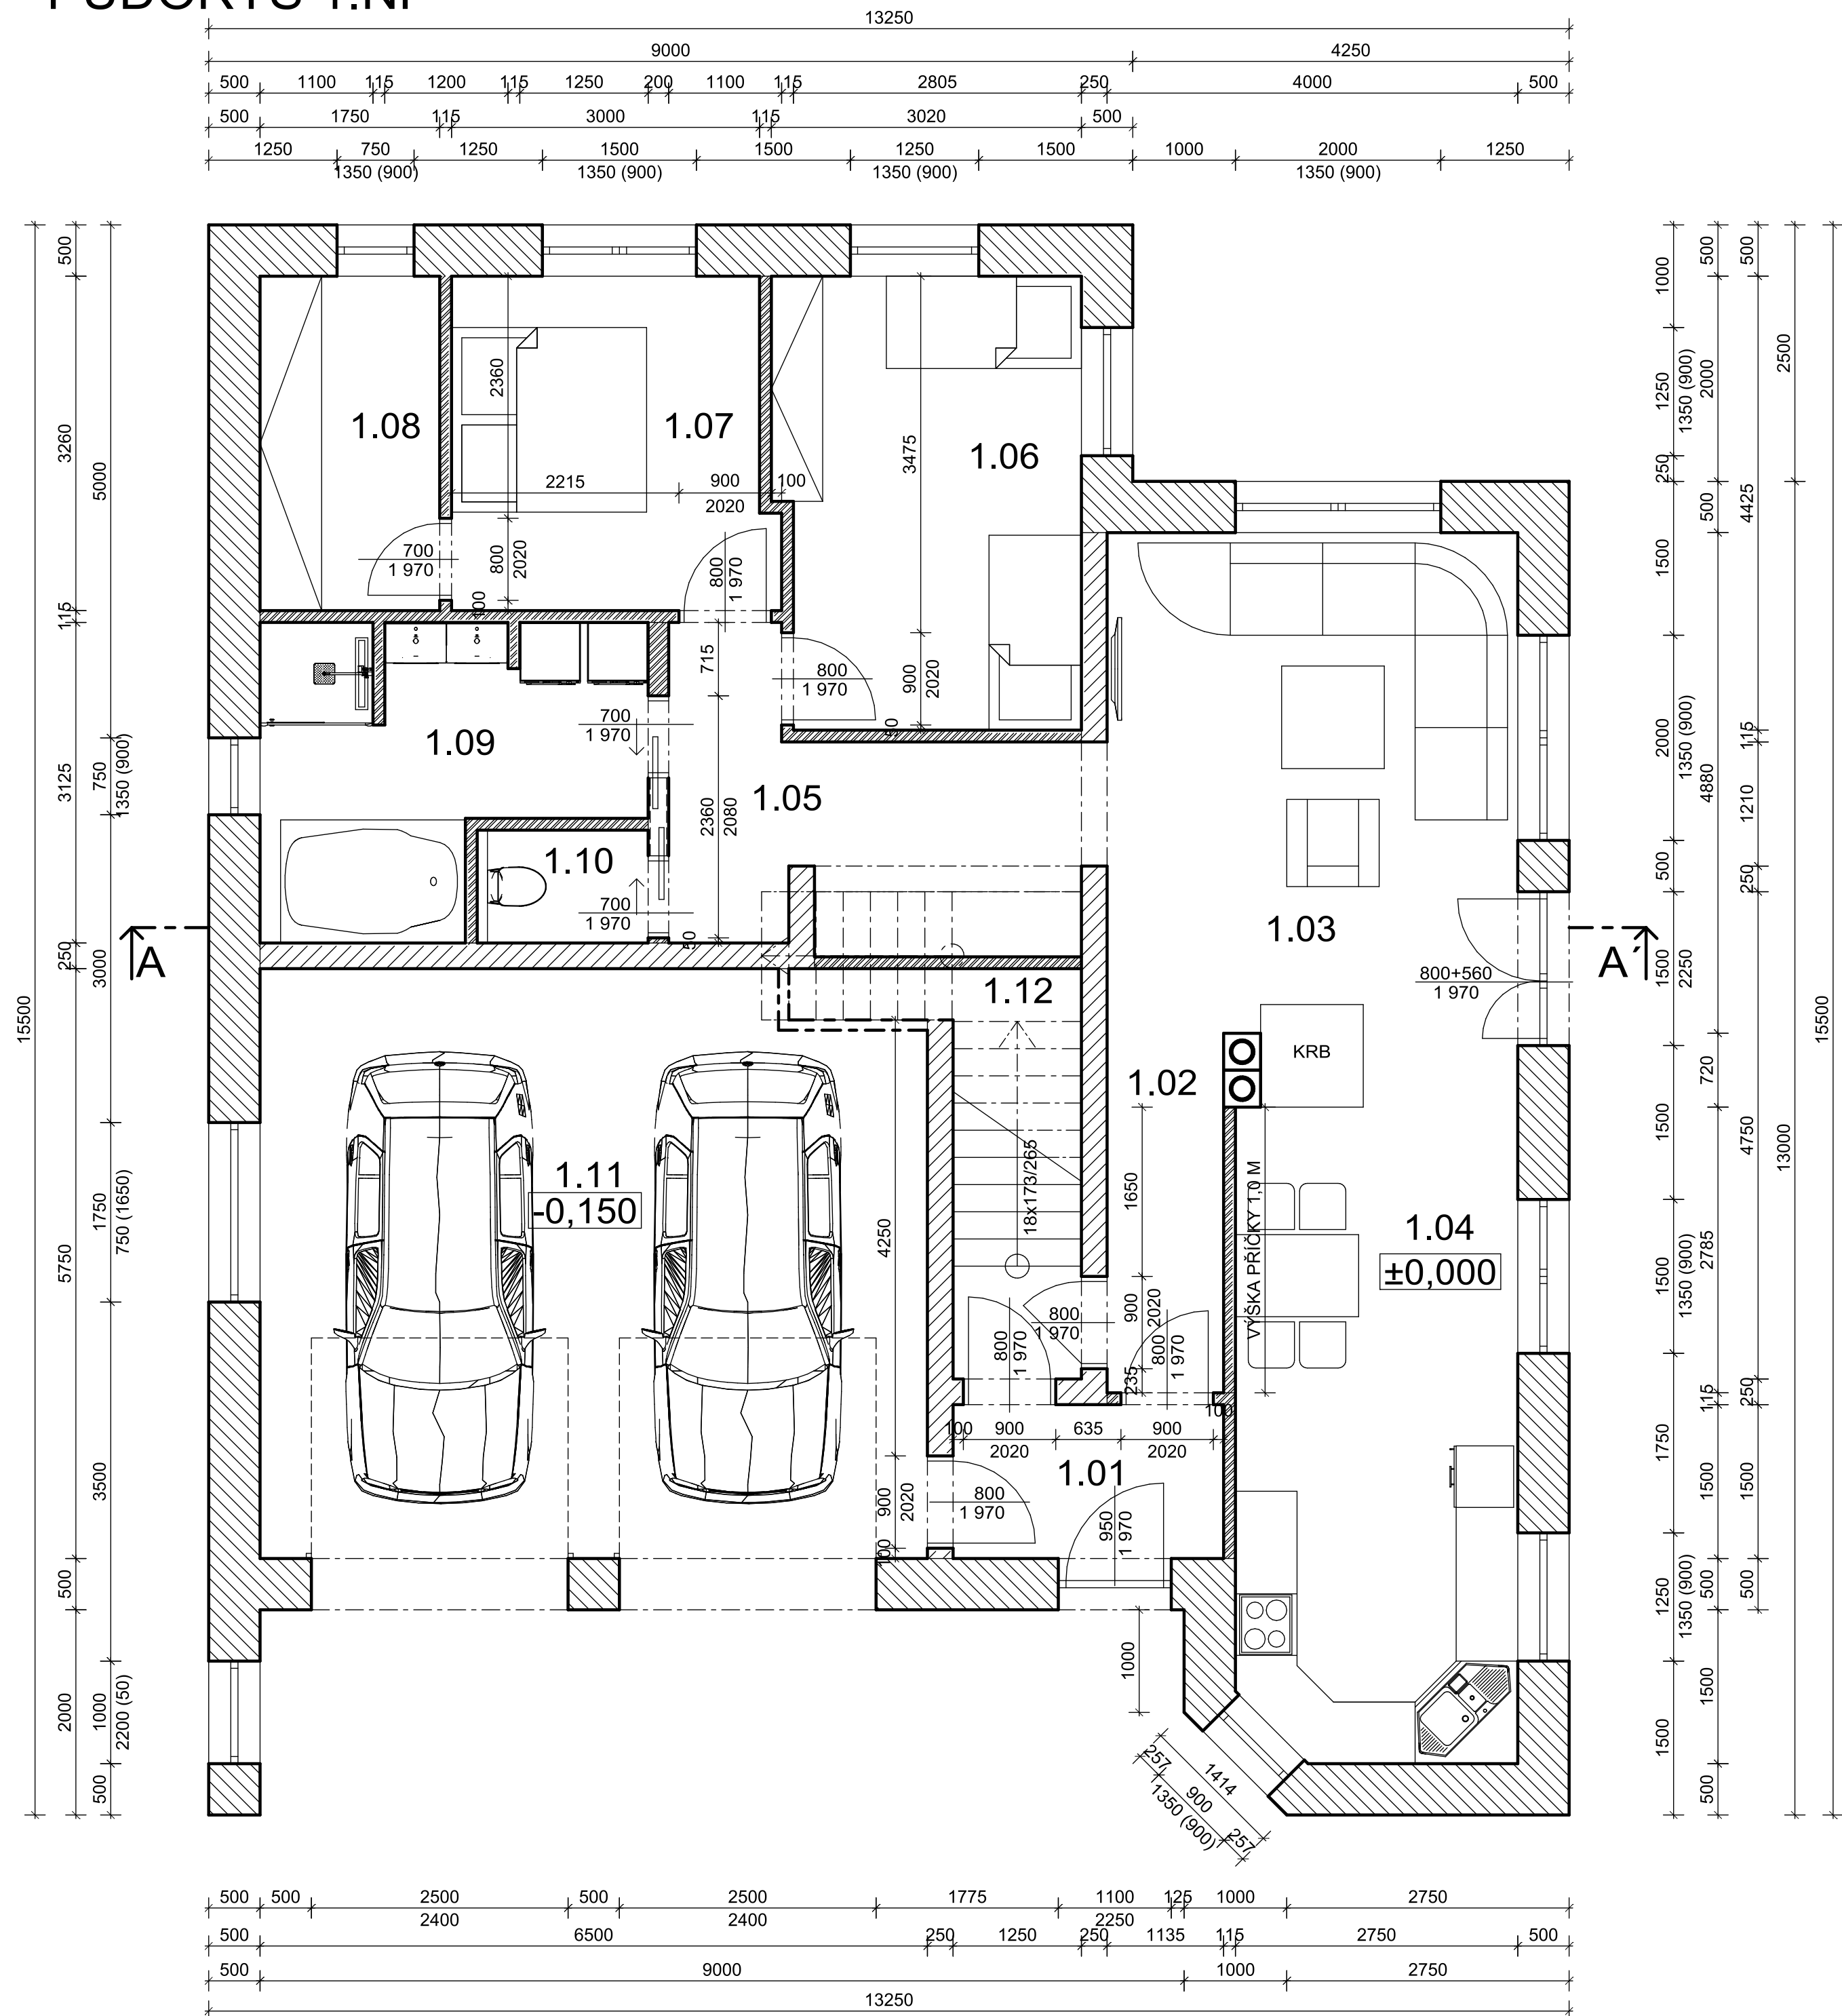


## LEGENDA MÍSTNOSTÍ

OZN.	ÚČEL MÍSTNOSTI	PL. M2	ÚPR. PODLAHY	ÚPR. STĚN	POZNÁMKA
1.01	ZÁDVEŘÍ	3,95	KERAMICKÁ DLAŽBA	ŠTUK. OMÍTKA HLADKÁ	SOKL V=100
1.02	CHODBA	4,00	VINYL	ŠTUK. OMÍTKA HLADKÁ	
1.03	OBÝVACÍ POKOJ	20,30	VINYL	ŠTUK. OMÍTKA HLADKÁ	
1.04	KUCHYNĚ	17,35	VINYL	ŠTUK. OMÍTKA HLADKÁ	
1.05	CHODBA	9,30	VINYL	ŠTUK. OMÍTKA HLADKÁ	
1.06	POKOJ	12,90	VINYL	ŠTUK. OMÍTKA HLADKÁ	
1.07	LOŽNICE	10,00	VINYL	ŠTUK. OMÍTKA HLADKÁ	
1.08	ŠATNA	5,70	VINYL	ŠTUK. OMÍTKA HLADKÁ	
1.09	KOUPELNA	9,50	KERAMICKÁ DLAŽBA	KERAMICKÝ OBKLAD	OBKLAD V=2000
1.10	WC	1,85	KERAMICKÁ DLAŽBA	KERAMICKÝ OBKLAD	OBKLAD V=2000
1.11	GARÁŽ	38,20	KERAMICKÁ DLAŽBA	ŠTUK. OMÍTKA HLADKÁ	SOKL V=100
1.12	SCHODIŠTĚ	8,30	KERAMICKÁ DLAŽBA	ŠTUK. OMÍTKA HLADKÁ	SOKL V=100

## LEGENDA MATERIÁLŮ

- CIHLENÉ BLOKY HELUZ FAMILY 50, NA LEPIDLO
- CIHLENÉ BLOKY HELUZ STI 25 BROUŠENÁ, NA LEPIDLO
- VNITŘNÍ PŘÍČKOVÉ ZDIVO HELUZ 11,5, 20 BROUŠENÁ, NA LEPIDLO
- BETONOVÁ TVÁRNICE ZTRACENÉHO BEDNĚNÍ, VYPLNĚNO BETONOVOU SMĚSÍ C 20/25

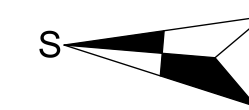

± 0,000 - úroveň podlahy 1.NP

Vypracoval: Ing. Komenda Roman, Blížkovice č.223		
Kontroloval: Ing. Komenda Roman, Blížkovice č.223		
Zodp. proj.: Ing. Chlupáč Antonín, Nový Šaldorf 222		
Investor: Pácha Josef, Pod Strání 19 516 01 Rychnov nad Kněžnou		
Místo stavby: p.č.2573/91, k.ú. Rychnov nad Kněžnou		
Akce: <b>Novostavba rodinného domu v.č. přípojek na sítě technické infrastruktury a oplocení ve městě Rychnov nad Kněžnou</b>		Formát: 6 x A4
		Zak.č.: 32/2020
		Datum: 8/2020
Výkres: <b>Objekt č.1 - Rodinný dům Půdorys 1.NP</b>		Měřítko: 1 : 50
Stupeň: Projekt pro společný souhlas		Výkres č. <b>D.1.1.4</b> Paré č.