


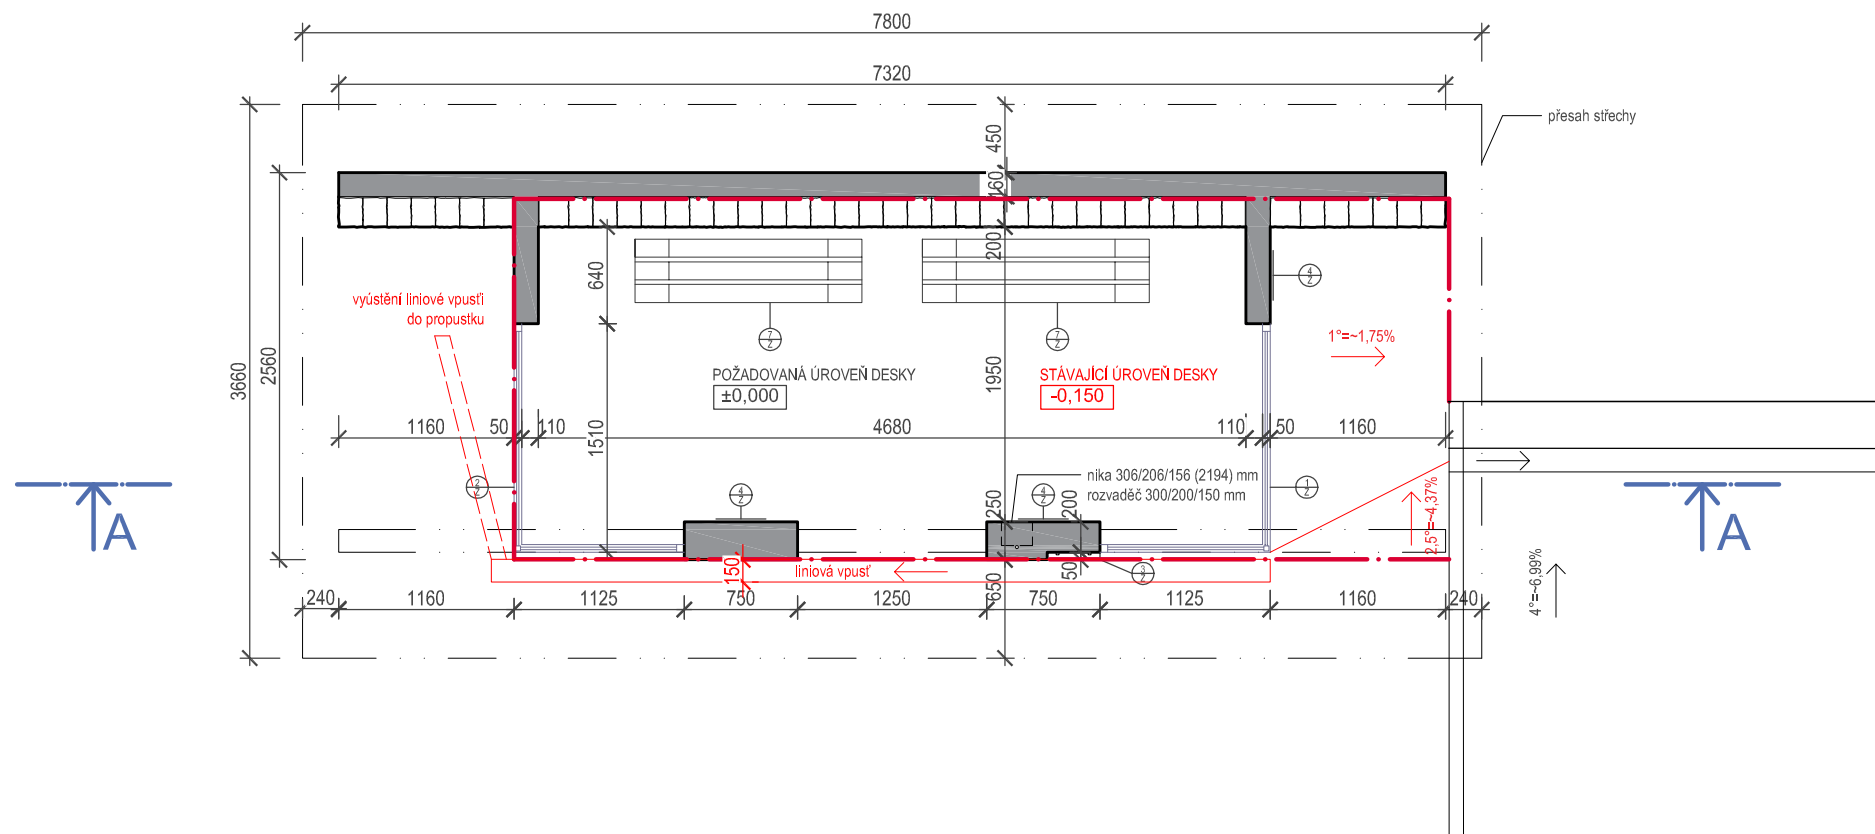


PŮDORYS SO 01 (M 1:50)




LEGENDA MATERIÁLŮ

-  KAMENNÝ OBKLAD
-  ŽELEZOBETON MONOLITICKÝ

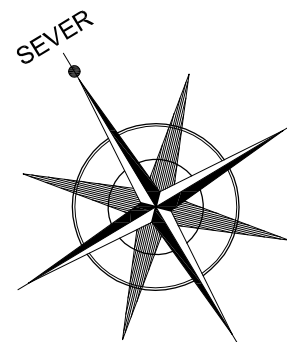

REVIZE 22.1.2020 ÚPRAVA Z DŮVODU ZAMĚŘENÍ STÁVAJÍCÍHO STAVU
±0,000 = 519,67 m n. m

architektonická a projektová kancelář		Ing. arch. Libor Žák	Riegrova 44, 612 00 Brno člen sdružení
HLAVNÍ PROJEKTANT: Ing. arch. Libor Žák		 e-mail: liborzak.arch@gmail.com	
ZODP. PROJEKTANT: Ing. arch. Libor Žák			
INVESTOR: Obec Příbyslavice, Sokolská 44, 664 83 Příbyslavice	STAVEBNÍ ÚŘAD: Střelice	PROJEKTANT ČÁSTI PD:	
	KÓD ZAKÁZKY: 100-19-10-5		
ČÁST: Architektonicko-stavební řešení	DATUM: 09/2019	STUPEŇ: DPS	
STAVBA: AUTOBUSOVÉ ZASTÁVKY	MĚŘÍTKO: 1:50 FORMÁT: 297x420		
OBJEKT: SO 01 zastávka směr Velká Bíteš	ČÍSLO VÝKRESU: AZ-1991 POŘ. Č.: 1		
OBSAH: Půdorys			