


| VÝPIS PRVKŮ KROVU | | |
|-------------------|--------------|-----------|
| Označení | Název prvku | Rozměr mm |
| A | POZEDNICE | 160/100 |
| B | VAZNICE | 150/180 |
| C | KROKVE | 120/160 |
| D | SLOUPKY | 130/150 |
| E | KLEŠTINY | 2*60/160 |
| F | PÁSKY | 100/130 |
| G | ŠIKMÁ VZPĚRA | 120/150 |

LEGENDA MATERIÁLŮ

| | |
|--|---|
| | STÁVAJÍCÍ ZDIVO Z CIHEL PLNÝCH PÁLENÝCH |
| | BOURANÉ KONSTRUKCE |

POZNÁMKY:

VŠECHNY ROZMĚRY NUTNO OVĚŘIT NA STAVBĚ!
 STAVEBNÍ ÚPRAVA ŘEŠÍ VYBUDOVÁNÍ OBYTNÉHO PODKROVÍ V NEVYUŽITĚM PROSTORU STÁVAJÍCÍ PŮDY, KTERÝM VZNIKNOU DVĚ BYTOVÉ JEDNOTKY.
 VEŠKERÉ BOURACÍ PRÁCE BUDOU ZAHÁJENY AŽ PO ZAJIŠTĚNÍ OKOLNÍCH KONSTRUKCÍ!
 STATICKÝ VÝPOČET – KONSTRUKČNÍ ČÁST JE NEDÍLNOU SOUČÁSTÍ PROJEKTOVÉ DOKUMENTACE PRO STAVEBNÍ ŘÍZENÍ!
 PŘED DEMONTÁŽÍ BUDE PROVEDENO ZAKRYTÍ STÁVAJÍCÍ SCHODIŠŤOVÉ PODESTY A ZÁROVEŇ BUDOU OCHRÁNĚNY OKOLNÍ KONSTRUKCE.
 PŘI PROVÁDĚNÝCH PRÁČÍCH JE NUTNÉ VŽDY ZAJISTIT ALESPŮV ZAKRYTÍ STŘEŠNÍ KONSTRUKCE, ABY NEDOŠLO K ZATEČENÍ DO STAVBY.
 DEMONTÁŽ CIHELNÝCH PODLAH V PŮDNÍM PROSTORU BUDE PROVEDENO VŽDY ČÁSTEČNĚ, ABY NEDOŠLO K ODPRUŽENÍ STÁVAJÍCÍCH STROPŮ VE SPODNÍM PODLAŽÍ!!!

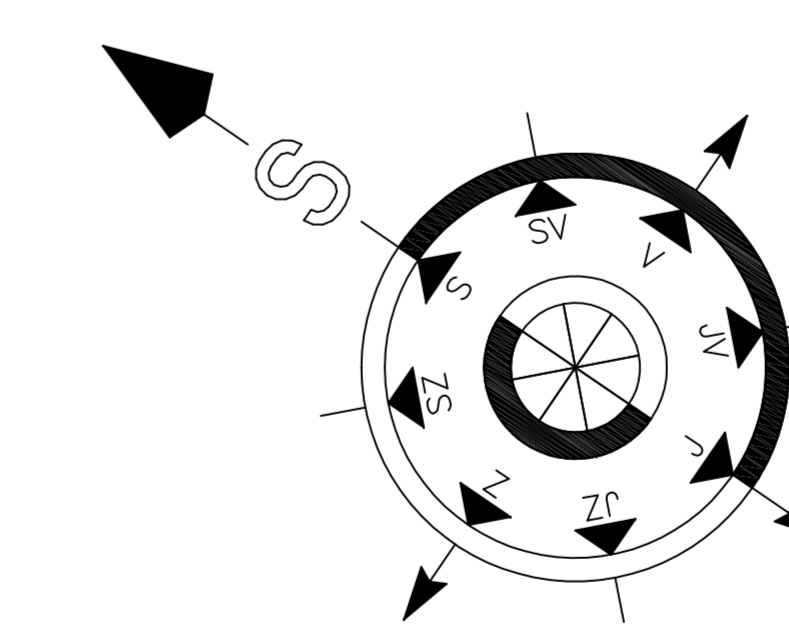

± 0,000 JE VZTAŽENA K ÚROVNI PODLAHY V 1.NP

| | | | |
|---|---|--|---|
| VYPRACOVAL: Ing. KLÁRA MĚCHUROVÁ | SPOLUPRACOVAL: RADEK HRBÁČEK DIS. | ZODPOVĚDNÝ PROJEKTANT: RADEK HRBÁČEK DIS. | RHstav projekce s.r.o. VOJNICE 28 783 46 TĚŠETICE IČ: 27769488 TEL.: 605 460 958 |
| OBJEDNATEL: Jan Krůtil Lannova 2061/8, 110 00 Praha | MÍSTO STAVBY: Obec Olomouc, parc.č.st. 312, k.ú. Lazce | DATUM: 2 / 2020 | |
| NÁZEV AKCE: STAVEBNÍ ÚPRAVA BYTOVÉHO DOMU LAZCE | STUPĚŇ: DSŘ | FORMÁT: 6 / A4 | |
| OBSAH VÝKRESU: PŮDORYS KROVU STÁVAJÍCÍ STAV A DEMONTÁŽE | MĚŘÍTKO: 1:50 | Č. VÝKRESU: 3 | |