


PŮDORYS 1.NP

NOVOSTAVBA RODINNÉHO DOMU - BAVORYNĚ

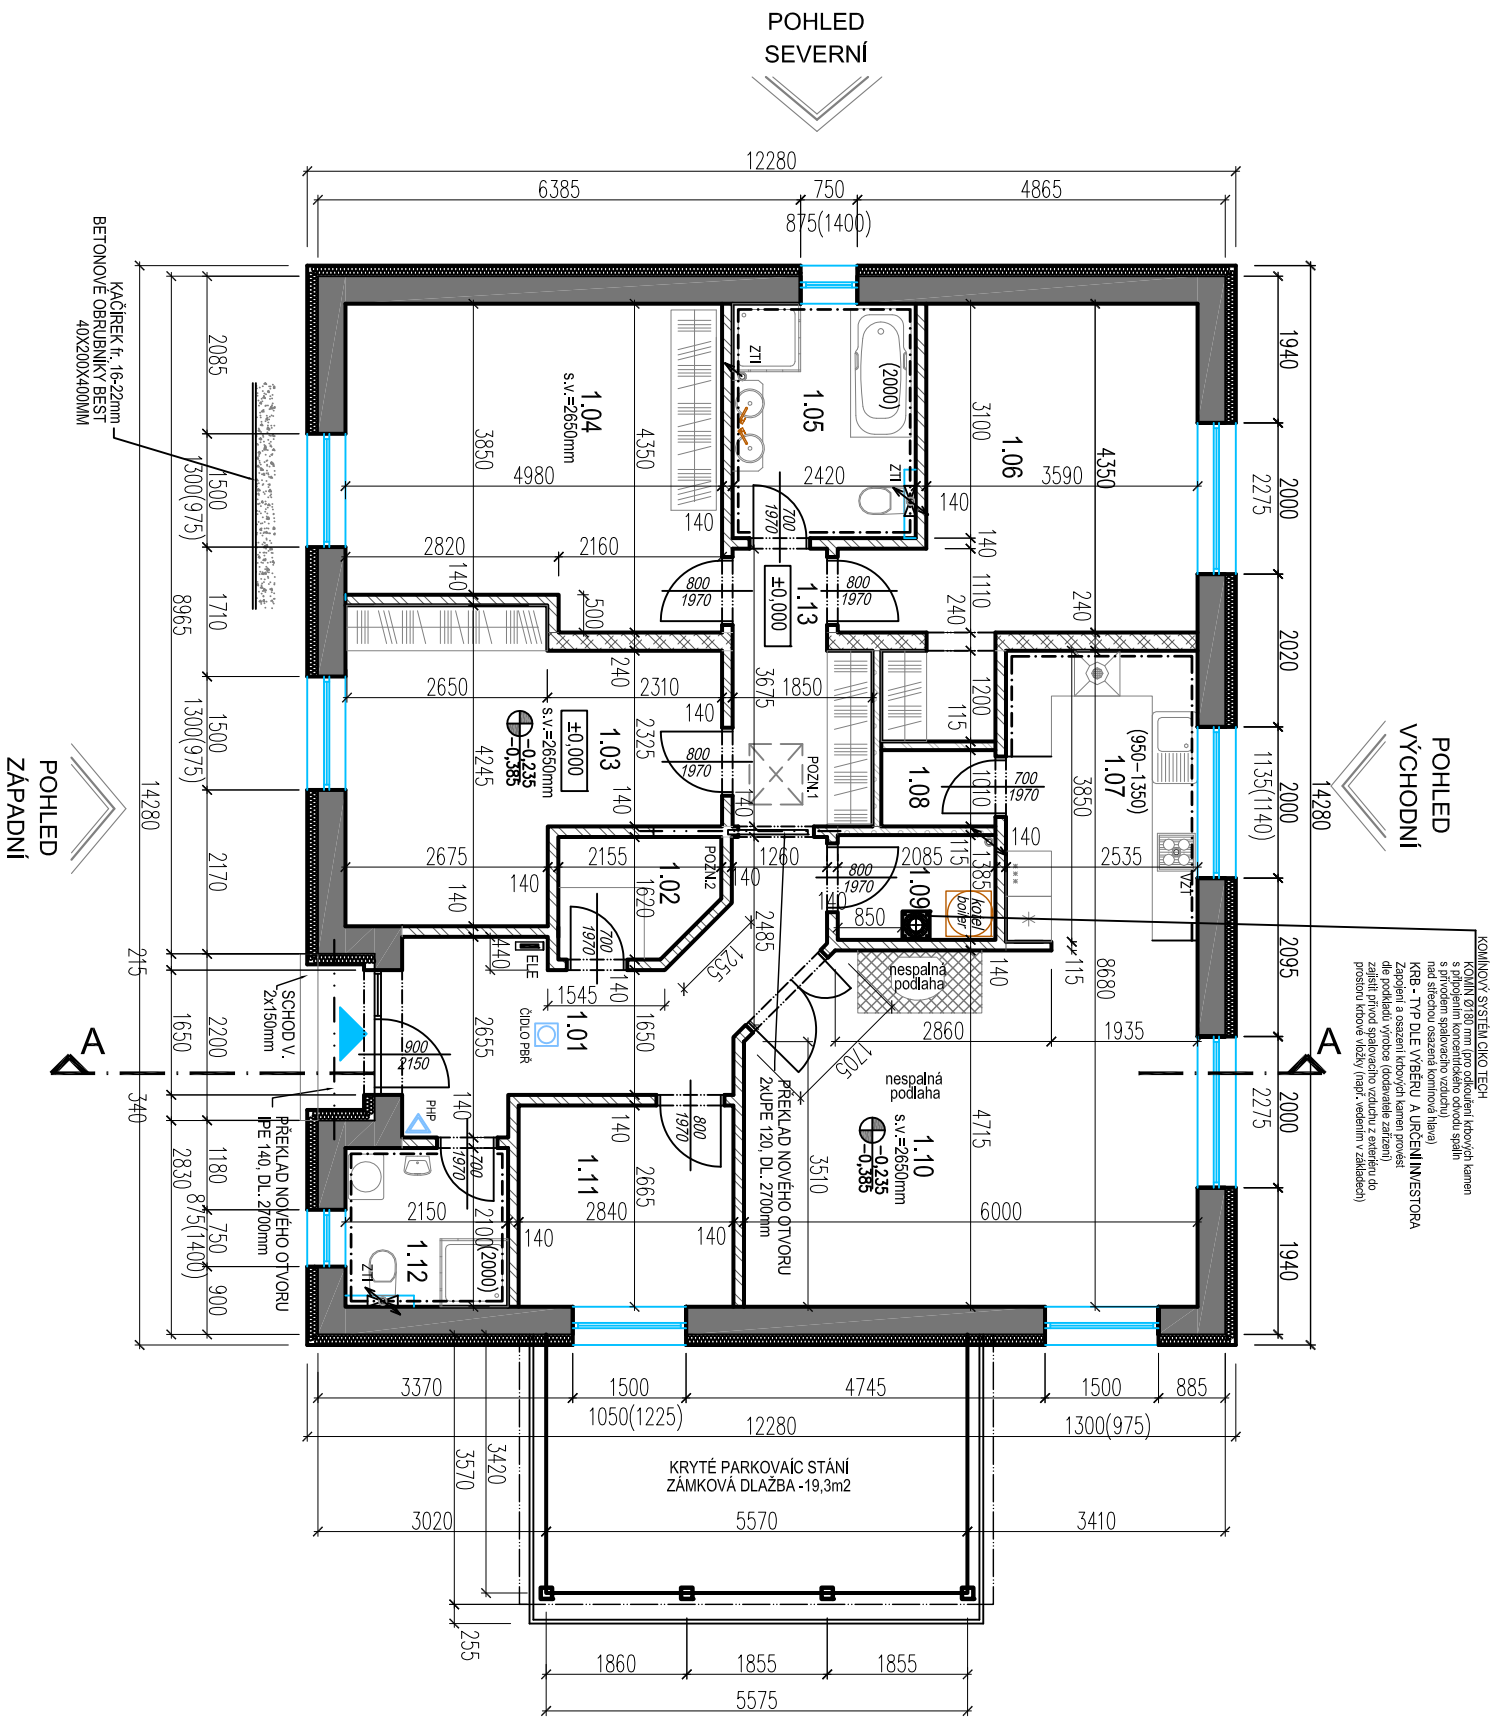

- ### LEGENDA MATERIÁLŮ
- POROTHERM 36,5 PROFIL FASÁDNÍ POLYSTYREN ISOVER GREYWALL 140 mm MALTA PRO TENKÉ SPÁRY POROTHERM PROFIL
 - 1.RADA POROTHERM 30 PROFIL
 - POROTHERM 11,5 P+D NA TENKOVĚSTVOU MALTU
 - POROTHERM 14 P+D NA TENKOVĚSTVOU MALTU
 - POROTHERM 24 P+D NA TENKOVĚSTVOU MALTU
 - VÝZDÍMKA KB BLOK BETON C20/25 VYTUŽ DLE STATICKÉ ČÁSTI PD

LEGENDA MÍSTNOSTÍ

| ČÍSLO | NAZEV MÍSTNOSTI | PODLAHA | PLŮCHTA (m ²) | POZNÁMKA |
|-------|--------------------|-----------------|---------------------------|---|
| 1.01 | ZADVĚŘÍ | KERAM. DLAŽBA | 11,80 | SOKLOVÁ LIŠŤA |
| 1.02 | ŠATNA | KERAM. DLAŽBA | 3,16 | SOKLOVÁ LIŠŤA |
| 1.03 | POKOJ | PL.OVOUČÍ PODL. | 16,71 | SOKLOVÁ LIŠŤA |
| 1.04 | POKOJ | PL.OVOUČÍ PODL. | 20,25 | SOKLOVÁ LIŠŤA |
| 1.05 | KOUPELNA+WC | KERAM. DLAŽBA | 7,50 | KERAM. OBKL. DO V=2M |
| 1.06 | LOŽNICE+ŠATNA | PL.OVOUČÍ PODL. | 18,93 | SOKLOVÁ LIŠŤA |
| 1.07 | KUCHYŇE+JIDELNA | KERAM. DLAŽBA | 19,10 | KERAM. OBKL. DO V=2M KERAM. OBKL. DO V=2M ZAKRYTÍ OKNA LÍNKOU |
| 1.08 | SPÍŽ | KERAM. DLAŽBA | 1,52 | SOKLOVÁ LIŠŤA |
| 1.09 | TECHNICKÁ MÍSTNOST | KERAM. DLAŽBA | 2,88 | SOKLOVÁ LIŠŤA |
| 1.10 | OBYVACÍ POKOJ | PL.OVOUČÍ PODL. | 18,44 | SOKLOVÁ LIŠŤA |
| 1.11 | KOMORA - SKLAD | PL.OVOUČÍ PODL. | 7,56 | SOKLOVÁ LIŠŤA |
| 1.12 | KOUPELNA+WC | KERAM. DLAŽBA | 4,51 | KERAM. OBKL. DO V=2M |
| 1.13 | CHODBA | KERAM. DLAŽBA | 6,00 | SOKLOVÁ LIŠŤA |

POZN.1 = SPOUŠTĚČÍ DŘEVĚNÉ SCHODY NA PŮDU, JAP LUSCO 800x700mm
 POZN.2 = POUZDRO (JAP, příp. Ealisse) - ŠÍŘE 1000mm VÝŠKA 1970mm

DOKUMENTACE ZPRACOVÁNA V ROZSAHU NUTNÉM PRO POULENÍ STAVBY. PODROBNOSTI ŘEŠIT PROVADĚCÍM PROJEKTEM DODAVATELE PROFESE.

±0,000=ČISTÁ PODLAHA RD

FAA PROJEKT
 Fhprojekt.cz
 Michal Foltýn, DIS
 Nad stadionem 366
 267 01 Králův Dvůr

| | | |
|---|---|---|
| Objednatel PD: JAN SOFRON U Elektrárny 100, 25246 Vrané nad Vltavou | Středověský | Datum: BŘEZEN 2017 |
| Obec: Bavoryně | Kraj: Středočeský | Formát: 2x44 |
| Objednatel PD: JAN SOFRON U Elektrárny 100, 25246 Vrané nad Vltavou | Středočeský | Zakázkové číslo: POVOLENÍ STAVBY |
| Vypracoval: Michal Foltýn, DIS | Kontroloval: Josef Pavlíček | Stupeň PD: |
| Část: D.1.1 - ARCHITECTONICKO STAVEBNÍ ŘEŠENÍ | Zodpov. projektant: Michal Foltýn, DIS | Měřítko: 1:100 |
| Název přílohy: PŮDORYS 1.NP | | Číslo přílohy: D.1.1.3 |