



PŮDORYS ZALOŽENÍ
měřítko 1:50

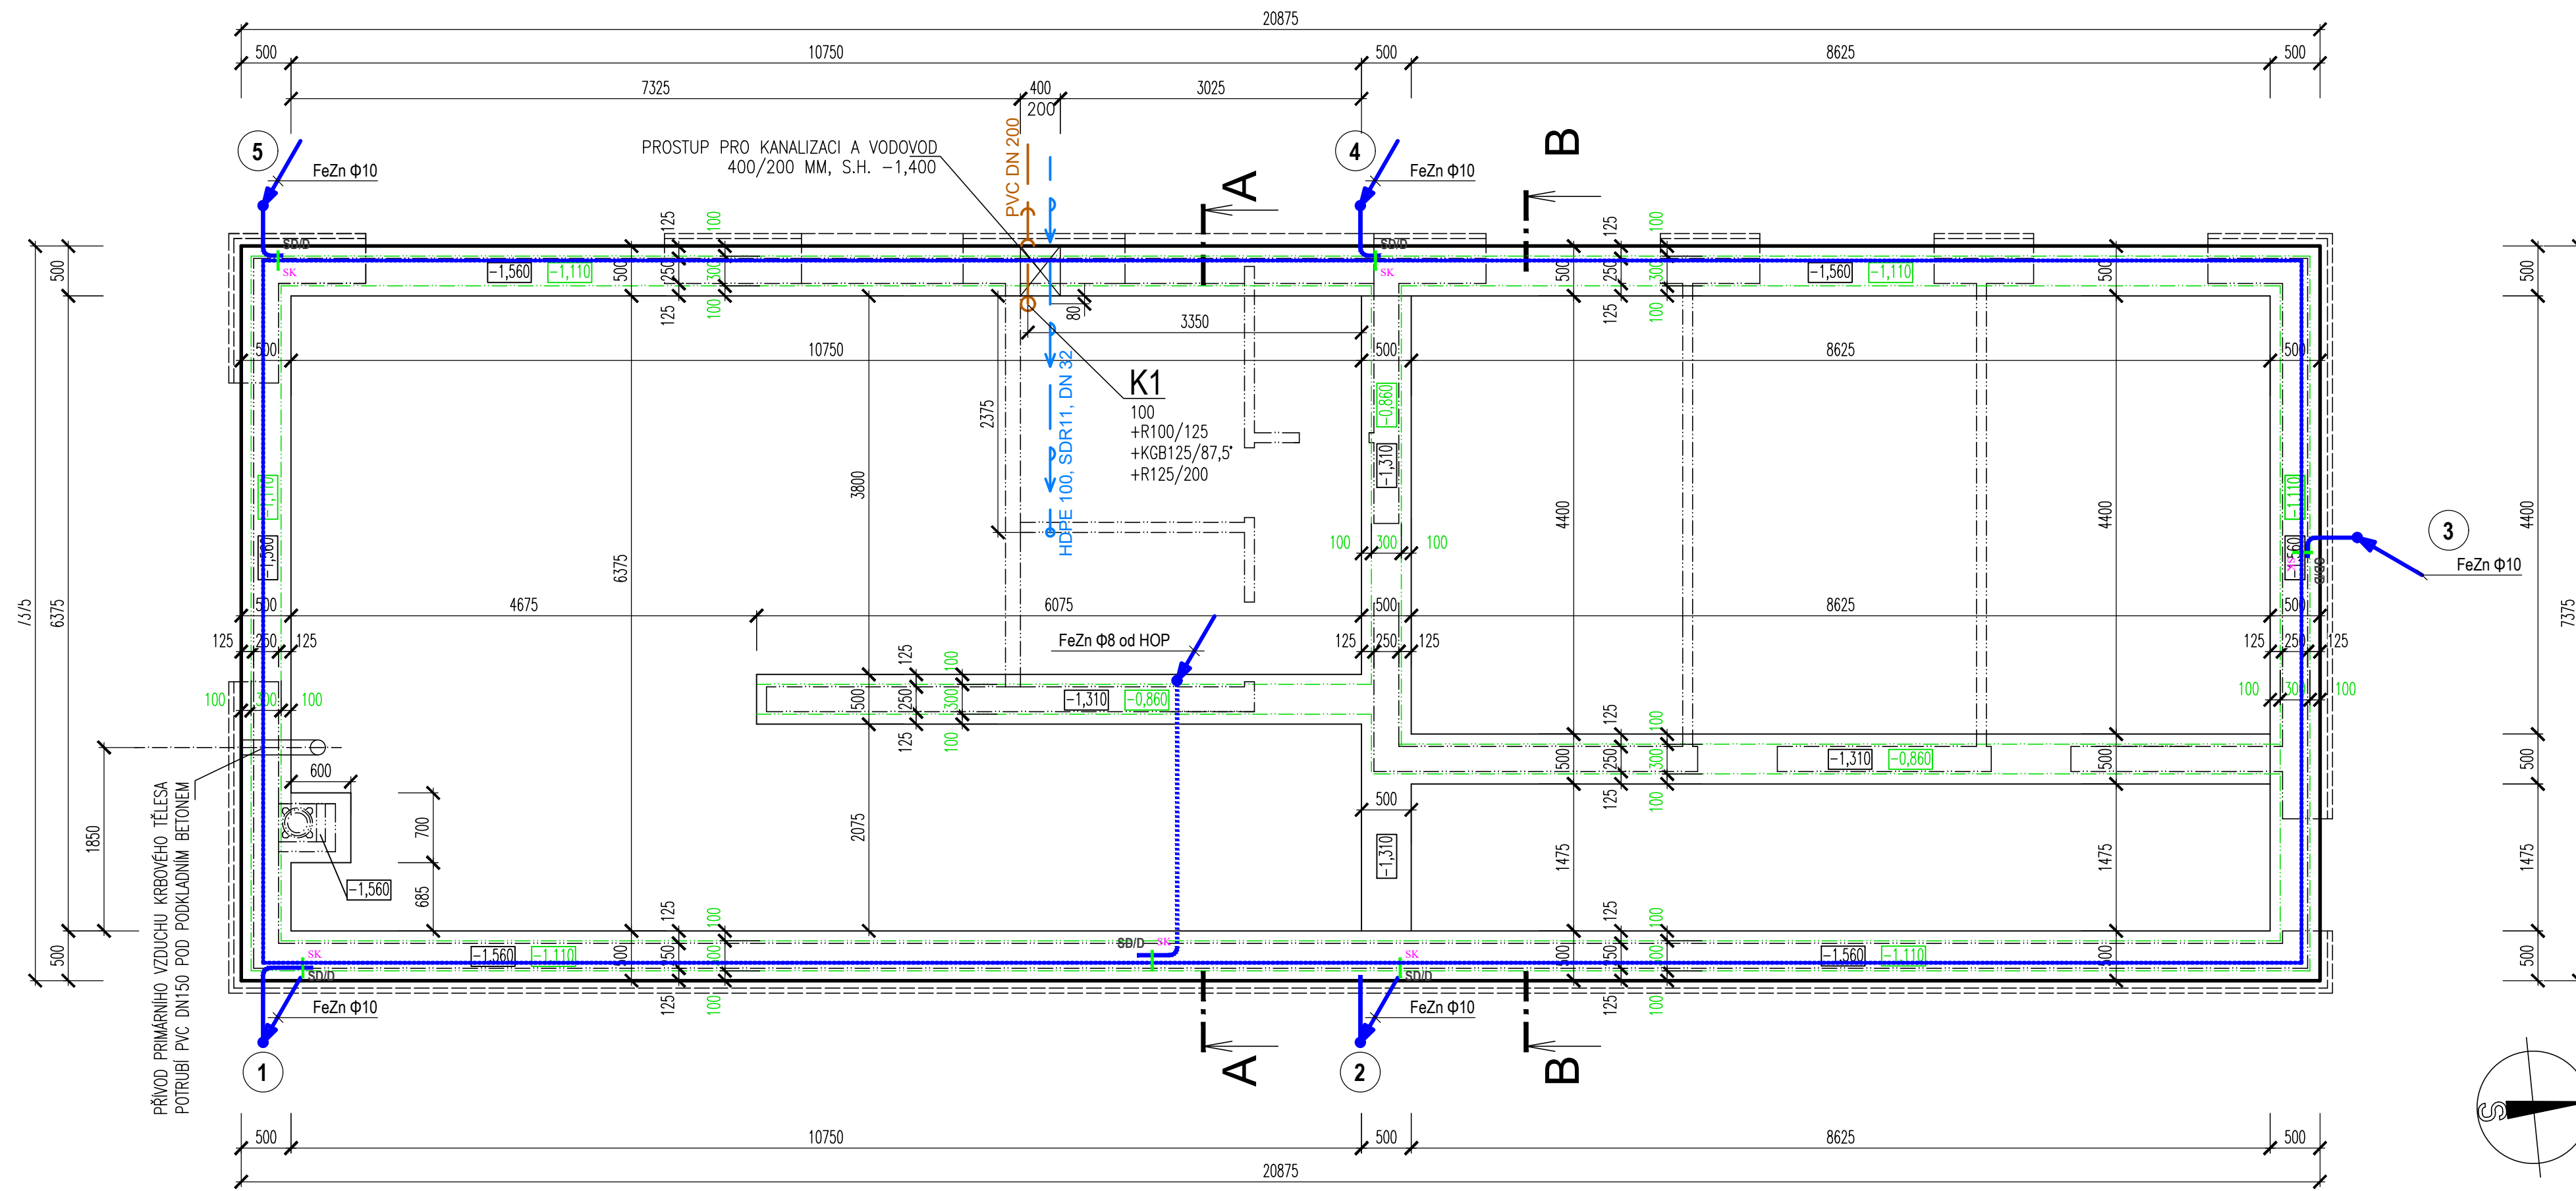

LEGENDA MATERIÁLŮ

- ZDVO TL 240 mm Z VÁPENOPIŠKOVÝCH CIHEL SENDWIX 240 – KM BETA NA MALTU ČI LEPIDLO PROFIMIX – KM BETA
- ZDVO TL 175 mm Z VÁPENOPIŠKOVÝCH CIHEL SENDWIX 175 – KM BETA NA LEPIDLO PROFIMIX – KM BETA
- ZDVO TL 115 mm Z VÁPENOPIŠKOVÝCH CIHEL SENDWIX 115 – KM BETA NA LEPIDLO PROFIMIX – KM BETA
- BETON TŘÍDY C 20/25 XC2
- ŽELEZOBETON TŘÍDY C25/30 XC2, XF2, XA1, XM1, XD2 VÝZTUŽ VÁZANA B500B
- ANHYDRID
- TEPELNÉ IZOLACE
- VĚTRANÁ FASÁDA – MINERÁLNÍ VLÁKNO $\lambda \leq 0,036$ W/mK
- PODLAHY 1NP – SYSTÉMOVÁ DESKA + EPS 150 S
- STŘECHA PLOCHÁ – POLYSTYREN EPS 100 S
- STŘECHA ŠIKMÁ – DESKY TOPDEK 022 PIR
- NÁSPY ŠTĚRKODRTI 16–32 VIBRAČNĚ HUTNĚNÝ
- ZEMINA V NÁSPY, HUTNĚNÁ
- ROSTLÝ TERÉN



ŘEZ A-A
měřítko 1:50

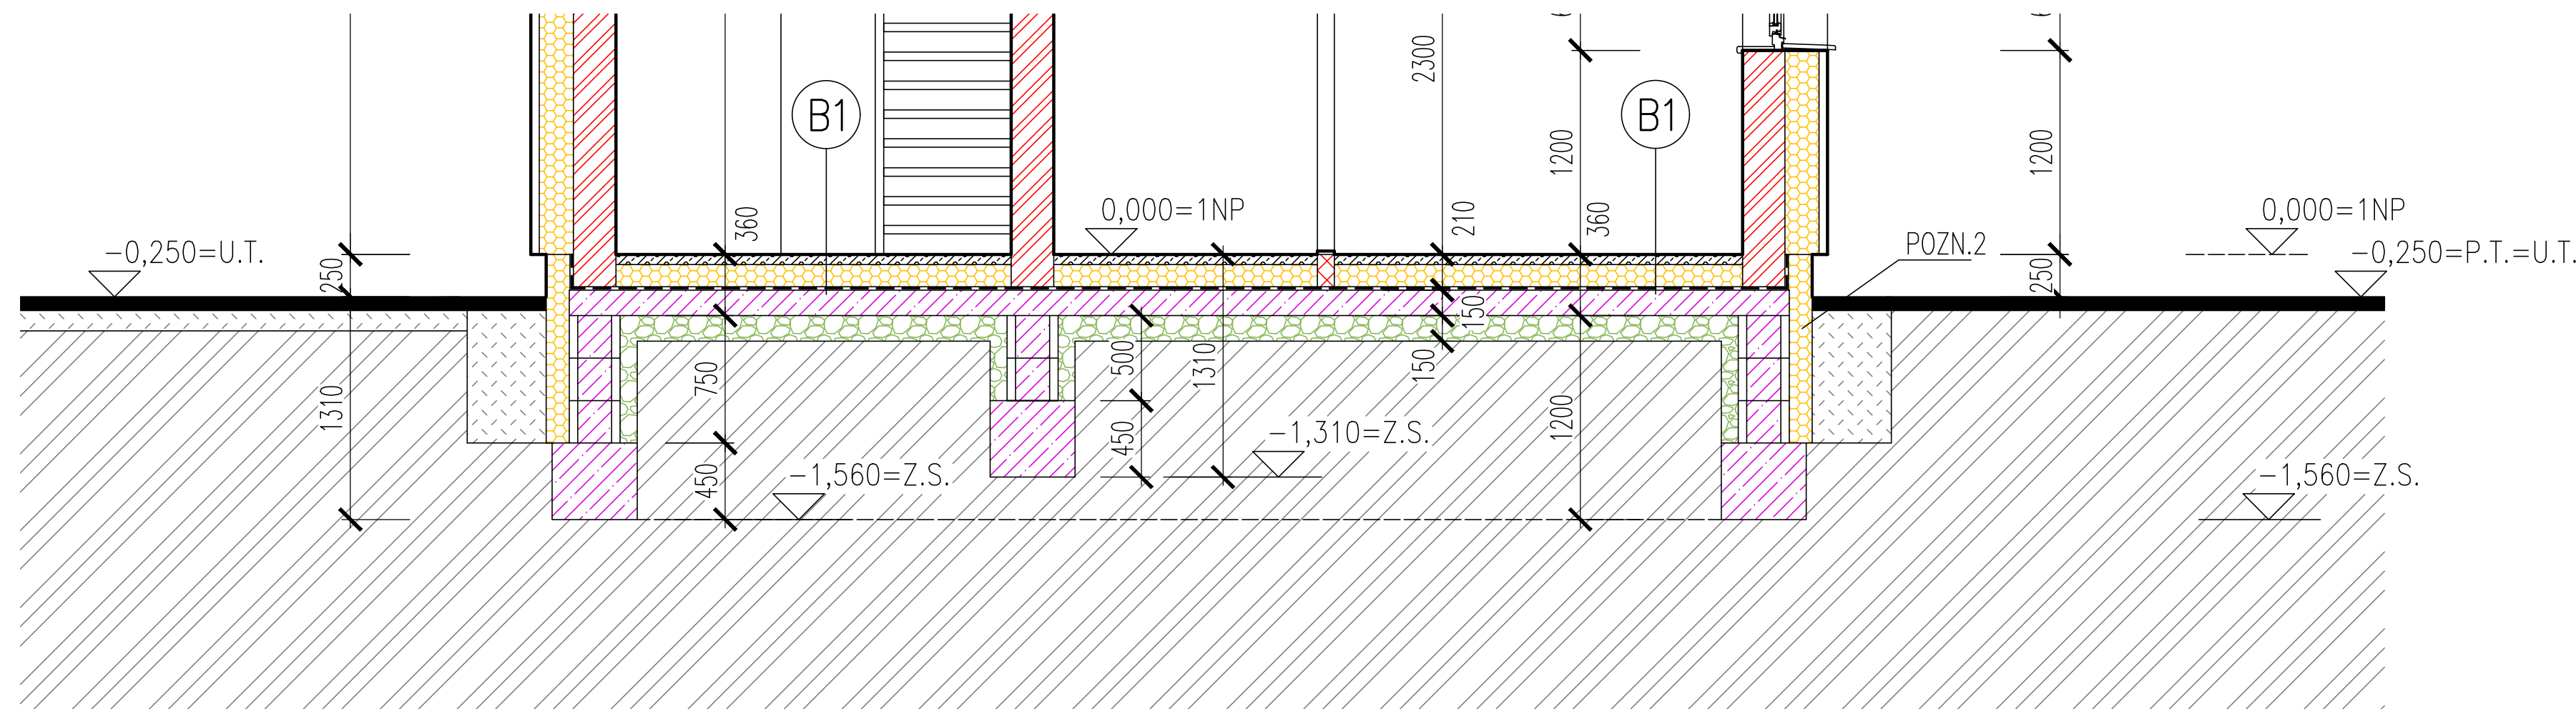

LEGENDA ZALOŽENÍ

- ZDVO NAD ZÁKLADY
- OBRYS FASÁDY NAD ZÁKLADY
- BEDNÍCI TVAROVKY NAD ZÁKLADY
- ZÁKLADOVÉ PASY, BETON TŘÍDY C 20/25 XC2 VÝZTUŽ SÍŤI KARI 150/150/6/6 U VŠECH POVRCHŮ
- KÓTA ÚROVNĚ ZÁKLADOVÉ SPÁRY (PASU)
- KÓTA ÚROVNĚ ZALOŽENÍ BEDNÍCH TVAROVEK
- PŘIPOJENÍ VODY POTRUBÍ HDPE 100, SDR11, DN 32
- PŘIPOJENÍ SPLAŠKOVÉ KANALIZACE POTRUBÍ PVC DN200
- UZEMŇOVACÍ VEDENÍ VE VÝKOPU ZÁKLADŮ STAVBY – PÁSOVINA FeZn 30/4

ŘEZ B-B
měřítko 1:50

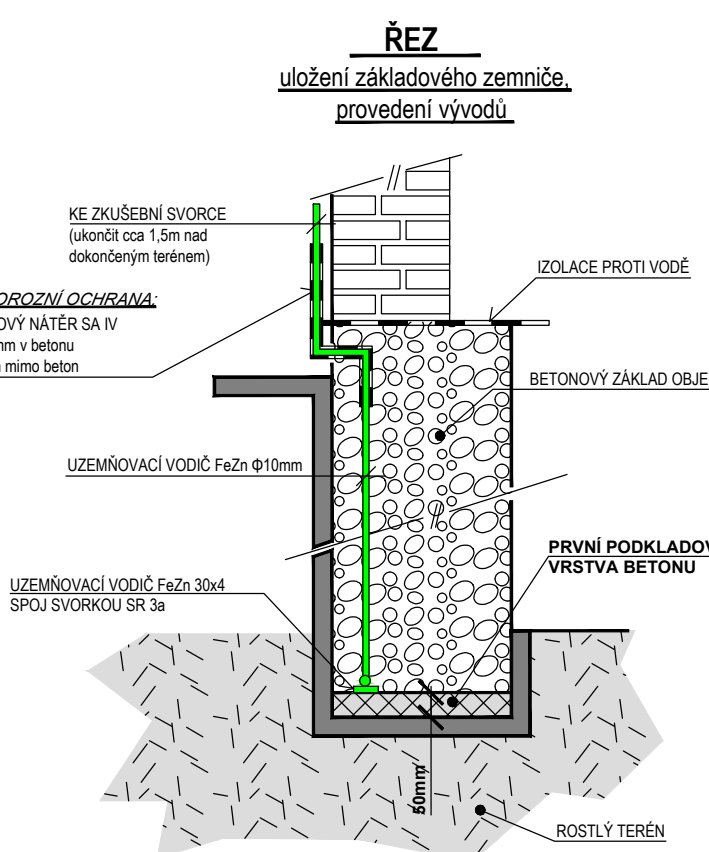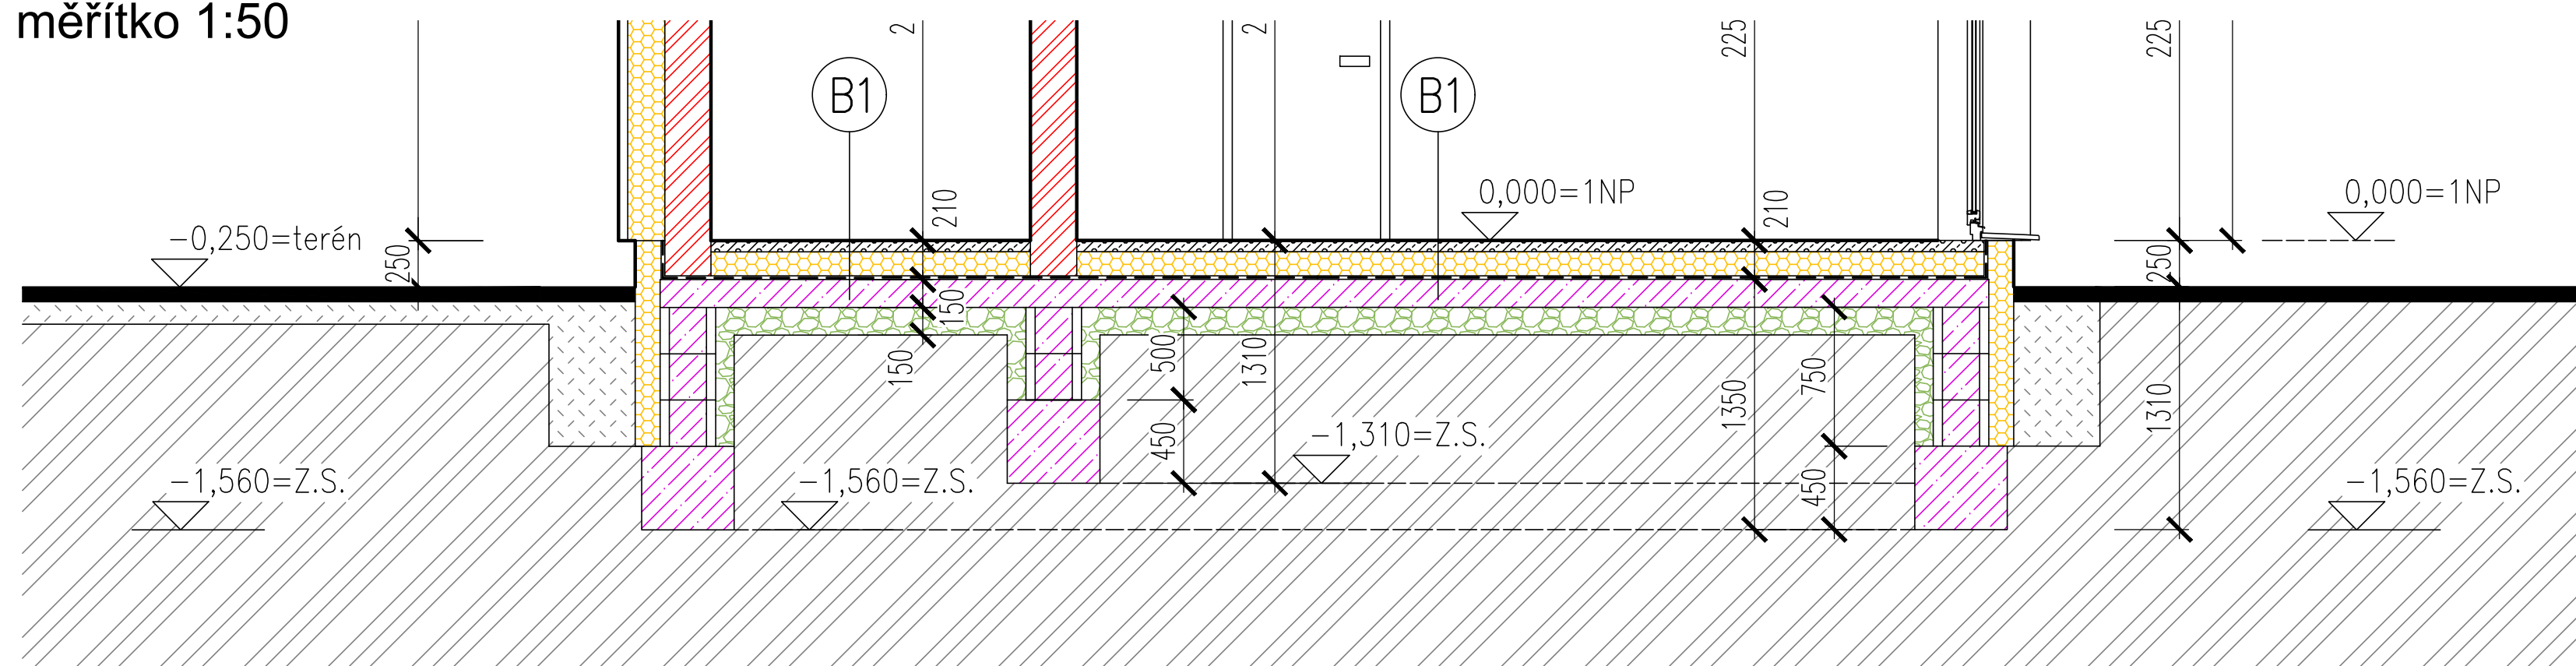

0,000 = 101,800 m.n.m. = 1 NP

INFORMACE NA TOMTO VÝKRESU JSOU CHRÁNĚNÝ AUTORSKÝM ZNÁMKEM A JEJICH DALŠÍ POUŽITÍ ZMĚNŮ ČI OPRAVY JSOU BEZ PŘEDCHOZÍHO VÝHODNĚ AUTORSKÝCH PRÁV TRESTNĚ.

Vypracoval Ing. Radomír TYML	Klice	Investor Kamil Pavelek Bocianova 523, 747 57 Slavkov
Projektoval Ing. Radomír TYML	NOVOSTAVBA RODINNÉHO DOMU na pozemku parcel.č. 510 k.ú. Nový Dvůr u Opavy	Status dokumentace DOKUMENTACE PRO SPOLEČNÉ POVOLENÍ
Schválil Ing. Petr KOSÍK		Číslo zakázky 1718
		Číslo dokumentace -
		Kód dokumentace -
		Název dokumentu VÝKRES ZALOŽENÍ
		Měřítko 1:50
		Index 1718
		Datum vyřazení 2019-02
		Jazyk CS
		Č. výkresu D1101