


# PŮDORYS STŘECHY II.

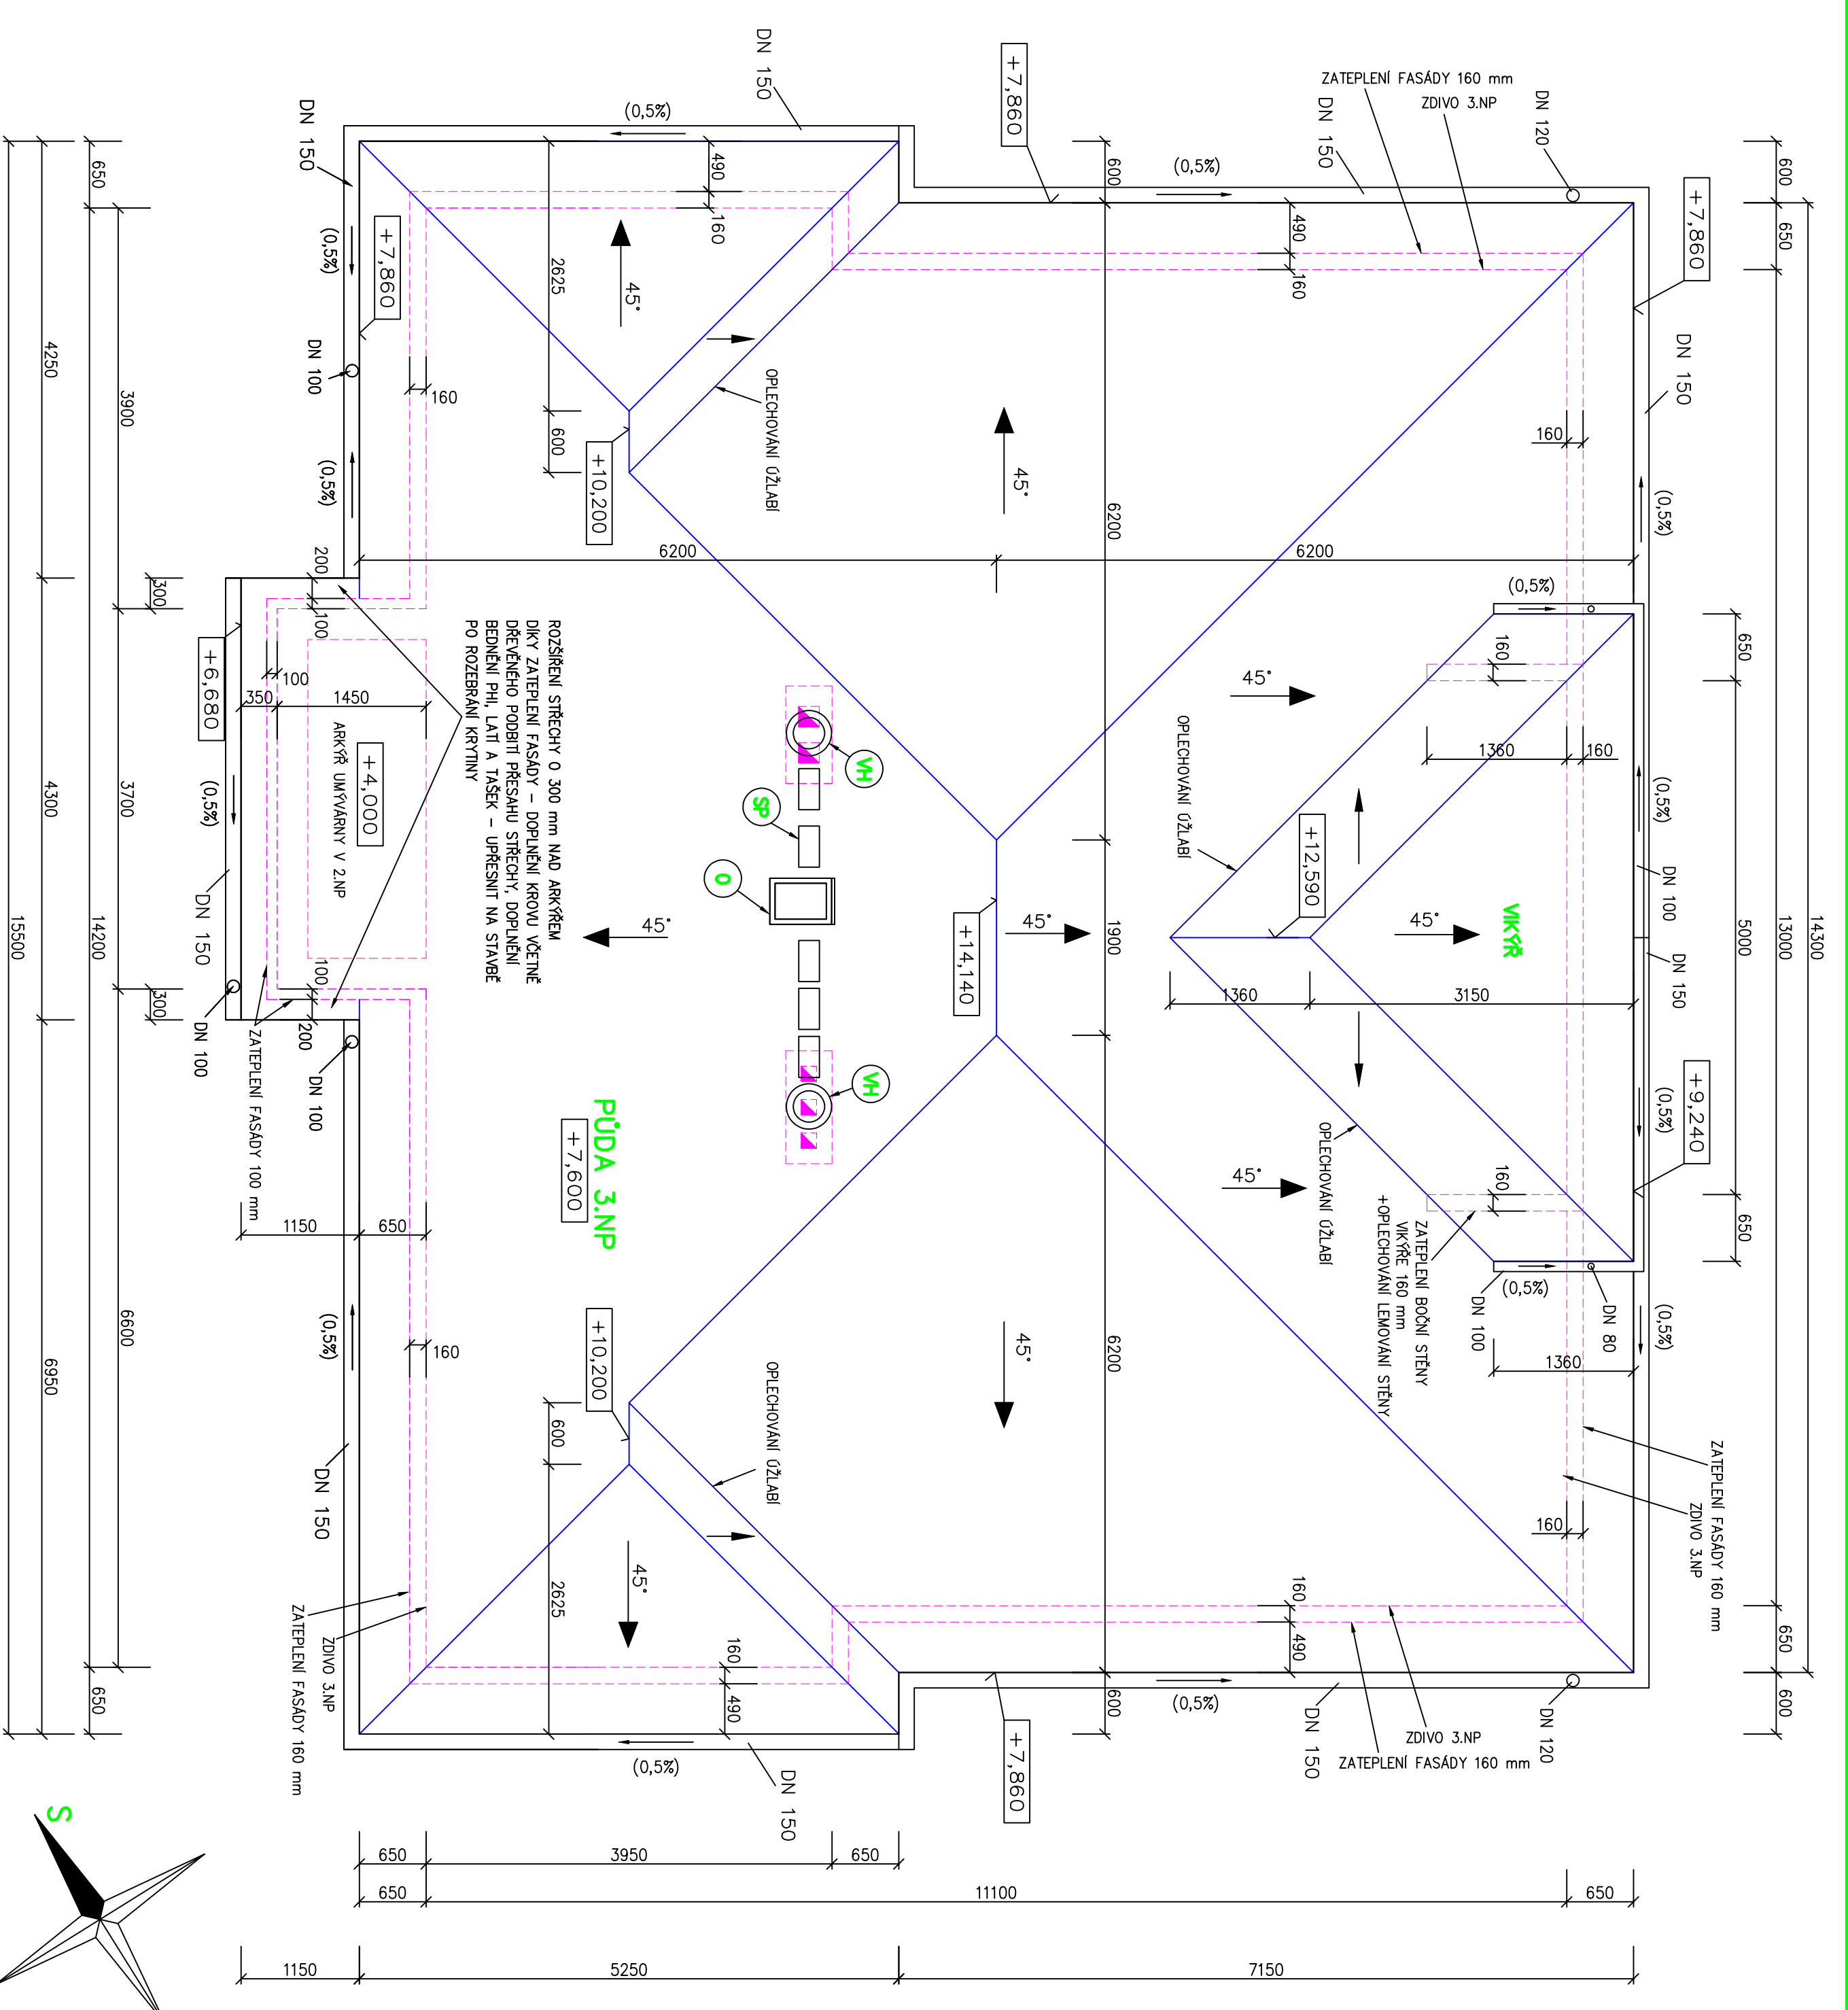

## LEGENDA

- Ⓜ VENTILÁČNÍ HLAVICE LOMANCO BIB 12 DO SKRYTÝCH STŘECH, ø 305 mm, HNFDA RAL 8017..... 2 ks  
(VČETNĚ ATYPICKÝCH AL NASTAVCOV NA ODBOURANĚ KOMINOVÉ HLAVY POD STŘECHOU S KOLENEM A VÝVODEM ø 305 mm – NUTNO DOKMĚRIT NA STAVBĚ A VYROBIT NA MÍRU NA KAŽDOU KOMINOVOU HLAVU ZVLÁŠTĚ)
- ⓪ STŘEŠNÍ VĚTRACÍ OKNO PRO NEZDOLOVANÁ POKROVÍ ROTU WDŁ RZ2H ZIE (450/750 mm) AL..... 1 ks
- Ⓢ STOUPACÍ ROŠŤOVÁ PLOŠNA KE KOMINĚ 400/250 mm ..... 5 ks

## POZN.

- KRYTINA STŘECHY KERAMICKÁ TAŠKA TONDACH SAMBA 11 – REZŇNÁ CHLUDĚ ČERVENÁ
- OKAPOVÝ SYSTÉM – LINDAB LAKOVANÝ POZINKOVANÝ PLECH – BARVA ČERNÁ
- OKAPOVÝ OKRÁD STŘECHY BUDE NA BEDNĚNÍ OPLECHOVAN PO CELE DĚLCE OKAPNICI (r.š. 250 mm) – LAK+POZINK CHL. ČERVENÝ
- VŠECHNA OZLABI BUDOU VPLECHOVÁNA (r.š. 670 mm) – LAK+POZINK LINDAB CHL.ČERVENÝ
- LEMOVÁNÍ STĚN VĚTRÁK (r.š. 330+150 mm) – LAK+POZINK LINDAB CHL.ČERVENÝ
- V DRUHĚ A TŘETI RÁDĚ TAŠEK U OKAPU BUDOU POLOŽENY PROTISNEHOVÉ TAŠKY TONDACH
- KLEMPŘSKÉ VYROBKÝ NA STŘEŠĚ ( LEMOVÁNÍ STĚN, APD. ) BUDOU PROVEDENY
- VE STŘEŠĚ BUDE NA BEDNĚNÍ POUŽITA POLKSTNÁ HYDROIZOLAČNÍ FOLIE Z DRUŽNÍ MEMBRÁNY TONDACH FOL. MONO PREMIUM NEBO DOKREN DELTA FOXA PLUS. PŘEKRSTI FOLIE 10 cm S PŘELEPENÍM SPOUJ NUTNO ZAJISTI SANI VZDUCHU U OKAPU PO CELE JEHO DĚLCE A ZAJISTI ODVĚTRÁNÍ U HŘEBENĚ A NA NAROŽÍ – VĚTRACÍ TAŠKY TONDACH V KAŽDEM KROVYVEM PŮLU Z OBOU STRAN !
- VŠEKRE PROSTUPY A SPOJE VE STŘEŠĚ BUDOU DOKLADNĚ PROLEPENY SYSTÉMOVÝMI LEPICÍMI PÁSKAMI A BUDOU ZDE POUŽITY ORIGINÁLNÍ TĚSNICI PRODUKTY FIRMY TONDACH ( např. TĚSNICI MANŽETA U VĚTRÁCHO NASTAVCE spod.) !!!
- NA NOVĚ STŘEŠĚ PROVEŠT HROMOSVOD
- STAVAJÍCÍ KAMNÝ NAD STŘECHOU BUDOU UBOURÁNY POD ÚROVEŇ STŘECHY O cca 2,5 m, OTVORY VE STŘEŠĚ ZABĚDĚNÝ A V MÍSTĚ KOMINŮ OSAZENY DO STŘECHY VĚTRACÍ TURBINY LOMANCO. NA ZBYTLOU ČÁSTI KOMINŮ PRO DOPROJENÍ TURBINY LOMANCO.
- PO ODSTRANĚNÍ KRYTINY A LAŤOVÁNÍ BUDE PROVEDENA KONTROLA A OŠETŘENÍ PRVKŮ KROVU NÁTĚREM BOCHĚNÍ OB(ČELENÝ) A PŘÍPADNÁ VÝMĚNA UHNLÝCH PRVKŮ !
- PROJEKTOVÁ DOKUMENTACE STAVAJÍCÍHO STAVU OBJEKTU BYLA DODÁNA INVESTOREM A PŘEVZATA OD FIRMY JANKO PROJEKT s.r.o. Z. r. 09/2015, č.zak. 24/15/JP. PŘI REALIZACI NUTNO PŘEMĚRIT A OVĚRIT VŠEKRE ROZMĚRY ZVLÁŠTĚ PŘED OBJEDNANÍM PRVKŮ, DĚLKŮ SE ZDE MŮHOU VYSKYTOVAT DROBNĚ NEPŘEFKCE V ROZMĚRĚCH V ROZSAHU ± 50–80 MM.

Zodpovědný projektant:		Ing. Karel Zlámalý - ATU PROJEKT	
Ing. Karel Zlámalý		ID: 08833652	
Autorem: KAIT & 1102371		ATU PROJEKT	
MÍSTO STAVBY: parc. č. 189, 191/1, 188, KÚ Zimrovice		Místní úřad Zimrovice	
INVESTOR: Město Hodce nad Moravou, Opavská 265, 4741 Hodce nad Moravou, IČ: 00300144		Město Hodce nad Moravou, Opavská 265, 4741 Hodce nad Moravou, IČ: 00300144	
PROJEKT: D1.11 ARCHITECTONICKO-STAVĚBNÍ ŘEŠENÍ D1.12 STAVĚBNÍ KONSTRUKČNÍ ŘEŠENÍ		FORMÁT: A3	
DÁTUM: 05/2020		STUPEŇ: 09P	
Č. ZAKÁZKY: 2019-303		MĚŘÍTKO: 1:50	
MÍSTO: 15500		10b.	