



SCHÉMA 1

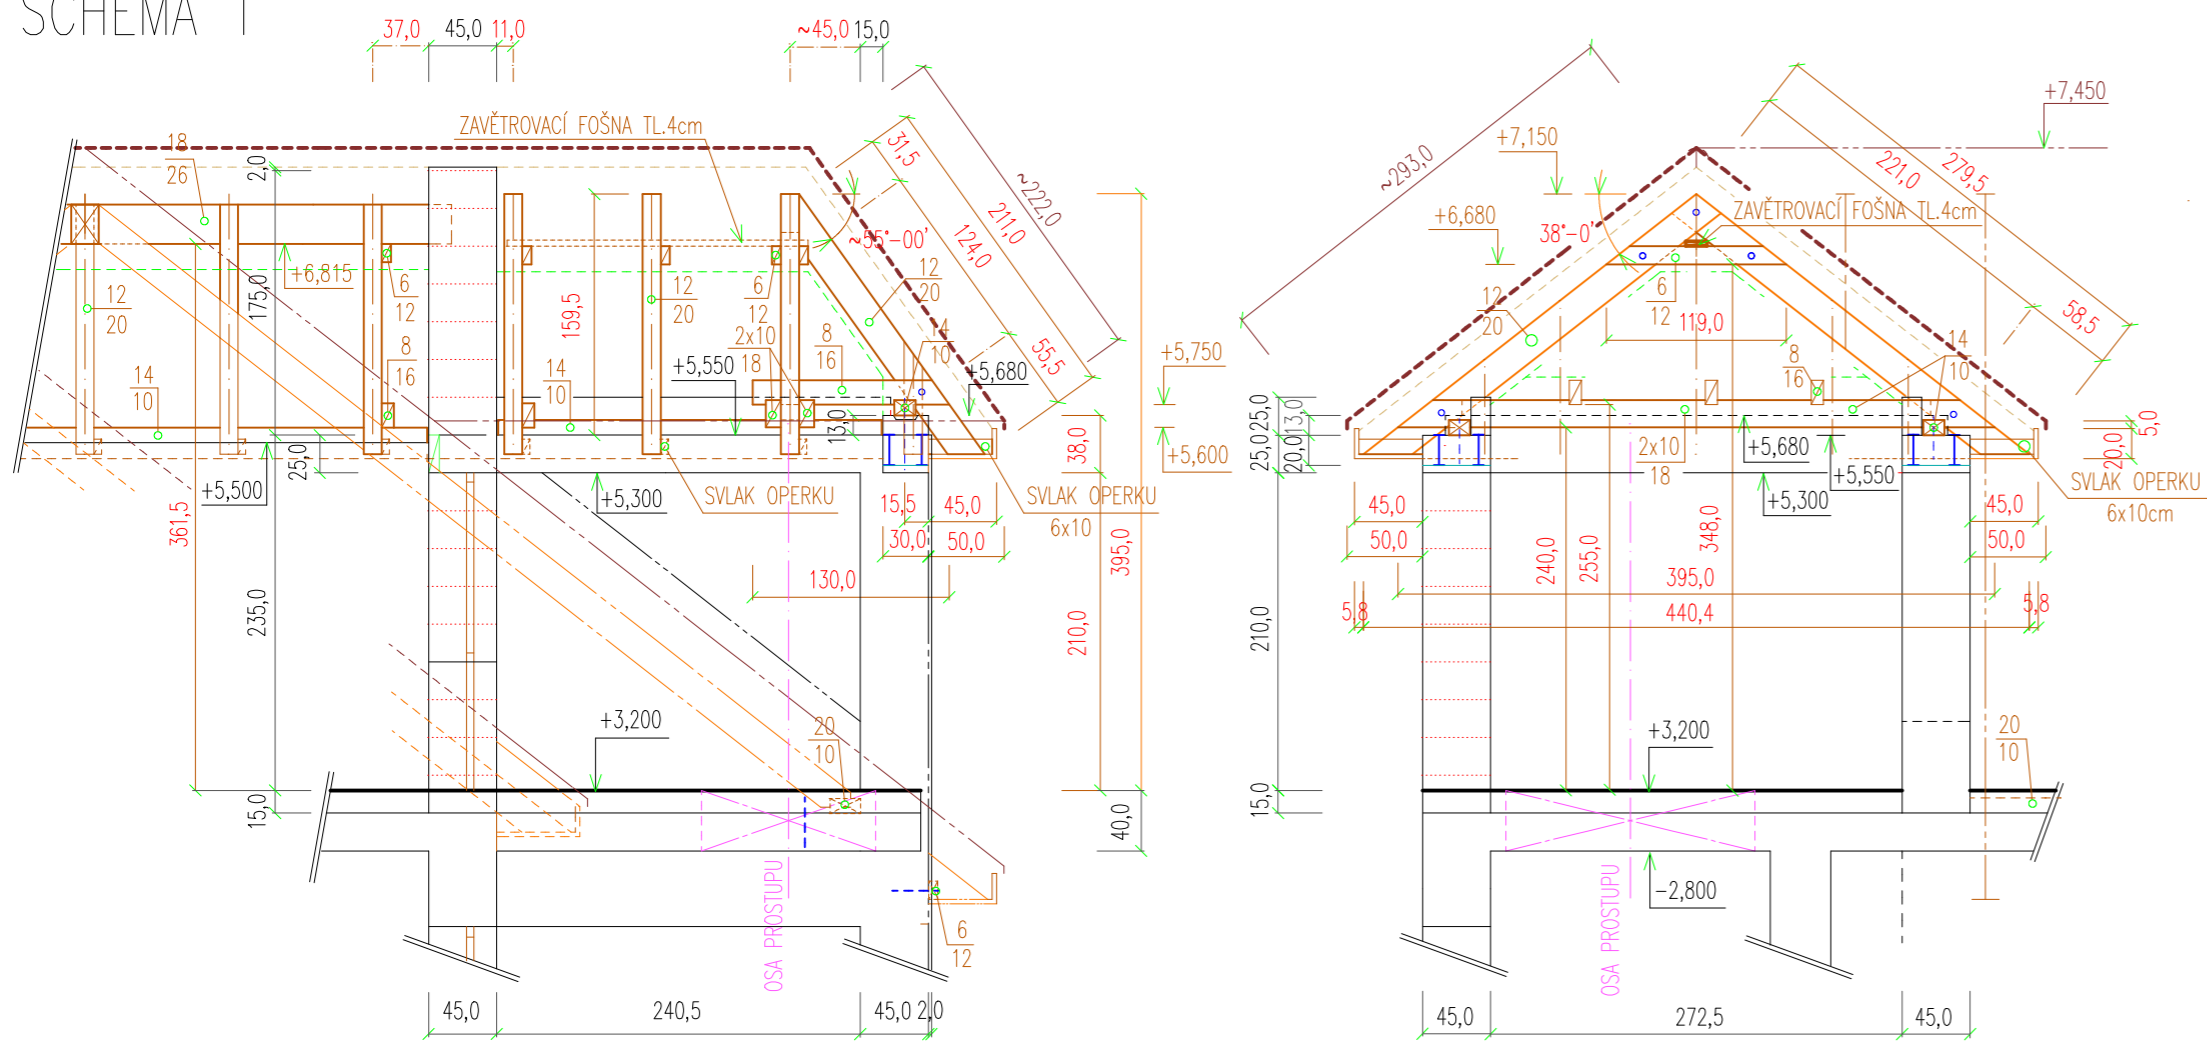

LEGENDA:

- CHEILNÉ BLOKY HELUZ FAMILY BROUŠENÉ MODUL 30x45cm NA LEPIDLO (ATKA)
- CHEILNÉ BLOKY VYTÁŽENÉ POD PUR PANELÝ+DOBETONOVÁNÍ PO SPÁDU ZDI (PO)
- KOTVENÍ BODY (VĚNCE) PRIMÁRNÍCH LEPEŇNÝCH NOSNÍKŮ (DLE DODATELSKÉ PD)
- SPOJOVACÍ UZLY PRIMÁRNÍCH LEPEŇNÝCH NOSNÍKŮ (DLE DODATELSKÉ PD)
- KOTVENÍ PRVKŮ KROVU OCEĽ ZÁVITNÍCI MÍN.Ø16mm (CHEM.KOTVA)
- PRIMÁRNÍ NOSNÝ SKELET LEPEŇNÉHO KROVU (PROFIL DLE DODATELSKÉ PD)
- SEKUNDÁRNÍ PRVKY KROVU (ALT.KOMBINACE LEPEŇNÝCH A MASIV.DŘ.PROFILŮ)
- SPODNÍ A ČELNÍ OPEŘEK – SENDVIČ Z DESEK OBS TL1,2cm+EPS TL1,0cm+OMÍTKA A DESKY OBS+MIRALON+OPLECHOVÁNÍ
- HLAVNÍ KOTVENÍ DŘ.PODPORY (KLEŠŤINY SÁDROKARTONOVÉHO PODHLEDU (8/16)
- PRŮBĚH SÁDROKARTONOVÉHO PODHLEDU (v řezech)



SCHÉMA 1

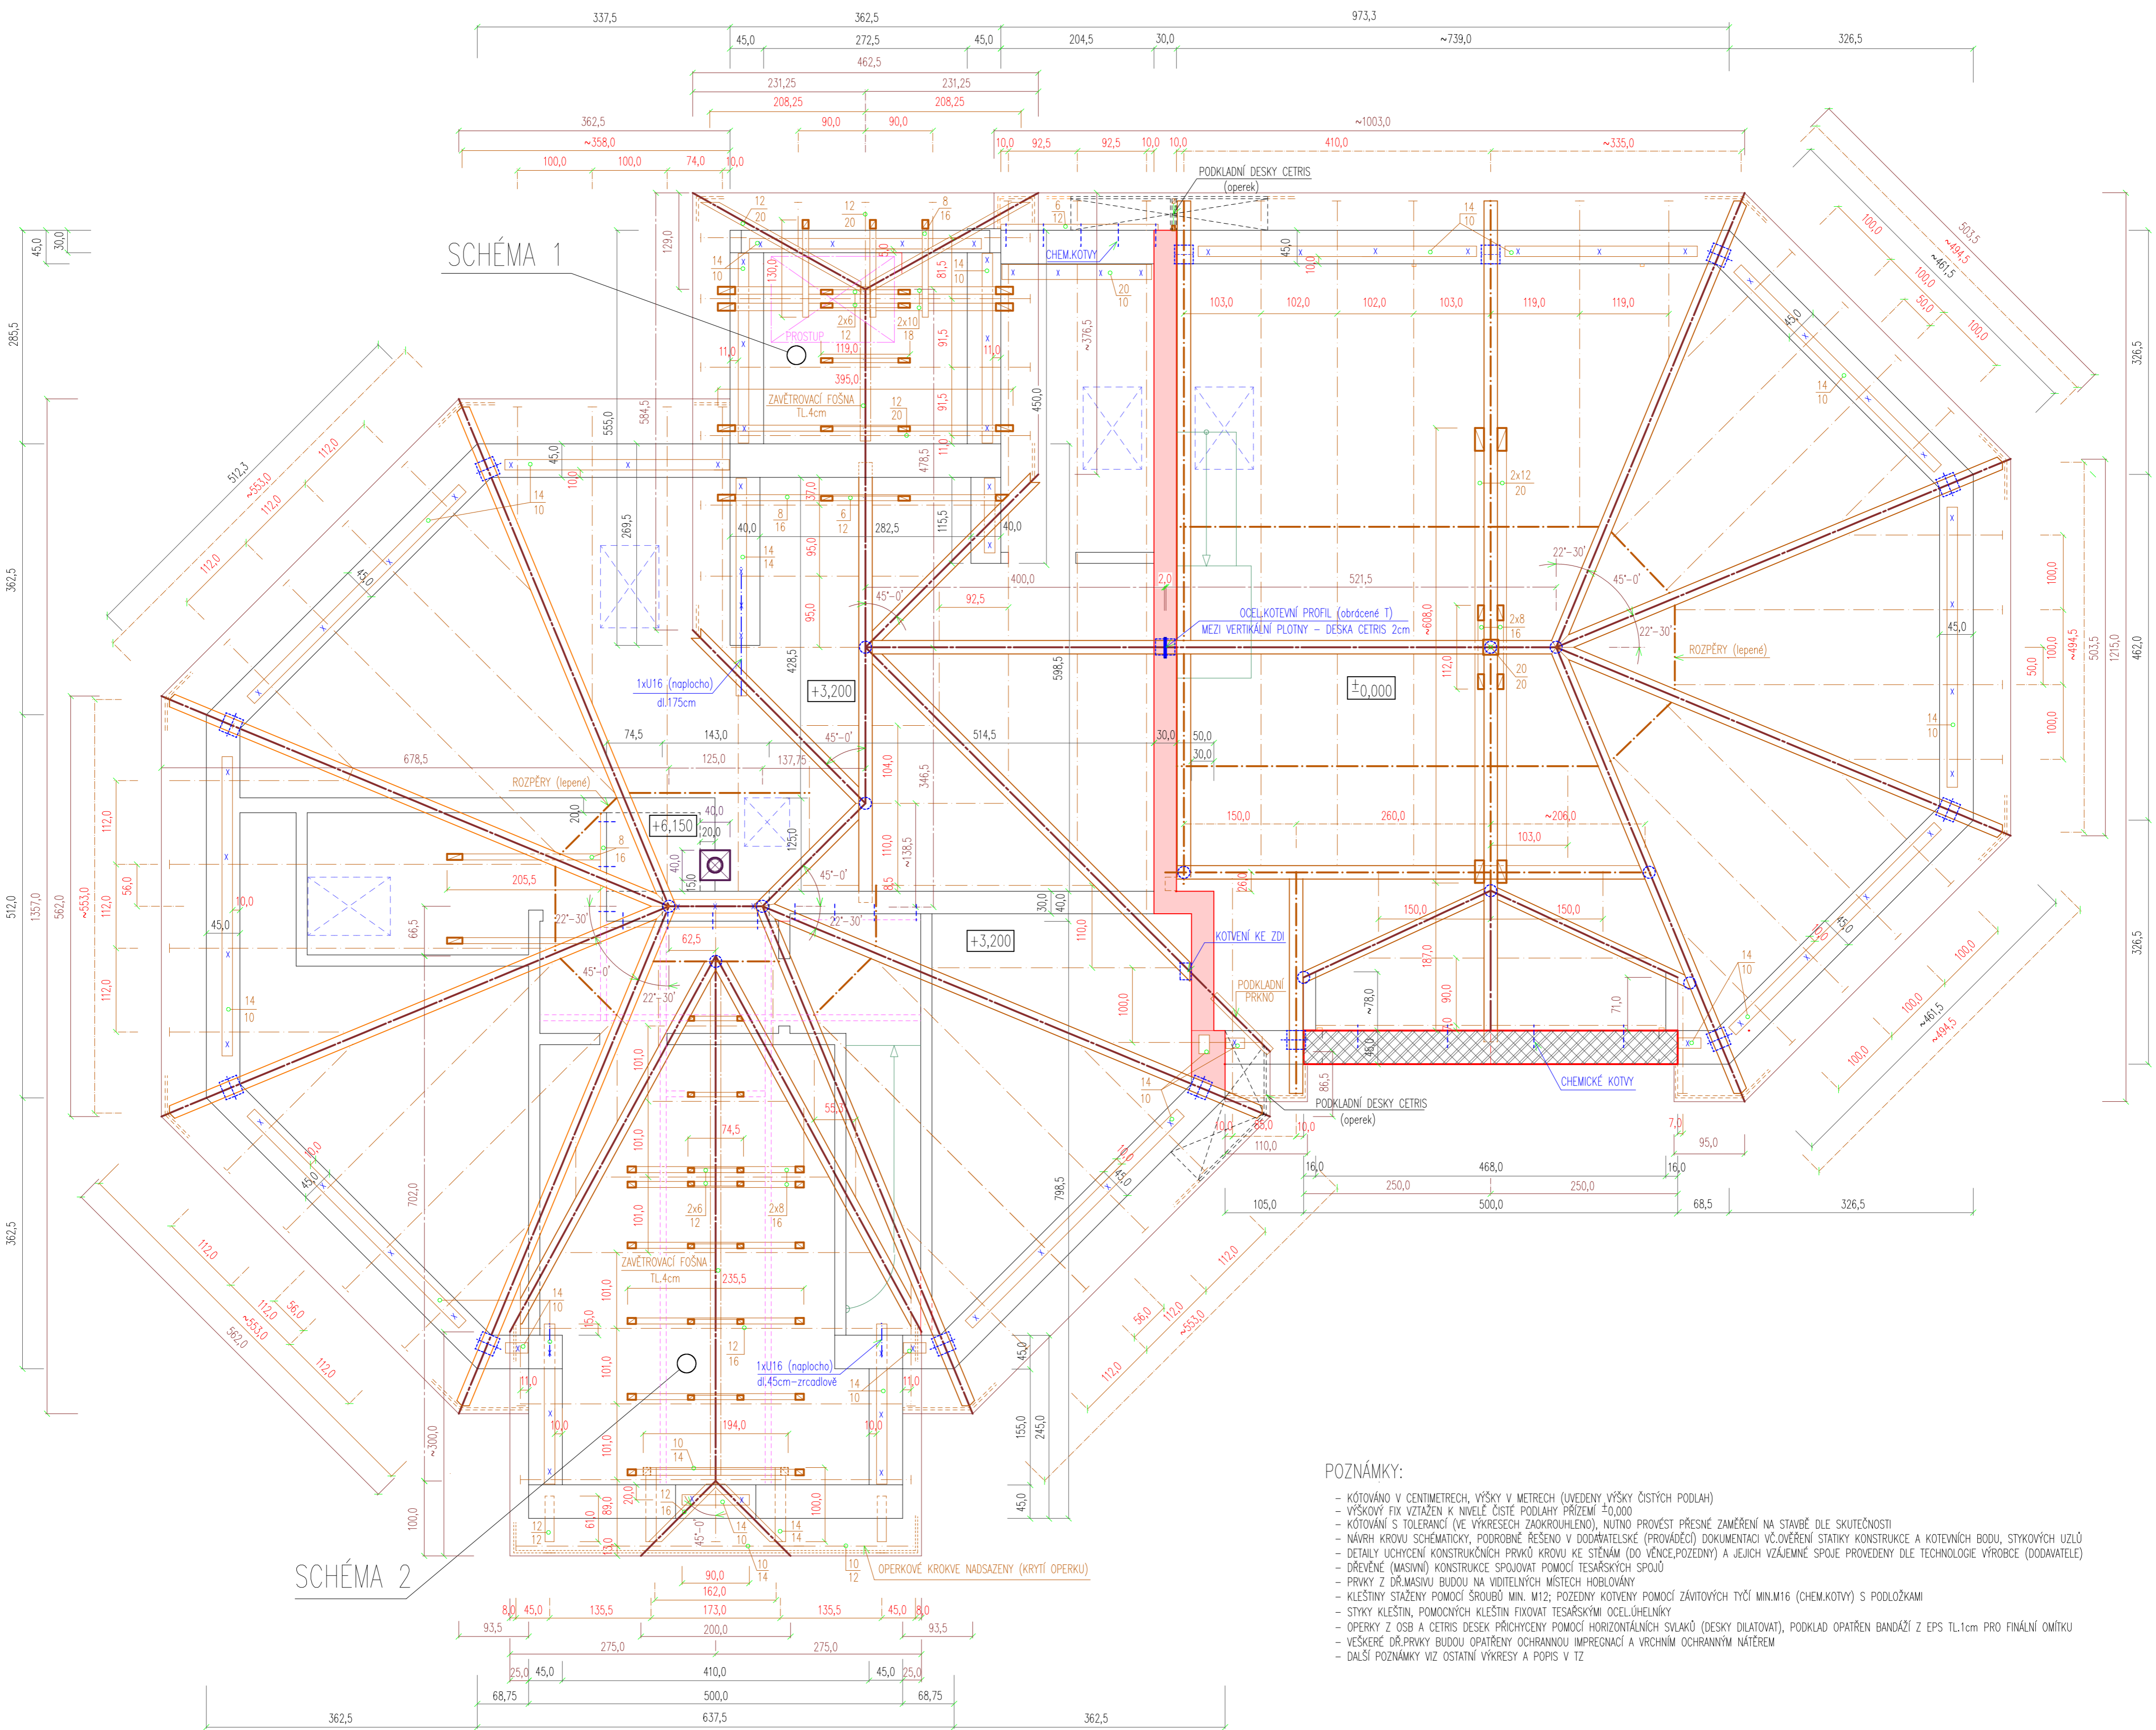

POZNÁMKY:

- KOTVĚNO V CENTIMETRECH, VÝŠKY V METRECH (UVEDENÝ VÝŠKY ČISTÝCH PODLAH)
- VÝŠKOVÝ FIX VZTAŽEN K NIVELÉ ČISTÉ PODLAHY PRŮZEMÍ ±0,000
- KOTVĚNÍ S TOLERANCÍ (VE VÝKRESECH ZAKROUŽLENO), NUTNO PROVĚST PŘESNÉ ZAMĚŘENÍ NA STAVBĚ DLE SKUTEČNOSTI
- NÁVĚH KROVU SCHÉMATICKY, PODROBNĚ ŘEŠENO V DODATELSKÉ (PROVÁDĚCÍ) DOKUMENTACI VĚ OVĚŘENÍ STÁVKY KONSTRUKCE A KOTVENÍ BODU, STYKOVÝCH UZLŮ
- DETALY UCHYCENÍ KONSTRUKČNÍCH PRVKŮ KROVU KE STĚNĚM (DO VĚNCE,POZEDNÝ) A JEJICH VZÁJEMNÉ SPOJE PROVĚDĚNY DLE TECHNOLOGIE VÝROBCE (DODAVATELE)
- DŘEVĚNÉ (MASIVNÍ) KONSTRUKCE SPOJOVAT POMOCÍ TESÁRSKÝCH SPOJŮ
- PRVKY Z DŘ.MASIVU BUDOU NA VIDITELNÝCH MÍSTĚCH HOBLOVÁNY
- KLEŠŤINY STAŽENY POMOCÍ ŠROUBŮ MÍN. M12; POZEDNÝ KOTVENÍ POMOCÍ ZÁVITOVÝCH TYČÍ MÍN.M16 (CHEM.KOTVY) S PODLOŽKAMI
- STYKY KLEŠŤIN, POMOČNÝCH KLEŠŤIN FIXOVAT TESÁRSKÝM OCEĽLHELNÍKŮ
- OPEŘKY Z OSB A CETRIS DESEK PŘÍCHÝCENY POMOCÍ HORIZONTÁLNÍCH SVLAKŮ (DESKY DILATOVAŤ), PODKLAD OPATŘEN BANDÁŽÍ Z EPS TL1cm PRO FINÁLNÍ OMÍTKU
- VŠECHY DŘ.PRVKY BUDOU OPATŘENY OCHRANNOU IMPREGNACÍ A VRCHNÍM OCHRANNÝM NÁTĚREM
- DALŠÍ POZNÁMKY VIZ OSTATNÍ VÝKRESY A POPS V 1Z

SCHÉMA 2

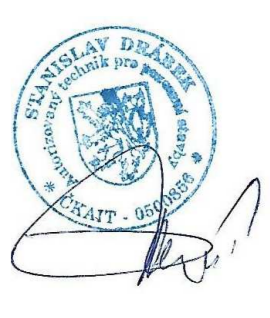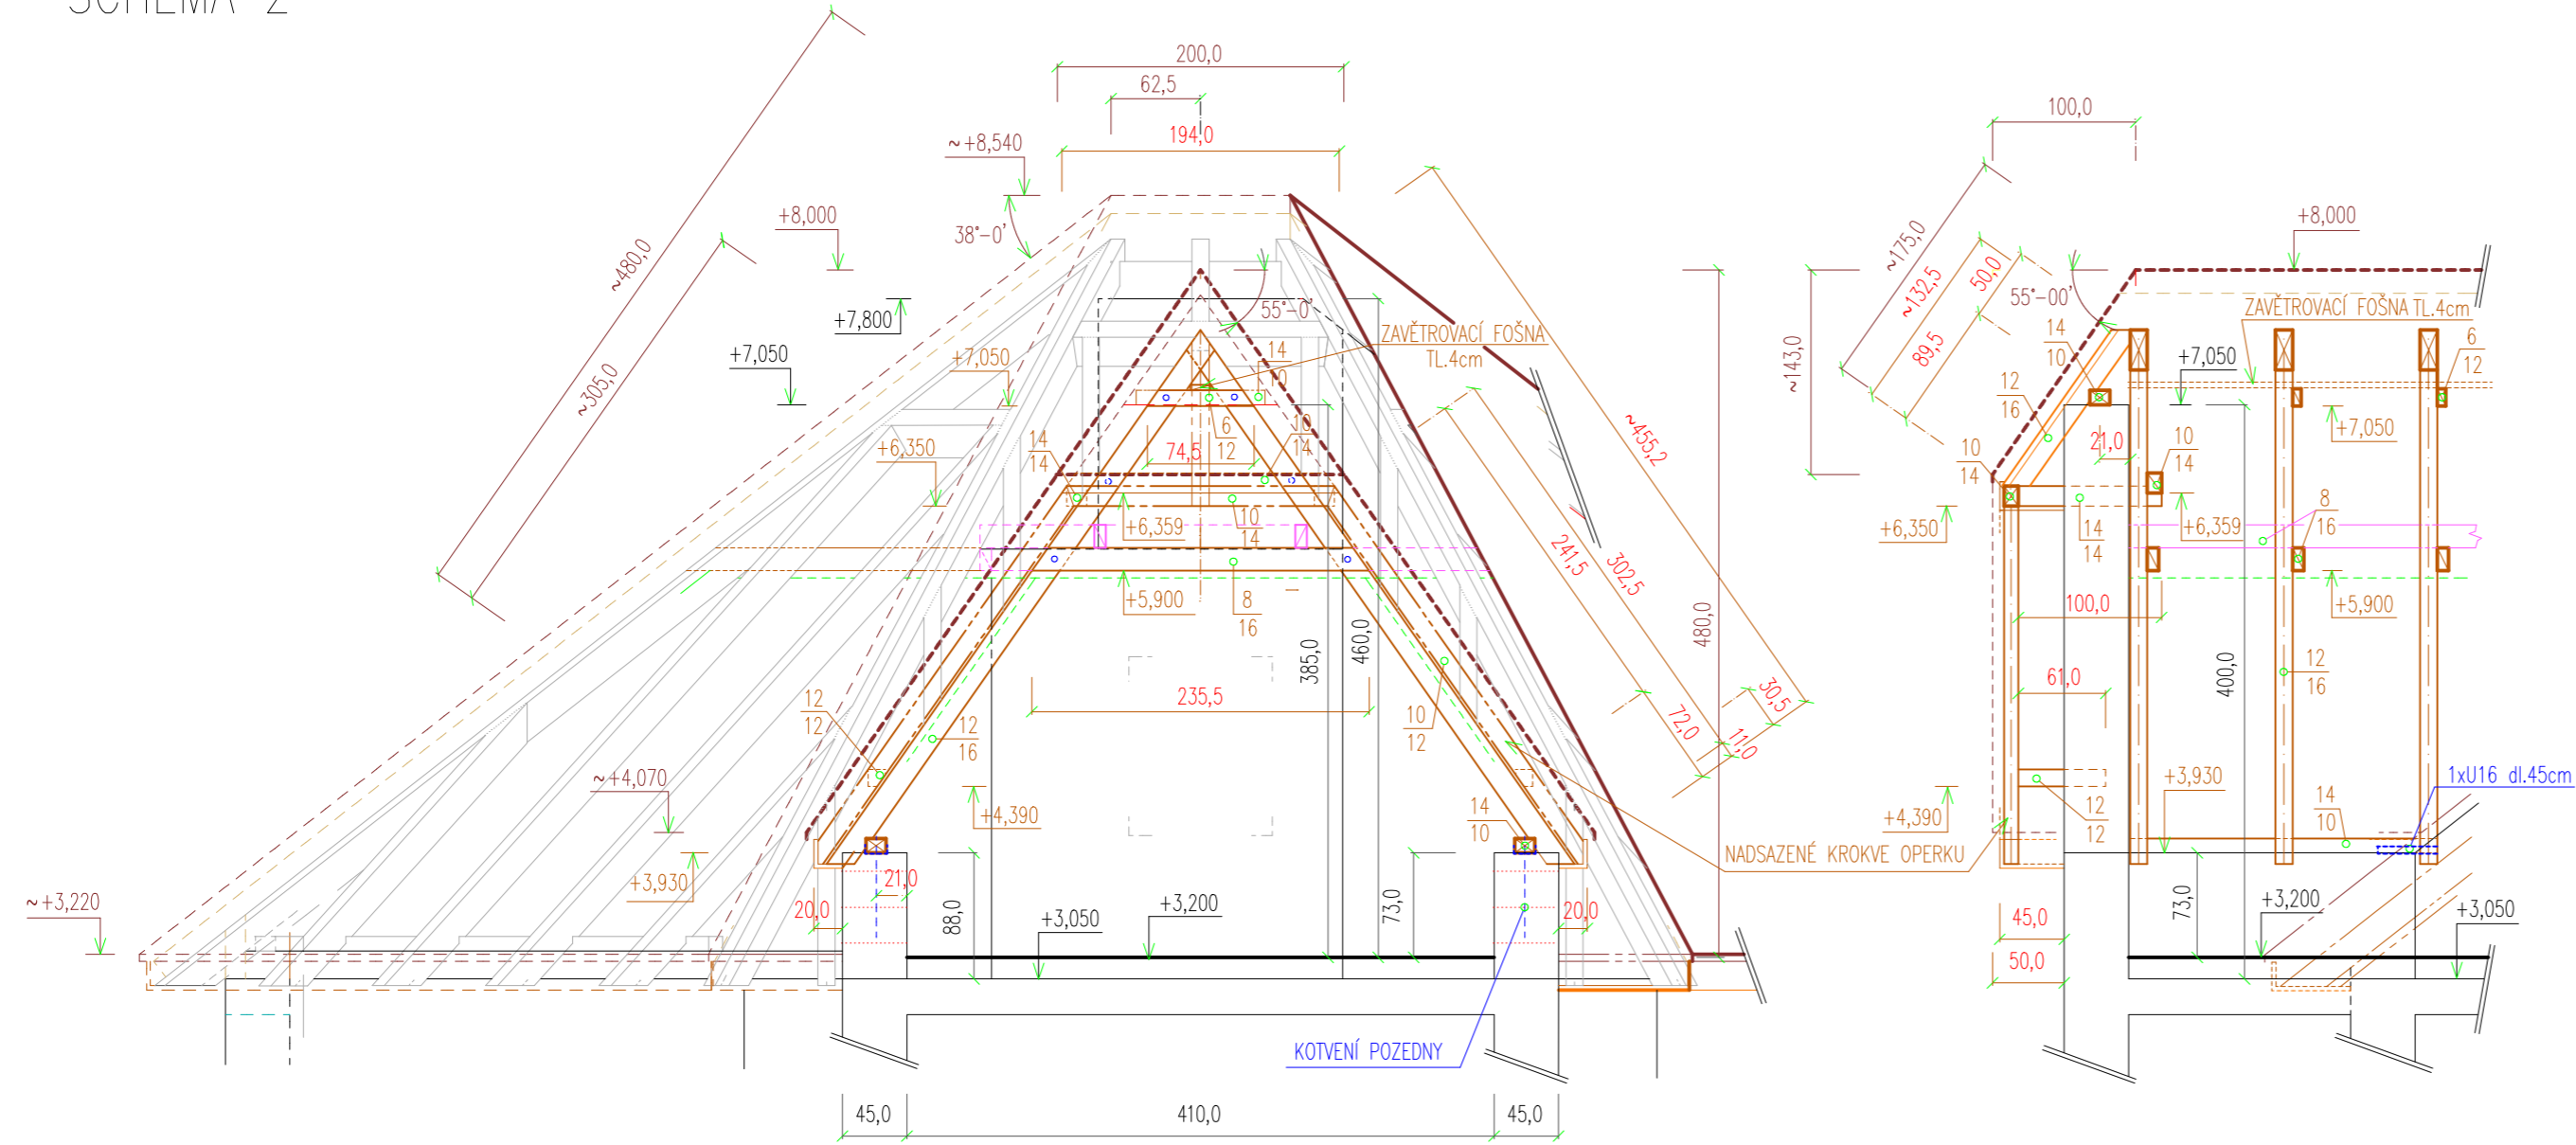

PROJEKTANT: STANISLAV DRÁBEK, D-ATELIER, NOVÁ VES NAD POPELKOU 13	D-ATELIER, Stanislav Drábek Nová Ves nad Popelkou čp.13, 512 71
MÍSTO STAVBY: K.Ú. SYŘENOV, POZ.P.Č.24/1; 24/2; 25; 28; 31/1; 31/4; 763/4; 1081/1 a ST.P.Č.41	Č. 4994665, TEL.: 73182798 e-mail: stanislav.drabek@atelier.cz
INVESTOR: OBEC SYŘENOV, SYŘENOV čp.68, IČ: 00276 189	DATUM/STUPEŇ PRŮ: 01/2021/DPS
STAVBA: NOVOSTAVBA POŽÁRNÍ ZBRANICE SH SYŘENOV	MĚŘÍTKO: 1:100
NÁZEV VÝKRESU: PŮDORYS KROVU (SCHÉMA)	ČV.KRESLU: PARE:
	SV - 8