
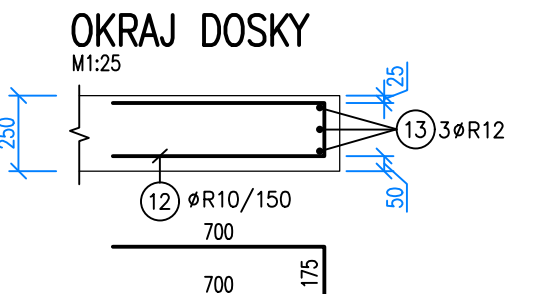


PŮDORYS PRÍLOŽIEK K SIEŤOVEJ VÝSTUŽI  
M1:100

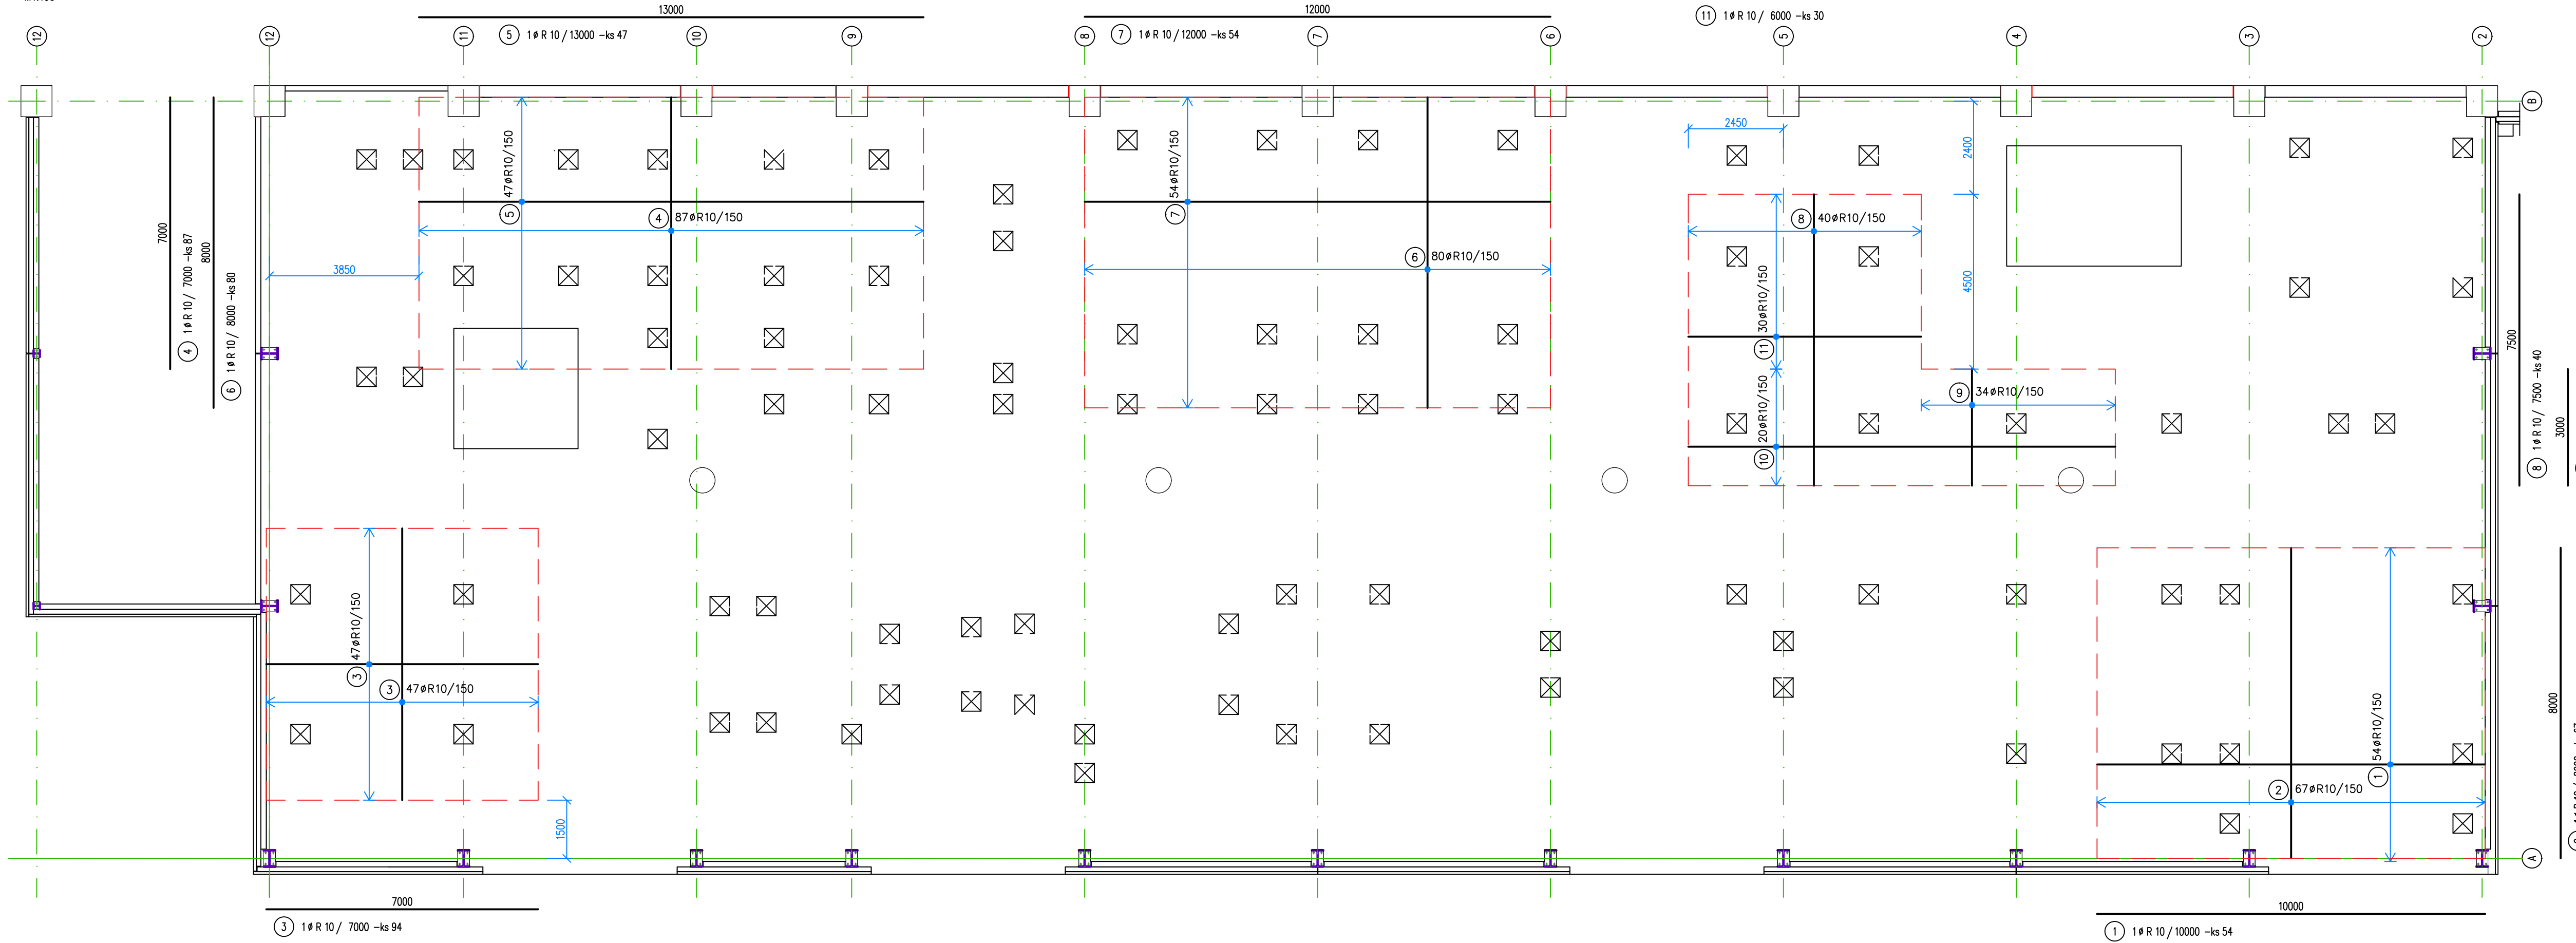


CELKOVÁ DĹŽKA = (154)m x 3ØR12 + 15% NA STYKOVANIE = 531,88m  
VÝSTUŽ NESTYKOVATĽ NAD OTVORMI

**VÝKAZ VÝSTUŽE**

Číslo položky	Priemer [mm]	Dĺžka [m]	Počet [ks]	Celkom m <sup>3</sup>				
				ØR6	ØR8	ØR10	ØR12	
1	R10	10.000	54			540.00		
2	R10	8.000	67			536.00		
3	R10	7.000	94			658.00		
4	R10	7.000	87			609.00		
5	R10	13.000	47			611.00		
6	R10	8.000	80			640.00		
7	R10	12.000	54			648.00		
8	R10	7.500	40			300.00		
9	R10	3.000	34			102.00		
10	R10	11.000	20			220.00		
11	R10	6.000	30			180.00		
12	R10	1.575	1030			1622.25		
13	R12	6.000	90				540.00	
14	R8	0.600	1220		732.00			
15	R6	0.600	1220	732.00				
<b>C E L K O M</b>								
				m <sup>3</sup>	732.00	732.00	6666.25	540.00
				kg/m <sup>3</sup>	0.222	0.395	0.617	0.888
				kg	162.50	289.14	4113.08	479.52
				kg			5044.24	

SCHÉMA PREVIAZANIA SIEŤOVINY 2,4m x 6,0m  
M1:100

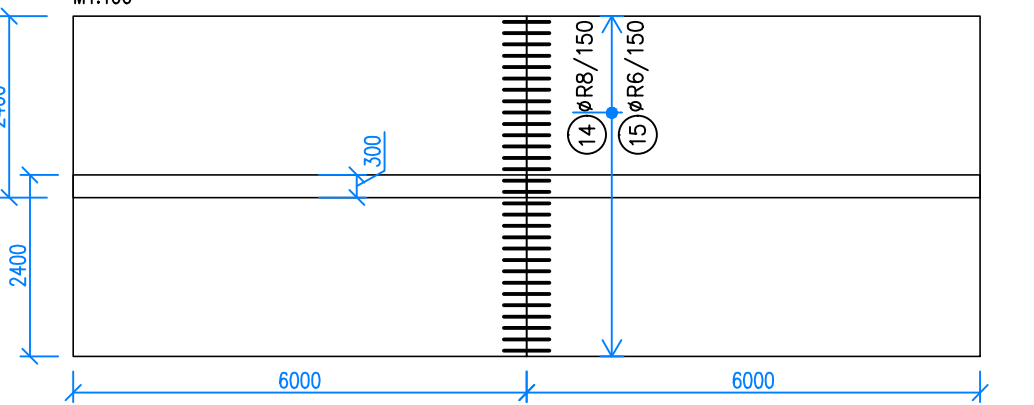


**VÝKAZ SIEŤOVEJ VÝSTUŽE - SPODNÝ P.**

OZN.	TYP	PLOCHA (m <sup>2</sup> )	25% NA STYKOVANIE (m <sup>2</sup> )	CELKOVÁ PLOCHA (m <sup>2</sup> )	HMOTNOSŤ (kg/m <sup>2</sup> )	HMOTNOSŤ (kg)
S1	Ø8x8/150x150	1130	282.5	1412.5	5,4	7627.5
<b>CELKOVÁ HMOTNOSŤ (kg)</b>						7627.5

**VÝKAZ SIEŤOVEJ VÝSTUŽE - HORNÝ P.**

OZN.	TYP	PLOCHA (m <sup>2</sup> )	25% NA STYKOVANIE (m <sup>2</sup> )	CELKOVÁ PLOCHA (m <sup>2</sup> )	HMOTNOSŤ (kg/m <sup>2</sup> )	HMOTNOSŤ (kg)
S2	Ø6x6/150x150	1130	282.5	1412.5	3,03	4279.9
<b>CELKOVÁ HMOTNOSŤ (kg)</b>						4279.9

STYKOVANIE SIEŤOVEJ VÝSTUŽE  
M 1:100

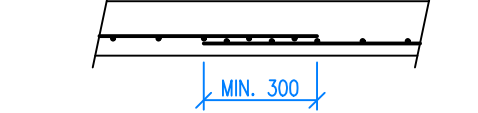

BETÓN: ČSN EN 206+A1-C25/30-**XC2,(CZ)**-CI 0,4-Dmax16-S4  
VÝSTUŽ: B500B  
KRYTIE: ZOSPODU: 50mm  
ZHORA: 25mm

ZODPOVEDNÝ PROJEKTANT: Ing. PETER KLEIMAN	VYPRACOVAL: Ing. Samuel Domorák	KRESLIL: Ing. Samuel Domorák	KONTROLOVAL: Ing. PETER KLEIMAN	ARS-PROJEKT s.r.o. LUDOVÁ 9 917 01 TRNAVA TEL.:0905 784 482
INVESTOR: Veolia Energie ČR, a.s. 28. října 3337/7, 702 00 Ostrava				
NÁZOV A MIESTO STAVBY: <b>Dekarbonizace teplárny Přerov manipulace a skladování paliva Přerov, areál teplárny Přerov</b>			DÁTUM: 12/2022	
PROFESIA: STATIKA			NÁZOV VÝKRESU: VÝKRES VÝTUŽE PODLAHOVEJ DOSKY OS A-B	FORMÁT: 5xA4
			MIERKA: 1:100	ČÍSL.VÝKRESU: xx