
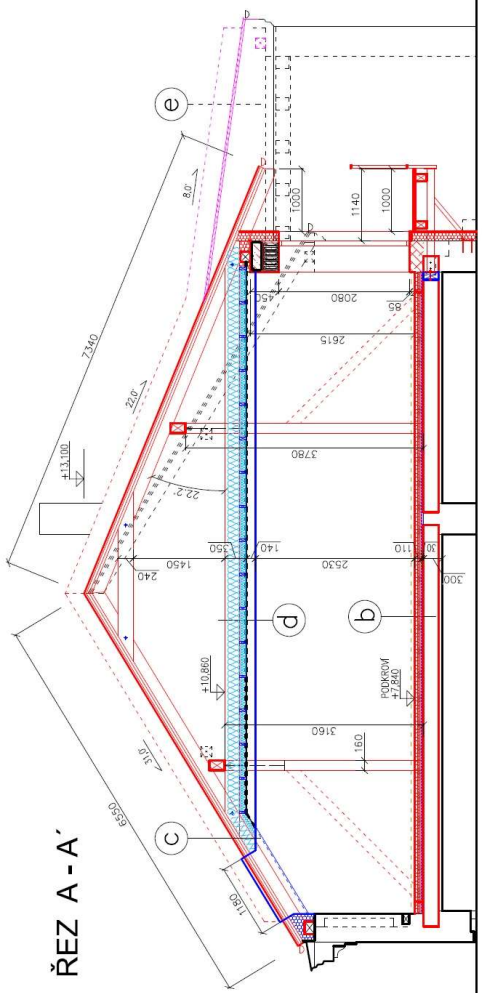


PŮDORYS STŘECHY - NOVÝ STAV

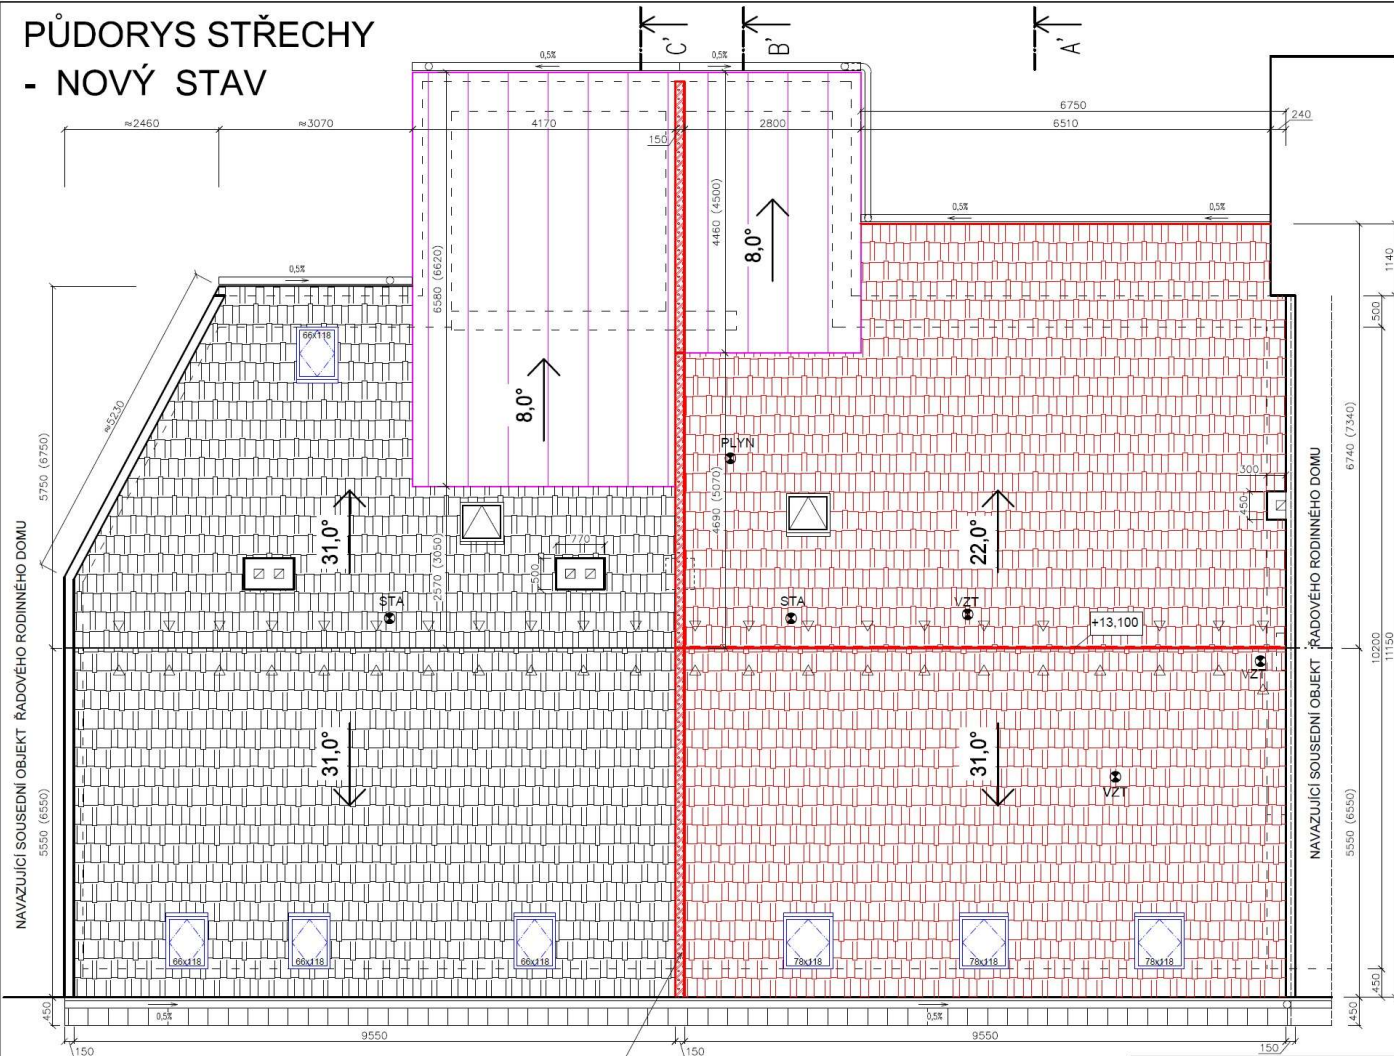

ŘEZ A - A'

PROTIPOŽÁRNÍ NAJEZDIČKA v. 300mm, YTONG TL 150mm MEZI RODINNÝMI DOMY,
NELEPENÉ A UKLONĚNÉ STŘEŠNÍ TAŠKY VE ZHLAVÍ NAJEZDIČKY + OPLECHOVÁNÍ NAJEZDIČKY

LEGENDA :

- STŘEŠNÍ KRYTINA – KERAMICKÉ NEBO BETONOVÉ STŘEŠNÍ TAŠKY – BARVA ANTRACIT NEBO CÍHLOVÉ ČERVENÁ , CELKOVÁ PLOCHA 125 m2
- STŘEŠNÍ KRYTINA – KERAMICKÉ NEBO BETONOVÉ STŘEŠNÍ TAŠKY – BARVA ANTRACIT NEBO CÍHLOVÉ ČERVENÁ , CELKOVÁ PLOCHA 103 m2
- STŘEŠNÍ PLECHOVÁ KRYTINA – FALCOVANÝ PLECH, HLINÍKOVÉ ŠABLONY NEBO RUKVI 30 CLASSIC M – BARVA ANTRACIT , CELKOVÁ PLOCHA 40 m2
- TAŠKA ODVĚTRÁVAČI
- PROSTUP STŘECHOU, VĚTRACÍ KOMPLET (VENTILAČNÍ NÁSTAVEC)

- STŘEŠNÍ OKNO 780/1180 mm – 3 ks např. VELUX MK06 – GLL B (SPODNÍ OVLÁDÁNÍ)
- STŘEŠNÍ OKNO 660/1180 mm – 4 ks např. VELUX FK06 – GLL B (SPODNÍ OVLÁDÁNÍ)
- STŘEŠNÍ VÝLEZOVÉ OKNO 600/600 mm

POZNÁMKA :
- NAD OKAPEM STŘECHY BUDOU INSTALOVÁNY SNĚHOVÉ ZACHYTÁVAČE, MRŽE NEBO SNĚHOVÉ HÁKY OD 2.ŘADY OD OKAPOVÉ HRANY (háky ve 2. až B. řadě).

Měřítko :
1 : 75