



PŮDORYS PODKROVÍ

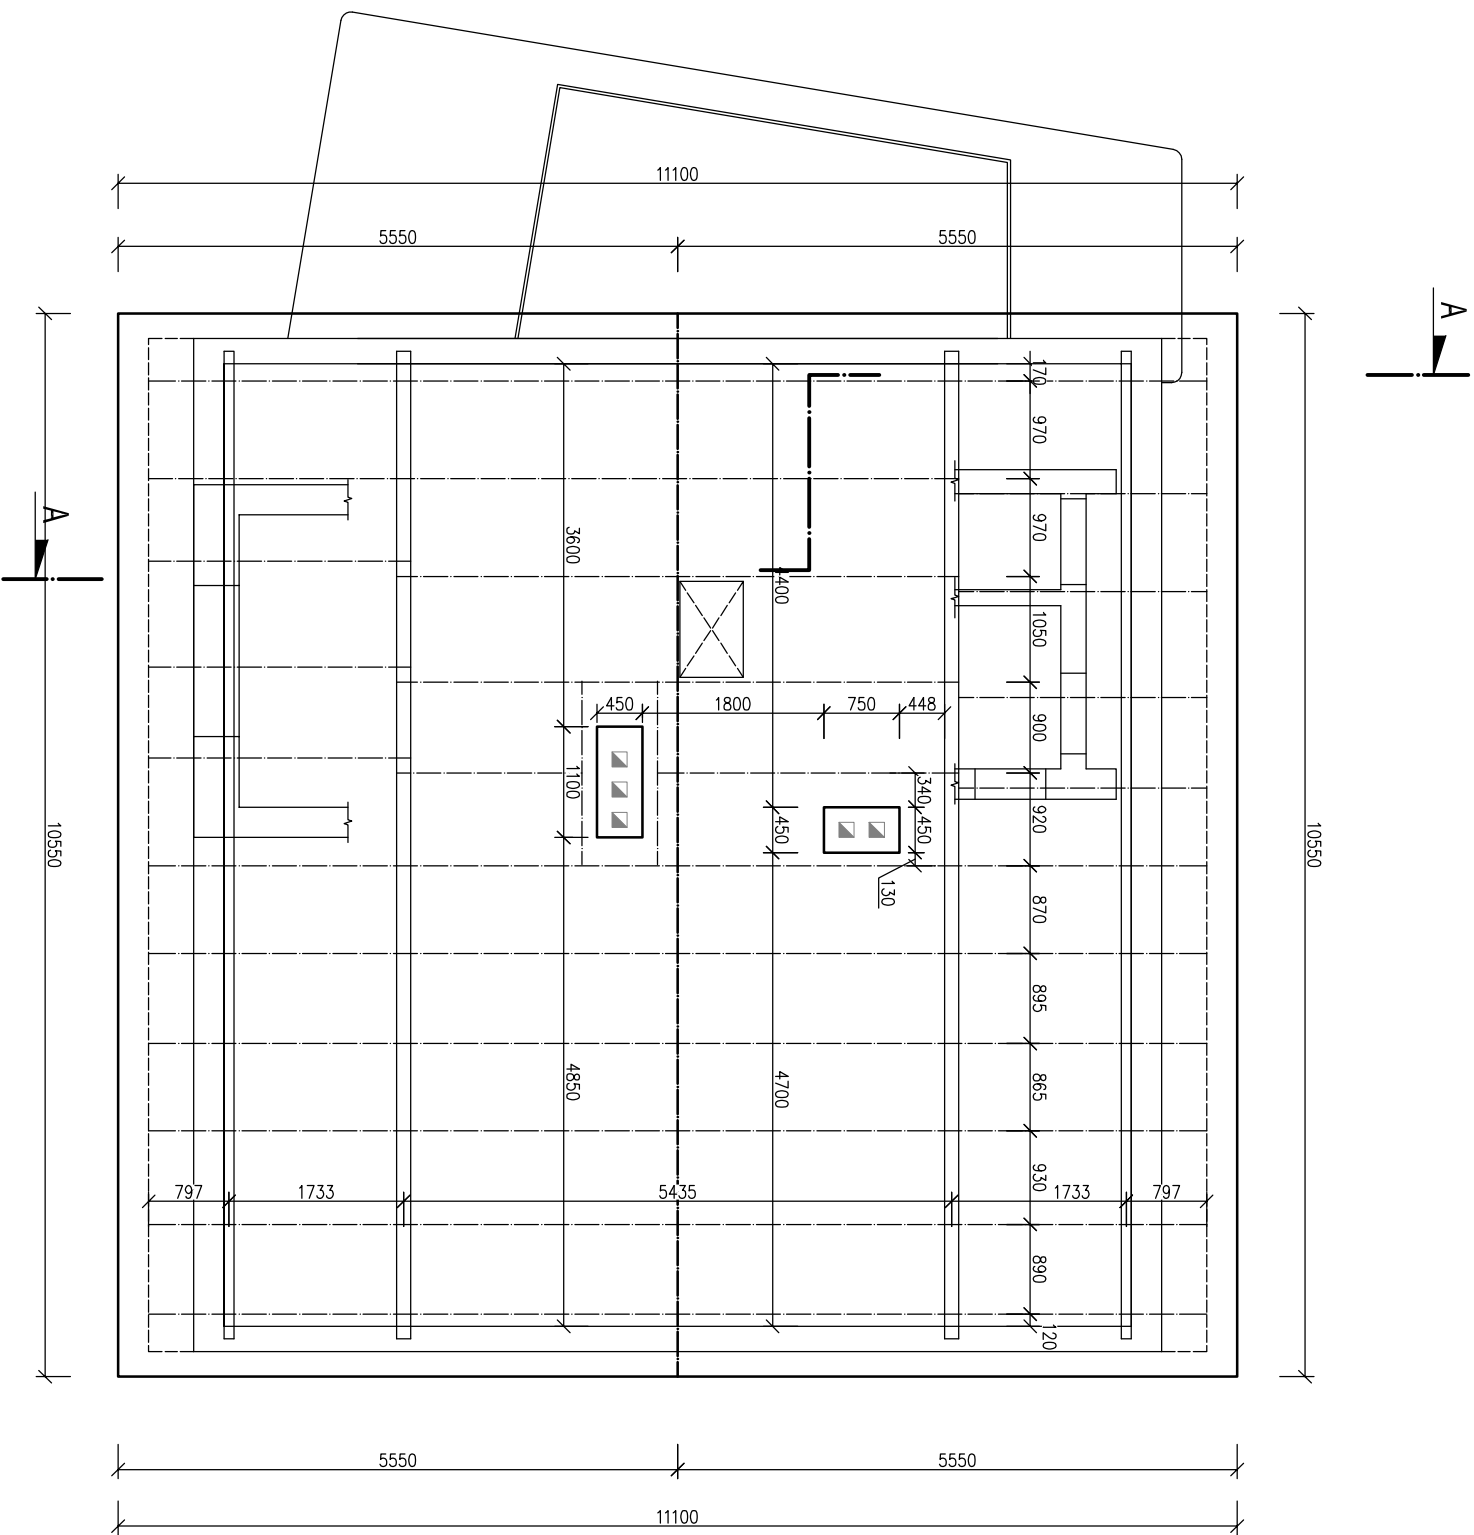

POZNÁMKA K PASPORTU OBJEKTU:

Sklady podlaha a konstrukce jsou předpokládány.
Založení je zakresleno uvažovaně a předpokládáno.
Stavení je zaměřeno pro potřeby pozpůjčování.

±0,000 = 367,85 m.n.m. (BpV)

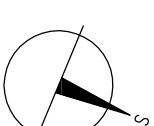

INVESTOR: Sekal David, Chorvatská 2142/8, Vinohrady, 10100 Praha 10	voitechzemek@gmail.com 730 147 633		
VYPRACOVAL: Ing. Vojtěch Zmek	PROPSIS: Bc. Jan Jirsa D.S. Urbanškova 3362/51 Praha 4 14300 ČKAIT 0012875		
Projektová dokumentace je důležitým projekčním dokumentem, je chráněná autorským zákonem. Keství bří rozmnožována ani přenesena k použití třetí osobě bez souhlasu autora.			
KRAJ: Středočeský	RAZLIKA:		
OKRES: Benešov			
OBEC: Benešov			
KATASTRÁLNÍ ÚZEMÍ: Benešov u Prahy (602191)			
STUPEŇ: Dokumentace pro stavební řízení	DATUM TISKU:		
STAVBA: STAVEBNÍ ÚPRAVY RODINNÉHO DOMU - BENEŠOV č.p. 1355 parc. č. 2643/1	ARCHIV. ČÍSLO: VZ-05/2022	Č. PARÉ:	
ČÁST DOKUMENTACE: STÁVAJÍCÍ STAVY	DATUM: 02/2022		
	FORMÁT: A3		
	MĚŘÍTKO: 1:75		
OBSAH: PŮDORYS PODKROVÍ	OZN. ČÁSTI: D1.1	Č. VÝKRESU: 05	