


Tabulka místností					
Číslo	Jméno	Plocha [m2]	STĚNY	PODLAHA	POZNÁMKA
4.01	Půdní prostor	123,59	MALBA VÁPENNÁ	DLAŽBA KAMENNÁ	PODLAHOVÁ LIŠTA
Celková plocha [m2]:		123,59			

LEGENDA MATERIÁLŮ

- STÁVAJÍCÍ ZDIVO Z CIHEL PLNÝCH PÁLENÝCH
- BOURANÉ KONSTRUKCE

POZNÁMKY:

- VŠECHNY ROZMĚRY NUTNO OVĚŘIT NA STAVBĚ!
 STAVEBNÍ ÚPRAVA ŘEŠÍ VYBUDOVÁNÍ OBYTNÉHO PODKROVÍ V NEVYUŽITÉM PROSTORU STÁVAJÍCÍ PŮDY, KTERÝM VZNIKNOU Dvě BYTOVÉ JEDNOTKY.
 VEŠKERÉ BOURACÍ PRÁCE BUDOU ZAHÁJENY AŽ PO ZAJIŠTĚNÍ OKOLNÍCH KONSTRUKCÍ!
 STATICKÝ VÝPOČET – KONSTRUKČNÍ ČÁST JE NEDILNOU SOUČÁSTÍ PROJEKTOVÉ DOKUMENTACE PRO STAVEBNÍ ŘÍZENÍ!
 PŘED DEMONTÁŽÍ BUDE PROVEDENO ZAKRYTÍ STÁVAJÍCÍ SCHODIŠTĚVÉ PODESTY A ZAROVNĚ BUDOU OCHRÁNĚNY OKOLNÍ KONSTRUKCE.
 PŘI PROVÁDĚNÝCH PRÁCÍCH JE NUTNÉ VŽDY ZAJIŠTIT ALESPŇ PROVIZORNÍ ZAKRYTÍ STŘEŠNÍ KONSTRUKCE, ABY NEDOŠLO K ZATEČENÍ DO STAVBY.
 DEMONTÁŽ CIHELNÝCH PODLAH V PŮDNÍM PROSTORU BUDE PROVEDENO VŽDY ČÁSTEČNĚ, ABY NEDOŠLO K ODPRUŽENÍ STÁVAJÍCÍCH STROPŮ VE SPODNÍM PODLAŽÍ!!!
- P1 VYBOURÁNÍ STAVEBNÍHO OTVORU PRO NOVÉ VSTUPNÍ DVEŘE DO BYTŮ. PŘED VYBOURÁNÍM OTVORU JE NUTNÉ PROVĚST SONDU ZA ÚČELEM OVĚŘENÍ PŘÍTMOSTI ŽB VĚNCE NEBO DESKY. POKUD BUDE TATO KONSTRUKCE ZJIŠTĚNA, BUDE MOŽNÉ PŘEKLADY VYPUSTIT. V OPAČNÉM PŘÍPADĚ SE NAD OTVOREM OSADÍ PŘEKLAD 2x12.100, DL.=1500.

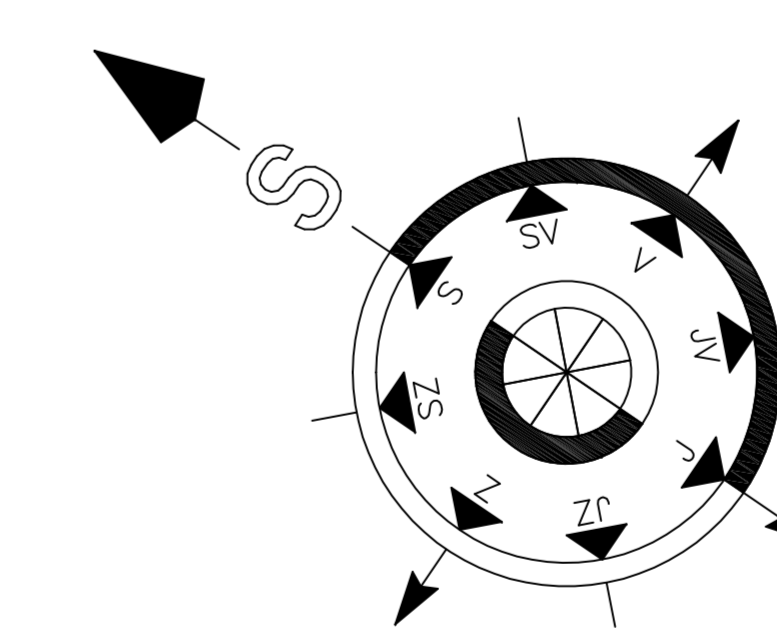

± 0,000 JE VZTAŽENA K ÚROVNĚ PODLAHY V 1.NP

VYPRACOVAL: Ing. KLÁRA MĚCHUROVÁ	SPOLUPRACOVAL: RADEK HRBÁČEK DIS.	ZODPOVĚDNÝ PROJEKTANT: RADEK HRBÁČEK DIS.	RHstav projekce s.r.o. VOJNICE 28 783 46 TĚŠETICE IČ: 27769488 TEL.: 605 460 958
OBJEDNATEL: Jan Krutíl	Lannova 2061/8, 110 00 Praha		
MÍSTO STAVBY: Obec Olomouc, parc.č.st. 312, k.ú. Lazce	DATUM: 2 / 2020		
NÁZEV AKCE: STAVEBNÍ ÚPRAVA BYTOVÉHO DOMU LAZCE	STUPEŇ: DSŘ	FORMÁT: 6 / A4	
OBSAH VÝKRESU: PŮDORYS PODKROVÍ STÁVAJÍCÍ STAV A DEMONTÁŽE	MĚŘÍTKO: 1:50	Č. VÝKRESU: 2	